


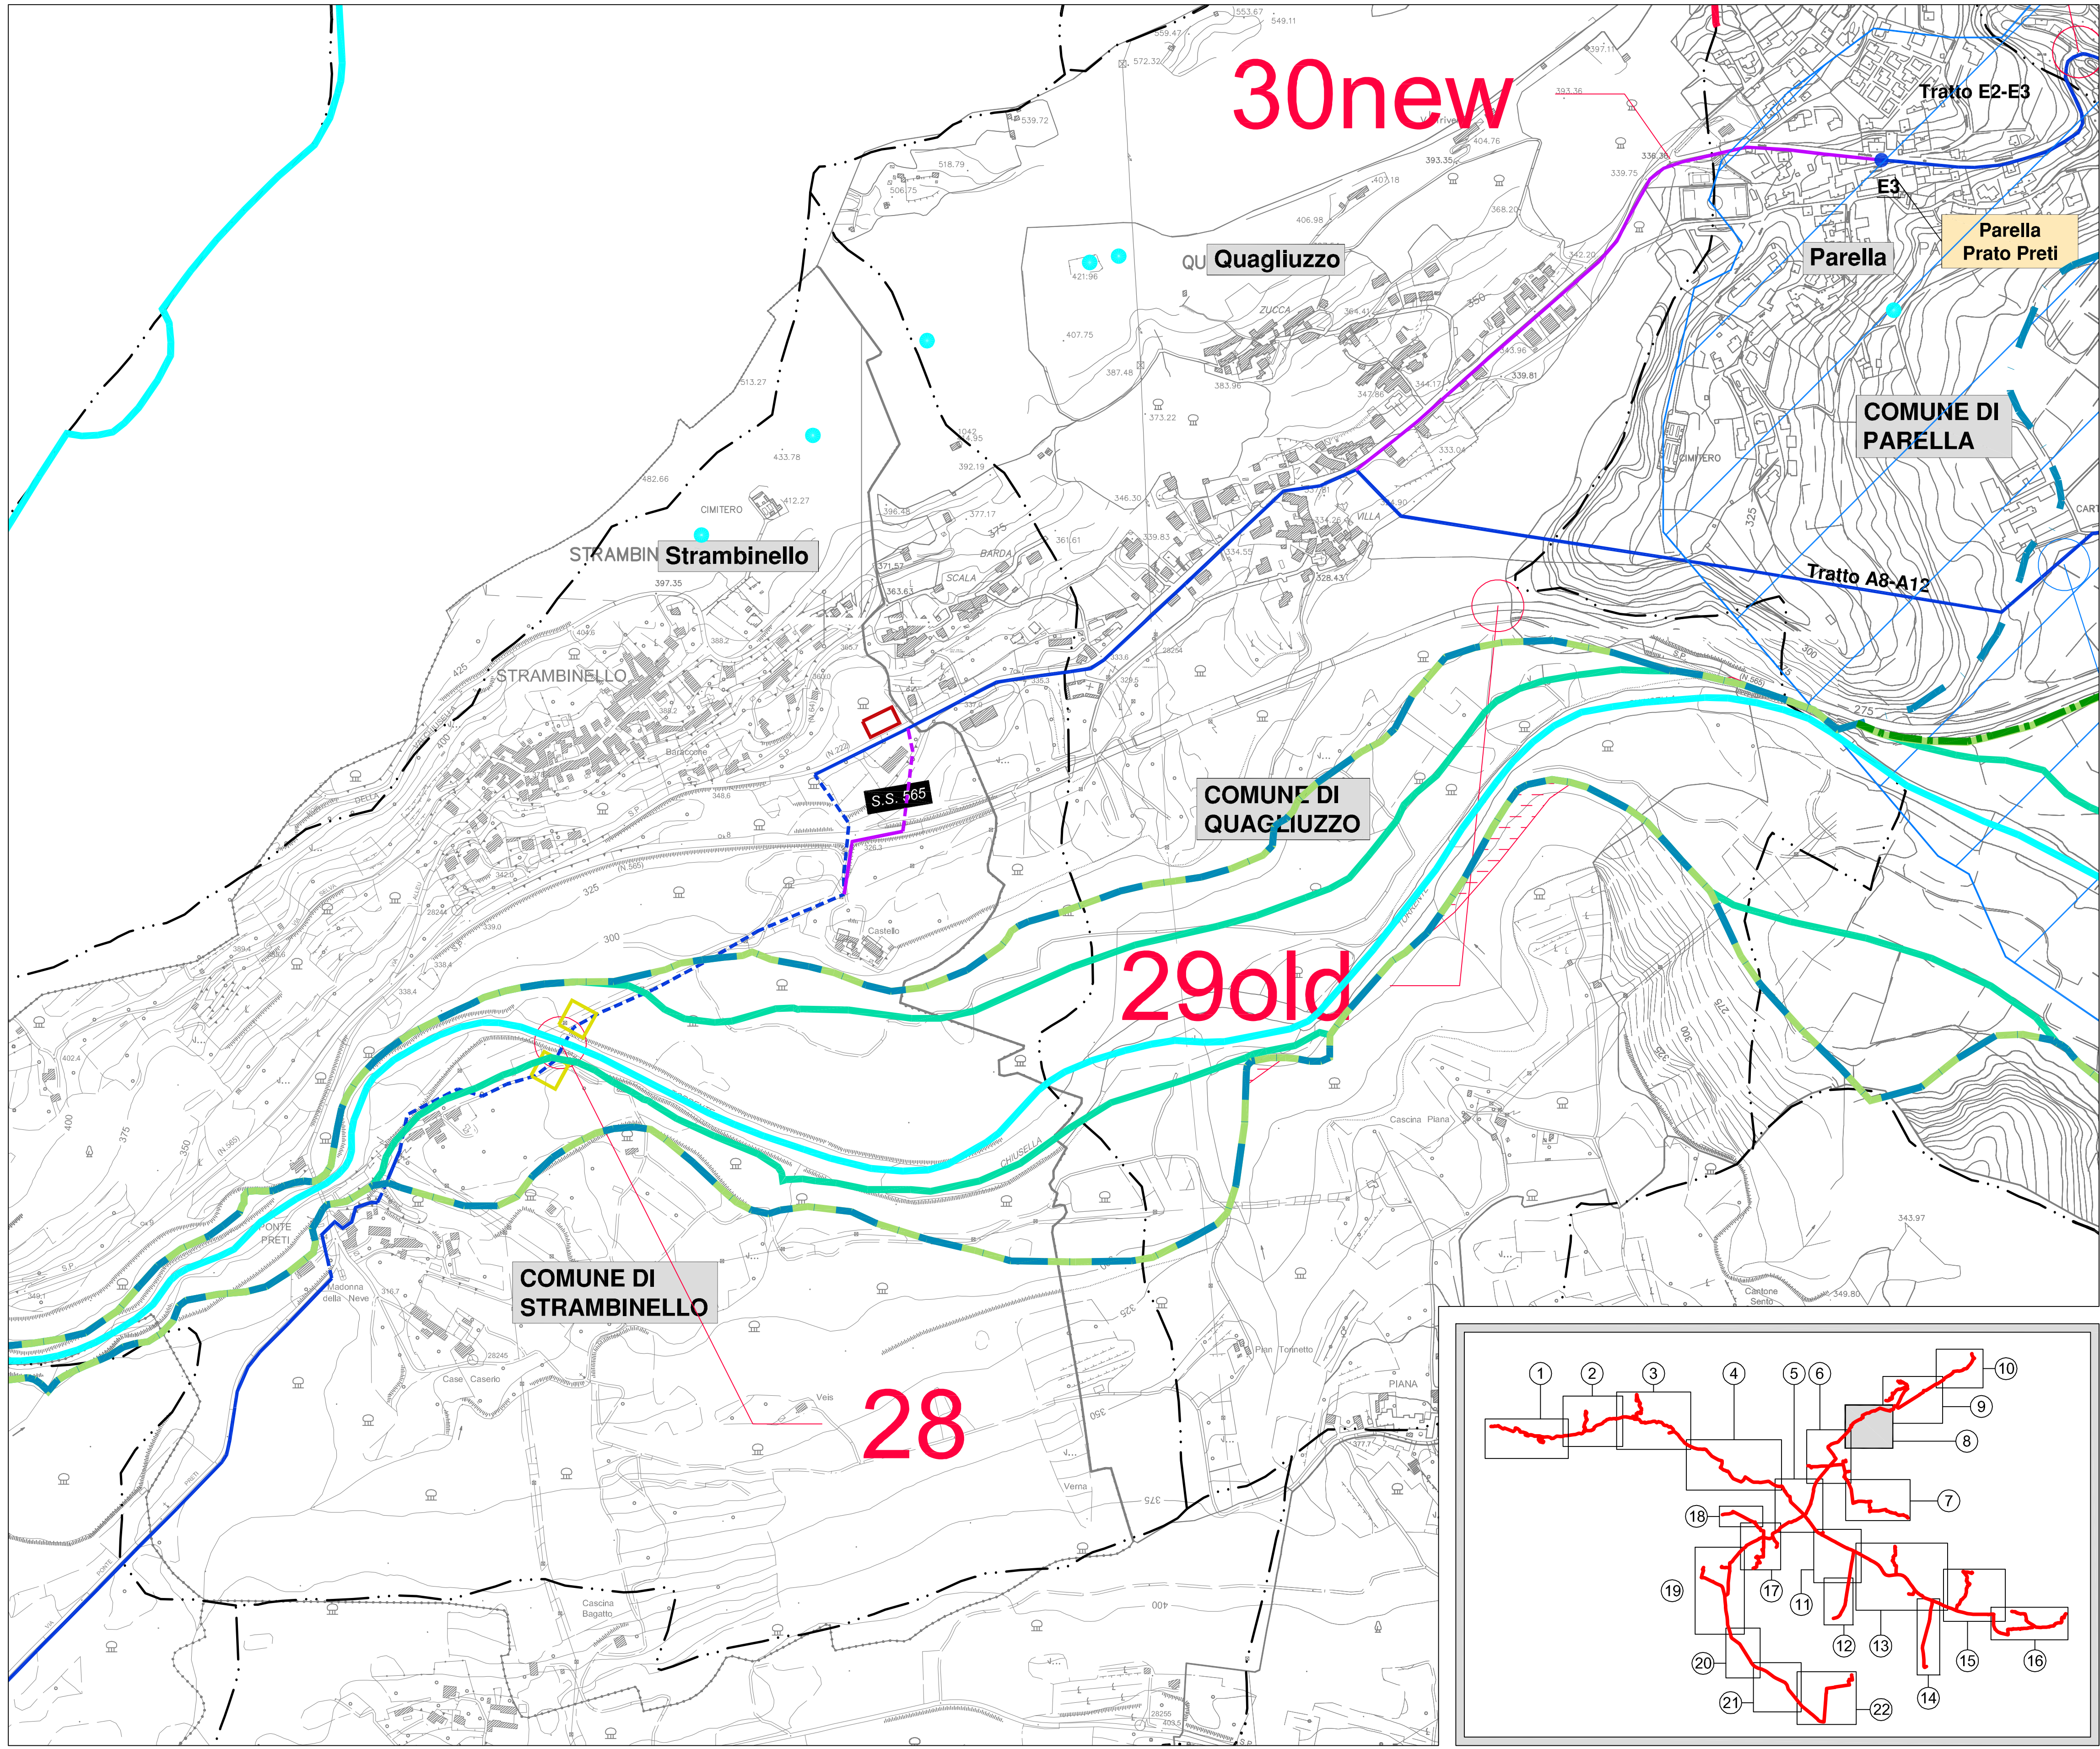

LEGENDA

Tracciato acquedotto

- Tratto su strada
- Tratto fuori strada
- Impianti

Alternative di tracciato

- Tratto su strada
- Tratto fuori strada

Confini comunali

Punto di consegna

Camera di manovra

Interferenze con il reticolo naturale

Interferenze con i canali irrigui

Tratto fuori strada

Aree di cantiere

- Potabilizzatore e nuovo attraversamento Orco
- Trivellazioni speciali
- Capannoni a disposizione di SMAT
- Stoccaggio materiali

Acque sotterranee profonde

Acque sotterranee superficiali

Area esondate

Corpi idrici

FASCE ESONDATIONE VIGENTI

- Fascia A
- Fascia B
- Fascia B di progetto
- Fascia C

Pozzi

Sorgenti

PAI Esondazioni - linee

PAI Esondazioni - aree

Aree esondazione vigenti

Fonte: Carta Idrogeologica Schematica del Piemonte, scala 1:250.000 - Politecnico di Torino, Dip. Georisorse e Territorio, C.N.R., G.N.D.C.I.; M. Civita, S. Lo Russo, B. Vigna, 2005.
Idrogeologia della Pianura Piemontese - Direzione Risorse Idriche - Regione Piemonte 2005.
PAI - Piano di strallo per l'Assetto Idrogeologico - Autorità di Bacino Del Fiume Po
Le acque sotterranee della Pianura di Torino - Provincia di Torino e Università degli studi di Torino, A.A.V.V., Dicembre 1998;
Provincia di Torino - Catasto delle derivazioni e scarichi di acque reflue della Provincia di Torino
http://www.provincia.torino.it/ambiente/risorse_idriche/territorio/index



PROG. N° 3199 PROGETTO PRELIMINARE



REALIZZAZIONE ACQUEDOTTO DELLA VALLE ORCO

STUDIO PRELIMINARE AMBIENTALE
Verifica di assoggettabilità a VIA
ai sensi dell'art. 19, D.Lgs 152/2006 e s.m.i.
CARTA DELLE ACQUE SUPERFICIALI E SOTTERRANEE
TAVOLA 08 DI 22

Scala 1:5.000

Società Metropolitana Acque Torino S.p.A.
Sede legale: Corso XI Febbraio, 14 - 10152 Torino TO I
tel. +39 011 4645.1111 - fax +39 011 4365.575
E-mail: info@smatorino.it Sito web: www.smatorino.it
Il Direttore Generale
Dott. Ing. Marco Aciri

3					documento n°:
2					04-02
1					
0	Emissione	Luglio 2018	OCCHI	VENTURA	ACRI (SMAT)
REV.	DESCRIZIONE	DATA	REDAZIONE	VERIFICA	APPROVAZIONE

vdp
Progettazione Integrata Ambiente S.r.l.

Progettazione Integrata Ambiente

file:
VORC-SPA-04_02.dwg
documento

senza autorizzazione il presente documento non può essere riprodotto o ceduto