
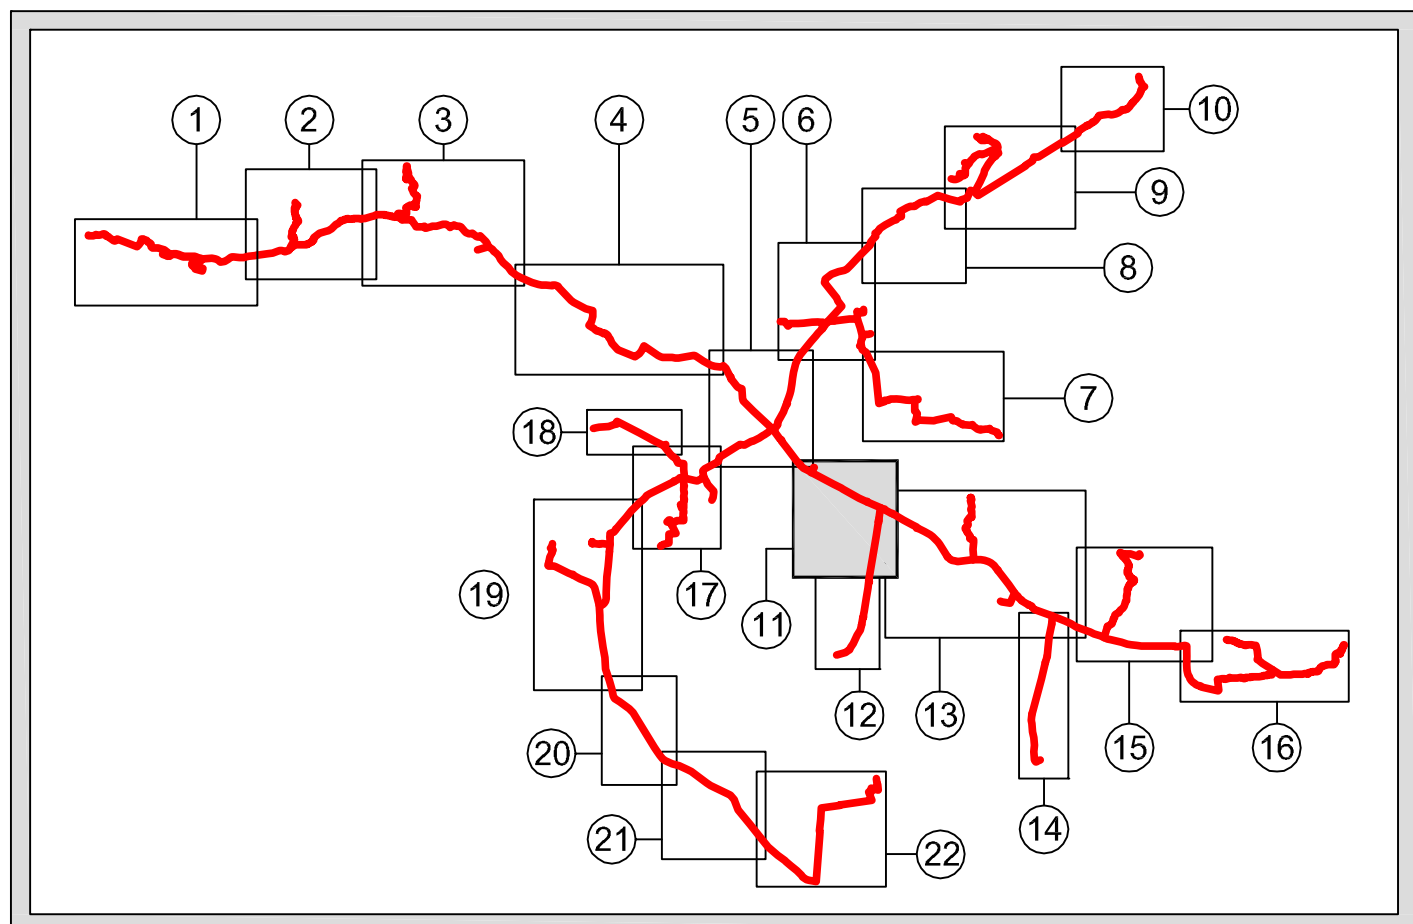


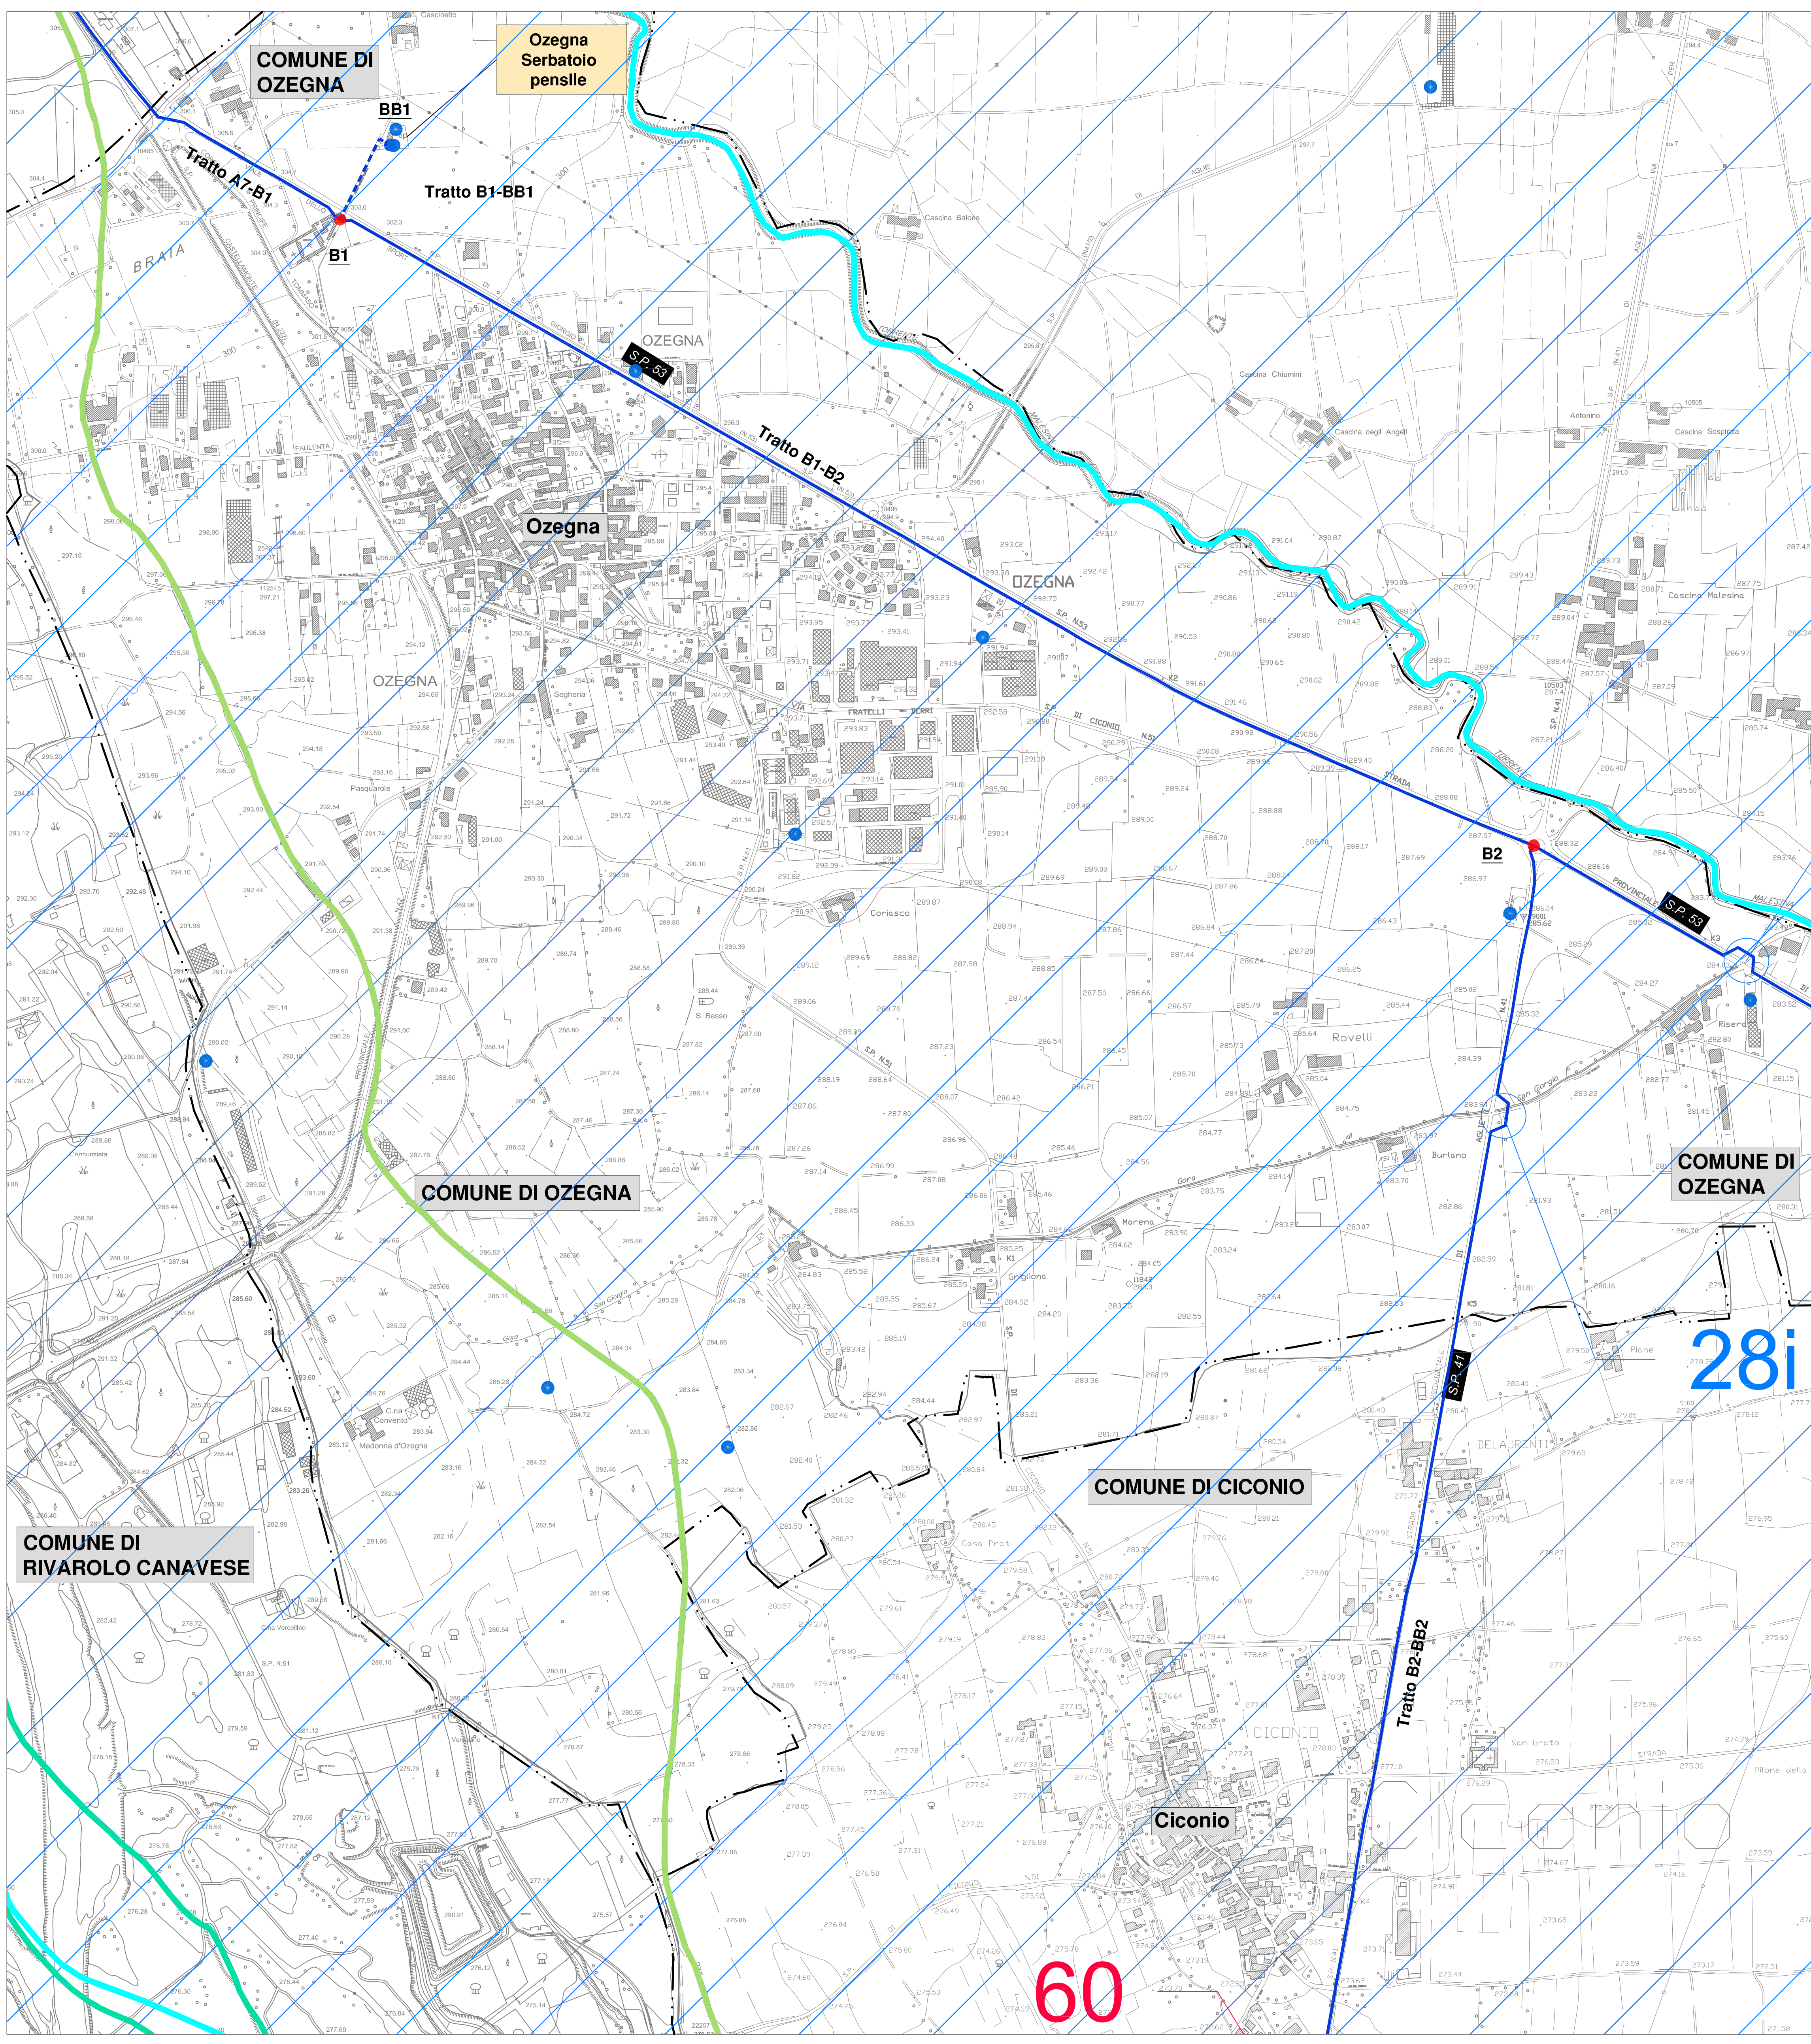

LEGENDA

Tracciato acquedotto

- Tratto su strada
- Tratto fuori strada
- Impianti
- Alternative di tracciato
- Tratto su strada
- Tratto fuori strada

Confini comunali

- Punto di consegna
- Camera di manovra
- Interferenze con il reticolo naturale
- Interferenze con i canali irrigui

Areie di cantiere

- Potabilizzatore e nuovo attraversamento Orco
- Trivellazioni speciali
- Capannoni a disposizione di SMAT
- Stoccaggio materiali

FASCE ESONDATIONE VIGENTI

- Fascia A
- Fascia B
- Fascia B di progetto
- Fascia C
- Pozzi
- Sorgenti

PAI Esondazioni

- PAI Esondazioni - linee
- PAI Esondazioni - aree
- Aree esondazione vigenti

Fonte: Carta Idrogeologica Schematica del Piemonte, scala 1:250.000 - Politecnico di Torino, Dip. Georisorse e Territorio, C.N.R. - G.N.D.C.I. M. Civita, S. Lo Russo, B. Vigna, 2005. Idrogeologia della Pianura Piemontese - Direzione Risorse Idriche - Regione Piemonte 2005. PAI - Piano di stralcio per l'Assetto Idrogeologico - Autorità di Bacino Del Fiume Po. Le acque sotterranee della Pianura di Torino - Provincia di Torino e Università degli studi di Torino, A.A.V.V., Dicembre 1998. Provincia di Torino - Catasto delle derivazioni e scarichi di acque reflue della Provincia di Torino http://www.provincia.torino.it/ambiente/risorse_idriche/territorio/index.



PROG. N° 3199 PROGETTO PRELIMINARE

TORINO METROPOLI
Città metropolitana di Torino

REALIZZAZIONE ACQUEDOTTO DELLA VALLE ORCO

STUDIO PRELIMINARE AMBIENTALE
Verifica di assoggettabilità a VIA
ai sensi dell'art. 19, D.Lgs 152/2006 e s.m.i.

CARTA DELLE ACQUE SUPERFICIALI E SOTTERRANEE
TAVOLA 11 DI 22

Scala 1:5.000

Società Metropolitana Acque Torino S.p.A.
Sede legale: Corso XI Febbraio, 14 - 10152 Torino TO I
tel. +39 011 4645.1111 - fax +39 011 4365.375
E-mail: info@smat torino.it Sito web: www.smat torino.it

Il Direttore Generale
Dott. Ing. Marco Agui

3						documento n°:
2						04-02
1						
0	Emissione	Luglio 2018	OCCHI	VENTURA	ACRI (SMAT)	
REV.	DESCRIZIONE	DATA	REDAZIONE	VERIFICA	APPROVAZIONE	

vdg
Progettazione Integrata Ambiente S.r.l.

VORC-SPA-04_02.dwg
documento

senza autorizzazione il presente documento non può essere riprodotto o ceduto