
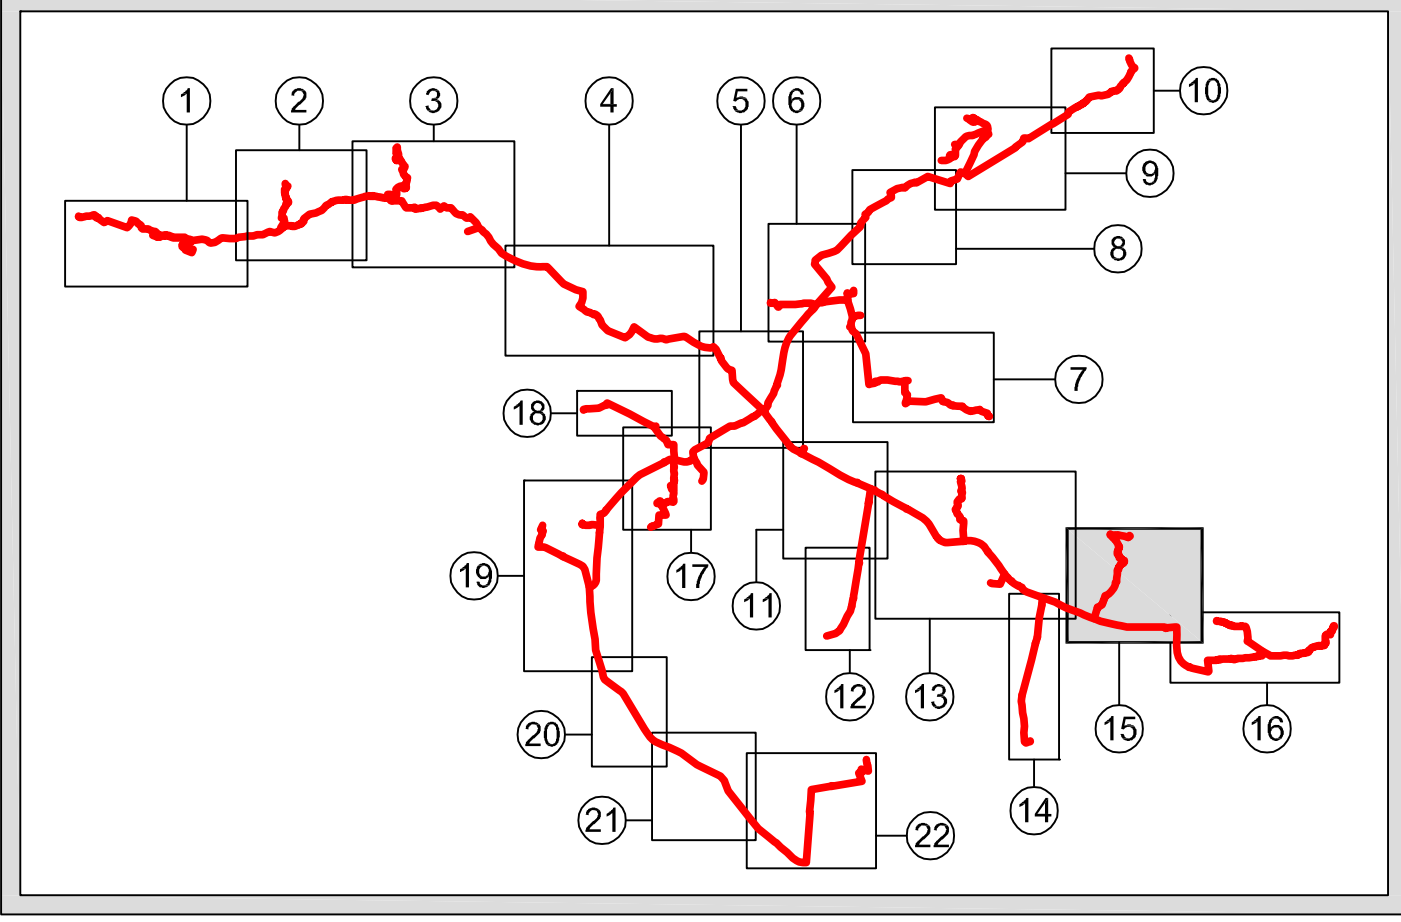


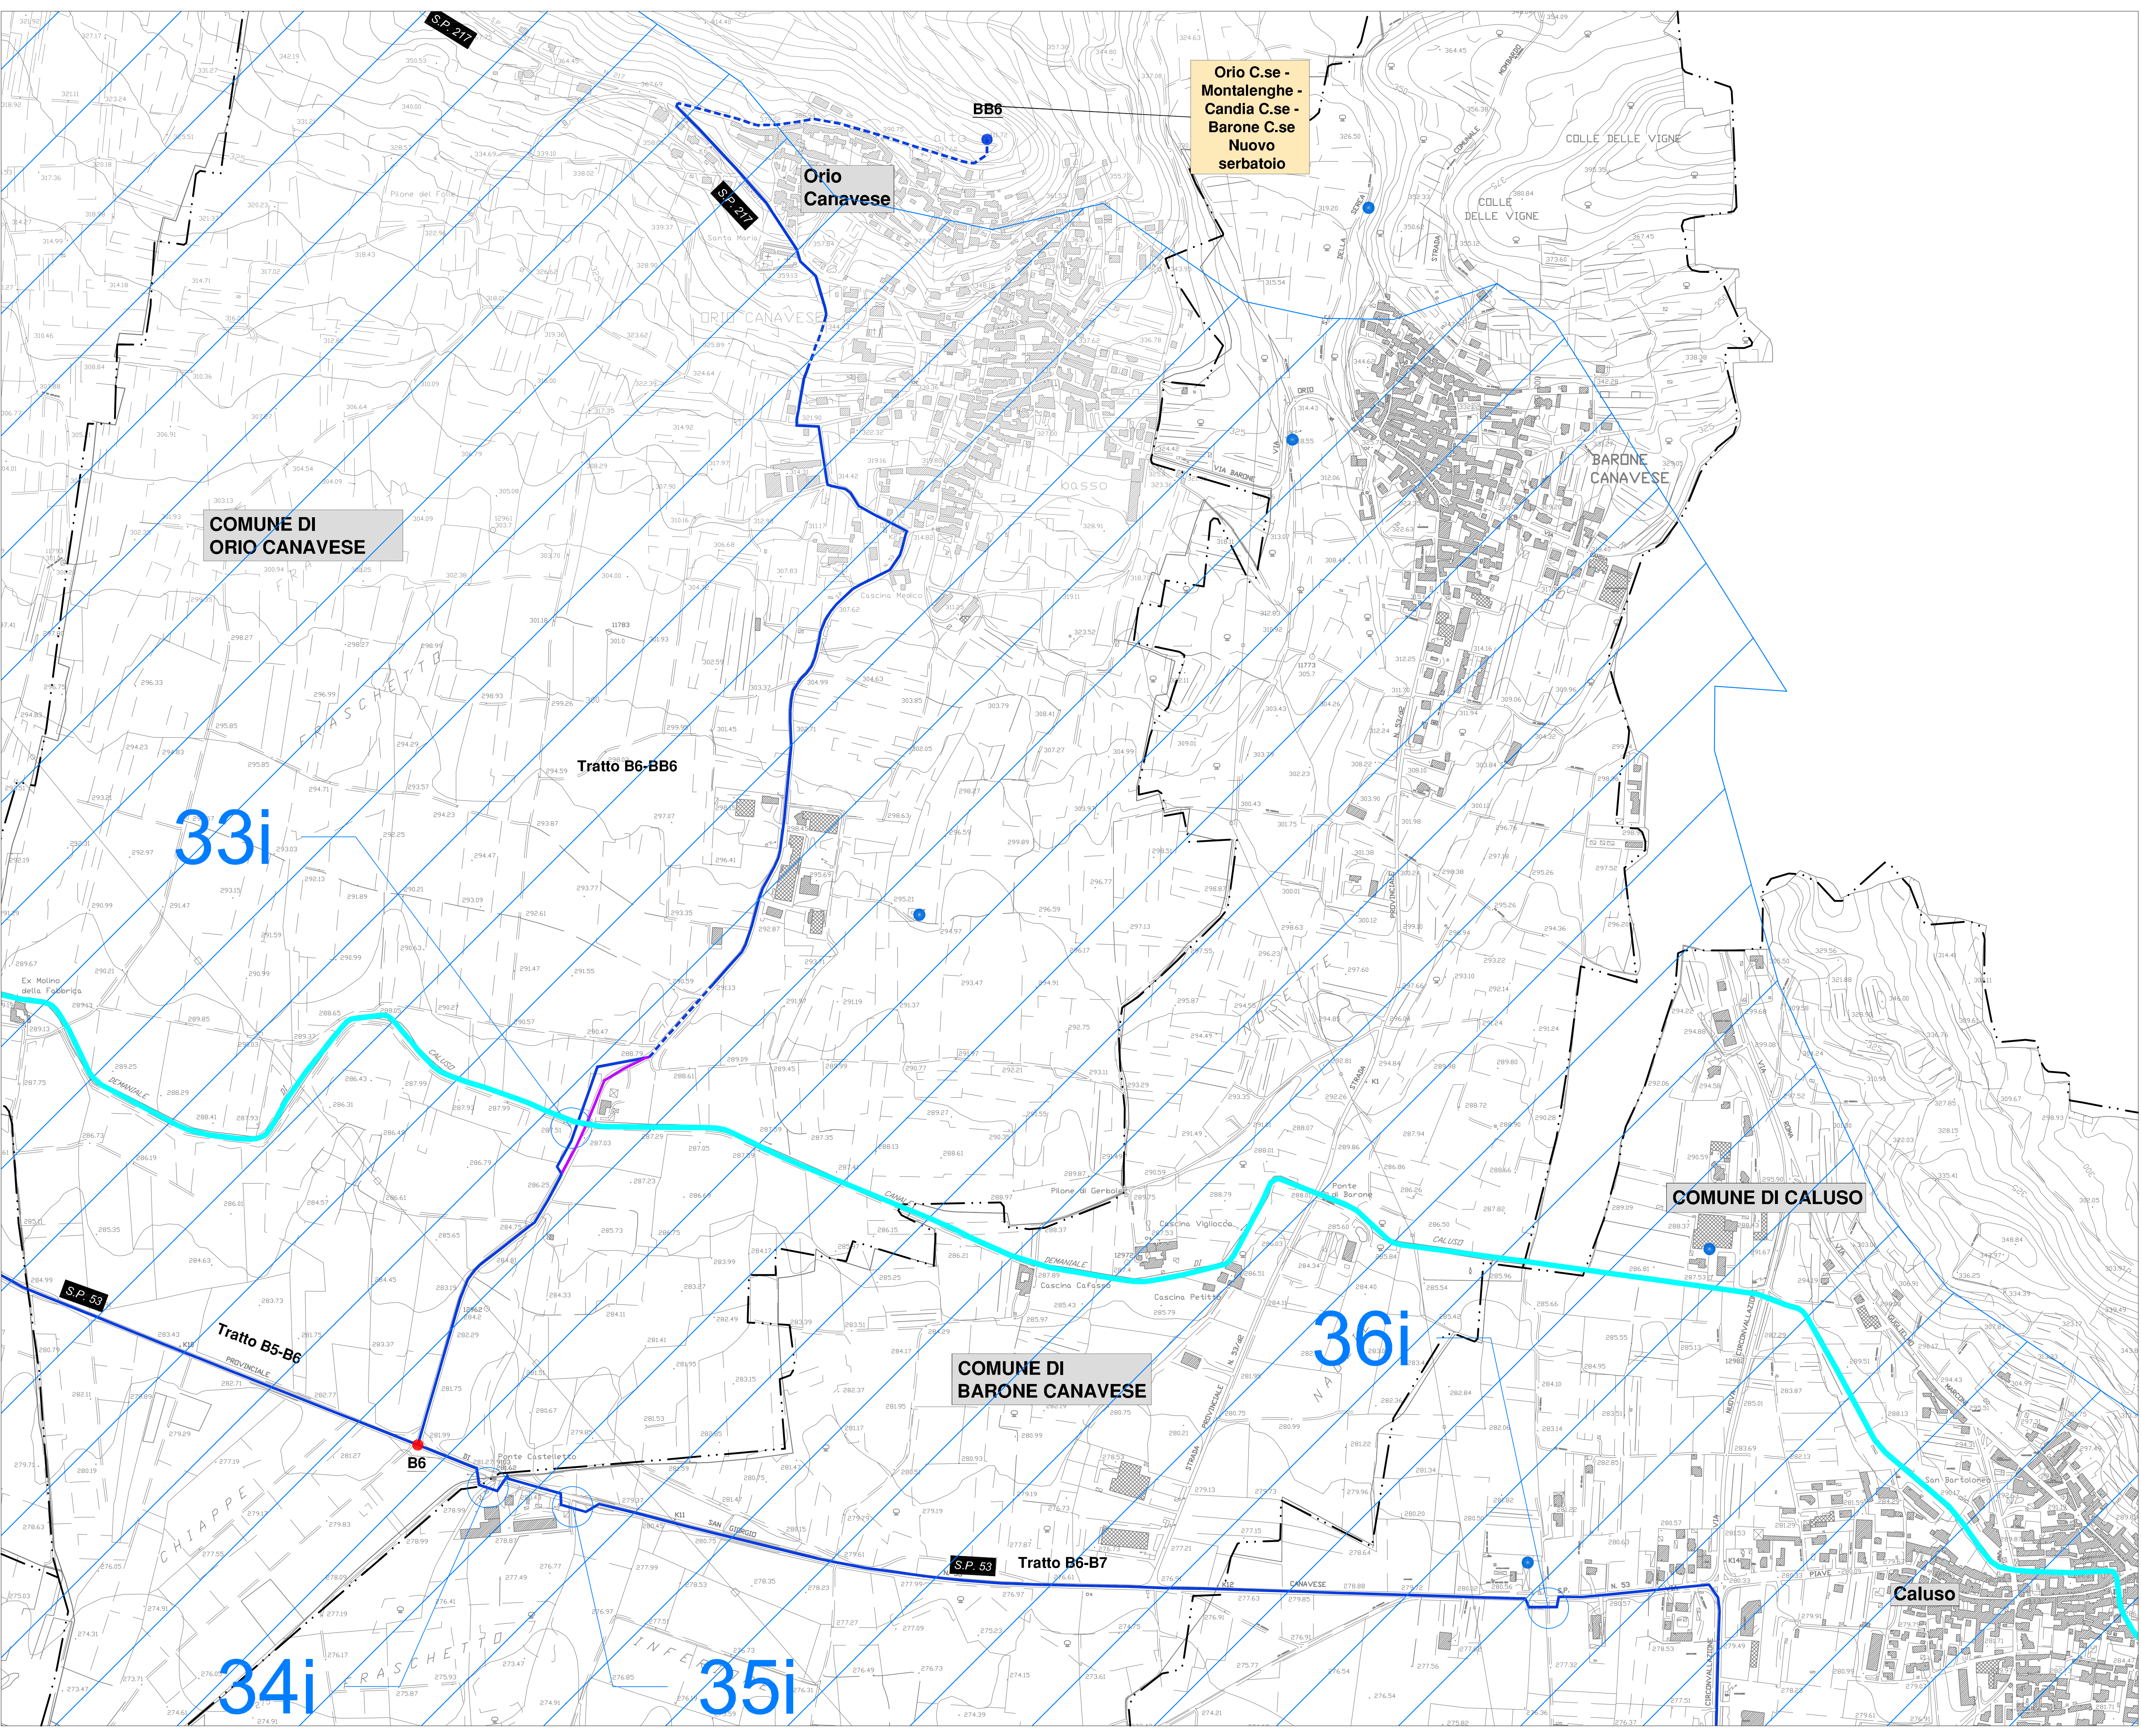

LEGENDA

Tracciato acquedotto

- Tratto su strada
- Tratto fuori strada

Alternative di tracciato

- Tratto su strada
- Tratto fuori strada

Confini comunali

- Punto di consegna
- Camera di manovra
- Interferenze con il reticolo naturale
- Interferenze con i canali irrigui

Impianti

- Tratto fuori strada

Arece di cantiere

- Profilazione e nuovo attraversamento Orco
- Trivellazioni speciali
- Capannoni a disposizione di SMAT
- Stoccaggio materiali

Acque sotterranee profonde

- Acque sotterranee superficiali
- Area esondate
- Corpi idrici

FASCE ESONDAZIONE VIGENTI

- Fascia A
- Fascia B
- Fascia B di progetto
- Fascia C

Pozzi

- Sorgenti

PAI Esondazioni - linee

- PAI Esondazioni - aree
- Aree esondazione vigenti

Fonte: Carta Idrologica Schematica del Piemonte, scala 1:250.000 - Politecnico di Torino, Dip. Georisorse e Territorio, C.N.R. - G.N.D.C.I. M. Civita, S. Lo Russo, B. Vigna, 2005.
Idrologia della Pianura Piemontese - Direzione Risorse Idriche - Regione Piemonte 2005.
PAI - Piano di studio per l'Assetto Idrologico - Autorità di Bacini del Fiume Po.
Le acque sotterranee della Pianura di Torino - Provincia di Torino e Università degli studi di Torino, A.A.V.V., Dicembre 1998.
Provincia di Torino - Catasto delle derivazioni e scarichi di acque reflue della Provincia di Torino
http://www.provincia.torino.it/ambiente/risorse_idriche/territorio/index

PROG. N° 3199 **PROGETTO PRELIMINARE**

REALIZZAZIONE ACQUEDOTTO DELLA VALLE ORCO

STUDIO PRELIMINARE AMBIENTALE
Verifica di assoggettabilità a VIA
ai sensi dell'art. 19, D.Lgs 152/2006 e s.m.i.

CARTA DELLE ACQUE SUPERFICIALI E SOTTERANEE
TAVOLA 15 DI 22

Sca 1:5.000

Società Metropolitana Acque Torino S.p.A.
Sede legale: Corso XI Febbraio, 14 - 10132 Torino TO 1
tel. +39 011 4645.1111 - fax +39 011 4365.575
E-mail: info@smatorino.it - Sito web: www.smatorino.it

Il Direttore Generale
Dott. Ing. Marco Agli

3					documento n°:
2					04-02
1					
0					
REV.	Emisione	Luglio 2018	OCCHI	VENTURA	ACRI (SMAT)
	DESCRIZIONE	DATA	REDAZIONE	VERIFICA	APPROVAZIONE

vdv
Progettazione Integrata Ambientale

file
VORC-SPA-04_02.dwg
documento

senza autorizzazione il presente documento non può essere riprodotto o ceduto