

COMUNE DI  
PERTUSIO

COMUNE DI  
SAN Ponso

46

Busano  
Campo pozzi  
Quarelli

Busano  
Campo pozzi  
Via Ramperga

COMUNE DI  
OGLIANICO

COMUNE DI  
BUSANO

COMUNE DI  
RIVARA


Busano

47

COMUNE DI  
RIVARA

COMUNE DI  
FAVRIA

COMUNE DI  
BUSANO

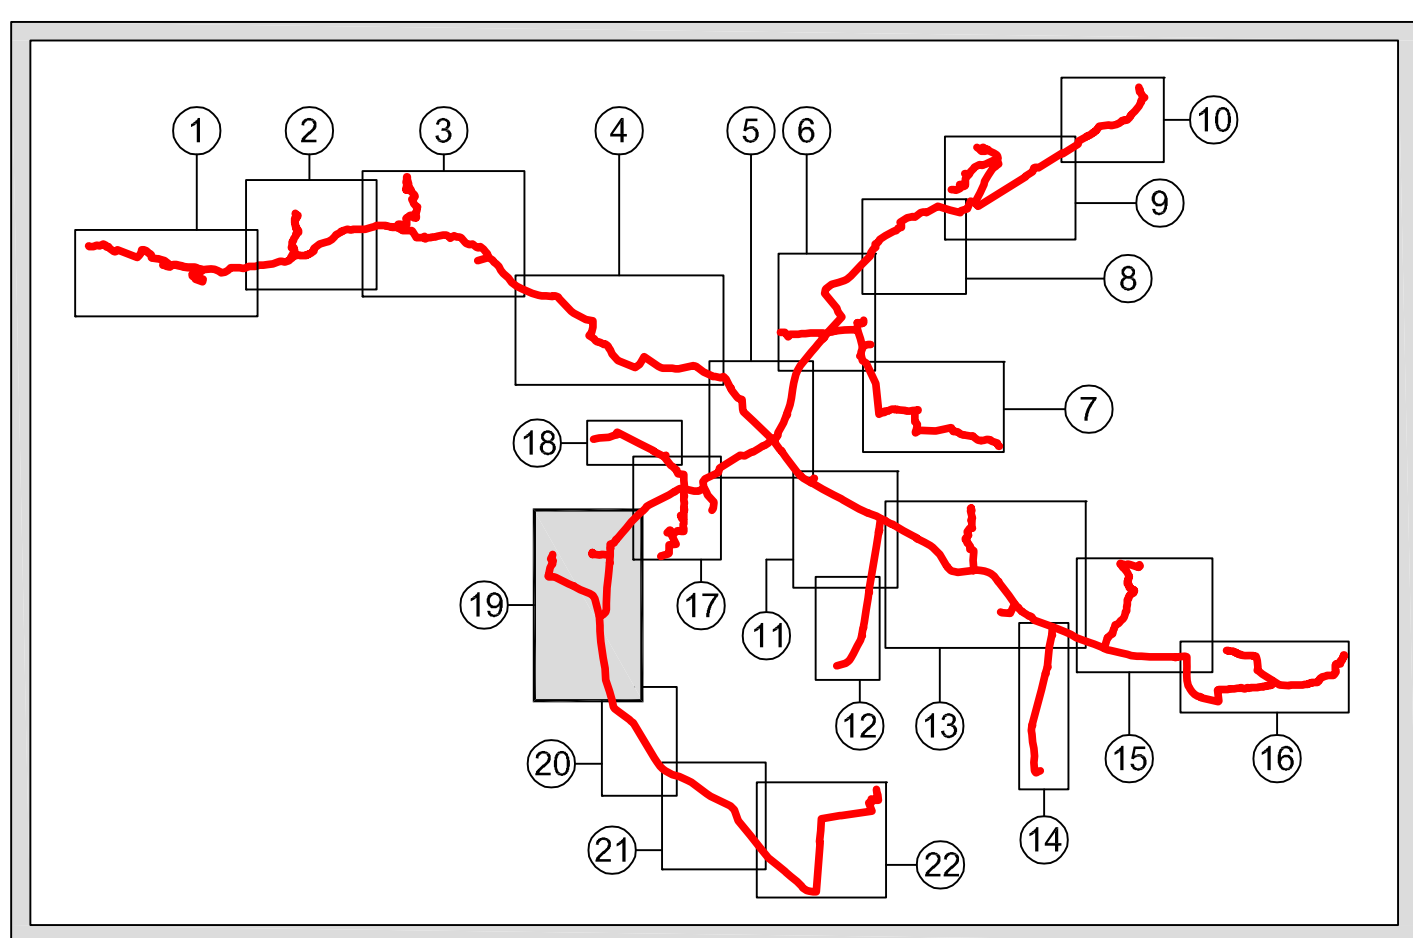

**LEGENDA**

Tratto su strada	Tratto fuori strada	Punto di consegna	Camera di manovra	Interferenze con il reticolo naturale	Interferenze con i canali irrigui	Tratto su strada	Tratto fuori strada	Contorni comunali	Pozzi	Sorgenti	Area di cantiere	Protezione e nuovo attraversamento Orco	Trivellazioni speciali	Capannoni a disposizione di SMAT	Stoccaggio materiali
------------------	---------------------	-------------------	-------------------	---------------------------------------	-----------------------------------	------------------	---------------------	-------------------	-------	----------	------------------	---	------------------------	----------------------------------	----------------------

**Alternative di tracciato**

Tratto su strada	Tratto fuori strada	PAI Esondazioni - linee	PAI Esondazioni - aree	Aree esondazione vigenti
------------------	---------------------	-------------------------	------------------------	--------------------------

**FASCIE ESONDAZIONE VIGENTI**

Fascia A	Fascia B	Fascia B di progetto	Fascia C
----------	----------	----------------------	----------

**Fonte:** Carta Idrogeologica Schematica del Piemonte, scala 1:250.000 - Politecnico di Torino.  
 Dip. Geotecnica e Territorio, C.N.R. - IGMD-C.I.M. Civita, S. Lo-Renzo, B. Forno, 2005.  
 Idrogeologia della Pianura Piemontese - Direzione Regionale - Regione Piemonte, 2005.  
 PAI - Piano di Assetto per l'Assetto Idrogeologico - Autorità di Bacino del Fiume Po.  
 Le acque sotterranee della Pianura di Torino - Provincia di Torino e Università degli studi di Torino, A.A.V.V., Dicembre 1998.  
 Provincia di Torino - Catasto delle derivazioni e scivoli di acque reflue della Provincia di Torino  
 http://www.provincia.torino.it/ambiente/risorsa\_acqueterritorio/index



PROG. N° 3199 PROGETTO PRELIMINARE

**TORINO METROPOLI**  
Città metropolitana di Torino

**REALIZZAZIONE ACQUEDOTTO DELLA VALLE ORCO**

STUDIO PRELIMINARE AMBIENTALE  
Verifica di assoggettabilità a VIA  
ai sensi dell'art. 19, D.Lgs 152/2006 e s.m.i.

CARTA DELLE ACQUE SUPERFICIALI E SOTTERRANEE  
TAVOLA 19 DI 22

Scala 1:5.000

Società Metropolitana Acque Torino S.p.A.  
Sede Legale: Corso 28 Febbraio, 14 - 10132 Torino, 101  
tel. +39 011 45651111 - fax +39 011 4565175  
E-mail: info@smat.it  
www.smat.it

Dott. Ing. Marco Agli

3						documento n°
2						04-02
1						
0	Emissione	Luglio 2018	OCCHI	VENTURA	ACRI (SMAT)	
REV.	DESCRIZIONE	DATA	REDAZIONE	VERIFICA	APPROVAZIONE	

Libera autorizzazione a presentare documenti non può essere riprodotta o copiata.