



- LEGENDA**
- Tracciato acquedotto**
- Tratto su strada
  - Tratto fuori strada
  - Impianti
- Alternative di tracciato**
- Tratto su strada
  - Tratto fuori strada
- Confini comunali**
- Punto di consegna
  - Camera di manovra
  - Interferenze con il reticolo naturale
  - Interferenze con i canali irrigui
  - Tratto fuori strada
- Aree di cantiere**
- Potabilizzatore e nuovo attraversamento Orco
  - Trivellazioni speciali
  - Capannoni a disposizione di SMAT
  - Stoccaggio materiali

- Beni vincolati (Fonte: PRG Comunali)
- Beni non vincolati (Fonte: PRG Comunali)
- Beni non definiti (Fonte: PRG Comunali)
- Beni vincolati (Fonte: PTC2 Città Metropolitana di Torino)
- Beni non vincolati (Fonte: PTC2 Città Metropolitana di Torino)
- Beni non definiti (Fonte: Sopralluogo SMAT)
- XX\_YY XX-Identificativo del comune; YY-Numerazione progressiva

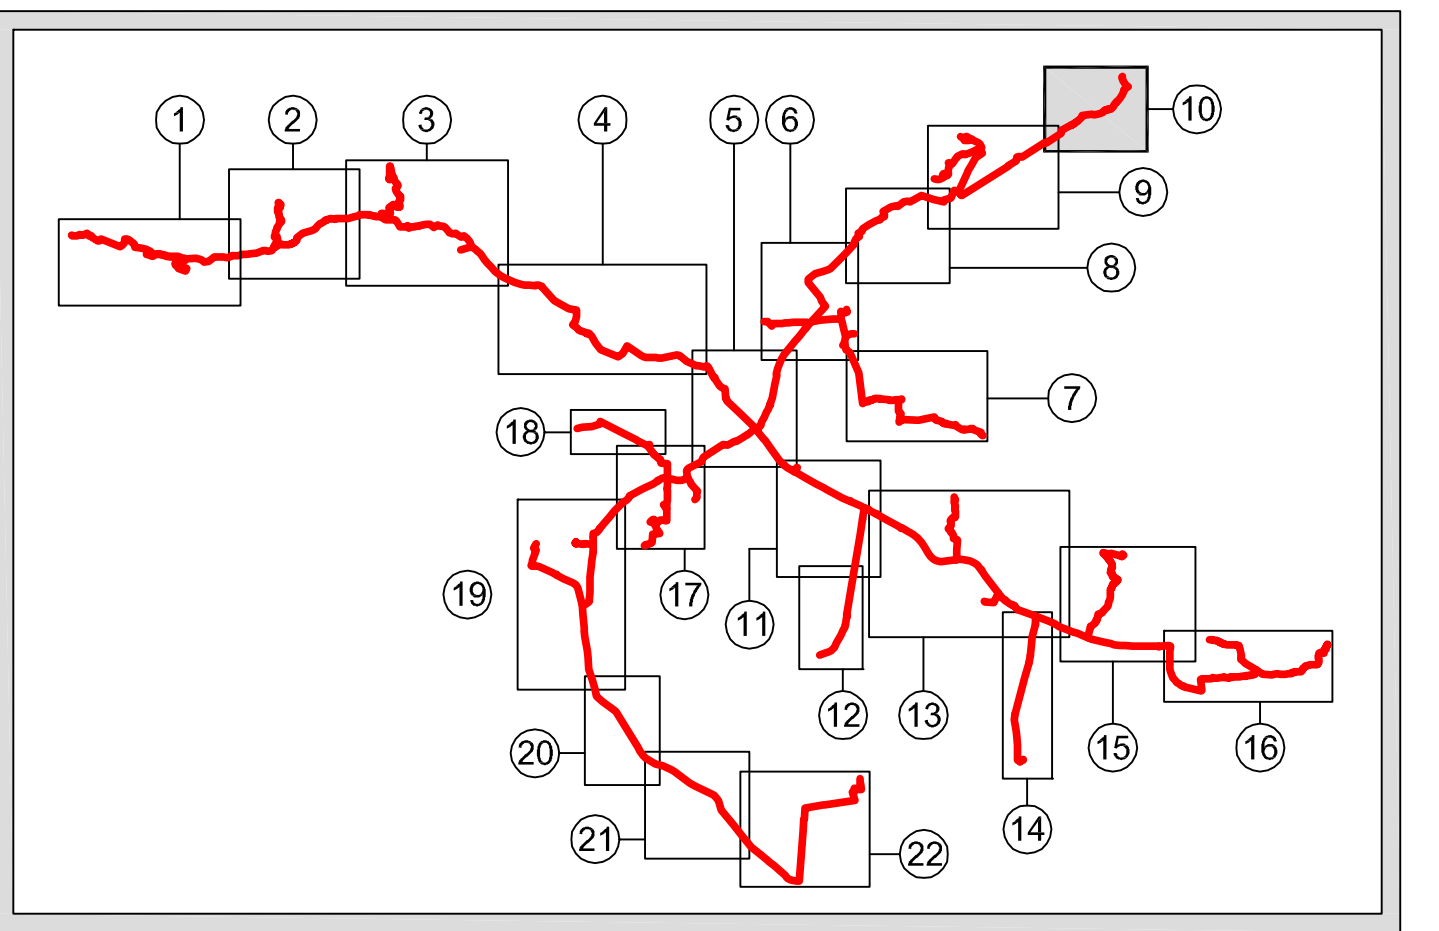

PROG. N° 3199 PROGETTO PRELIMINARE

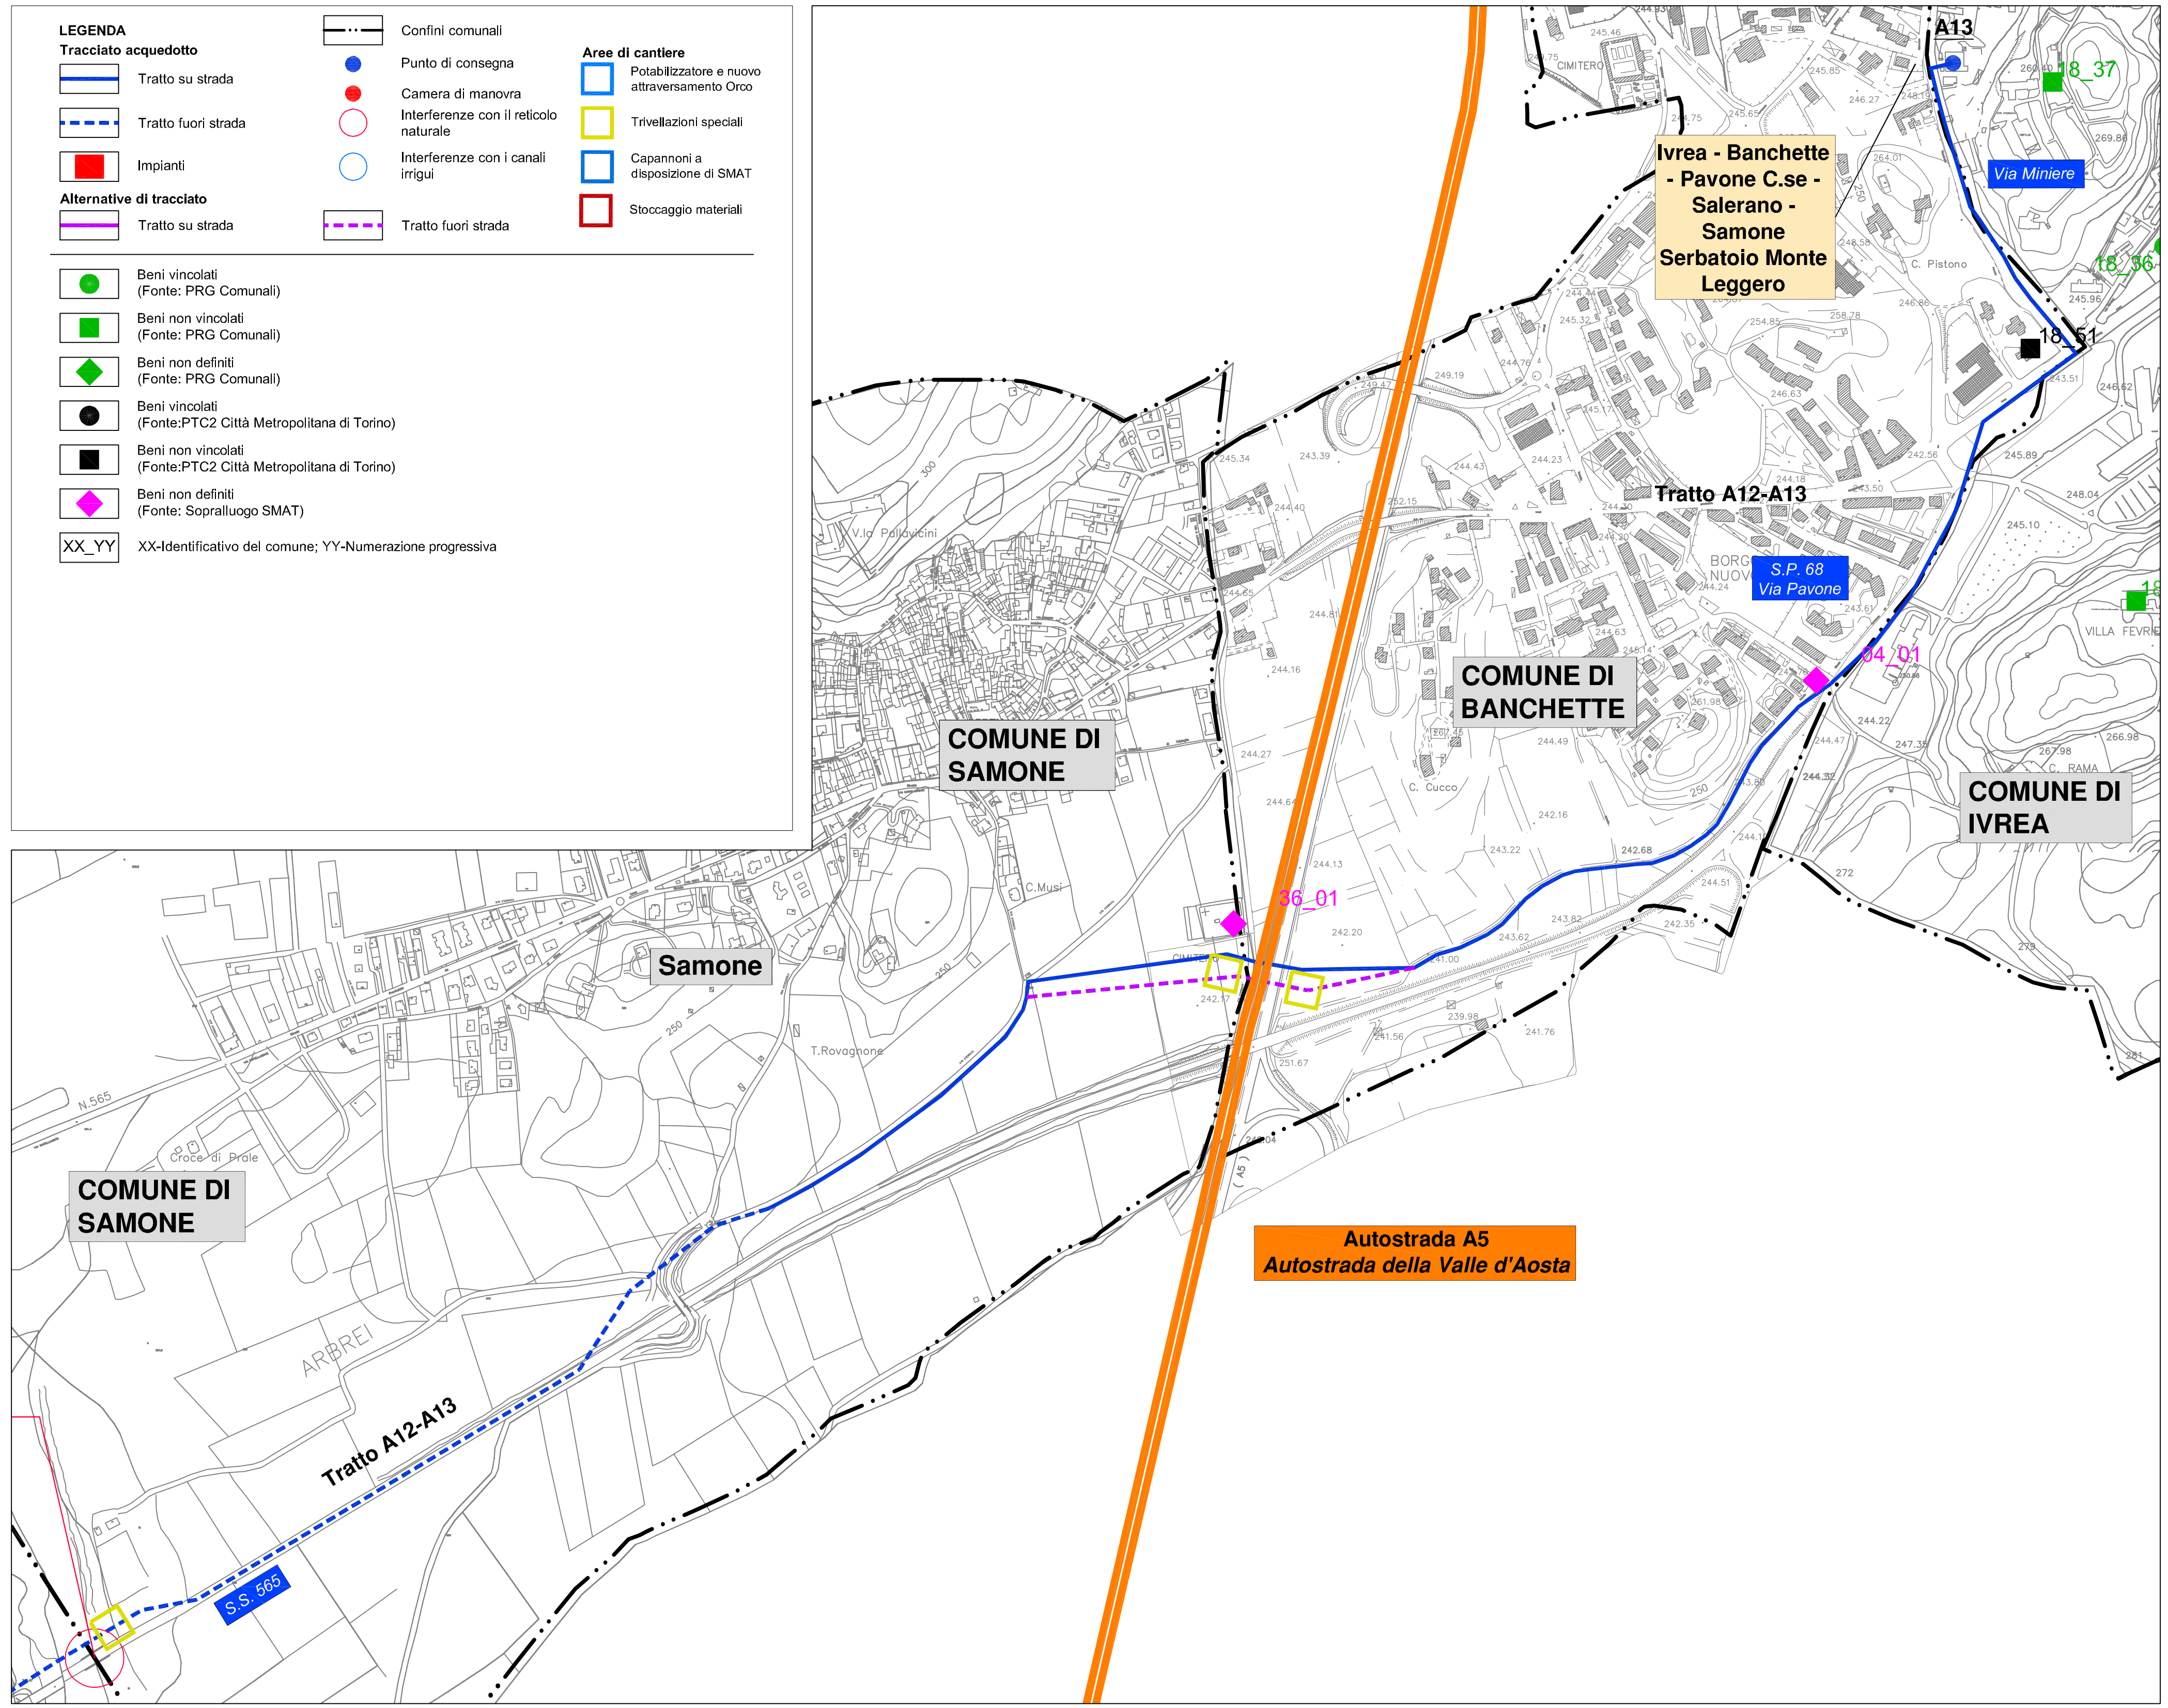

**REALIZZAZIONE ACQUEDOTTO DELLA VALLE ORCO**

STUDIO PRELIMINARE AMBIENTALE  
 Verifica di assoggettabilità a VIA  
 ai sensi dell'art. 19, D.Lgs 152/2006 e s.m.i.  
 CARTA DEL PATRIMONIO STORICO-CULTURALE  
 TAVOLA 10 DI 22

Scala 1:5.000

Società Metropolitana Acque Torino S.p.A.  
 Sede legale: Corso XI Febbraio, 14 - 10152 Torino TO I  
 tel. +39 011 4645.111 - fax. +39 011 4365.575  
 E-mail: info@smatorino.it Site web: www.smatorino.it

Il Direttore Generale  
 Dott. Ing. Marco Aciri

3						documento n°:
2						04-06
1						
0	Emissione	Luglio 2018	OCCHI	VENTURA	ACRI (SMAT)	
REV.	DESCRIZIONE	DATA	REDAZIONE	VERIFICA	APPROVAZIONE	



file:  
 VORC-SPA-04\_06.dwg  
 documento