
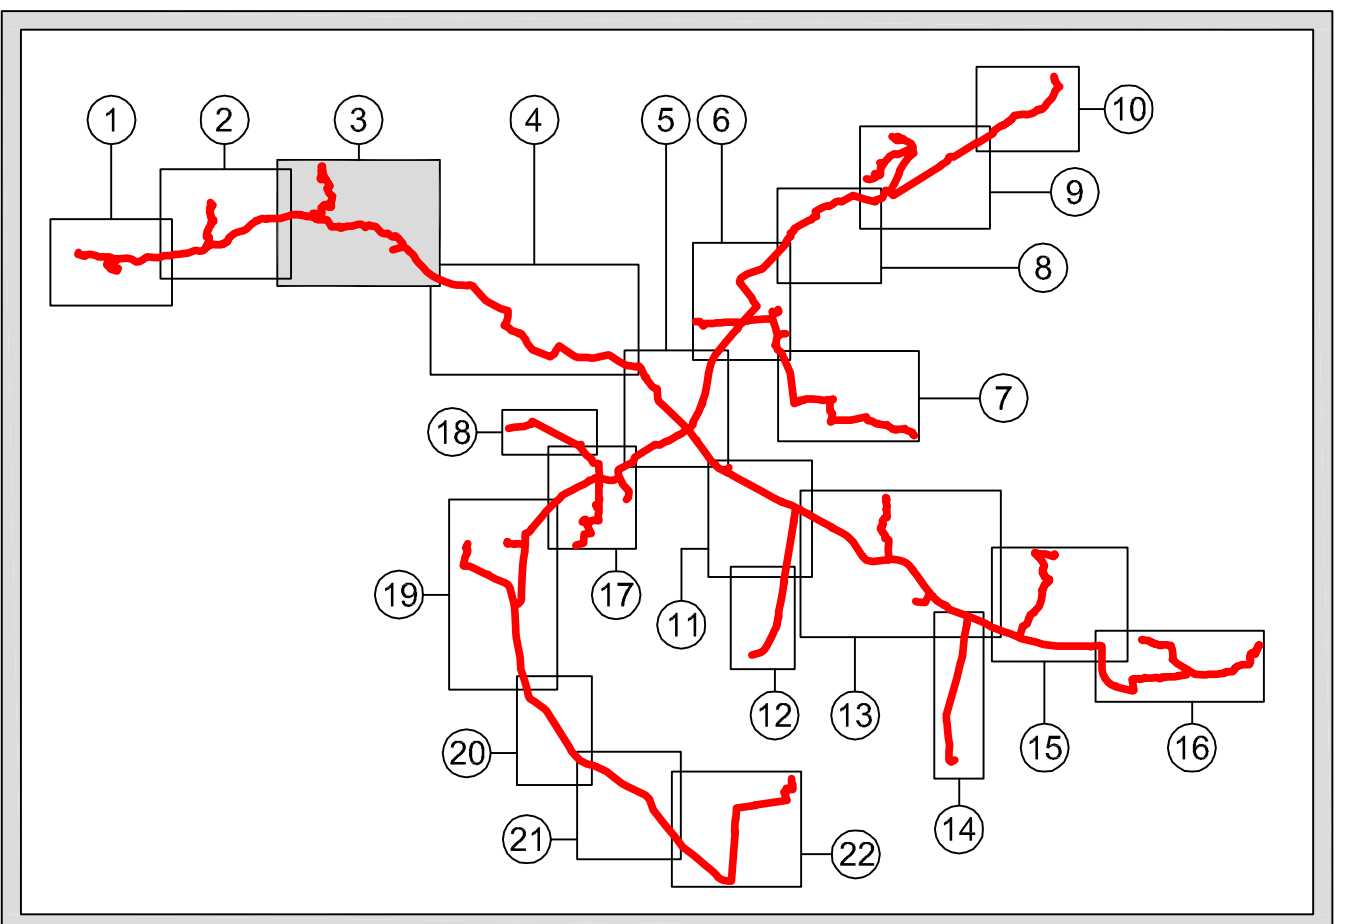


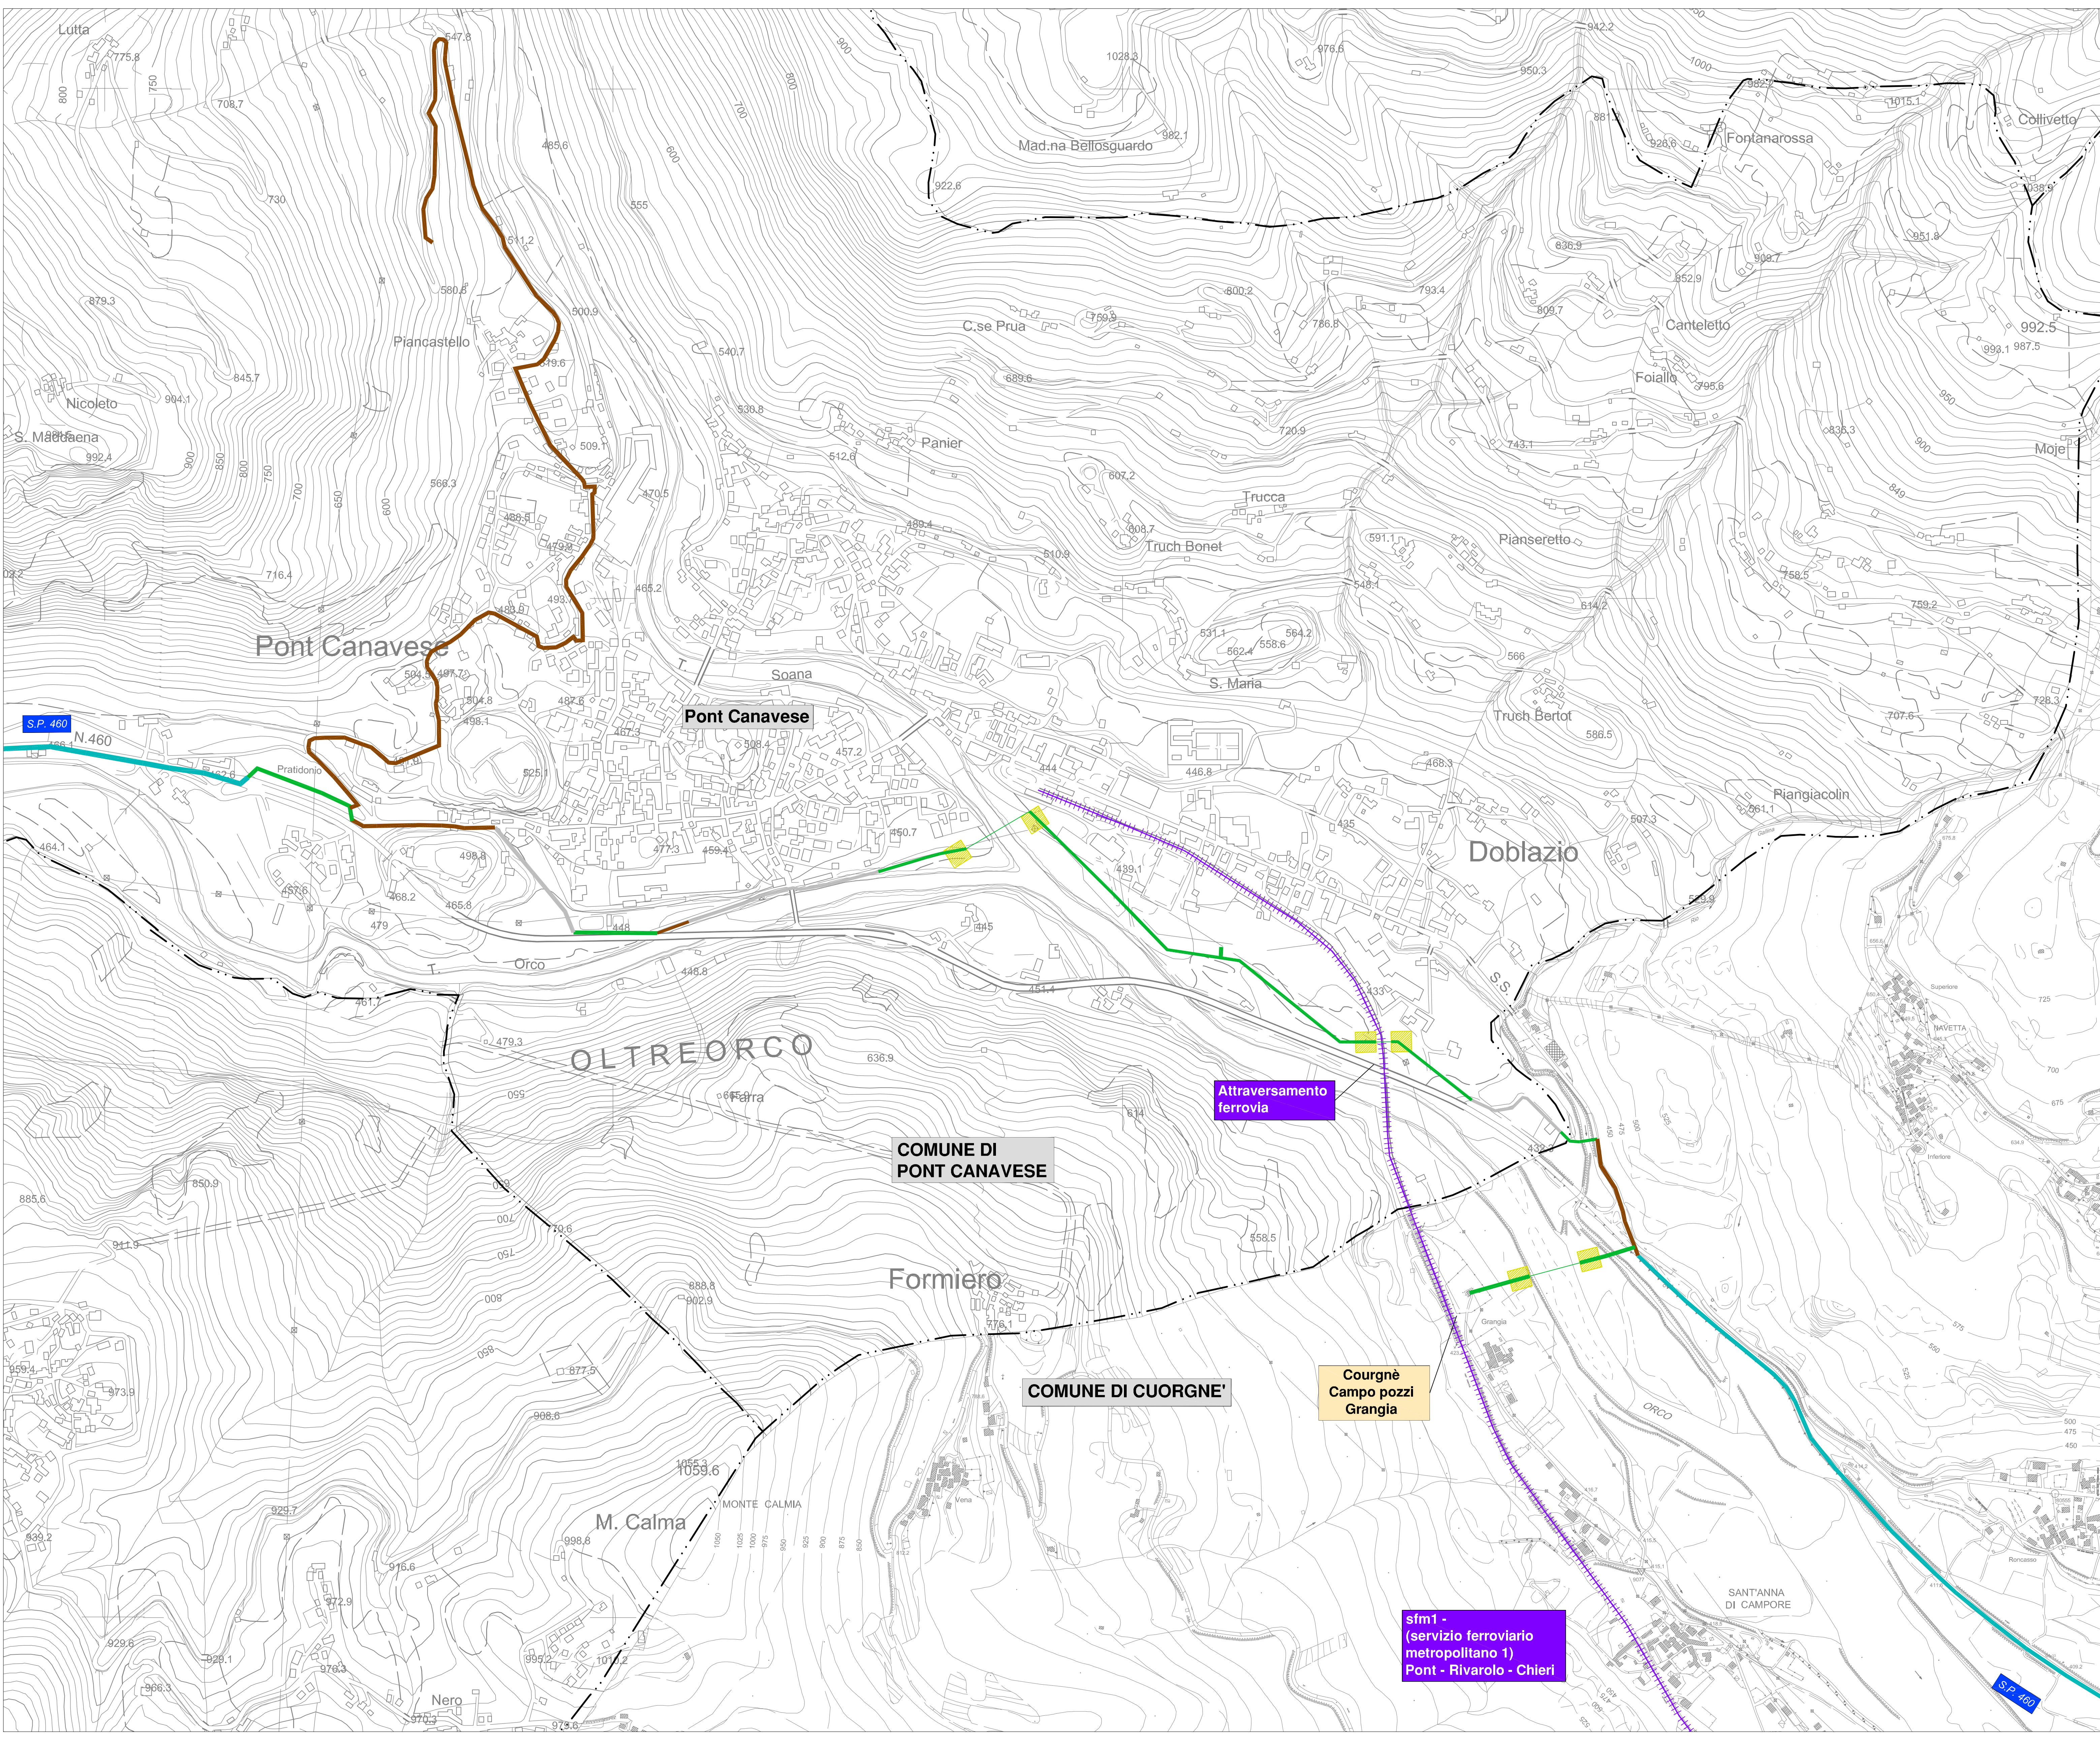

LEGENDA

--- Confini comunali

Aree di cantiere

- AREE DI CANTIERE PER POTABILIZZATORE E NUOVO ATTRAVERSAMENTO ORCO
- CAPANNONI A DISPOSIZIONE DELLA SMAT
- AREE DI CANTIERE PER TRIVELLAZIONI SPECIALI
- AREE DI CANTIERE PER STOCCAGGIO MATERIALI E TERRE E ROCCE DA SCAVO

Aree di lavorazione e viabilità*

- SU STRADA COMUNALE
- SU STRADA PROVINCIALE
- SU STRADA STERRATA
- SU CAMPI AGRICOLI E PRATI
- SU AREE NATURALI E VEGETAZIONE RIPARIALE

PROG. N° 3199 PROGETTO PRELIMINARE

Autorità d'ambito Torinese
Autorità d'ambito Torinese A.T.O.3

smat
gruppo

TORINO METROPOLI
Città metropolitana di Torino

REALIZZAZIONE ACQUEDOTTO DELLA VALLE ORCO

STUDIO PRELIMINARE AMBIENTALE
Verifica di assoggettabilità a VIA
ai sensi dell'art. 19, D.Lgs 152/2006 e s.m.i.

AREE DI CANTIERE E DI DEPOSITO TEMPORANEO
CON VIABILITÀ DI CANTIERIZZAZIONE
TAVOLA 03 DI 22
Scala 1:5.000

Società Metropolitana Acque Torino S.p.A.
Sede legale: Corso XI Febbraio 14 - 10132 Torino TO I
tel. +39 011 4645.111 - fax +39 011 4365.575
Email: info@smatorino.it Sito web: www.smatorino.it

Il Direttore Generale
Donato Marco Agli

REV	DESCRIZIONE	DATA	REDAZIONE	VERIFICA	APPROVAZIONE
3					
2					
1					
0					

documento n°: **06-04**

vdp
Progettazione Integrata Ambiente S.r.l.
Paolo C. Tassinari

file: VORC-SPA-06_04.dwg
documento

senza autorizzazione il presente documento non può essere riprodotto o ceduto