


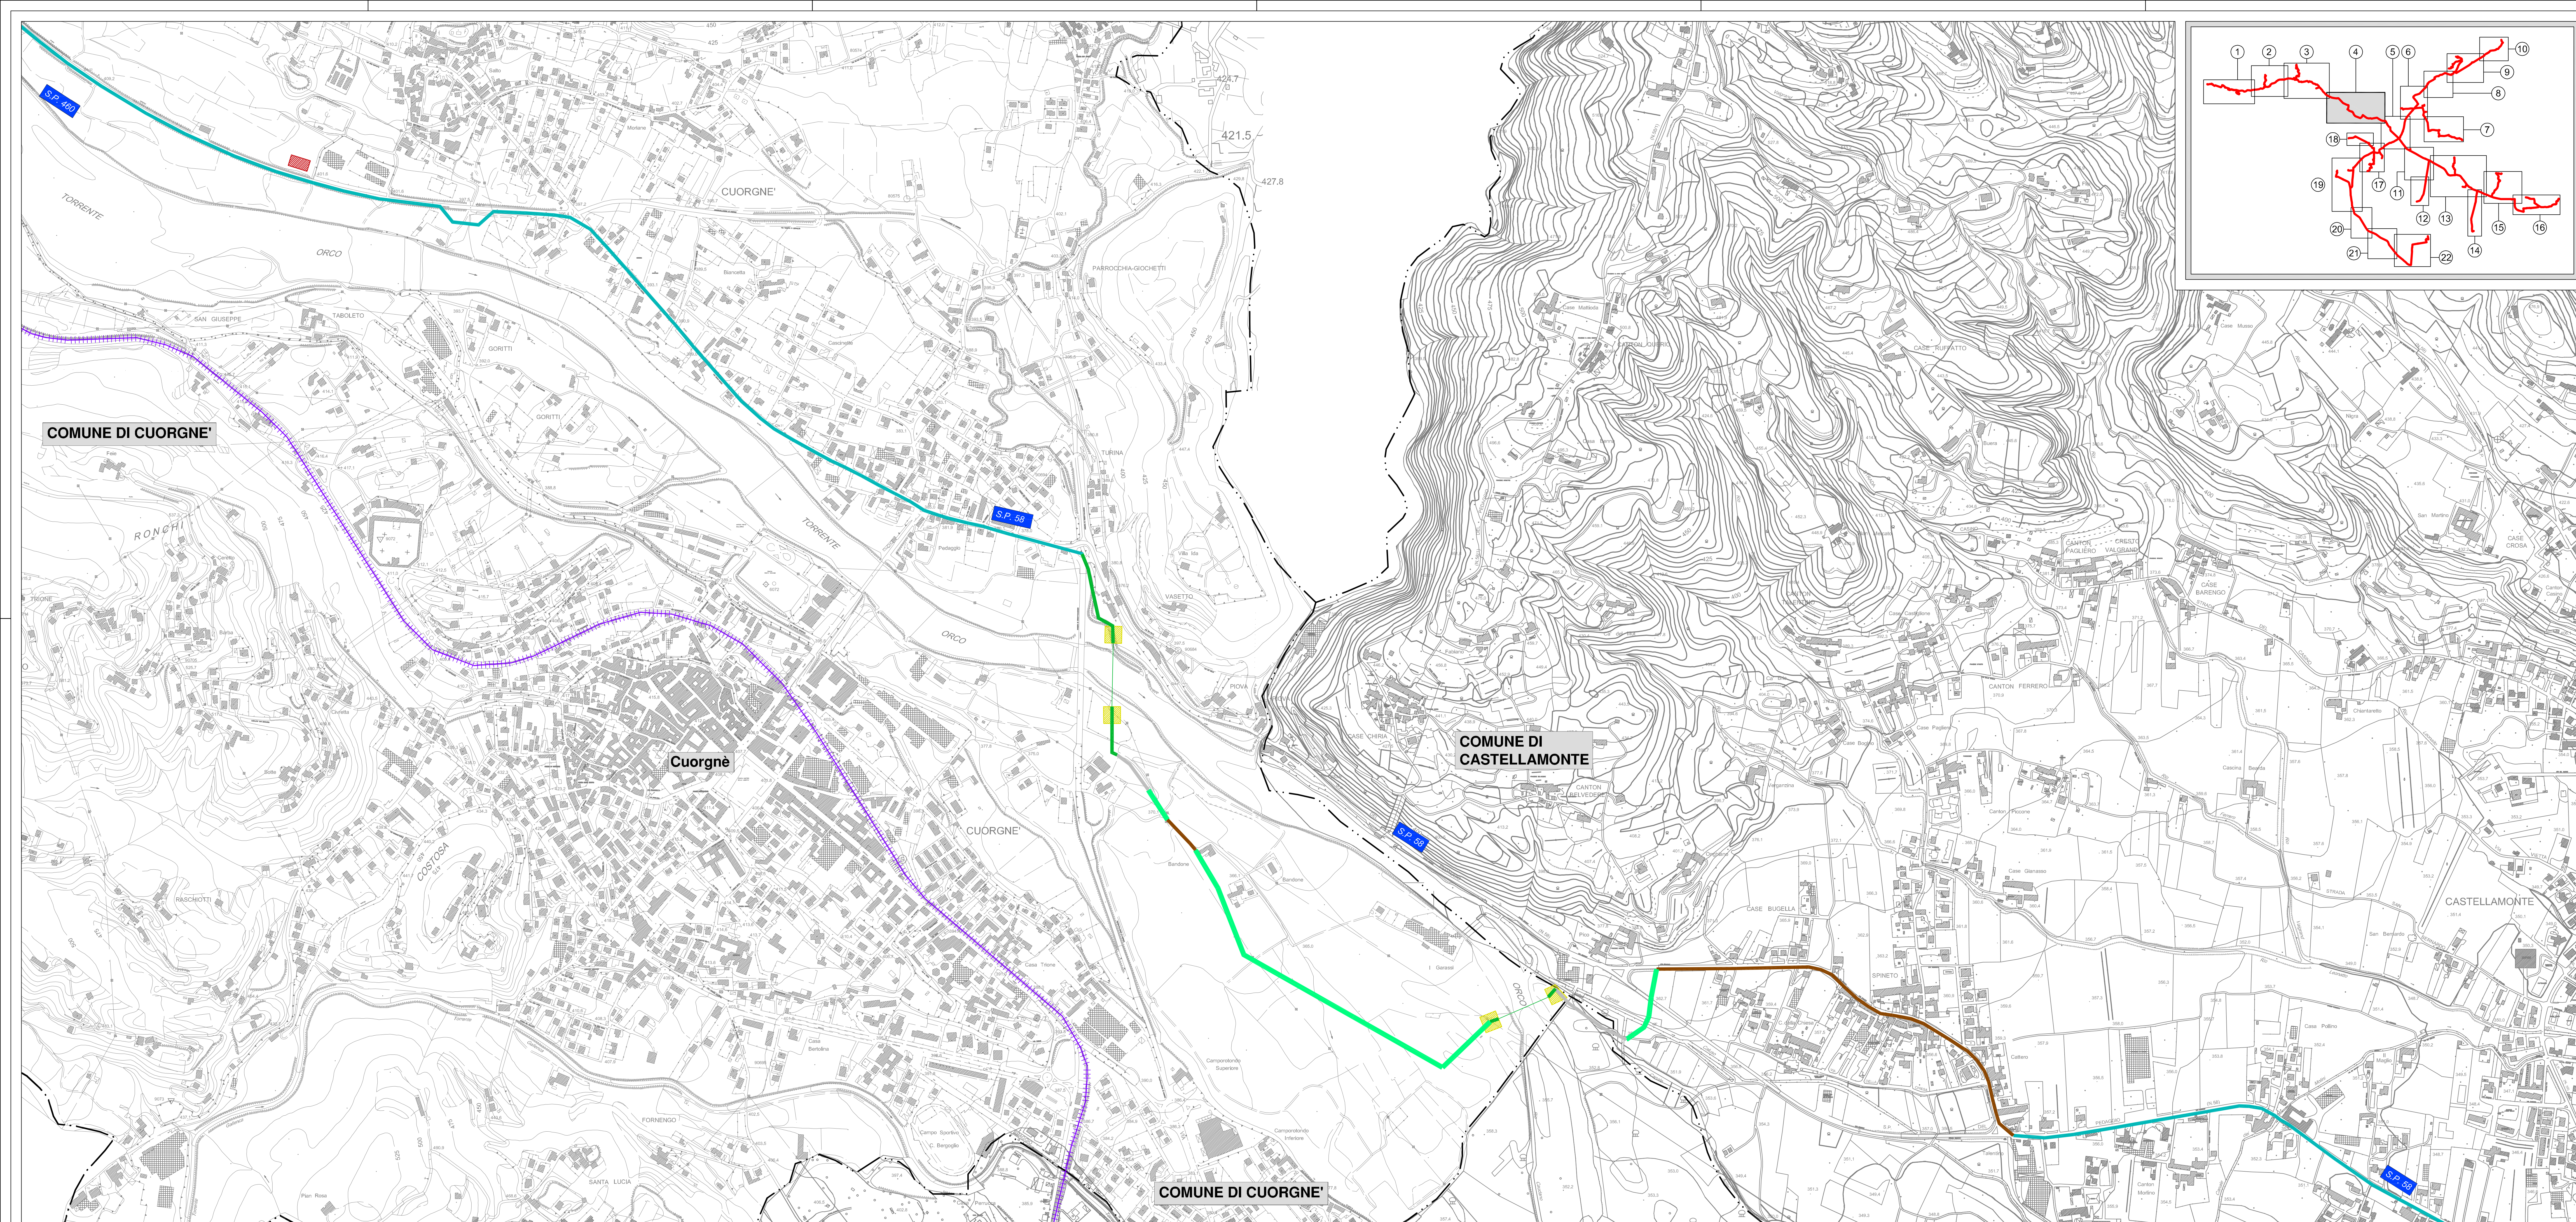

LEGENDA

--- Confini comunali

Are di cantiere

- AREE DI CANTIERE PER POTABILIZZATORE E NUOVO ATTRAVERSAMENTO ORCO
- CAPANNONI A DISPOSIZIONE DELLA SMAT
- AREE DI CANTIERE PER TRIVELLAZIONI SPECIALI
- AREE DI CANTIERE PER STOCCAGGIO MATERIALI E TERRE E ROCCE DA SCAVO

Are di lavorazione e viabilità

- SU STRADA COMUNALE
- SU STRADA PROVINCIALE
- SU STRADA STERRATA
- SU CAMPI AGRICOLI E PRATI
- SU AREE NATURALI E VEGETAZIONE RIPARIALE

PROG. N° 3199 PROGETTO PRELIMINARE

Autorità d'ambito Torinese
Autorità d'ambito Torinese A.T.O.3

smat
gruppo

TORINO METROPOLI
Città metropolitana di Torino

REALIZZAZIONE ACQUEDOTTO DELLA VALLE ORCO

STUDIO PRELIMINARE AMBIENTALE
Verifica di assoggettabilità a VIA
ai sensi dell'art. 19, D.Lgs 152/2006 e s.m.i.

**AREE DI CANTIERE E DI DEPOSITO TEMPORANEO
CON VIABILITÀ DI CANTIERIZZAZIONE**
TAVOLA 04 DI 22

Scala 1:5.000

Società Metropolitana Acque Torino S.p.A.
Sede legale: Corso XI Febbraio, 14 - 10152 Torino TO I
tel. +39 011 4565.111 - fax +39 011 4565.375
Email: info@smat.it - Site web: www.smat.it

Dott. Ing. Marco Agui

REV.	DESCRIZIONE	DATA	OGGI	VENTURA	ACRI (SMAT)
3					
2					
1					
0					

documento n° **06-04**

vdp
Progettazione Integrata Ambientale S.r.l.

VORC-SPA-06_04.dwg
documento