



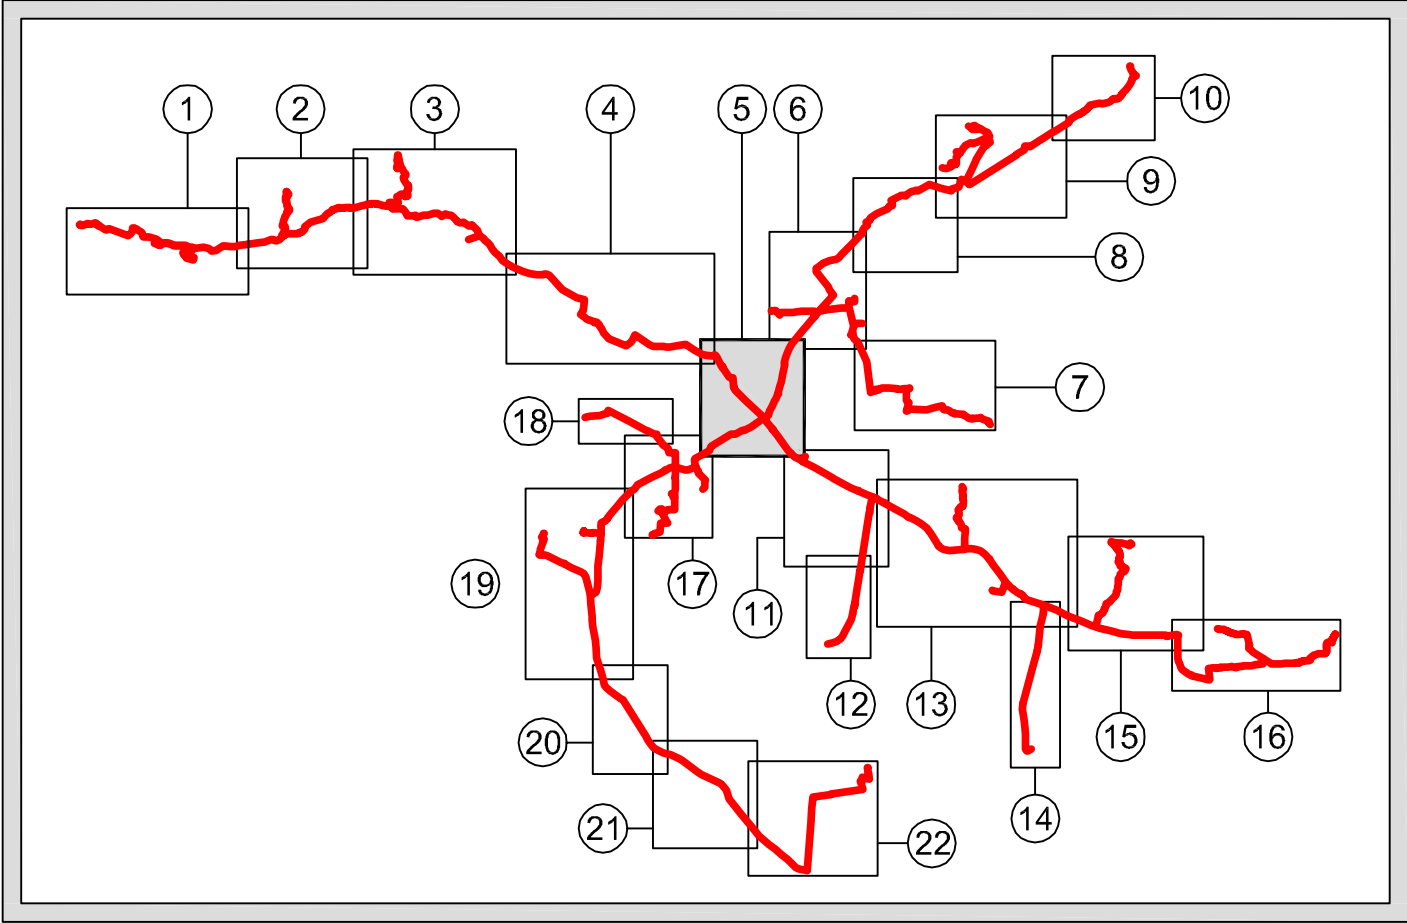

- LEGENDA**
- Confini comunali
- Aree di cantiere**
- AREE DI CANTIERE PER POTABILIZZATORE E NUOVO ATTRAVERSAMENTO ORCO
 - CAPANNONI A DISPOSIZIONE DELLA SMAT
 - AREE DI CANTIERE PER TRIVELLAZIONI SPECIALI
 - AREE DI CANTIERE PER STOCCAGGIO MATERIALI E TERRE E ROCCE DA SCAVO
- Aree di lavorazione e viabilità**
- SU STRADA COMUNALE
 - SU STRADA PROVINCIALE
 - SU STRADA STERRATA
 - SU CAMPI AGRICOLI E PRATI
 - SU AREE NATURALI E VEGETAZIONE RIPARIALE

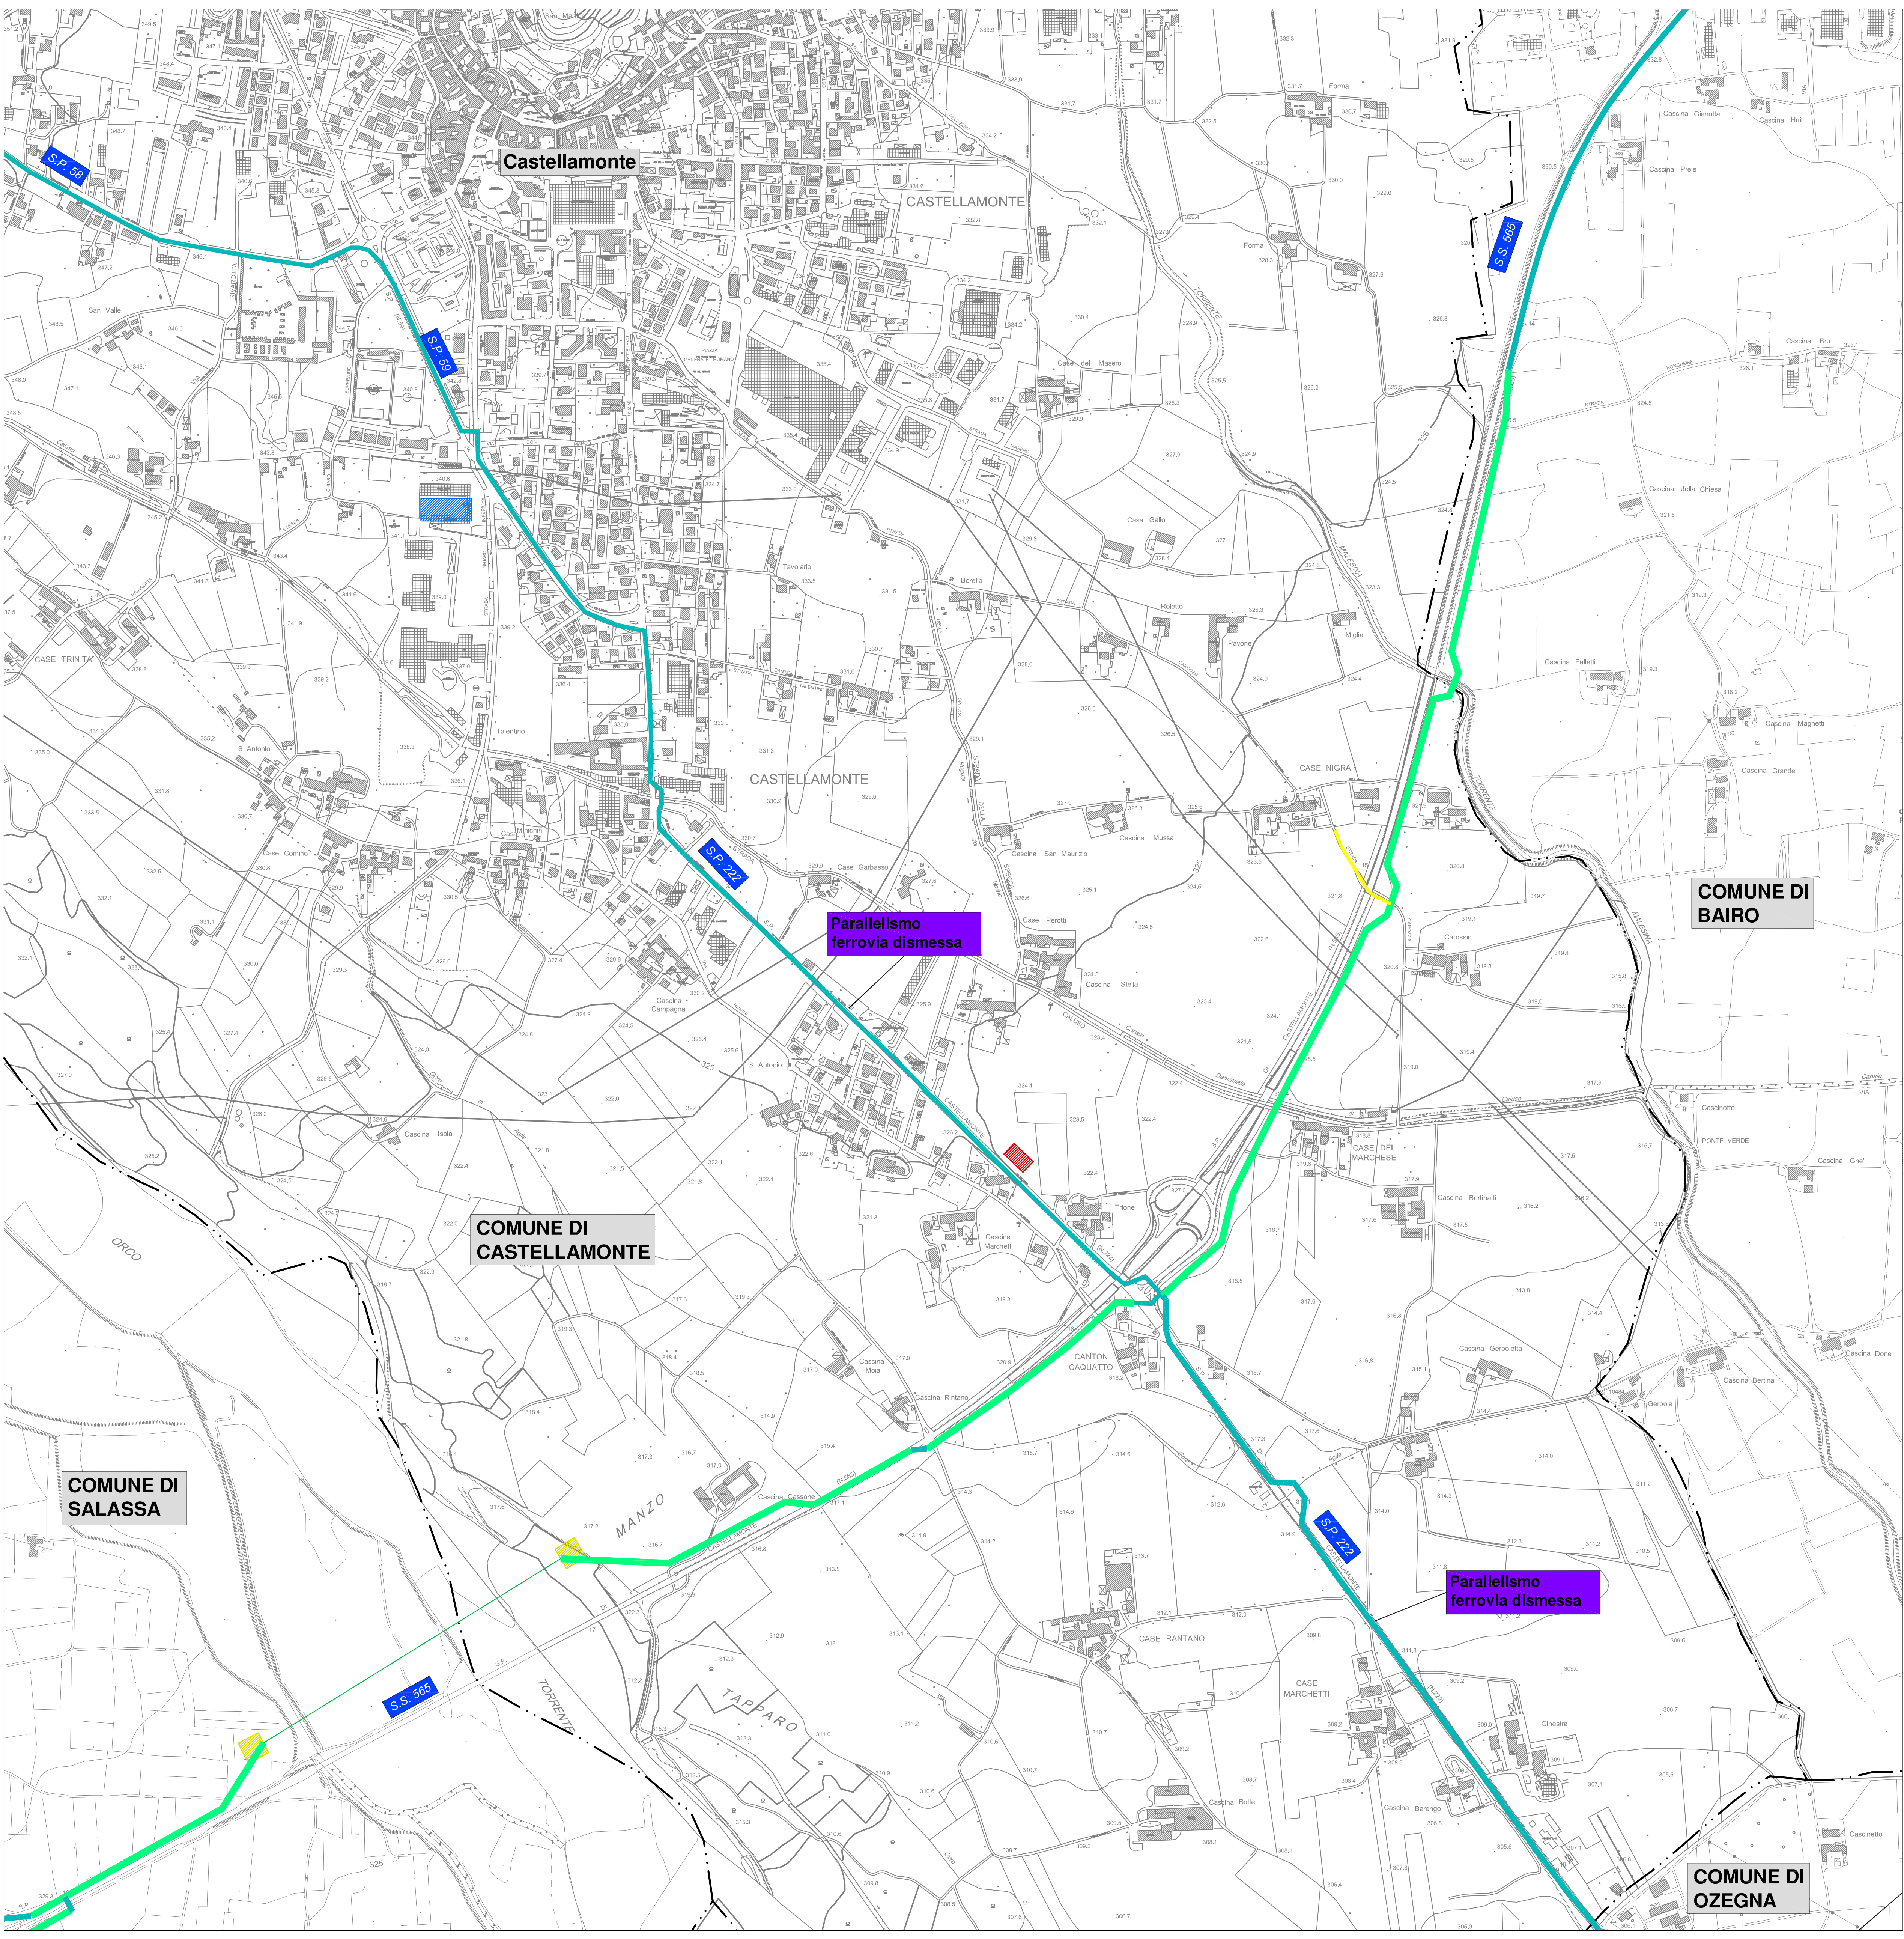

PROG. N° 3199 PROGETTO PRELIMINARE



REALIZZAZIONE ACQUEDOTTO DELLA VALLE ORCO

STUDIO PRELIMINARE AMBIENTALE
Verifica di assoggettabilità a VIA
ai sensi dell'art. 19, D.Lgs 152/2006 e s.m.i.

AREE DI CANTIERE E DI DEPOSITO TEMPORANEO
CON VIABILITÀ DI CANTIERIZZAZIONE
TAVOLA 05 DI 22

Scala 1:5.000

Società Metropolitana Acque Torino S.p.A.
Sede legale: Corso XI Febbraio, 14 - 10152 Torino TO I
tel. + 39 011 4645.1111 - fax + 39 011 4365.575
E-mail: info@asmato.it - Sito web: www.asmato.it

Il Direttore Generale
Dott. Ing. Marco Agri

3						documento n°:
2						
1						
0	Emissione	Luglio 2018	OCCHI	VENTURA	ACRI (SMAT)	06-04
REV.	DESCRIZIONE	DATA	REDAZIONE	VERIFICA	APPROVAZIONE	



file:
VORC-SPA-06_04.dwg
documento: