
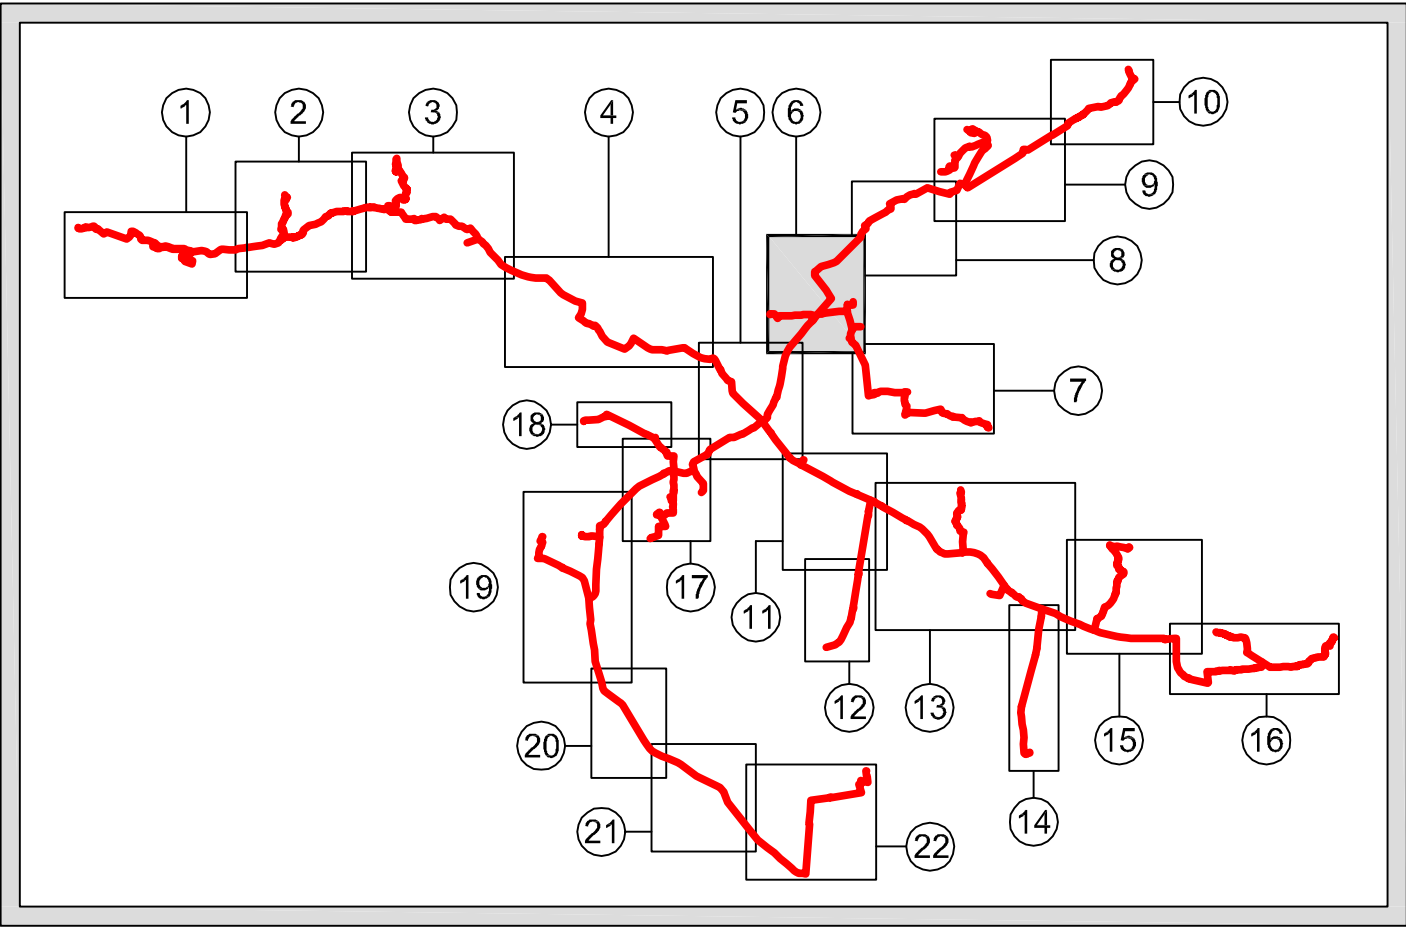


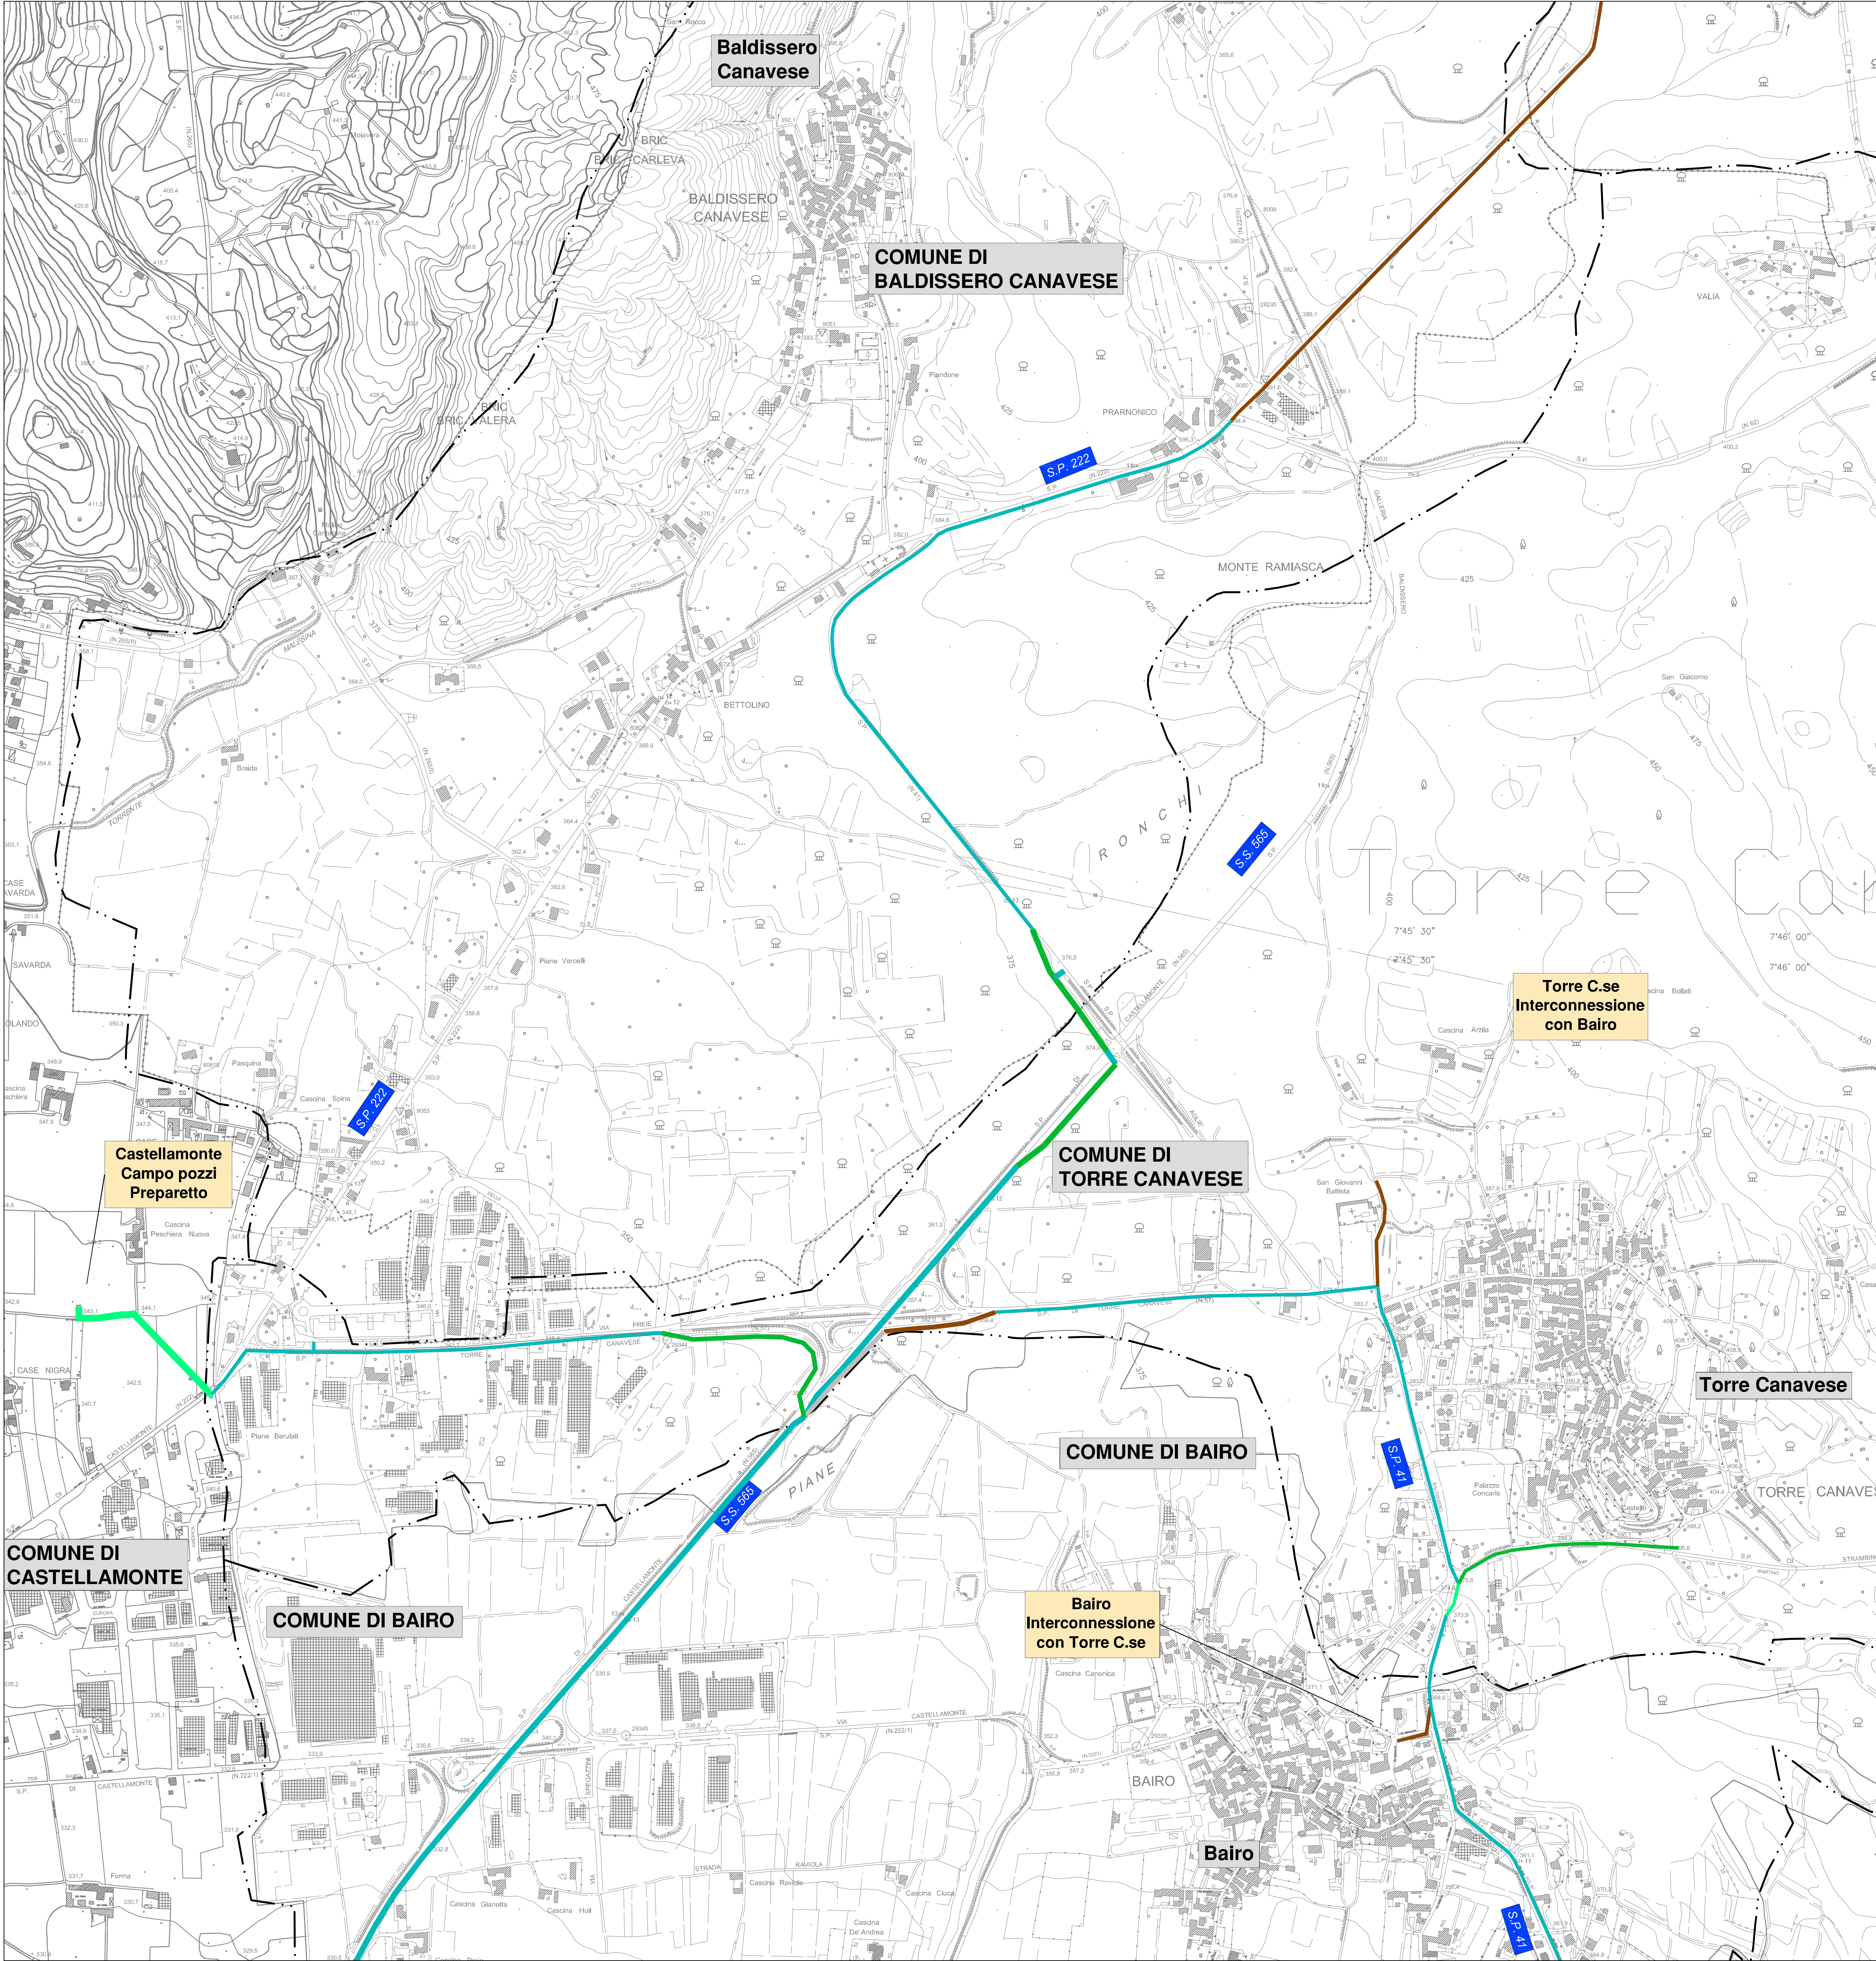

LEGENDA

--- Confini comunali

Aree di cantiere

- AREE DI CANTIERE PER POTABILIZZATORE E NUOVO ATTRAVERSAMENTO ORCO
- CAPANNONI A DISPOSIZIONE DELLA SMAT
- AREE DI CANTIERE PER TRIVELLAZIONI SPECIALI
- AREE DI CANTIERE PER STOCCAGGIO MATERIALI E TERRE E ROCCE DA SCAVO

Aree di lavorazione e viabilità*

- SU STRADA COMUNALE
- SU STRADA PROVINCIALE
- SU STRADA STERRATA
- SU CAMPI AGRICOLI E PRATI
- SU AREE NATURALI E VEGETAZIONE RIPARIALE



PROG. N° 3199 PROGETTO PRELIMINARE



REALIZZAZIONE ACQUEDOTTO DELLA VALLE ORCO

STUDIO PRELIMINARE AMBIENTALE
Verifica di assoggettabilità a VIA
ai sensi dell'art. 19, D.Lgs 152/2006 e s.m.i.

AREE DI CANTIERE E DI DEPOSITO TEMPORANEO
CON VIABILITÀ DI CANTIERIZZAZIONE
TAVOLA 06 DI 22
Scala 1:5.000


Società Metropolitana Acque Torino S.p.A.
Sede legale: Corso XI Febbraio 14 - 10152 Torino TO I
tel. +39 011 4645.111 - fax +39 011 4165.575
E-mail: info@smatorino.it Site web: www.smat torino.it

Il Direttore Generale
Dott. Ing. Marco Agri

3						documento n°:
2						
1						
0						
REV.	Emissione	Luglio 2018	OCCHI	VENTURA	ACRI (SMAT)	
	DESCRIZIONE	DATA	REDAZIONE	VERIFICA	APPROVAZIONE	



Progettazione Integrata Ambiente S.r.l.

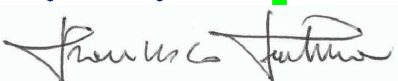

file:
VORC-SPA-06_04.dwg
documento

senza autorizzazione il presente documento non può essere riprodotto o ceduto