

LEGENDA

--- Confini comunali

Aree di cantiere

 AREE DI CANTIERE PER POTABILIZZATORE E NUOVO ATTRAVERSAMENTO ORCO

 CAPANNONI A DISPOSIZIONE DELLA SMAT

 AREE DI CANTIERE PER TRIVELLAZIONI SPECIALI

 AREE DI CANTIERE PER STOCCAGGIO MATERIALI E TERRE E ROCCE DA SCAVO

Aree di lavorazione e viabilità'



 SU STRADA COMUNALE

 SU STRADA PROVINCIALE

 SU STRADA STERRATA

 SU CAMPI AGRICOLI E PRATI

 SU AREE NATURALI E VEGETAZIONE RIPARIALE

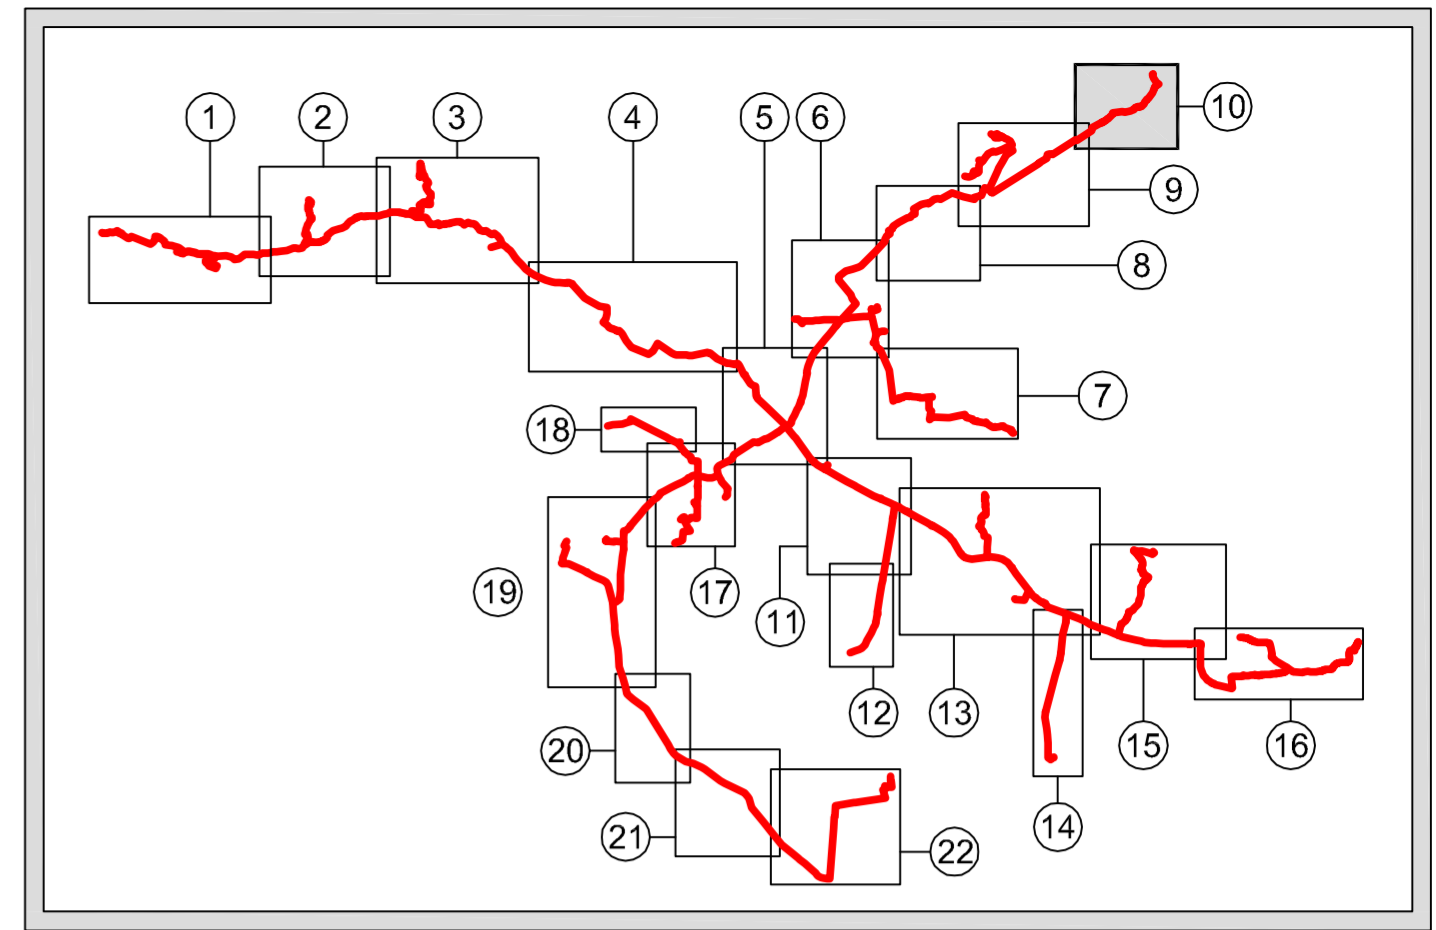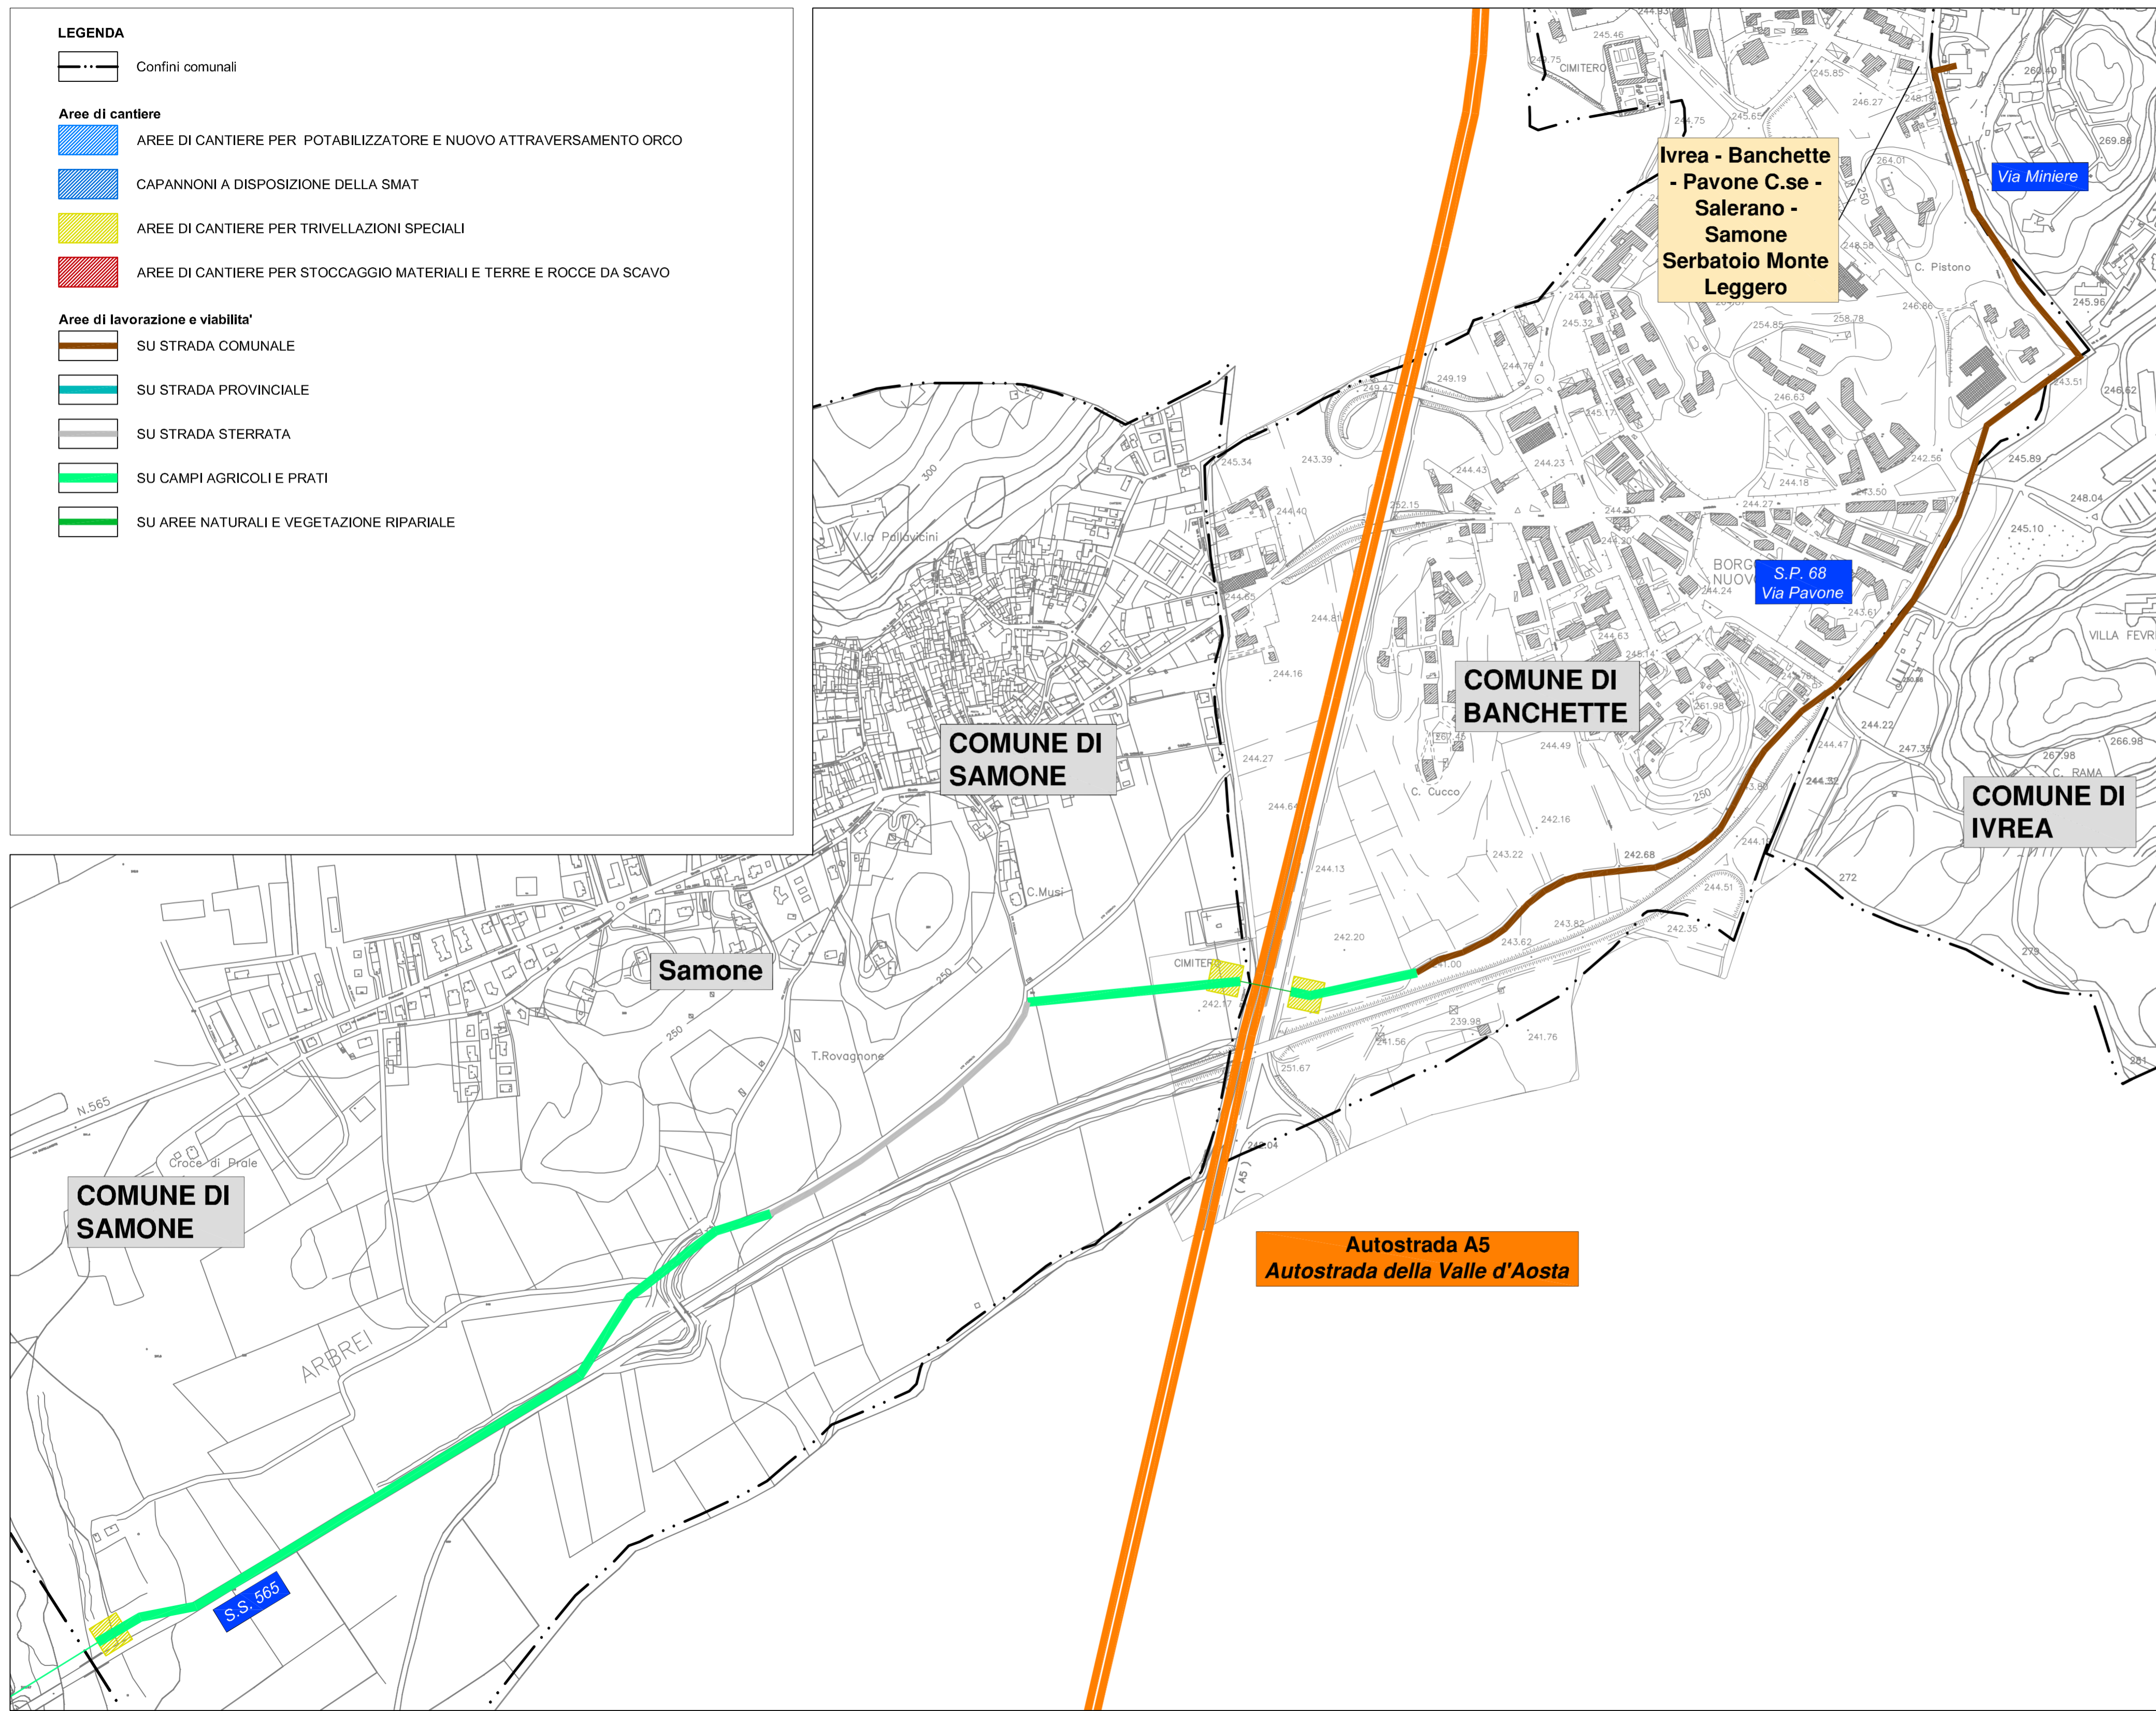

PROG. N° 3199 PROGETTO PRELIMINARE



REALIZZAZIONE ACQUEDOTTO DELLA VALLE ORCO

STUDIO PRELIMINARE AMBIENTALE
Verifica di assoggettabilità a VIA
ai sensi dell'art. 19, D.Lgs 152/2006 e s.m.i.

AREE DI CANTIERE E DI DEPOSITO TEMPORANEO
CON VIABILITÀ DI CANTIERIZZAZIONE
TAVOLA 10 DI 22
Scala 1:5.000

Società Metropolitana Acque Torino S.p.A.
Sede legale: Corso XI Febbraio, 14 - 10152 Torino TO I
tel. +39 011 4645.111 - fax. +39 011 4365.575
E-mail: info@smatorino.it - Sito web: www.smatorino.it
il Direttore Generale
Dot. Ing. Marco Aciri

3						documento n°: 06-04
2						
1						
0	Emissione	Luglio 2018	OCCHI	VENTURA	ACRI (SMAT)	
REV.	DESCRIZIONE	DATA	REDAZIONE	VERIFICA	APPROVAZIONE	



file:
VORC-SPA-06_04.dwg
documento