

REALIZZAZIONE ACQUEDOTTO DELLA VALLE ORCO

STUDIO PRELIMINARE AMBIENTALE
Verifica di assoggettabilità a VIA
ai sensi dell'art. 19, D.Lgs 152/2006 e s.m.i.

AREE DI CANTIERE E DI DEPOSITO TEMPORANEO
CON VIABILITÀ DI CANTIERIZZAZIONE
TAVOLA 18 DI 22

Scala 1:5.000

Società Metropolitana Acque Torino S.p.A.
Sede legale: Corso XI Febbraio, 14 - 10152 Torino TO I
tel. +39 011 4645.1111 - fax. +39 011 4365.575
E-mail: info@smatorino.it Site web: www.smatorino.it

Il Direttore Generale
Dot. Ing. Marco Aciri

3						documento n°:
2						06-04
1						
0	Emissione	Luglio 2018	OCCHI	VENTURA	ACRI (SMAT)	
REV.	DESCRIZIONE	DATA	REDAZIONE	VERIFICA	APPROVAZIONE	

LEGENDA


--- Confini comunali

Aree di cantiere

- AREE DI CANTIERE PER POTABILIZZATORE E NUOVO ATTRAVERSAMENTO ORCO
- CAPANNONI A DISPOSIZIONE DELLA SMAT
- AREE DI CANTIERE PER TRIVELLAZIONI SPECIALI
- AREE DI CANTIERE PER STOCCAGGIO MATERIALI E TERRE E ROCCE DA SCAVO

Aree di lavorazione e viabilità'

- SU STRADA COMUNALE
- SU STRADA PROVINCIALE
- SU STRADA STERRATA
- SU CAMPI AGRICOLI E PRATI
- SU AREE NATURALI E VEGETAZIONE RIPARIALE

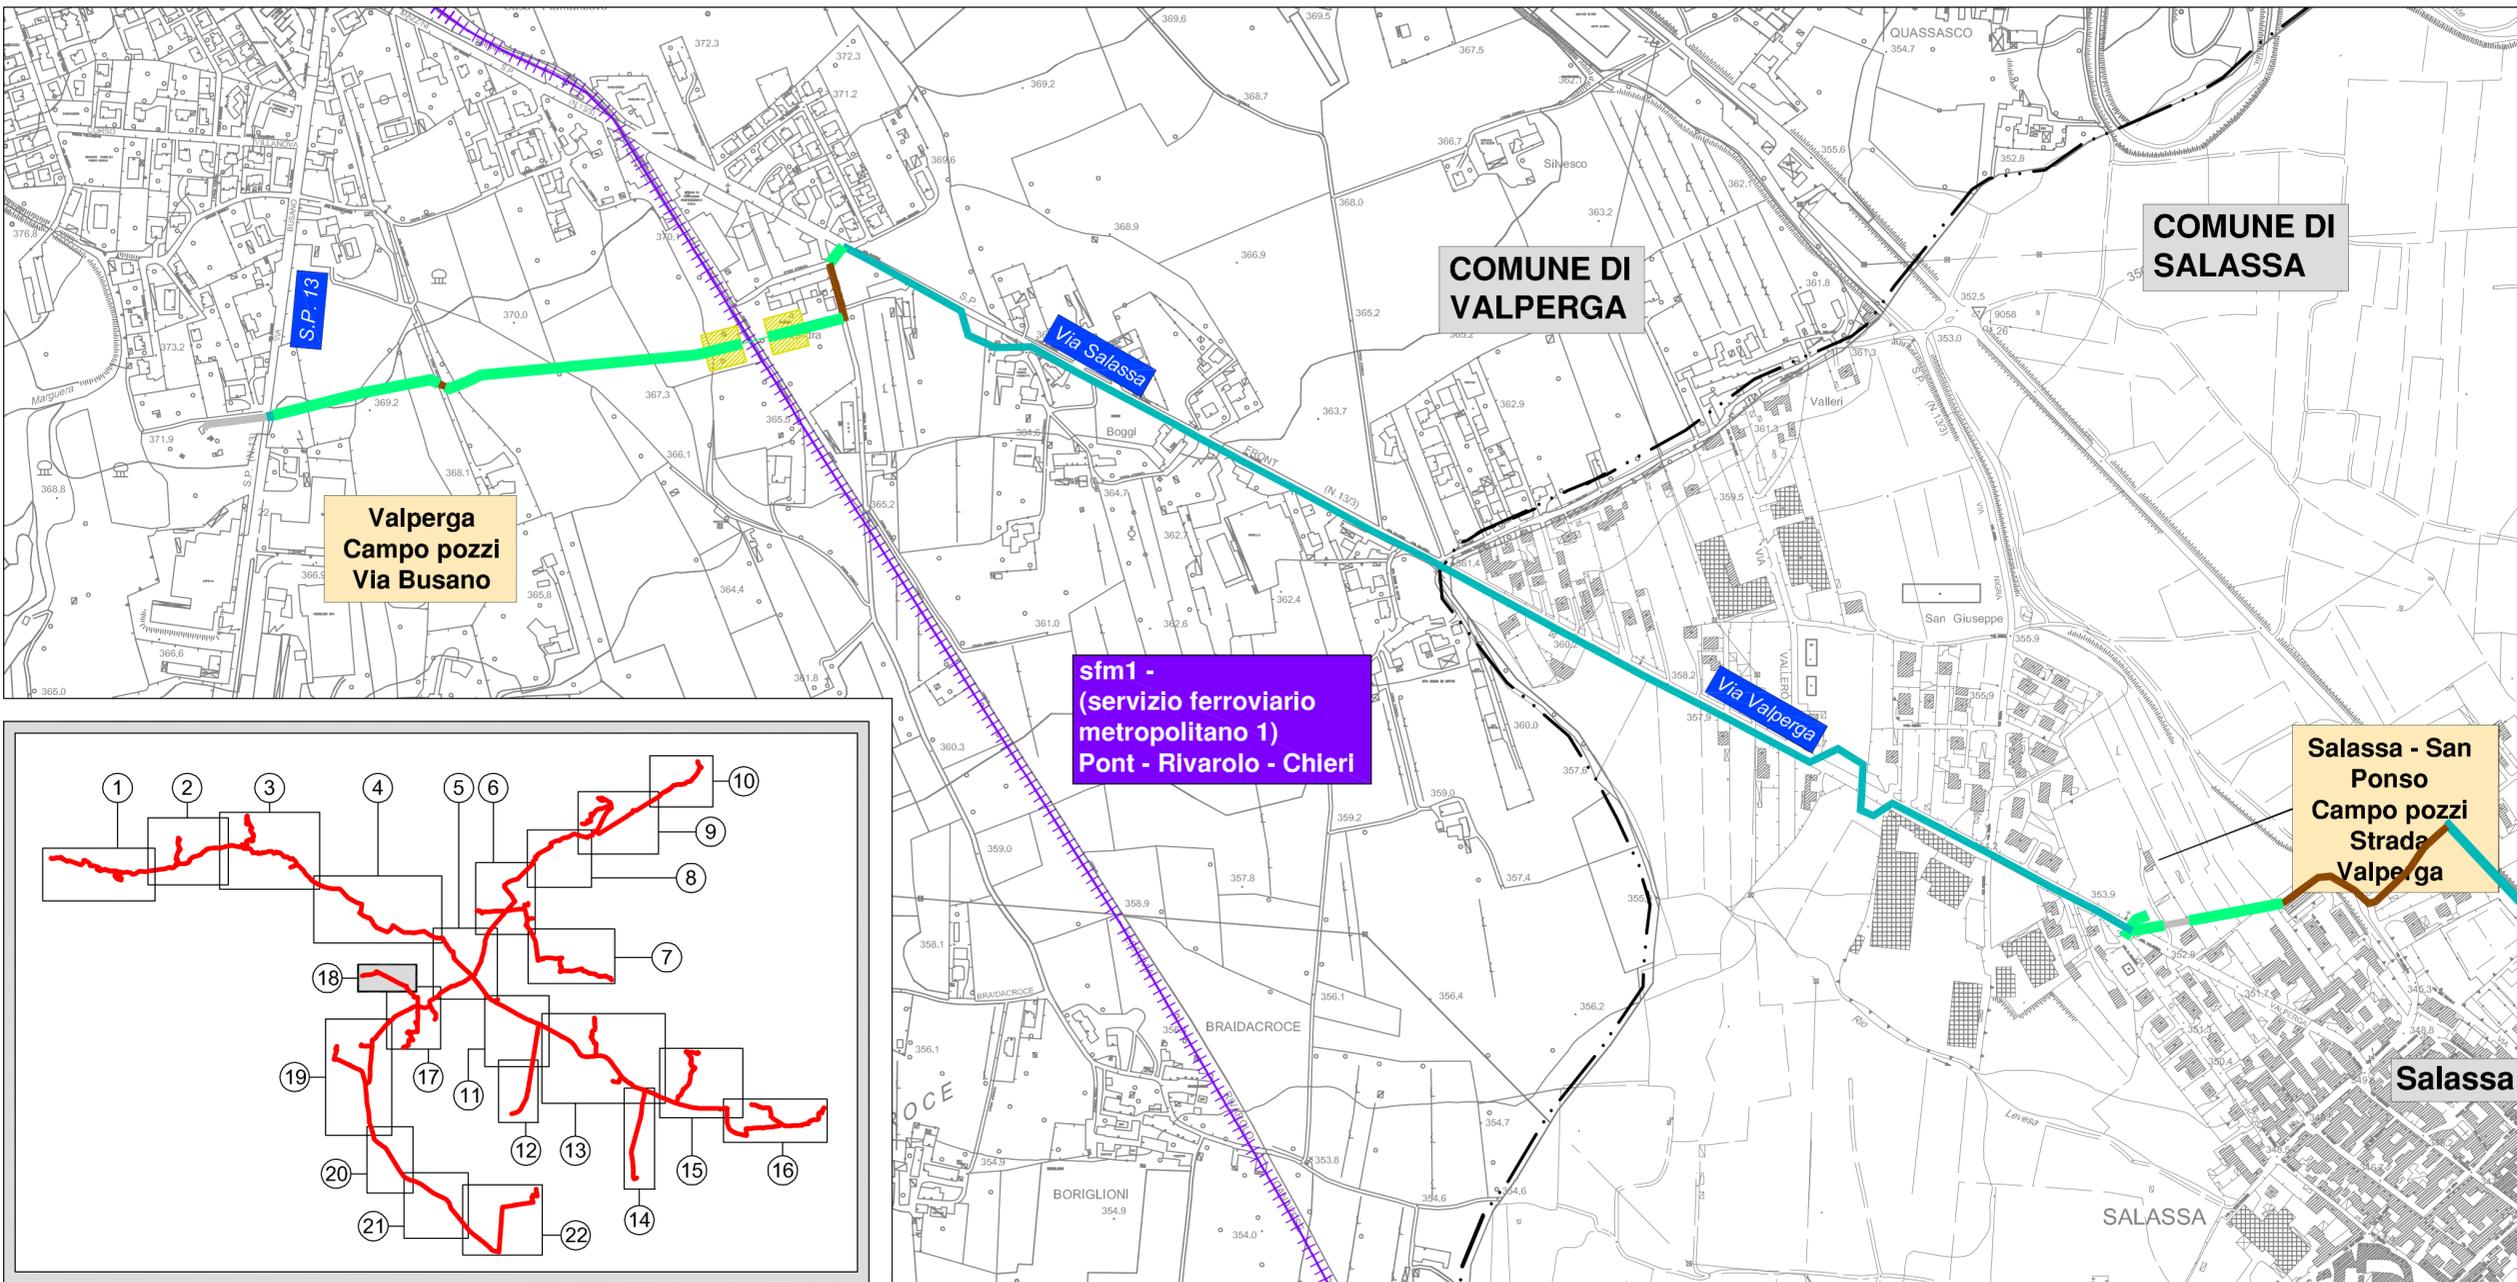

COMUNE DI
VALPERGA

COMUNE DI
SALASSA

Valperga
Campo pozzi
Via Busano

sfm1 -
(servizio ferroviario
metropolitano 1)
Pont - Rivarolo - Chieri

Salassa - San
Ponso
Campo pozzi
Strada
Valperga

Salassa

SALASSA