


INDIVIDUAZIONE SCARICHI ACQUE DEPURATE ESISTENTI SU CARTA TECNICA REGIONALE C.T.R.

scala 1:50.000

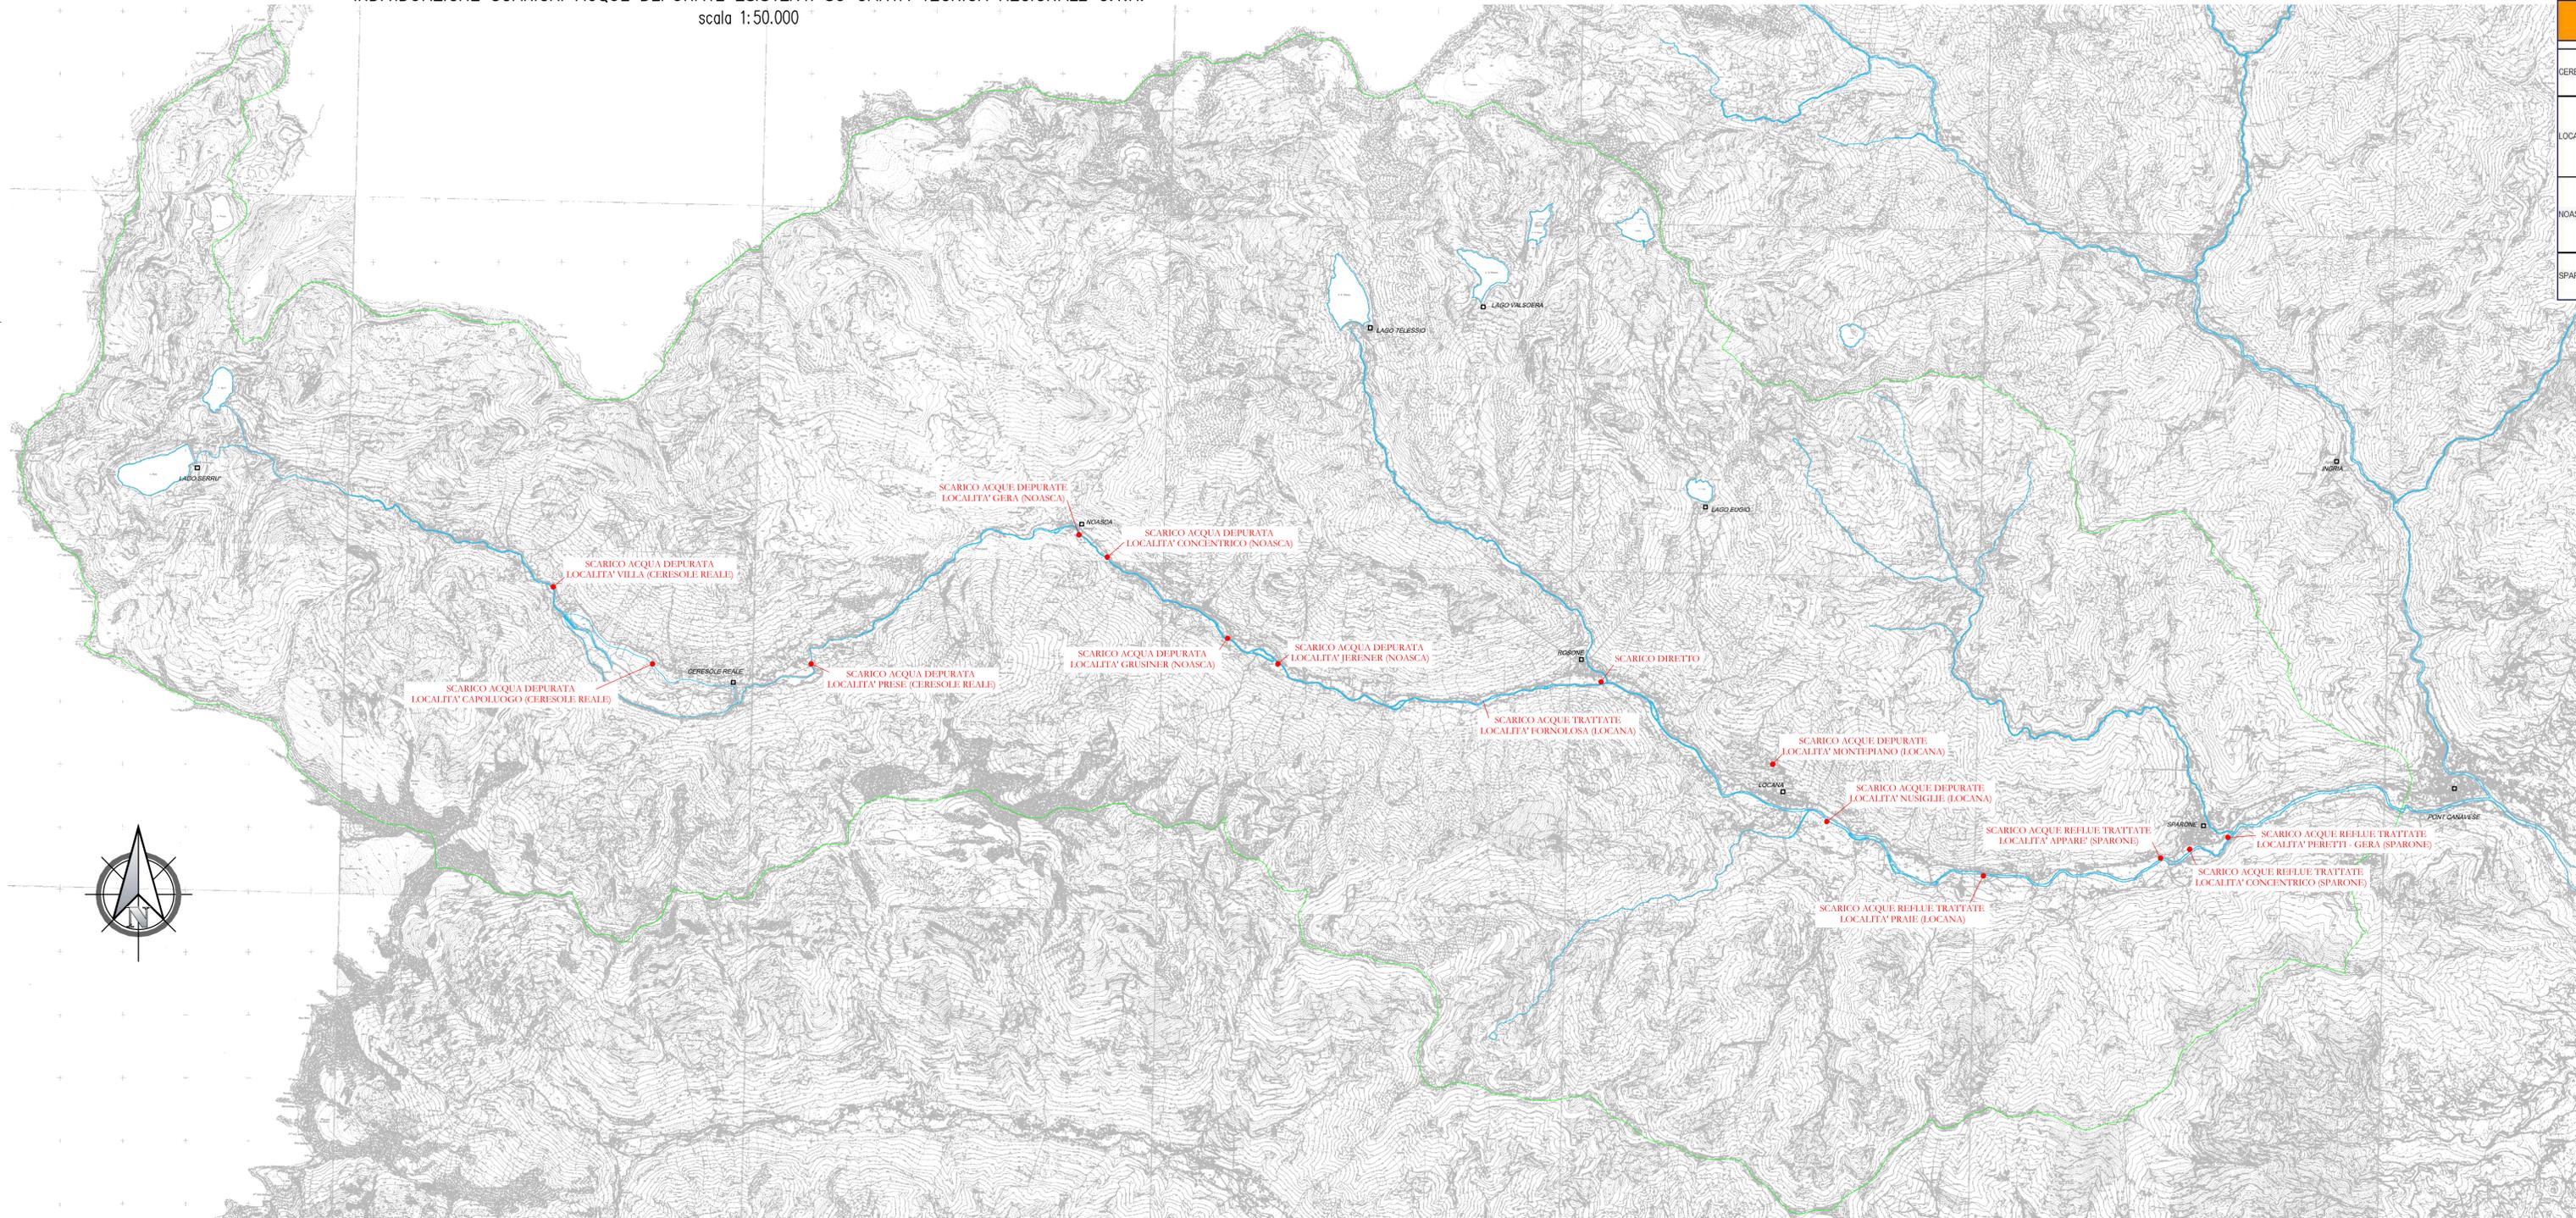

COMUNE	ABITANTI (DIC 2003)	LOCALITA'	TIPOLOGIA	A.E.	CORPO RECIETTORE	LIMITI ALLO SCARICO	AUTORIZZAZIONE
CERESOLE REALE	187	CAPOLUOGO	BIOMASSA ADESA	< 2000	LAGO DI CERESOLE	All. 1 Tab. 2.IV All. 2	735-37155/2013
		PRESE	BIOMASSA ADESA	< 2000	TORRENTE ORCO	All. 2 Tab. 2.IV	611-3388/2012
		VILLA	PRIMARIO	< 2000	TORRENTE ORCO	All. 1 Tab. 2.IV All. 2	342-1259/2016
LOCANA	1.740	NUSIGLIE'	BIOMASSA SOSPESA	< 2000	TORRENTE ORCO	All. 2 Tab. 2.IV All. 2	628-29153/2014
		FORNOLOSA	PRIMARIO	< 2000	TORRENTE ORCO	All. 1 Tab. 2.IV All. 2	652-25620/2016
		MONTEPIANO	BIOMASSA SOSPESA	< 2000	SUOLO	All. 1 Tab. 2.IV All. 2	57-421/2016
NOASCA	200	PRAE	PRIMARIO	< 2000	TORRENTE ORCO	All. 1 Tab. 2.IV All. 2	736-30619/2014
		CONCENTRICO	BIOMASSA ADESA	< 2000	TORRENTE ORCO	All. 1 Tab. 2.IV All. 2	426-25421/2012
		GERA	BIOMASSA ADESA	< 2000	TORRENTE ORCO	All. 1 Tab. 2.IV All. 2	426-25421/2012
SPARONE	1.160	GRUSINER	BIOMASSA ADESA	< 2000	TORRENTE ORCO	All. 1 Tab. 2.IV All. 2	426-25421/2012
		GEREINER	PRIMARIO	< 2000	TORRENTE ORCO	All. 1 Tab. 2.IV All. 2	426-25421/2012
		PERETTI-GERA	BIOMASSA ADESA	< 2000	TORRENTE ORCO	All. 1 Tab. 2.IV All. 2	830-41435/2012
		APPARE'	PRIMARIO	< 2000	TORRENTE ORCO	All. 1 Tab. 2.IV All. 2	30-1667/2014
		CONCENTRICO	BIOMASSA SOSPESA	< 2000	TORRENTE ORCO	All. 1 Tab. 2.IV All. 2	830-41435/2012



Società Metropolitana Acque Torino S.p.A.
 Sede legale Corso XI Febbraio 14 - 10152 Torino
 Tel. 011-4645.111 - Fax 011-4345.575
 Capitale Sociale Nominale € 345.533.761,65
 C.F. - P.IVA e Registro delle Imprese di Torino 07937340016
 sito: www.smatorino.it e-mail: info@smatorino.it



PROG. 3199

REALIZZAZIONE ACQUEDOTTO DELLA VALLE ORCO

PIANO DI RISANAMENTO AMBIENTALE

Oggetto: Studio preliminare per individuazione dei centri di pericolo finalizzati alla definizione delle aree di salvaguardia dei punti di presa del nuovo sistema acquedottistico

INDIVIDUAZIONE SCARICHI SU CTR - SITUAZIONE ESISTENTE

Rev.	Data	Redazione	Verifica	Autorizzazione	Modifiche
00	Febbraio 2018				

Il Committente:



Società Metropolitana Acque Torino S.p.A.

Il DIRETTORE GENERALE
 Dott. Ing. Marco ACRI

Il Progettista:

HYDROGEOS

Studio Tecnico Associato
 ing. GABRIELE
 ing. NOASCONE
 ing. ODETTO
 P. IVA 08462870018
 Sede operativa
 Strada Provinciale 222 n° 31
 10010 Lorzane (To)
 Tel. 0125/56.10.01-0125/56.48.07
 Telefax 0125/ 56.40.14
 e-mail: gabriele.noascone@quadrigio.it



Collaboratori:

Archivio file:

Elaborato n.
B08b

Scala:
 1:50.000