
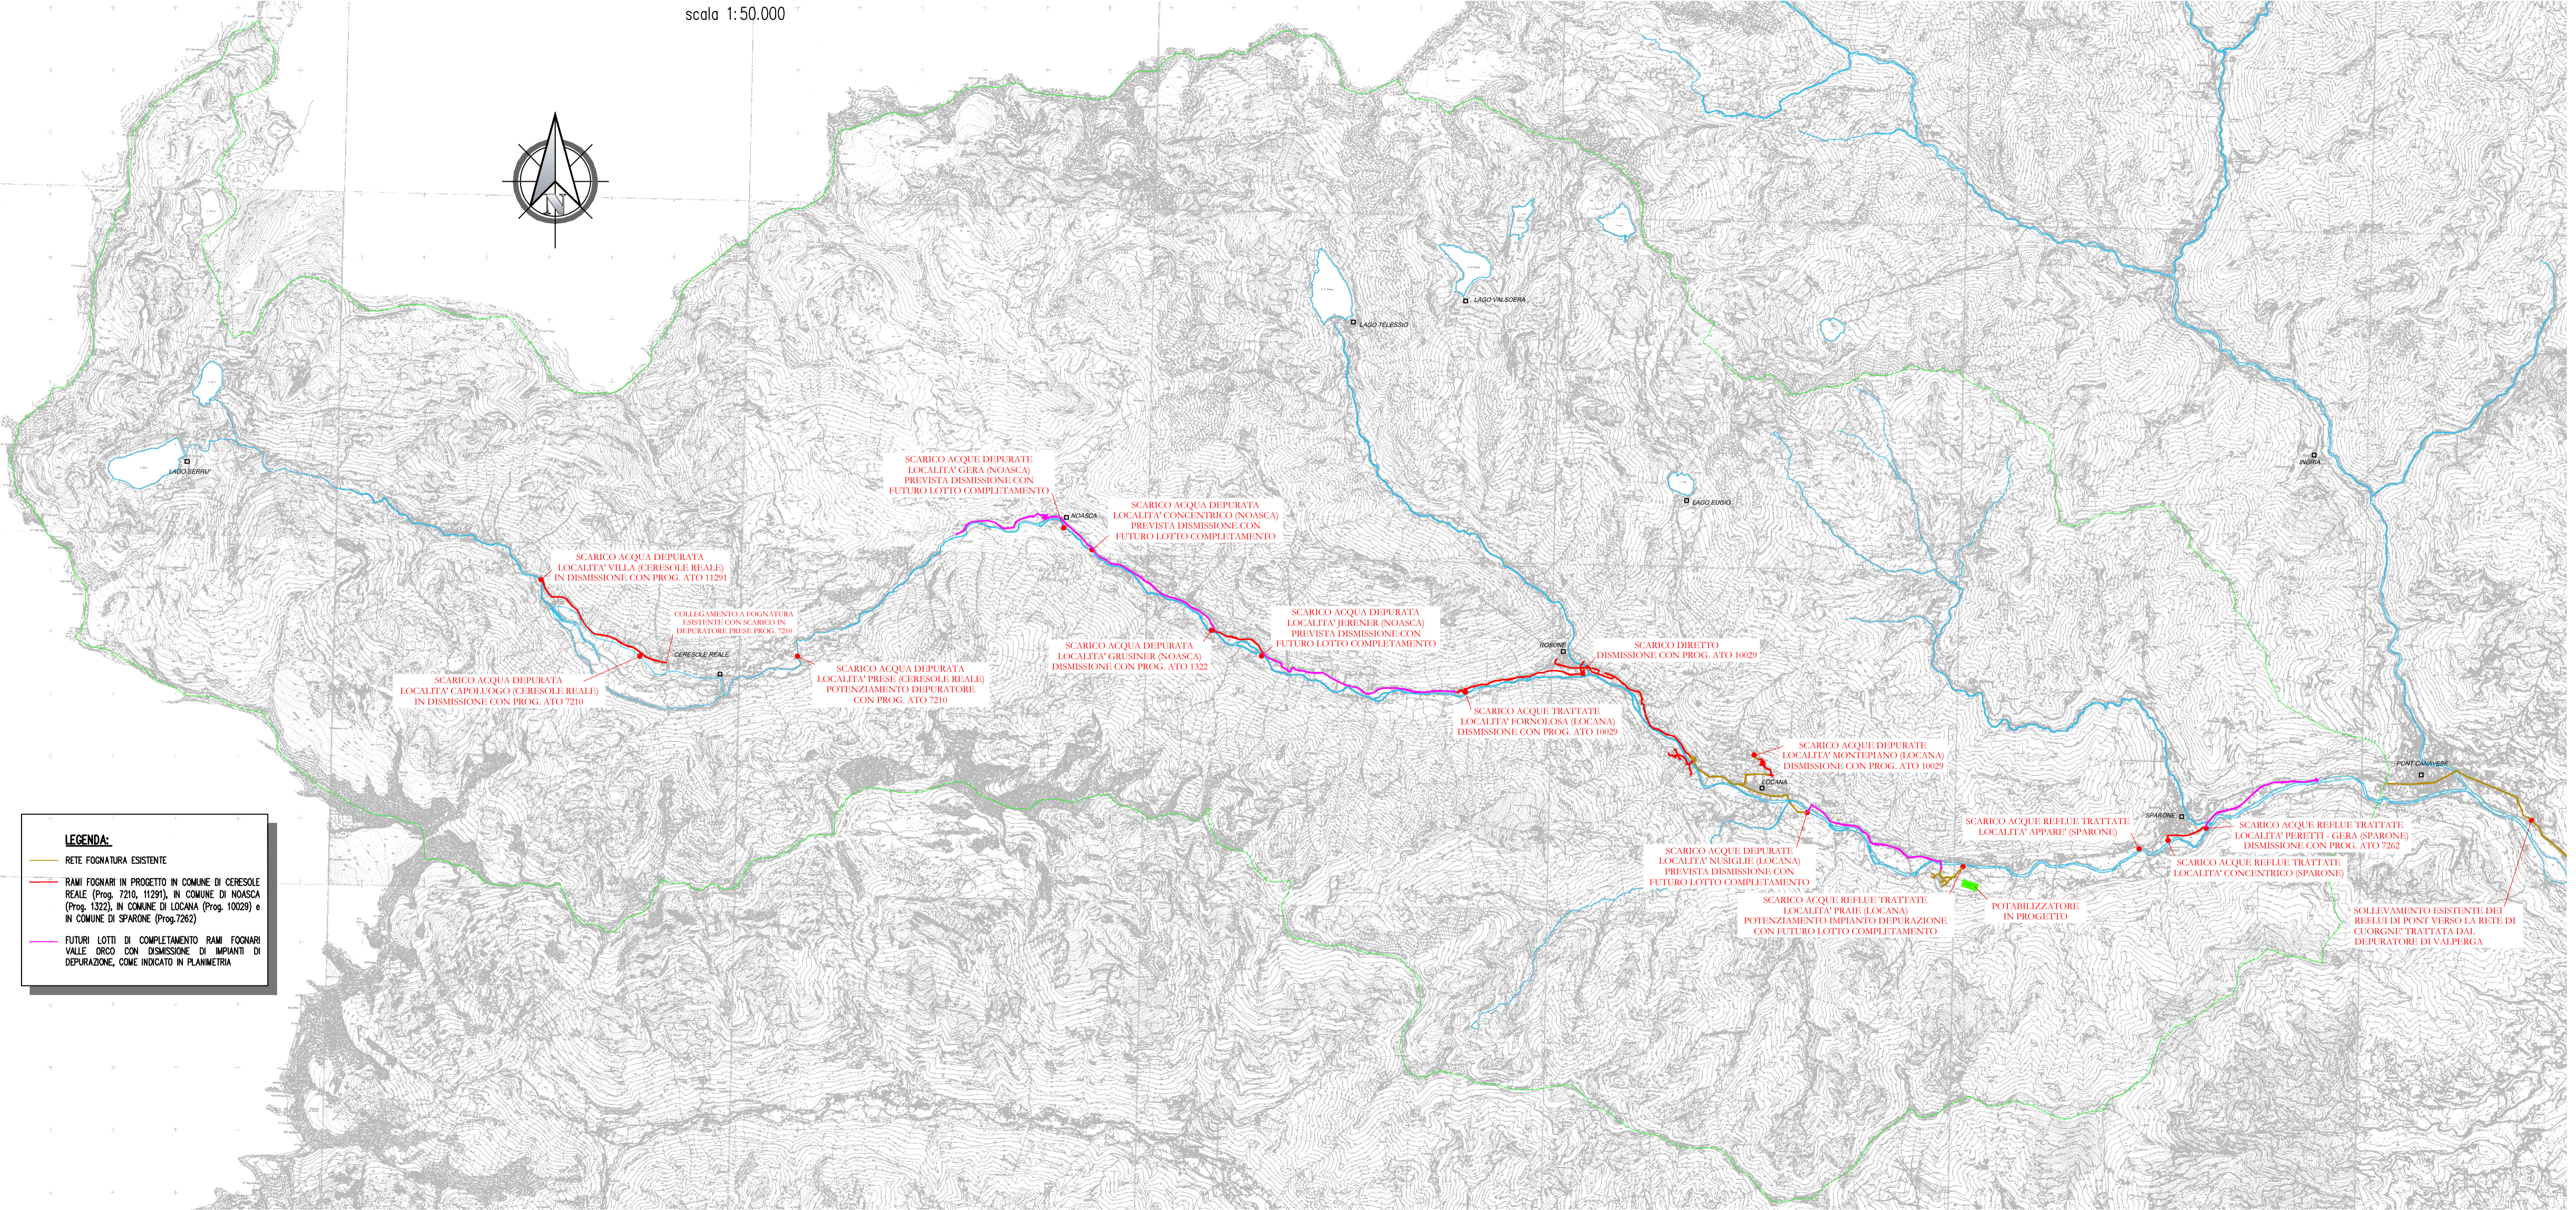


INDIVIDUAZIONE INTERVENTI IN PROGETTO SU CARTA TECNICA REGIONALE C.T.R.
scala 1:50.000

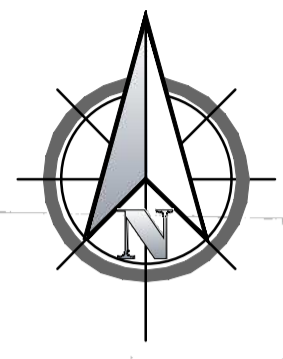

LEGENDA:

- RETE FOGNATURA ESISTENTE
- RAMI FOGNARI IN PROGETTO IN COMUNE DI CERESOLE REALE (Prog. 7210, 11291), IN COMUNE DI NOASCA (Prog. 1322), IN COMUNE DI LOCANA (Prog. 10029) e IN COMUNE DI SPARONE (Prog.7262)
- FUTURI LOTTI DI COMPLETAMENTO RAMI FOGNARI VALLE ORCO CON DIMISSIONE DI IMPIANTI DI DEPURAZIONE, COME INDICATO IN PLANIMETRIA

N.B.:

L'intervento ATO 7210 in corso di progettazione, consentirà di dismettere lo scarico di Località Capoluogo.

Il progetto del nuovo sistema acquedottistico dovrà comprendere:

- L'intervento ATO 11291, non ancora attivato da SMAT SpA, che consentirà la dismissione dello scarico di Località Villa;
- Un intervento di potenziamento dell'impianto di Località Prese (il cui punto di scarico risulta allegato a valle del Bacino) si da renderlo adeguato e maggiormente efficiente in quanto unico recapito di tutti i reflui di pertinenza del Comune di Ceresole Reale.

Gli interventi indicati, relativi ai comuni di Noasca (ATO 1322 in corso) e Locana (ATO 10029 in progettazione) oltre a consentire la dismissione di alcuni depuratori (Località Grusiner, Montepiano, Fornolosa) prevedono consistenti estensioni della rete fognaria lungo la SP460.

Il Progetto del nuovo sistema acquedottistico dovrà comprendere:

- il completamento della rete di collettamento nel tratto che va dall'impianto di Località Concentrico in Comune di Noasca all'impianto di Località Praie in Comune di Locana.
- La realizzazione di un nuovo impianto di trattamento ad alta efficienza in Comune di Locana in Località Praie costituente recapito finale dei reflui dei Comuni di Noasca e Locana ed offerente di Torrente Orco a valle dell'impianto di Potabilizzazione a servizio del nuovo sistema acquedottistico.

Autorità d'ambito Torinese

Società Metropolitana Acque Torino S.p.A.
Sede legale Corso XI Febbraio 14 - 10152 Torino
Tel. 011-4645.111 - Fax 011-4365.575
Capitale Sociale Nominale € 345.533.761,65
C.F. - P.IVA e Registro delle Imprese di Torino 07937340016
sito: www.smatorino.it e-mail: info@smatorino.it

smat gruppo

PROG. 3199 **REALIZZAZIONE ACQUEDOTTO DELLA VALLE ORCO**

PIANO DI RISANAMENTO AMBIENTALE

Oggetto: Studio preliminare per individuazione dei centri di pericolo finalizzati alla definizione delle aree di salvaguardia dei punti di presa del nuovo sistema acquedottistico

INDIVIDUAZIONE INTERVENTI IN PROGETTO PER ELIMINAZIONE SCARICHI ED AMPLIAMENTO RETE FOGNARIA

Rev.	Data	Redazione	Verifica	Autorizzazione	Modifiche
00	Febbraio 2018				

Il Committente:

Società Metropolitana Acque Torino S.p.A.

Il DIRETTORE GENERALE
Dott. Ing. Marco ACRI

Il Progettista:

HYDROGEOS

Studio Tecnico Associato
ing. GABRIELE
ing. NOASCONE
ing. ODETTO

P. IVA 08462870018
Sede operativa
Strada Provinciale 222 n° 31
10010 Lorzane (To)
Tel. 0125/56.10.01-0125/56.48.07
Telefax 0125/ 56.40.14
e-mail: gianluca.noascone@quadriglio.it

Collaboratori:

Elaborato n. **B08c** Scala: **1:50.000**