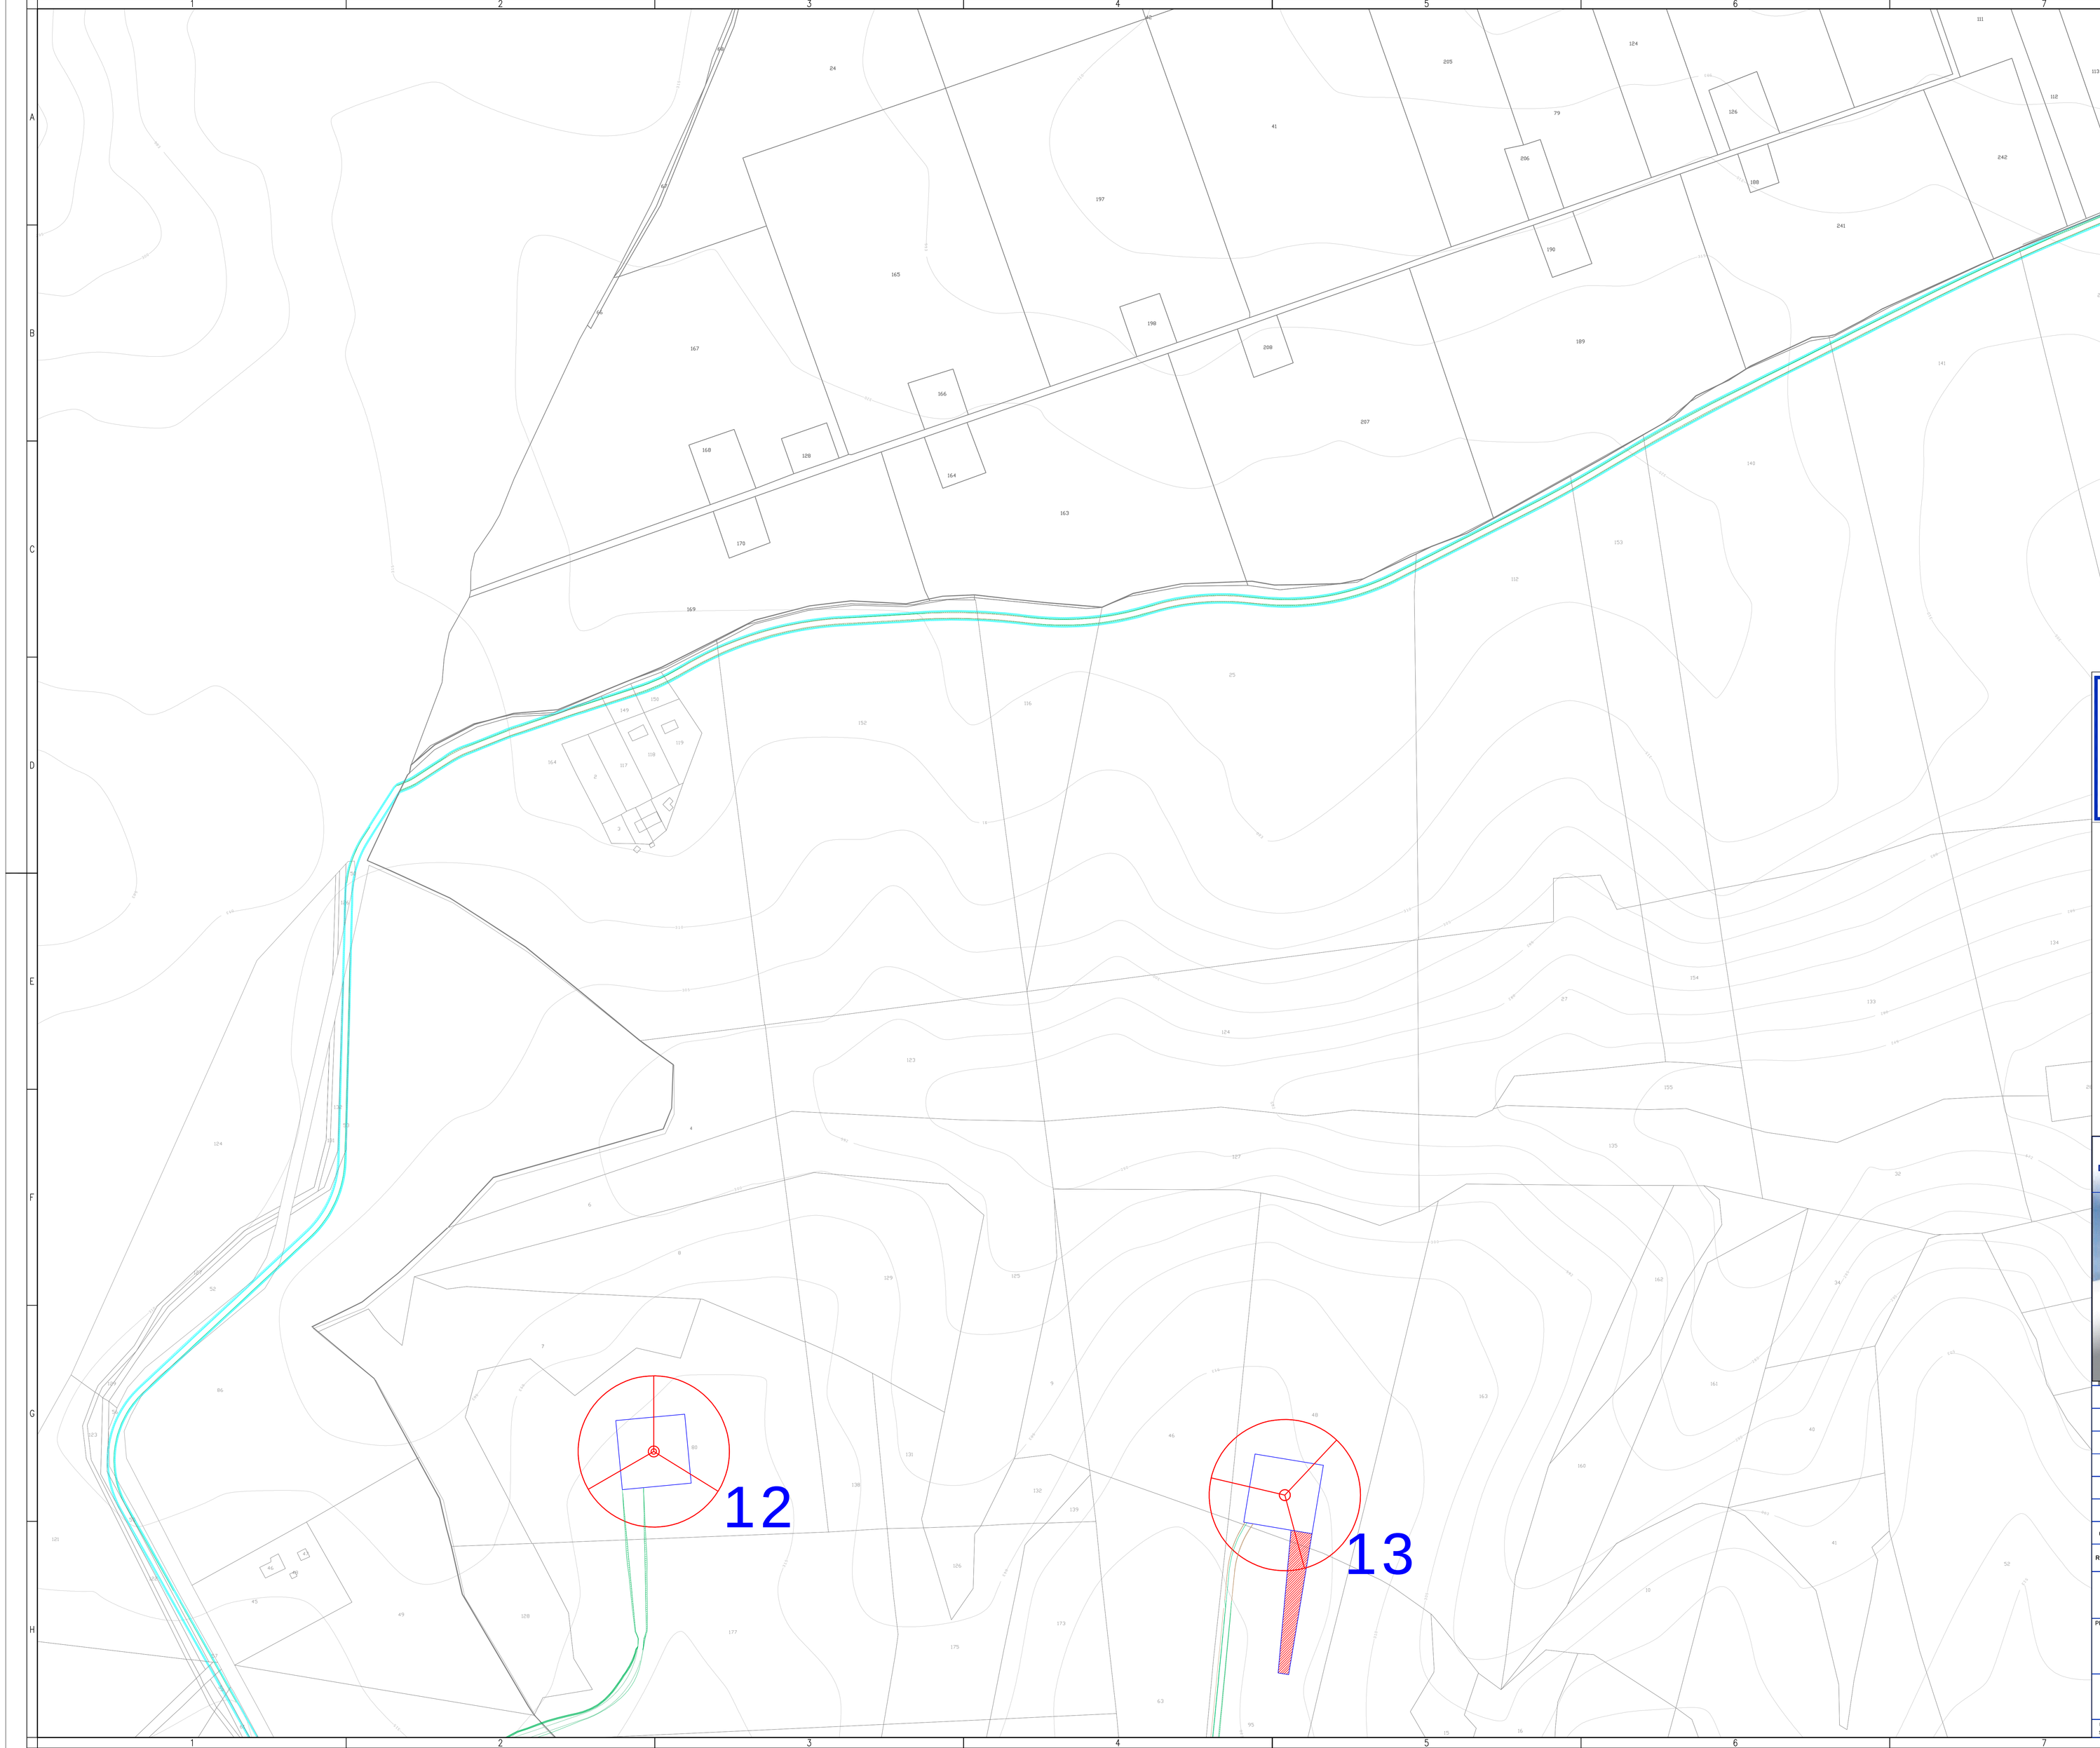

LEGENDA

- Aerogeneratore
- Piazzola definitiva
- posizione sottostazione progetto di variante
- interventi di ripristino

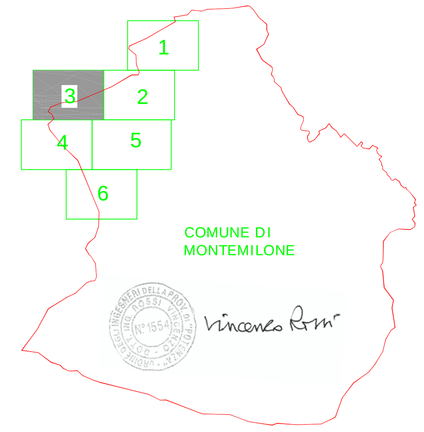

REGIONE BASILICATA

DIPARTIMENTO ATTIVITA' PRODUTTIVE, POLITICHE DELL'IMPRESA, INNOVAZIONE TECNOLOGICA

UFFICIO ENERGIA

REV.	DATA EMISSIONE	CODICE EMISSIONE	DESCRIZIONE REVISIONE	PREPARATO DA	CONTROLLATO DA	APPROVATO
				PLATI	SAMMARTANO	SAMMARTANO
00	02/07/2018	P	EMISSIONE	AUTORIZZAZIONE EMISSIONE		

PROGETTO DI REALIZZAZIONE DI UN PARCO EOLICO

PROPONENTE	EMESSO DA	ELABORATO		
MILONIA S.R.L.	PER	PLANIMETRIE AREE DI CANTIERE		
TM.E. S.p.A. Termomeccanica Ecologia		COMMESSA 98102	FORMATO A0	SCALA 1:2000
	DOCUMENTO N° A.16.a.29		FOGLIO 3	DI 6

INFORMAZIONI RISERVATE. DA NON UTILIZZARE PER SCOPI DIVERSI DA QUELLI PER CUI SONO STATE FORNITE
STAMPARE A COLORI

NOME FILE A.16.a.29.R00-03di06-A0