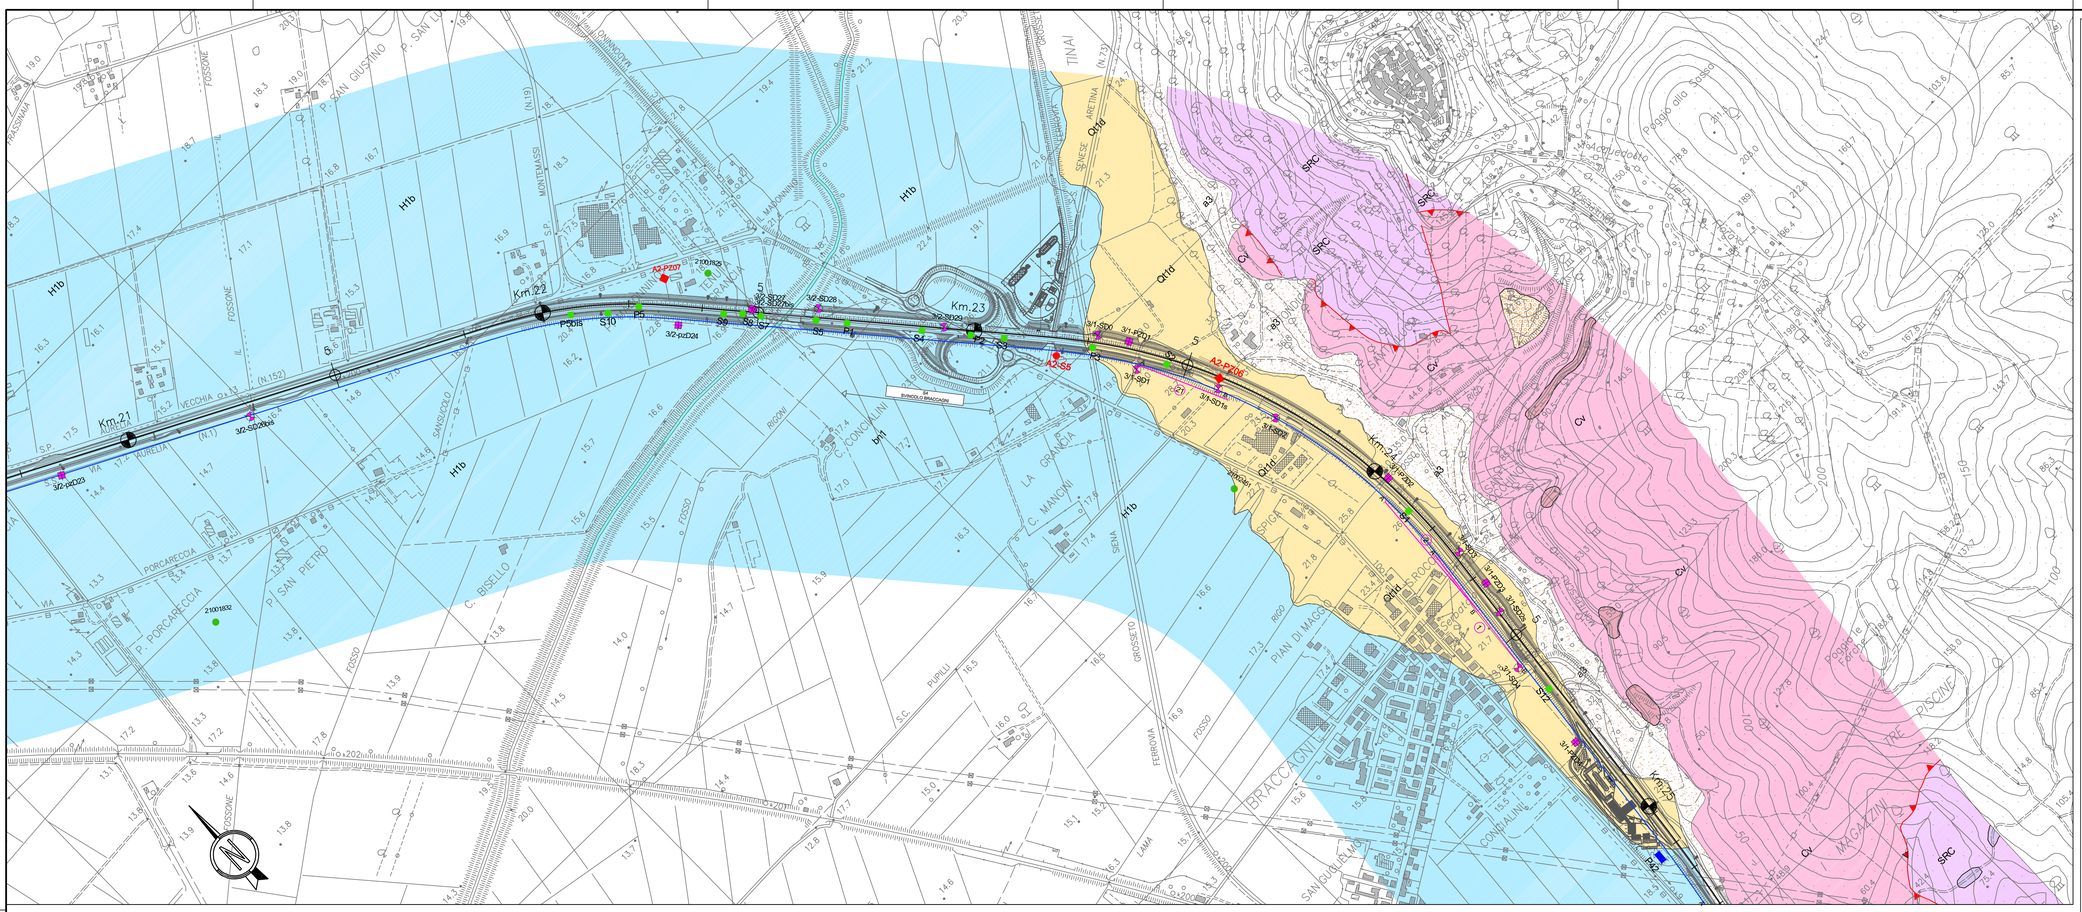
Km.21
Km.22
Km.23
Km.24
Km.25
H1b
Qt1d
SRC
Cv
FAA
A2-P207
A2-SD6
A2-SS5
A2-P206
3/2-SD23
3/2-SD26bis
3/2-SD24
3/2-SD28
3/1-SD1s
3/1-SD0
3/1-SD1
3/1-SD2
3/1-SD3
3/1-SD4
3/1-S1
3/1-S2
3/1-S3
3/1-S4
3/1-S5
3/1-S6
3/1-S7
3/1-S8
3/1-S9
3/1-S10
3/1-S11
3/1-S12
P5
P5bis
S10
S9
S8
S7
S6
S5
S4
S3
S2
S1
P2
P1
P3
P4
P6
P7
P8
P9
P10
P11
P12
21001832
21001825
21002451
SP Aurelia Vecchia
SENESE ARETINA
TINAI
MONTEMASSI
SANGUIGNO
PORCARECCIA
P. SAN PIETRO
P. SAN GIUSTINO
LA GRACIA
C. MANONI
C. BISELLO
C. CONCHALINI
BRACCAGNI
PIAN DI MAGNO
TRE PISCINE
MAGAZZINI
SAN GUIELMO
FOSSO
LAMA
FERROVIA
SPINA
RIGO
POSSONE
VIA AURELIA
VECCHIA

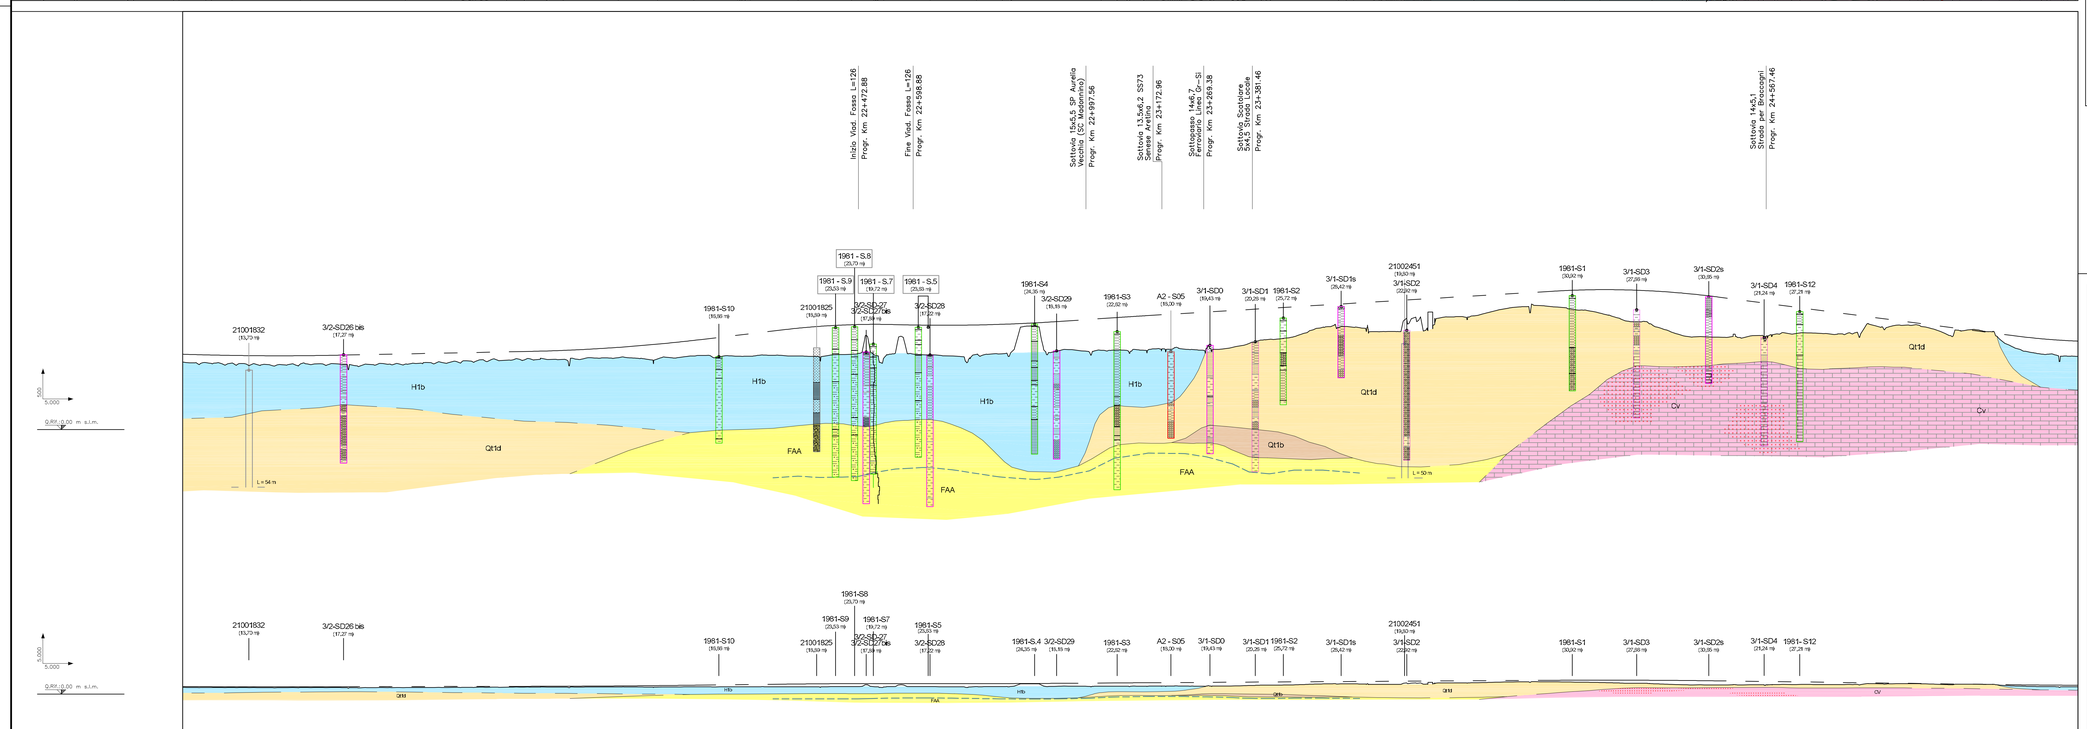
Inizio Viad. Fosso L=126 Progr. Km 22+472.88
Fine Viad. Fosso L=126 Progr. Km 22+598.88
Sottovia 15x5.5 SP Aurelia Vecchia (SC Madonnino) Progr. Km 22+997.56
Sottovia 13.5x6.2 SS73 Senese Aretina Progr. Km 23+172.96
Sottopasso 14x6.3 Ferrovia Roma-Pisa – SI Progr. Km 23+269.38
Sottovia Scatolare 5x4.5 Strada Locale Progr. Km 23+381.46
Sottovia 14x5.5 SP Strada per Braccagni Progr. Km 24+567.46
H1b
Qt1d
FAA
Qt1b
Cv
L = 54 m
L = 52 m
0.00 = 0.00 m s.l.m.

| | | |