SEZIONE N.7 PROGR. ML.300,00 (TIPO) SCALA 1:500

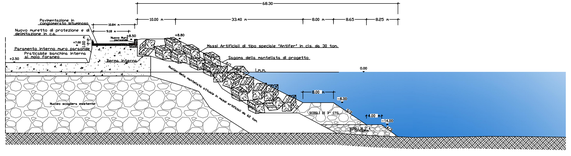

SEZIONE N. 28 PROGR. ML. 1.350,00 (TIPO) SCALA 1:500

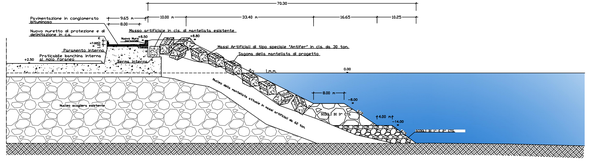

SEZIONE C-C' TIPO IN CORRISPONDENZA DELLA TESTATA (LONGITUDINALE 90° ESTERNA) SCALA 1:500

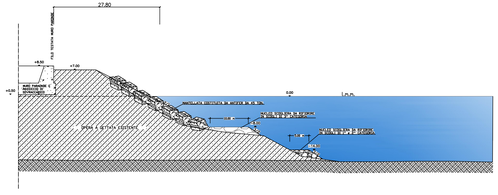

Ministero delle Infrastrutture e dei Trasporti

Provveditorato Interregionale Opere Pubbliche Sicilia - Calabria

Ufficio 3 - Tecnico ed Opere Marittime per la Sicilia

PALERMO

OPERE PER CONTO DELL'AUTORITA' PORTUALE DI CATANIA

PORTO DI CATANIA

(2ª CAT. - 1ª CLASSE)

PROGETTO DEI LAVORI DI CONSOLIDAMENTO E RICARICA DELLA MANTELLATA DELLA DIGA FORANEA, RAFFORZAMENTO E POTENZIAMENTO DELLA TESTATA

PROGETTO ESECUTIVO redatto ai sensi dell'art.33 comma 1 del D.P.R. 207/2010 e art. 23 comma 8 del D.L.n°50/2016
Adeguato in ossequio al Voto n°1461 del 15/02/2017 del C.T.A. ed alle prescrizioni del R.U.P. di cui alla nota n°4901 del13/10/2017

Tavola:
C.14
Rev.1

SEZIONI TIPO

Scala 1:500

Progetto n°23/A del 26 Settembre 2014

Revisione del_____

UFFICIO DI PROGETTAZIONE:

Ing. Salvatore Gemma

Geom. Ignazio Cuccia

Visto: Il Dirigente
Dott. Ing. Giovanni COPPOLA

VISTO: IL RESPONSABILE UNICO DEL PROCEDIMENTO sino al 17.10.2017
Dott. Ing. Riccardo Lentini

IL RESPONSABILE UNICO DEL PROCEDIMENTO dal 18.10.2017
Dott. Ing. Carlo Guglielmi