



PARTICOLARE NUOVO MURO PARAONDE - NUOVO MURO DI DELIMITAZIONE E PROTEZIONE INTERNO IN C.A. -  
INGHISAGGIO BARRE D'ARMATURA - PAVIMENTAZIONE IN CONGLOMERATO BITUMINOSO - SEZIONE NEL TRATTO COMPRESO TRA LA  
PROGR.VA 350,00 ml. e LA PROGR.VA 1.1150,00 ml. CIRCA IN PROSSIMITA' DEL PIAZZALE TRIANGOLARE - SCALA 1:50

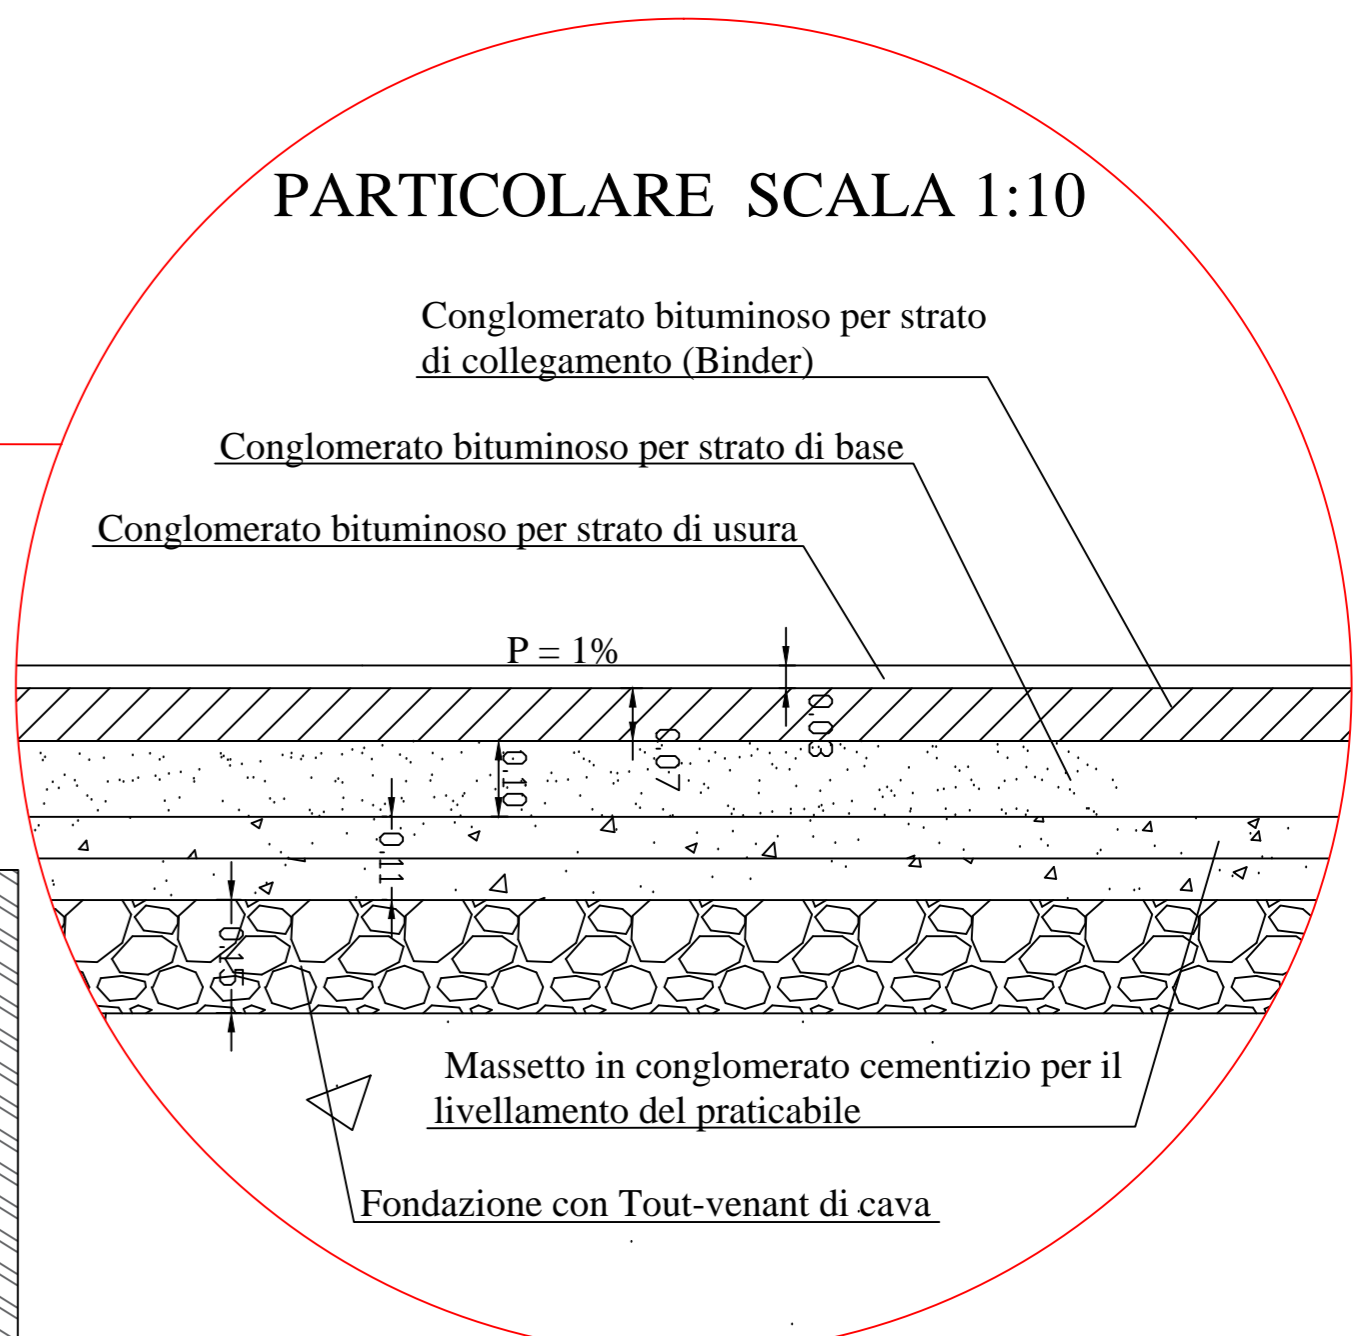

  
**Ministero delle Infrastrutture e dei Trasporti**  
 Provveditorato Interregionale Opere Pubbliche Sicilia - Calabria  
 Ufficio 3 - Tecnico ed Opere Marittime per la Sicilia  
 PALERMO

**OPERE PER CONTO DELL'AUTORITA' PORTUALE DI CATANIA**

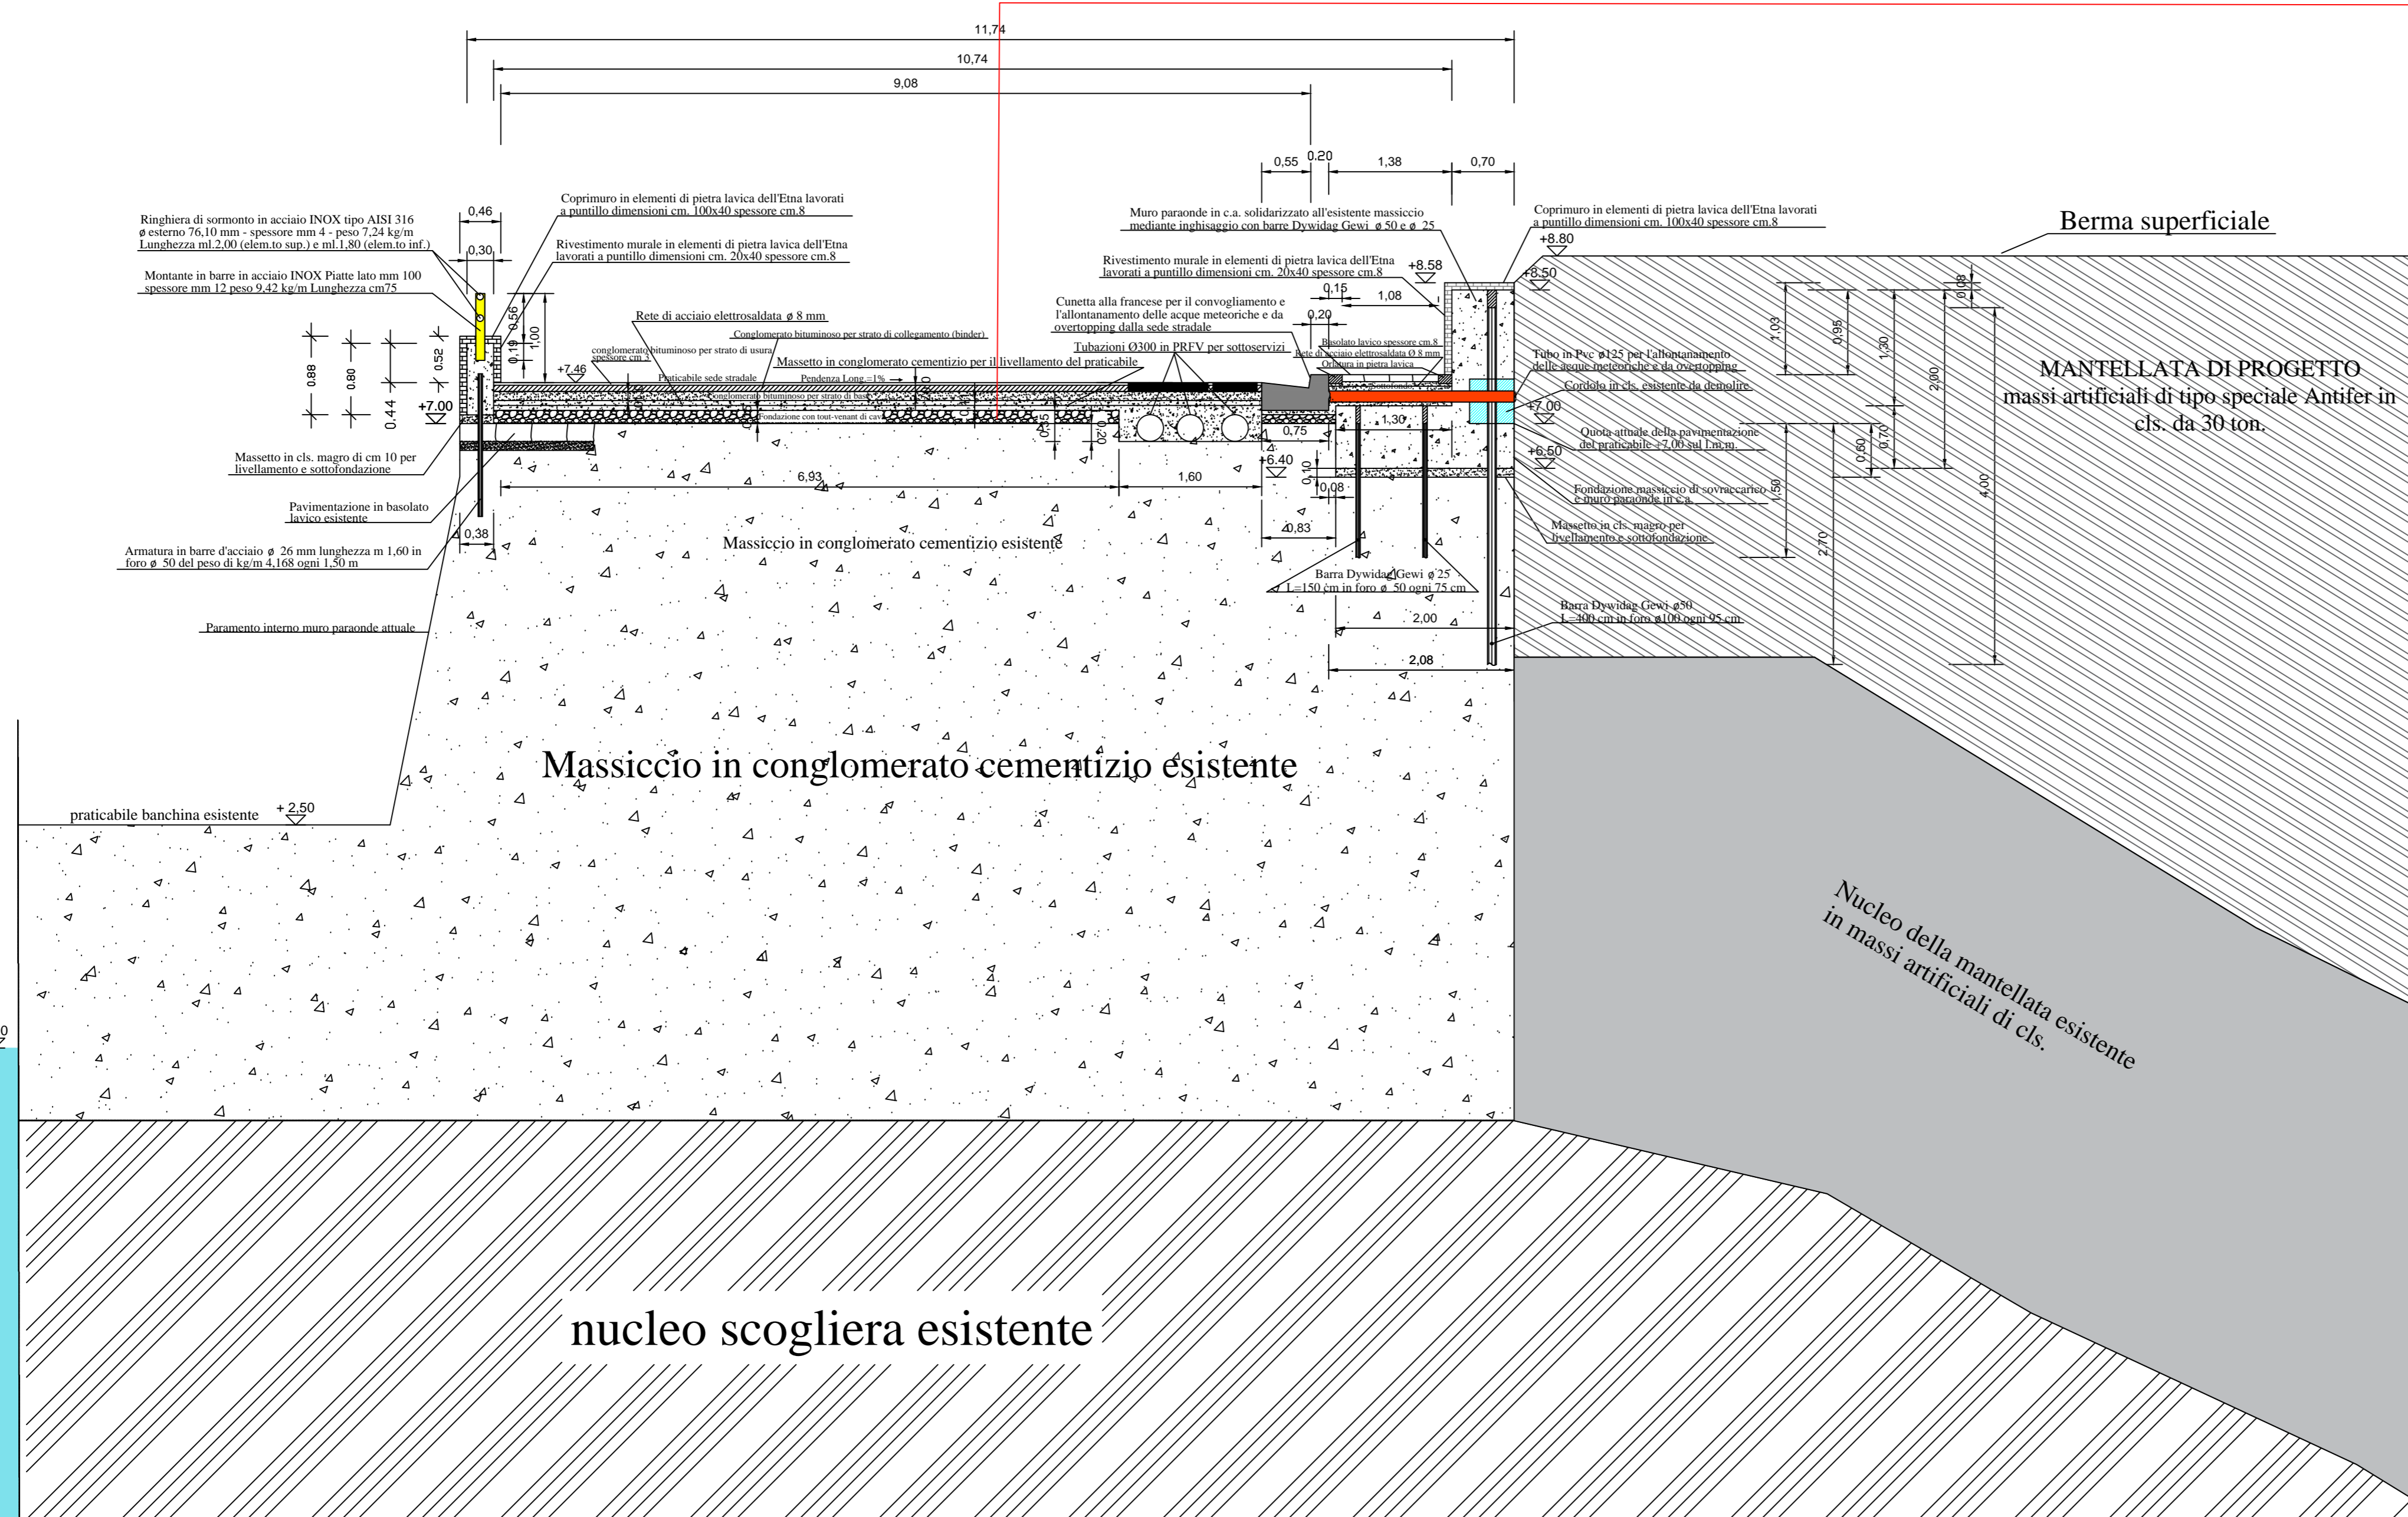

**PORTO DI CATANIA**  
(2ª CAT. - 1ª CLASSE)

PROGETTO DEI LAVORI DI CONSOLIDAMENTO E RICARICA DELLA MANTELLATA DELLA DIGA FORANEA, RAFFORZAMENTO E POTENZIAMENTO DELLA TESTATA

PROGETTO ESECUTIVO redatto ai sensi dell'art.33 comma 1 del D.P.R. 207/2010 e art. 23 comma 8 del D.L.n°50/2016 Adeguato in ossequio al Voto n°1461 del 15/02/2017 del C.T.A. ed alle prescrizioni del R.U.P. di cui alla nota n°4901 del 13/10/2017

Tavola: <b>C.24</b> Rev.1	<b>SEZIONE TRASVERSALE</b> PARTICOLARE NUOVO MURO PARAONDE IN C.A. ED INGHISAGGIO BARRE DI ARMATURA DALLA PROG. ml 350,00 ALLA PROG. ml 1.150,00 Progetto n°23/A del 26 Settembre 2014
---------------------------------	---

Revisione del \_\_\_\_\_

UFFICIO DI PROGETTAZIONE:  
 Ing. Salvatore Gemma

Geom. Ignazio Cuccia                      Geom. Alfio Conti

Visto: Il Dirigente  
 Dott. Ing. Giovanni COPPOLA

VISTO: IL RESPONSABILE UNICO DEL PROCEDIMENTO sino al 17.10.2017  
 Dott. Ing. Riccardo Lentini

IL RESPONSABILE UNICO DEL PROCEDIMENTO dal 18.10.2017  
 Dott. Ing. Carlo Guglielmi