


- LEGENDA INDAGINI GEOGNOSTICHE**
- Indagini geognostiche di Progetto (2010)**
- Sondaggio geognostico attrezzato con piezometro
 - Sondaggio geognostico attrezzato per sismica in foro
 - Sondaggio geognostico a distribuzione di nucleo
 - Prova penetrometrica statica (Cptu)
 - Pozzetto esplorativo
 - Tomografia elettrica
- Indagini geognostiche Pregresse**
- Sondaggio geognostico PP (2003) - Fase A
 - S4 Sondaggio geognostico ANAS (1986)
 - P4 Prova penetrometrica ANAS (1986)
 - S10 Sondaggio geognostico ANAS (1981)
 - P5 Prova penetrometrica ANAS (1981)
 - S2 Sondaggio geognostico ANAS (1975)
 - P3 Prova penetrometrica ANAS (1975)
 - 2100473 Indagini Regione Toscana (Consorzio Lamma)



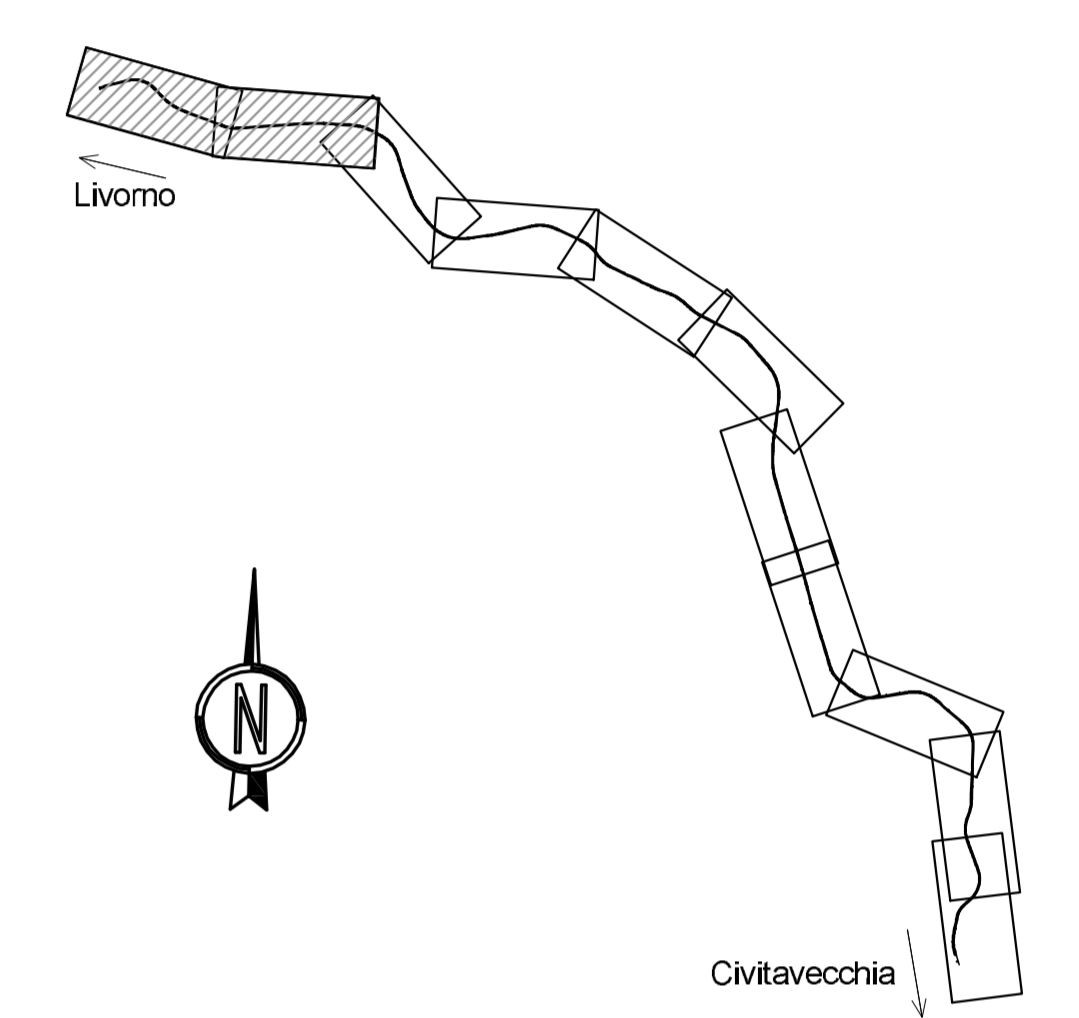

Società Autostrada Tirrenica p.A.
GRUPPO AUTOSTRADE PER LITALIA S.p.A.

AUTOSTRADA (A12) : ROSIGNANO – CIVITAVECCHIA
LOTTO 3

TRATTO: SCARLINO – GROSSETO SUD
PROGETTO DEFINITIVO
INFRASTRUTTURA STRATEGICA DI PREMINENTE INTERESSE NAZIONALE LE CUI PROCEDURE DI APPROVAZIONE SONO REGOLATE DALL' ART. 161 DEL D.LGS. 163/2006

DOCUMENTAZIONE GENERALE
GEOLOGIA E IDROGEOLOGIA
PLANIMETRIA UBICAZIONE INDAGINI GEOGNOSTICHE
(da inizio intervento al km 8+400)

IL GEOLOGO Dott. Vittorio Berio Ord. Geol. Lombardia N. 794 RESPONSABILE UFFICIO GEO	IL RESPONSABILE INTERAZIONE PRESSIONI SPECIALISTE Ing. Massimo Ari Ord. Pogg. Milano N. 30013 COORDINATORE GENERALE APS	IL DIRETTORE TECNICO Ing. Maurizio Torrali Ord. Pogg. Milano N. 16493 RESPONSABILE DIREZIONE SVILUPPO INFRASTRUTTURE																		
REVISIONI ELABORAZIONE	REVISIONI	DATA																		
<table border="1" style="width: 100%; border-collapse: collapse;"> <tr> <th>codice</th> <th>contorni</th> <th>in plan</th> <th>in 3D</th> <th>in progetto</th> </tr> <tr> <td>1</td> <td>2</td> <td>2</td> <td>1</td> <td>0</td> </tr> </table>	codice	contorni	in plan	in 3D	in progetto	1	2	2	1	0	<table border="1" style="width: 100%; border-collapse: collapse;"> <tr> <th>REVISIONE</th> <th>DATA</th> </tr> <tr> <td>1</td> <td>FEBBRAIO 2011</td> </tr> </table>	REVISIONE	DATA	1	FEBBRAIO 2011	<table border="1" style="width: 100%; border-collapse: collapse;"> <tr> <th>REVISIONE</th> <th>DATA</th> </tr> <tr> <td>1</td> <td>FEBBRAIO 2011</td> </tr> </table>	REVISIONE	DATA	1	FEBBRAIO 2011
codice	contorni	in plan	in 3D	in progetto																
1	2	2	1	0																
REVISIONE	DATA																			
1	FEBBRAIO 2011																			
REVISIONE	DATA																			
1	FEBBRAIO 2011																			
 ingegneria europea		COORDINATORE GENERALE Dott. Geol. Barbara Tognola Dott. Geol. Barbara Tognola Ing. Tiziano Colliati Ord. Ingg. Lecco N. 122																		
RESPONSABILE DI COMEDIA Ing. Michele Pirelli Ord. Ingg. Ancona N. 833 COORDINATORE OPERATIVO DI PROGETTO		VISTO DEL COMMITTENTE 																		
COORDINATORE OPERATIVO DI PROGETTO		VISTO DEL CONCESSIONARIO 																		