



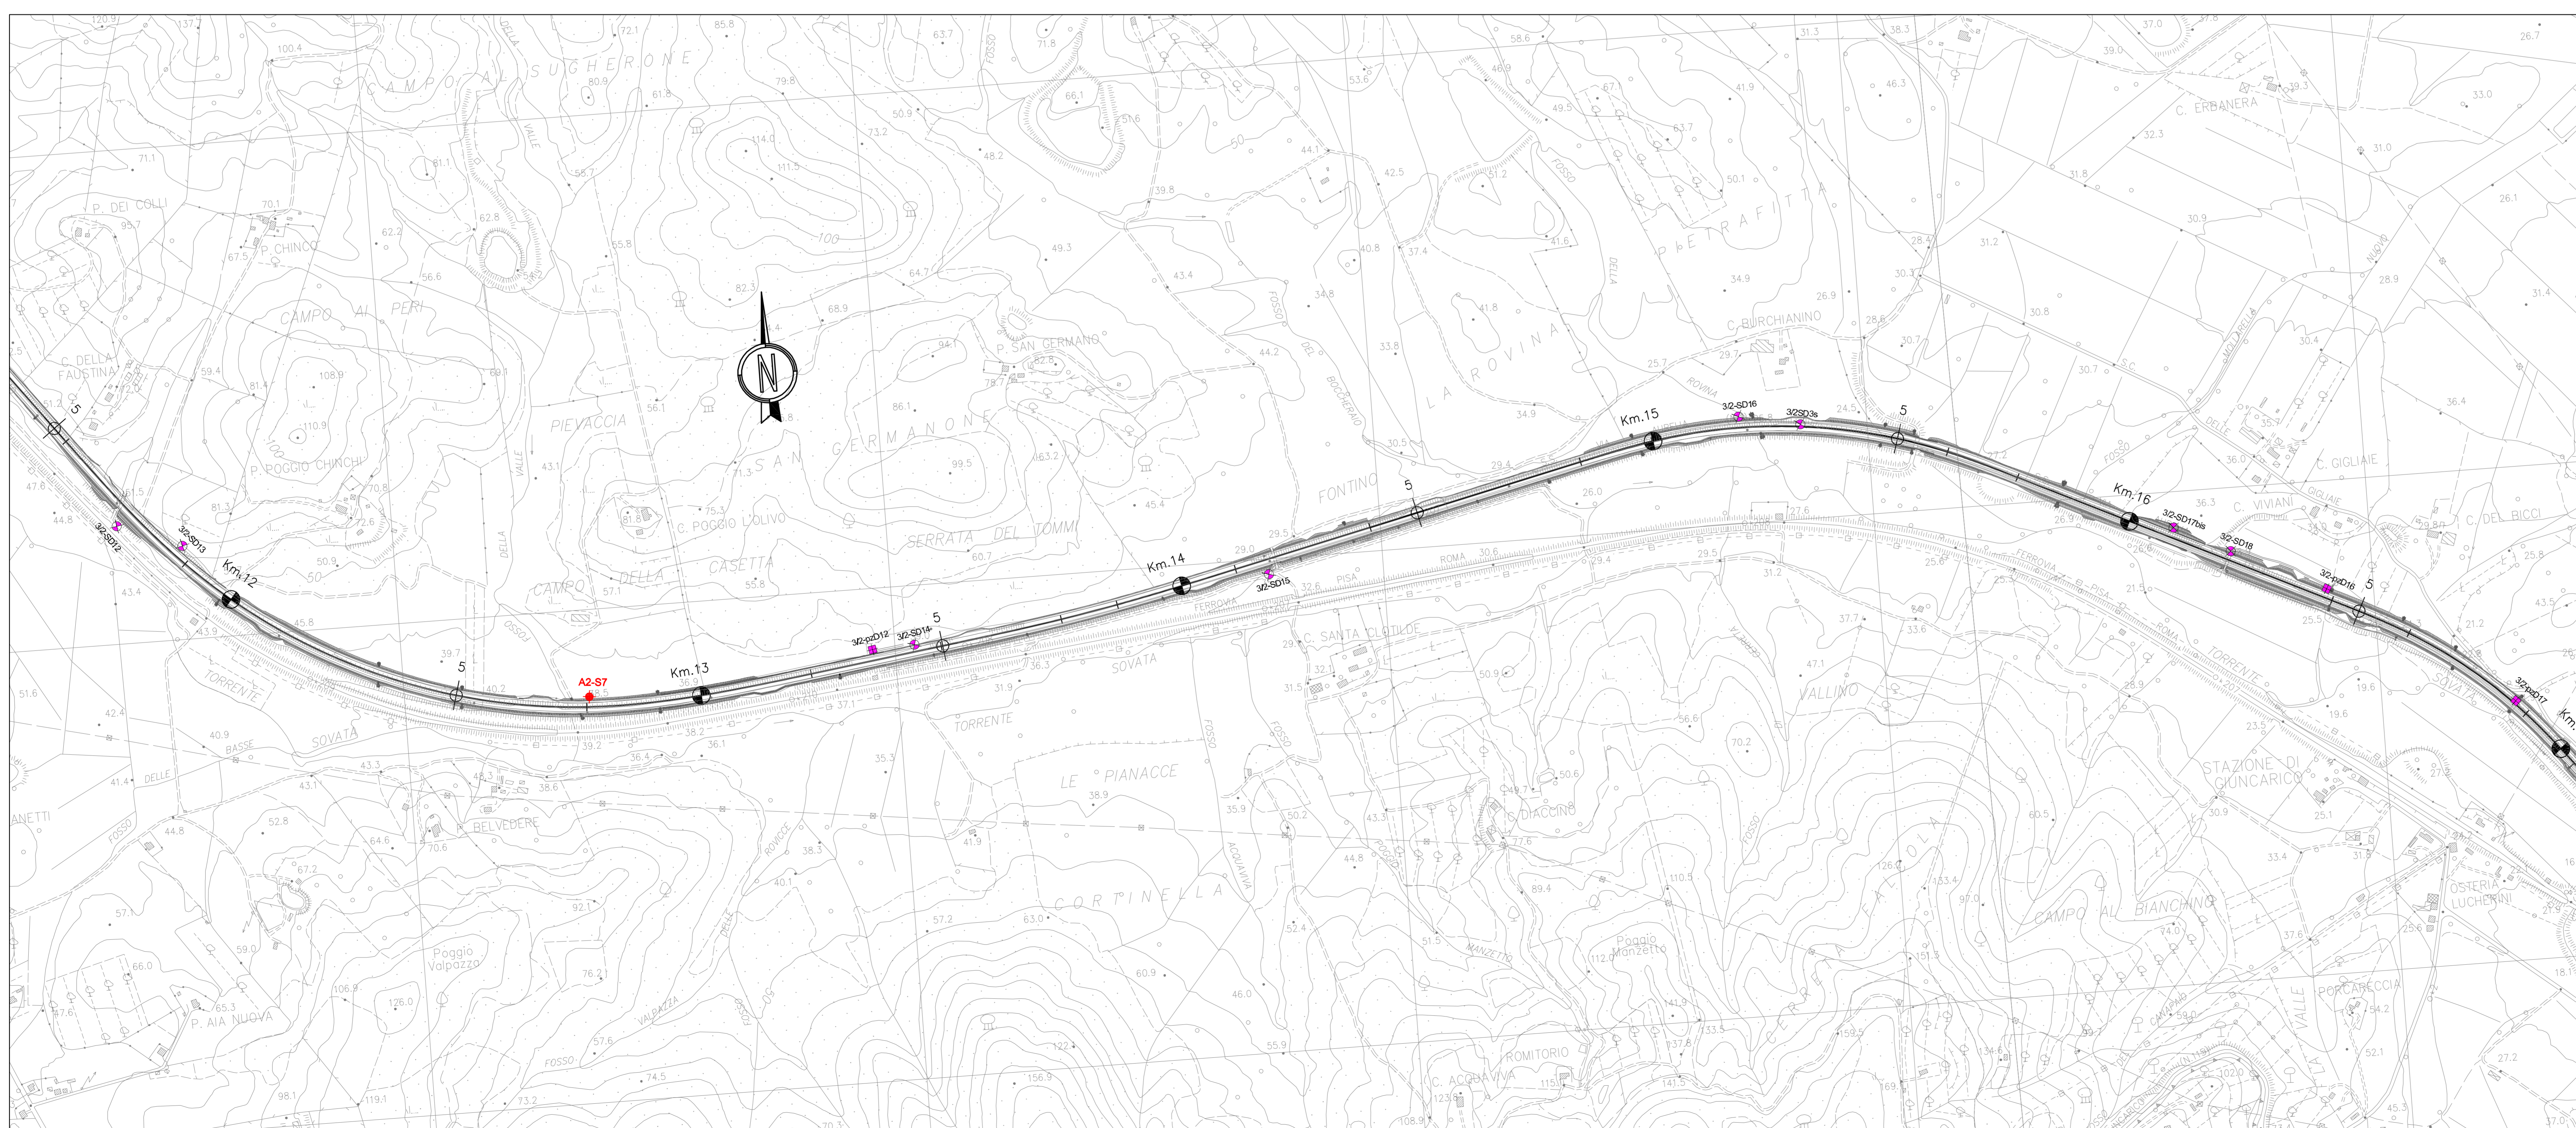

- LEGENDA INDAGINI GEOGNOSTICHE**
- Indagini geognostiche di Progetto (2010)**
- Sondaggio geognostico attrezzato con picometro
 - Sondaggio geognostico attrezzato per sismica in foro
 - Sondaggio geognostico a distribuzione di nucleo
 - Prova penetrometrica statica (Cptu)
 - Pozzetto esplorativo
 - Tomografia elettrica
- Indagini geognostiche Pregresse**
- Sondaggio geognostico PP (2003) - Fase A
 - Sondaggio geognostico ANAS (1986)
 - Prova penetrometrica ANAS (1986)
 - Sondaggio geognostico ANAS (1981)
 - Prova penetrometrica ANAS (1981)
 - Sondaggio geognostico ANAS (1975)
 - Prova penetrometrica ANAS (1975)
 - Indagini Regione Toscana (Consorzio Lamma)

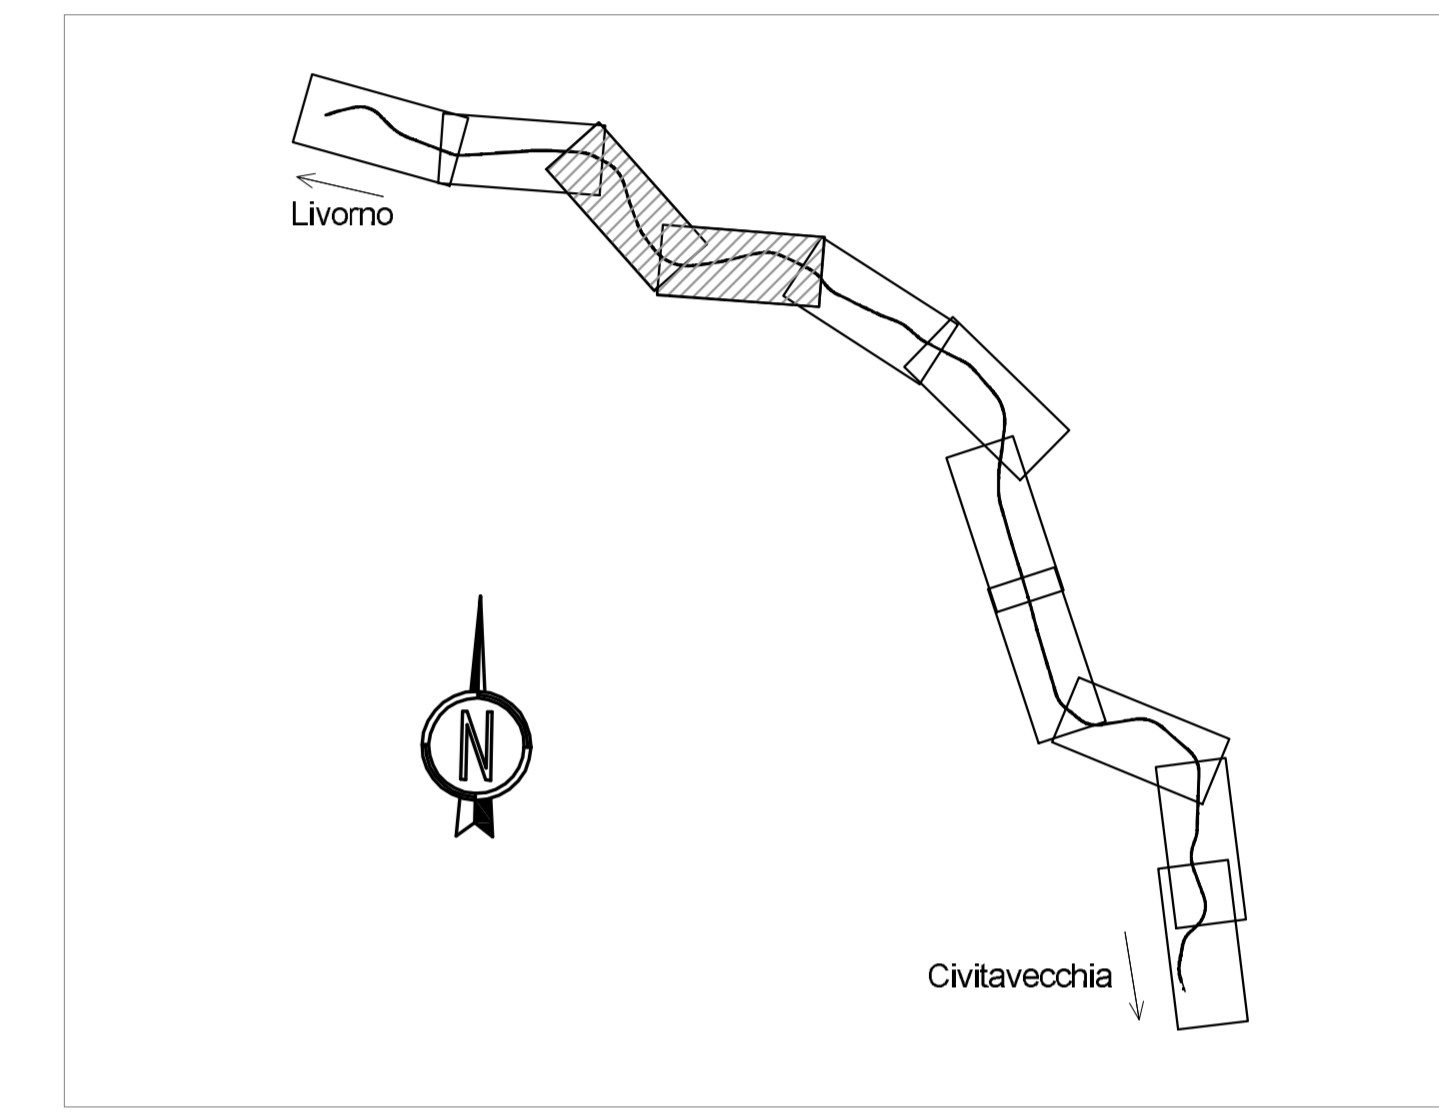

SAT Società Autostrada Tirrenica p.A.
GRUPPO AUTOSTRADE PER LITALIA S.p.A.

AUTOSTRADA (A12) : ROSIGNANO – CIVITAVECCHIA
LOTTO 3

TRATTO: SCARLINO – GROSSETO SUD
PROGETTO DEFINITIVO

INFRASTRUTTURA STRATEGICA DI PREMINENTE INTERESSE NAZIONALE LE CUI PROCEDURE DI APPROVAZIONE SONO REGOLATE DALL' ART. 161 DEL D.LGS. 163/2006

DOCUMENTAZIONE GENERALE
GEOLOGIA E IDROGEOLOGIA
PLANIMETRIA UBICAZIONE INDAGINI GEOGNOSTICHE
(dal km 8+400 al km 16+800)

IL GEOLOGO Dott. Vittorio Beale Ord. Geol. Lombardo N. 794 RESPONSABILE UFFICIO GEO		IL RESPONSABILE INTERAZIONE PRESSIONI SPECIALIZZAZIONE Ing. Alessandro Alf. Ord. Ingeg. Milano N. 30013 COORDINATORE GENERALE APS		IL DIRETTORE TECNICO Ing. Maurizio Torrali Ord. Ingeg. Milano N. 16493 RESPONSABILE DIREZIONE SVILUPPO INFRASTRUTTURE	
REDAZIONE ELABORAZIONE		DATA		REVISIONE	
disegnato	elaborato	data	da	da	da
12/12/10	12/12/10	12/12/10	12/12/10	12/12/10	12/12/10
COORDINAZIONE A CURA DI		SCALA		PROGETTO	
1:5000		1:5000		1:5000	
COORDINAZIONE A CURA DI		COORDINAZIONE A CURA DI		COORDINAZIONE A CURA DI	
Ing. Michele Pirelli Ord. Ingg. Aniene N. 833		Ing. Tiziano Colliati Ord. Ingg. Lecco N. 122		Ing. Tiziano Colliati Ord. Ingg. Lecco N. 122	
RESPONSABILE DI COMARISA		VISTO DEL COMMITTENTE		VISTO DEL CONCESSIONARIO	
Ing. Michele Pirelli Ord. Ingg. Aniene N. 833		SAT			
COORDINATORE OPERATIVO DI PROGETTO		COORDINATORE OPERATIVO DI PROGETTO		COORDINATORE OPERATIVO DI PROGETTO	