



- LEGENDA INDAGINI GEOGNOSTICHE**
- Indagini geognostiche di Progetto (2010)**
- Sondaggio geognostico attrezzato con piezometro
 - Sondaggio geognostico attrezzato per sismica in foro
 - Sondaggio geognostico a distribuzione di nucleo
 - Prova penetrometrica statica (CPTU)
 - Pozzetto esplorativo
 - Tomografia elettrica
- Indagini geognostiche Progresse**
- Sondaggio geognostico PP (2003) - Fase A
 - Sondaggio geognostico ANAS (1986)
 - Prova penetrometrica ANAS (1986)
 - Sondaggio geognostico ANAS (1981)
 - Prova penetrometrica ANAS (1981)
 - Sondaggio geognostico ANAS (1975)
 - Prova penetrometrica ANAS (1975)
 - Indagini Regione Toscana (Consorzio Lamma)

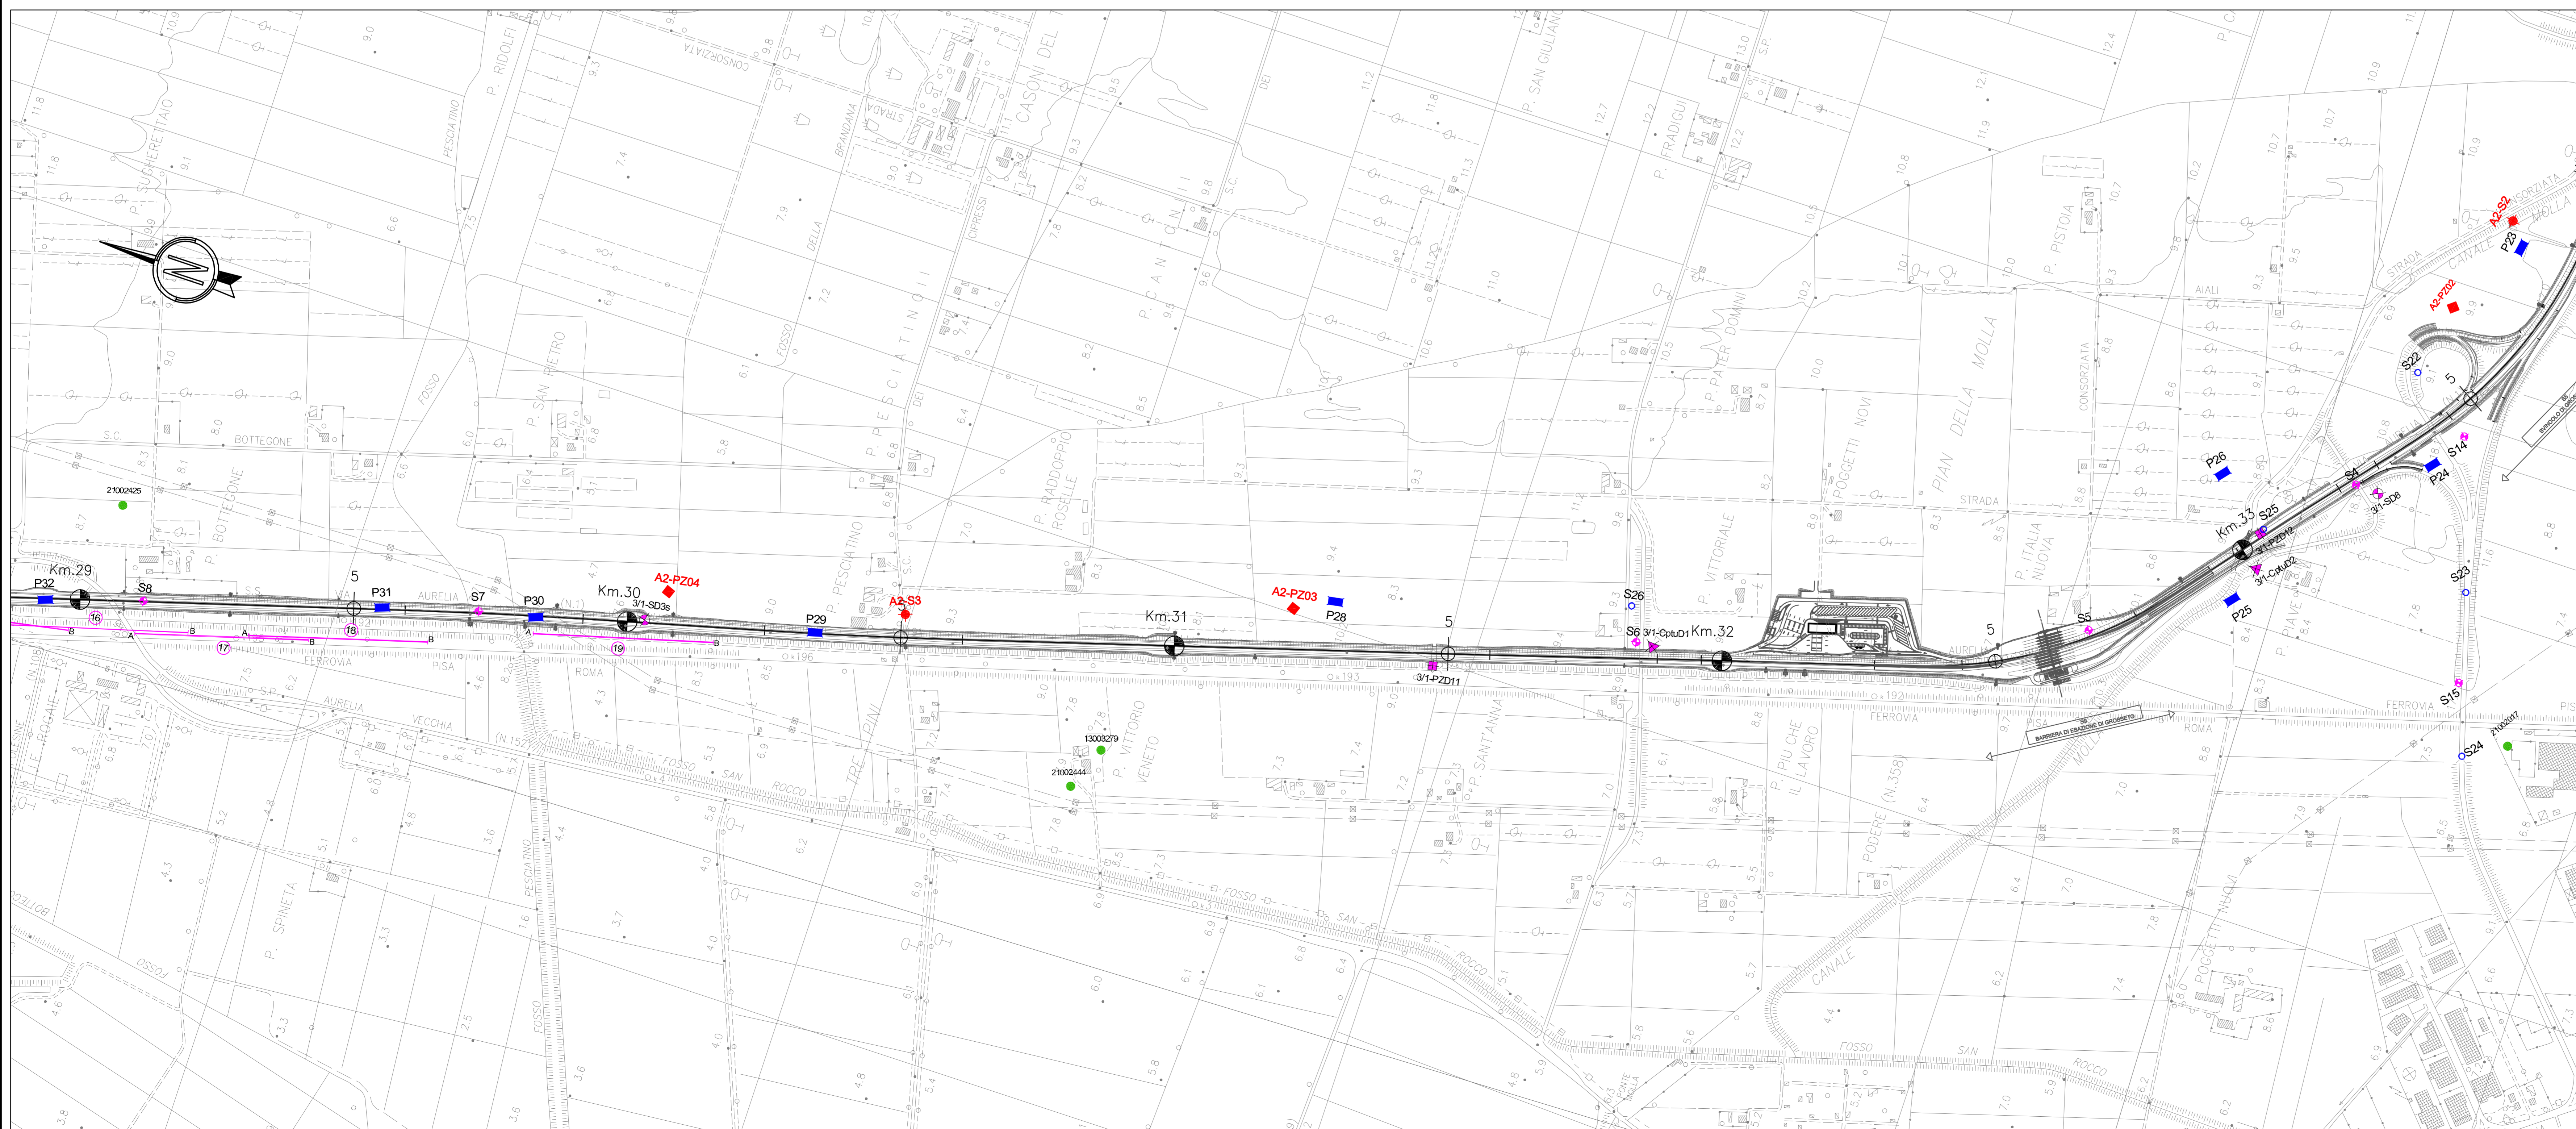

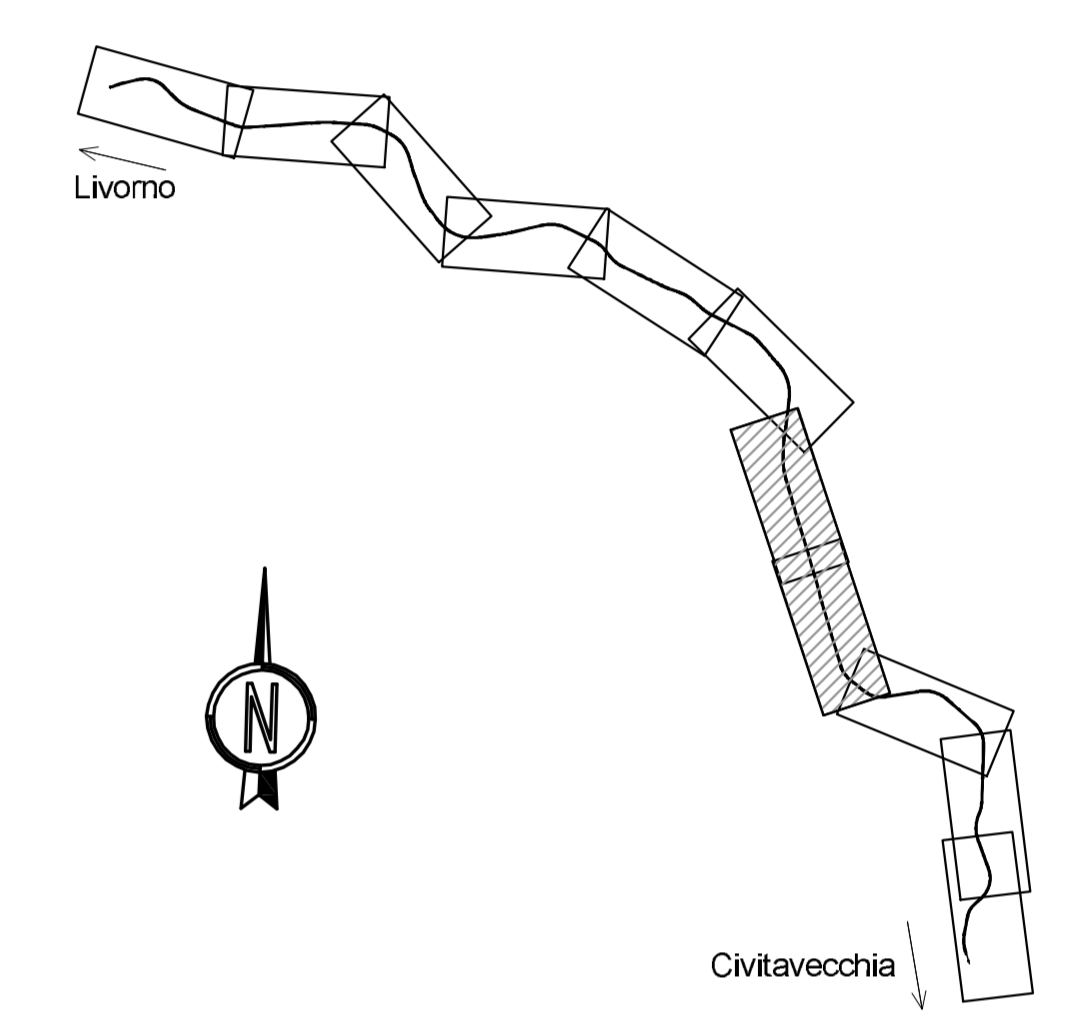

Società Autostrada Tirrenica p.A.
GRUPPO AUTOSTRADE PER L'ITALIA S.p.A.

AUTOSTRADA (A12) : ROSIGNANO – CIVITAVECCHIA
LOTTO 3

TRATTO: SCARLINO – GROSSETO SUD
PROGETTO DEFINITIVO
INFRASTRUTTURA STRATEGICA DI PREMINENTE INTERESSE NAZIONALE LE CUI PROCEDURE DI APPROVAZIONE SONO REGOLATE DALL' ART. 161 DEL D.LGS. 163/2006

DOCUMENTAZIONE GENERALE
GEOLOGIA E IDROGEOLOGIA
PLANIMETRIA UBICAZIONE INDAGINI GEOGNOSTICHE
(dal km 25+200 al km 33+600)

<p>IL GEOLOGO Dott. Vittorio Berio Ord. Geol. Lombardo N. 794 RESPONSABILE UFFICIO GEO</p>	<p>IL RESPONSABILE INTERAZIONE PRESSIONI SINGOLAZIONE Ing. Alessandro Arii Ord. Ingg. Milano N. 30013 COORDINATORE GENERALE APS</p>	<p>IL DIRETTORE TECNICO Ing. Maurizio Torrali Ord. Ingg. Milano N. 16493 RESPONSABILE DIREZIONE SVILUPPO INFRASTRUTTURE</p>
---	--	--

REVISIONI (ELABORAZIONE)	DATA	REVISIONE														
<table border="1" style="width: 100%; border-collapse: collapse;"> <tr> <th>codice</th> <th>contenuto</th> <th>da</th> <th>per</th> <th>data</th> <th>da</th> <th>per</th> </tr> <tr> <td style="text-align: center;">12</td> <td style="text-align: center;">12</td> <td style="text-align: center;">12</td> <td style="text-align: center;">12</td> <td style="text-align: center;">02</td> <td style="text-align: center;">GEO</td> <td style="text-align: center;">02</td> </tr> </table>	codice	contenuto	da	per	data	da	per	12	12	12	12	02	GEO	02	FEBBRAIO 2011	1
codice	contenuto	da	per	data	da	per										
12	12	12	12	02	GEO	02										
1:5000																

<p>spca ingegneria europea</p>	<p>COORDINATORE GENERALE Dott. Geol. Barbara Tognola Dott. Geol. Barbara Tognola</p>	<p>COORDINATORE GENERALE Ing. Tiziano Colliati Ord. Ingg. Lecco N. 122</p>
---------------------------------------	--	--

<p>RESPONSABILE DI COMANDA Ing. Michele Pirelli Ord. Ingg. Anversa N. 833 COORDINATORE OPERATIVO DI PROGETTO</p>	<p>VISTO DEL COMMITTENTE </p>	<p>VISTO DEL CONCESSIONARIO </p>
--	--	---