
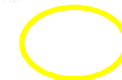


Tabella emissioni Motogeneratori

Sorgente	Altezza emissione (m s.l.m.)	Diametro camino uscita fumi (m)	Velocità di uscita fumi (m/s)	Portata fumi (Nm ³ /h) ⁽¹⁾	Temperatura fumi (°K)	Tenore di O ₂ fumi (% v/v)	Concentrazione normalizzata (mg/Nm ³ al 5% O ₂)			
							NOx	CO	Polveri	SO ₂
Motore EMD 1	55 m	0,55	22,58	10139	514,15	17,72	2785	524	<0,09	<0,1
Motore EMD 2	50 m	0,55	22,28	10735	479,15	17,77	3530	396	<0,08	7,5
Motore EMD 3	45 m	0,55	18,28	9193	459,15	17,42	3203	380	<0,09	12,8

⁽¹⁾ Condizioni di riferimento: T = 273,15 K; P = 101,3 KPa.

 Punto Emissione Atmosferica

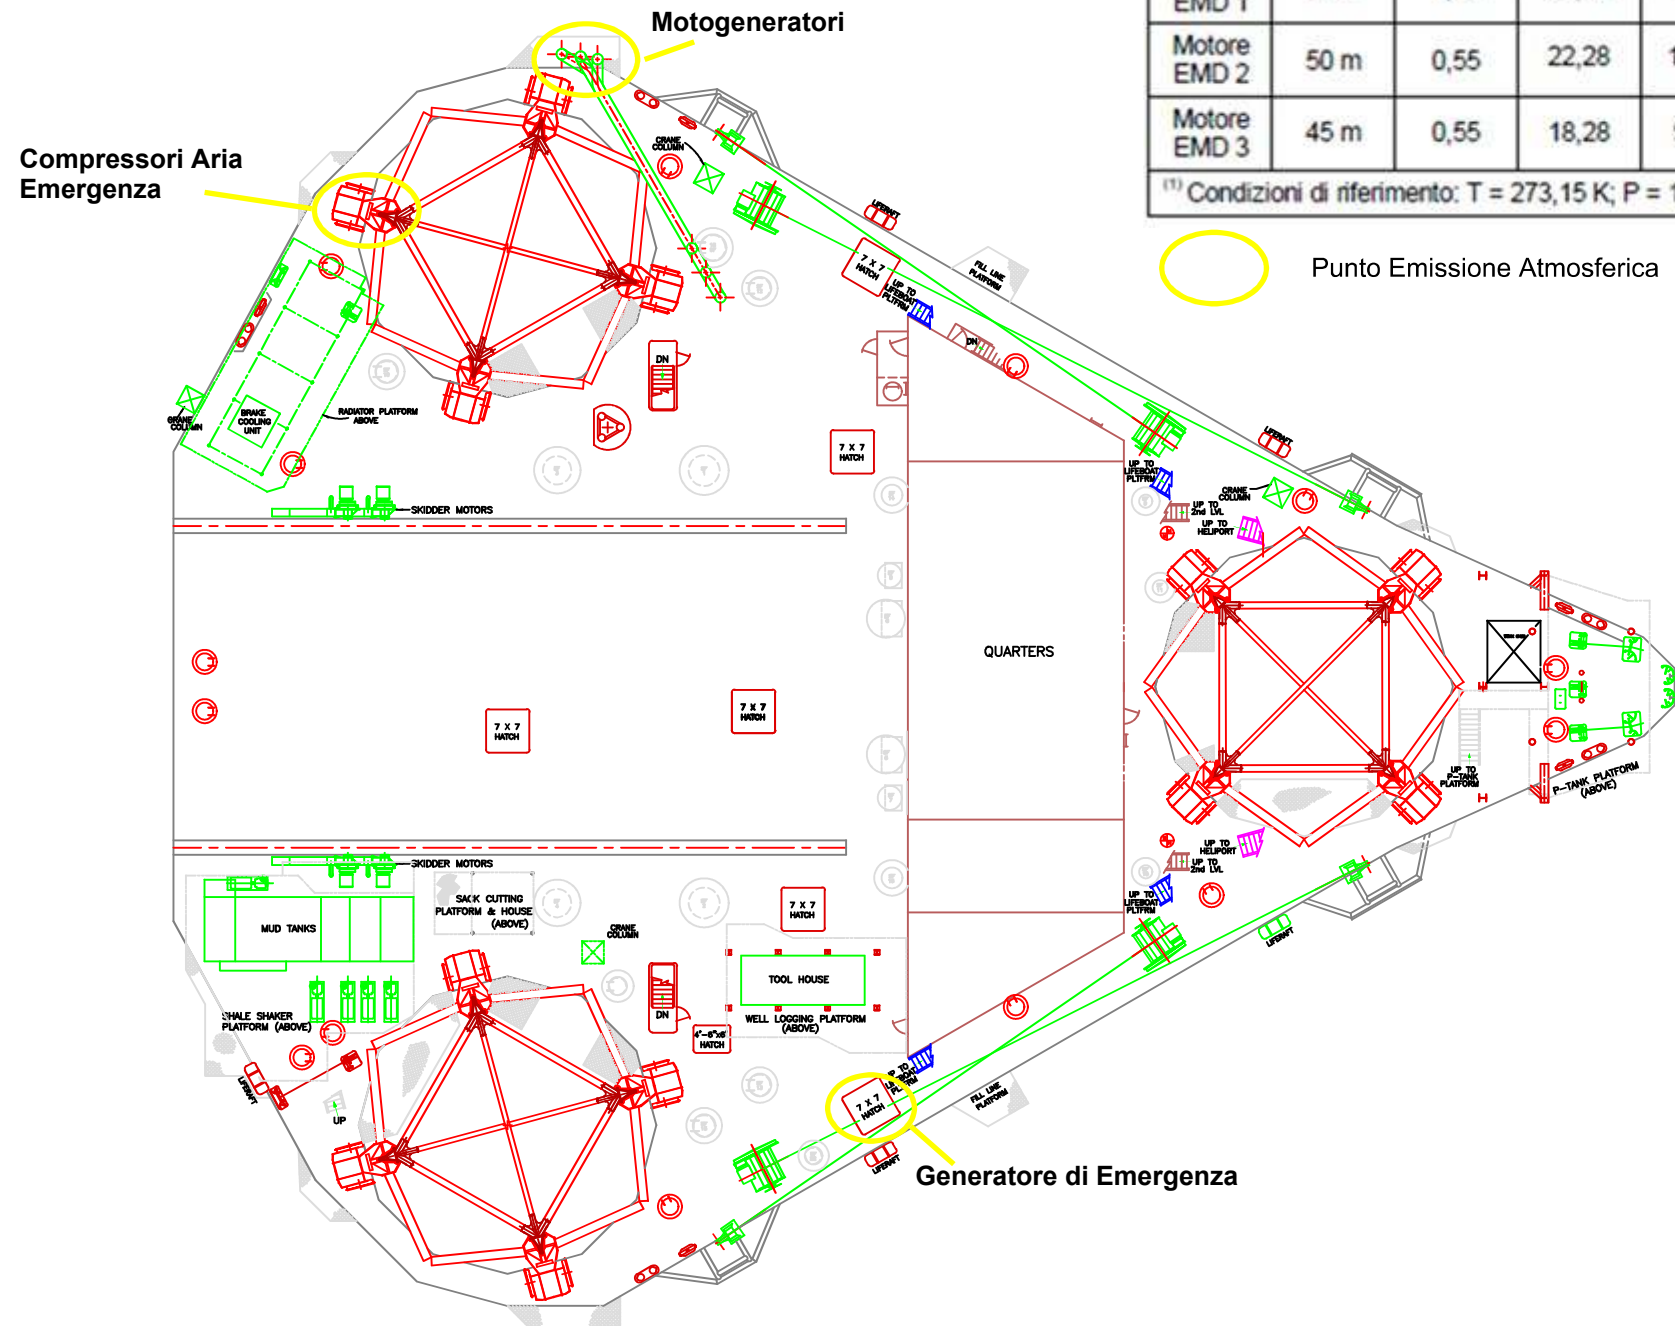

TITLE:
Tav.08 - Ubicazione Punti di Emissione in Atmosfera
Piattaforma "Calipso 5 DIR"

Studio di Impatto Ambientale ai sensi
del D. Lgs. 152/06 e s.m.i. - Pozzo Offshore
"Calipso 5 DIR"