

**COMPONENTE ATMOSFERA**

**A11-FP-FI-A1-01**

A11 - Autostada  
Firenze - Pisa Nord

Tratta - Firenze - Pistoia

Comune - Firenze

Metodica di Monitoraggio - A1 - MISURA DELLA QUALITÀ DELL'ARIA CON METODICHE PERMANENTI (SOTTOILUMINAZIONE) PER IL CONTROLLO CONTINUO DELLA QUALITÀ DELL'ARIA IN CONDIZIONI DI TRAFFICO

Numero progressivo del punto di monitoraggio -

**COMPONENTE VIBRAZIONE**

**A11-FP-FI-V1-01**

A11 - Autostada  
Firenze - Pisa Nord

Tratta - Firenze - Pistoia

Comune - Firenze

Metodica di Monitoraggio - V1 - MISURA DI BREVE PERIODO FINALIZZATA AL DISTURBO AL DANNO

Numero progressivo del punto di monitoraggio -

**COMPONENTE FAUNA**

**A11-FP-FI-NA-E11-01**

A11 - Autostada  
Firenze - Pisa Nord

Tratta - Firenze - Pistoia

Comune - Firenze

Metodica di Monitoraggio - E11 - Rilevamento e percentuale di avvistamento

Numero progressivo del punto di monitoraggio -

**COMPONENTE ACQUE SUPERFICIALI**

**A11-FP-FI-SU-MA-01**

A11 - Autostada  
Firenze - Pisa Nord

Tratta - Firenze - Pistoia

Comune - Firenze

Metodica di Monitoraggio - A1 - MISURA DELLA QUALITÀ DELL'ARIA CON METODICHE PERMANENTI (SOTTOILUMINAZIONE) PER IL CONTROLLO CONTINUO DELLA QUALITÀ DELL'ARIA IN CONDIZIONI DI TRAFFICO

Numero progressivo del punto di monitoraggio -

**COMPONENTE ACQUE SOTTERRANEE**

**A11-FP-FI-SO-PP-01**



A11 - Autostada  
Firenze - Pisa Nord

Tratta - Firenze - Pistoia

Comune - Firenze

Metodica di Monitoraggio - R2 - MISURE DI BREVE PERIODO FINALIZZATE AL DISTURBO AL DANNO

Numero progressivo del punto di monitoraggio -

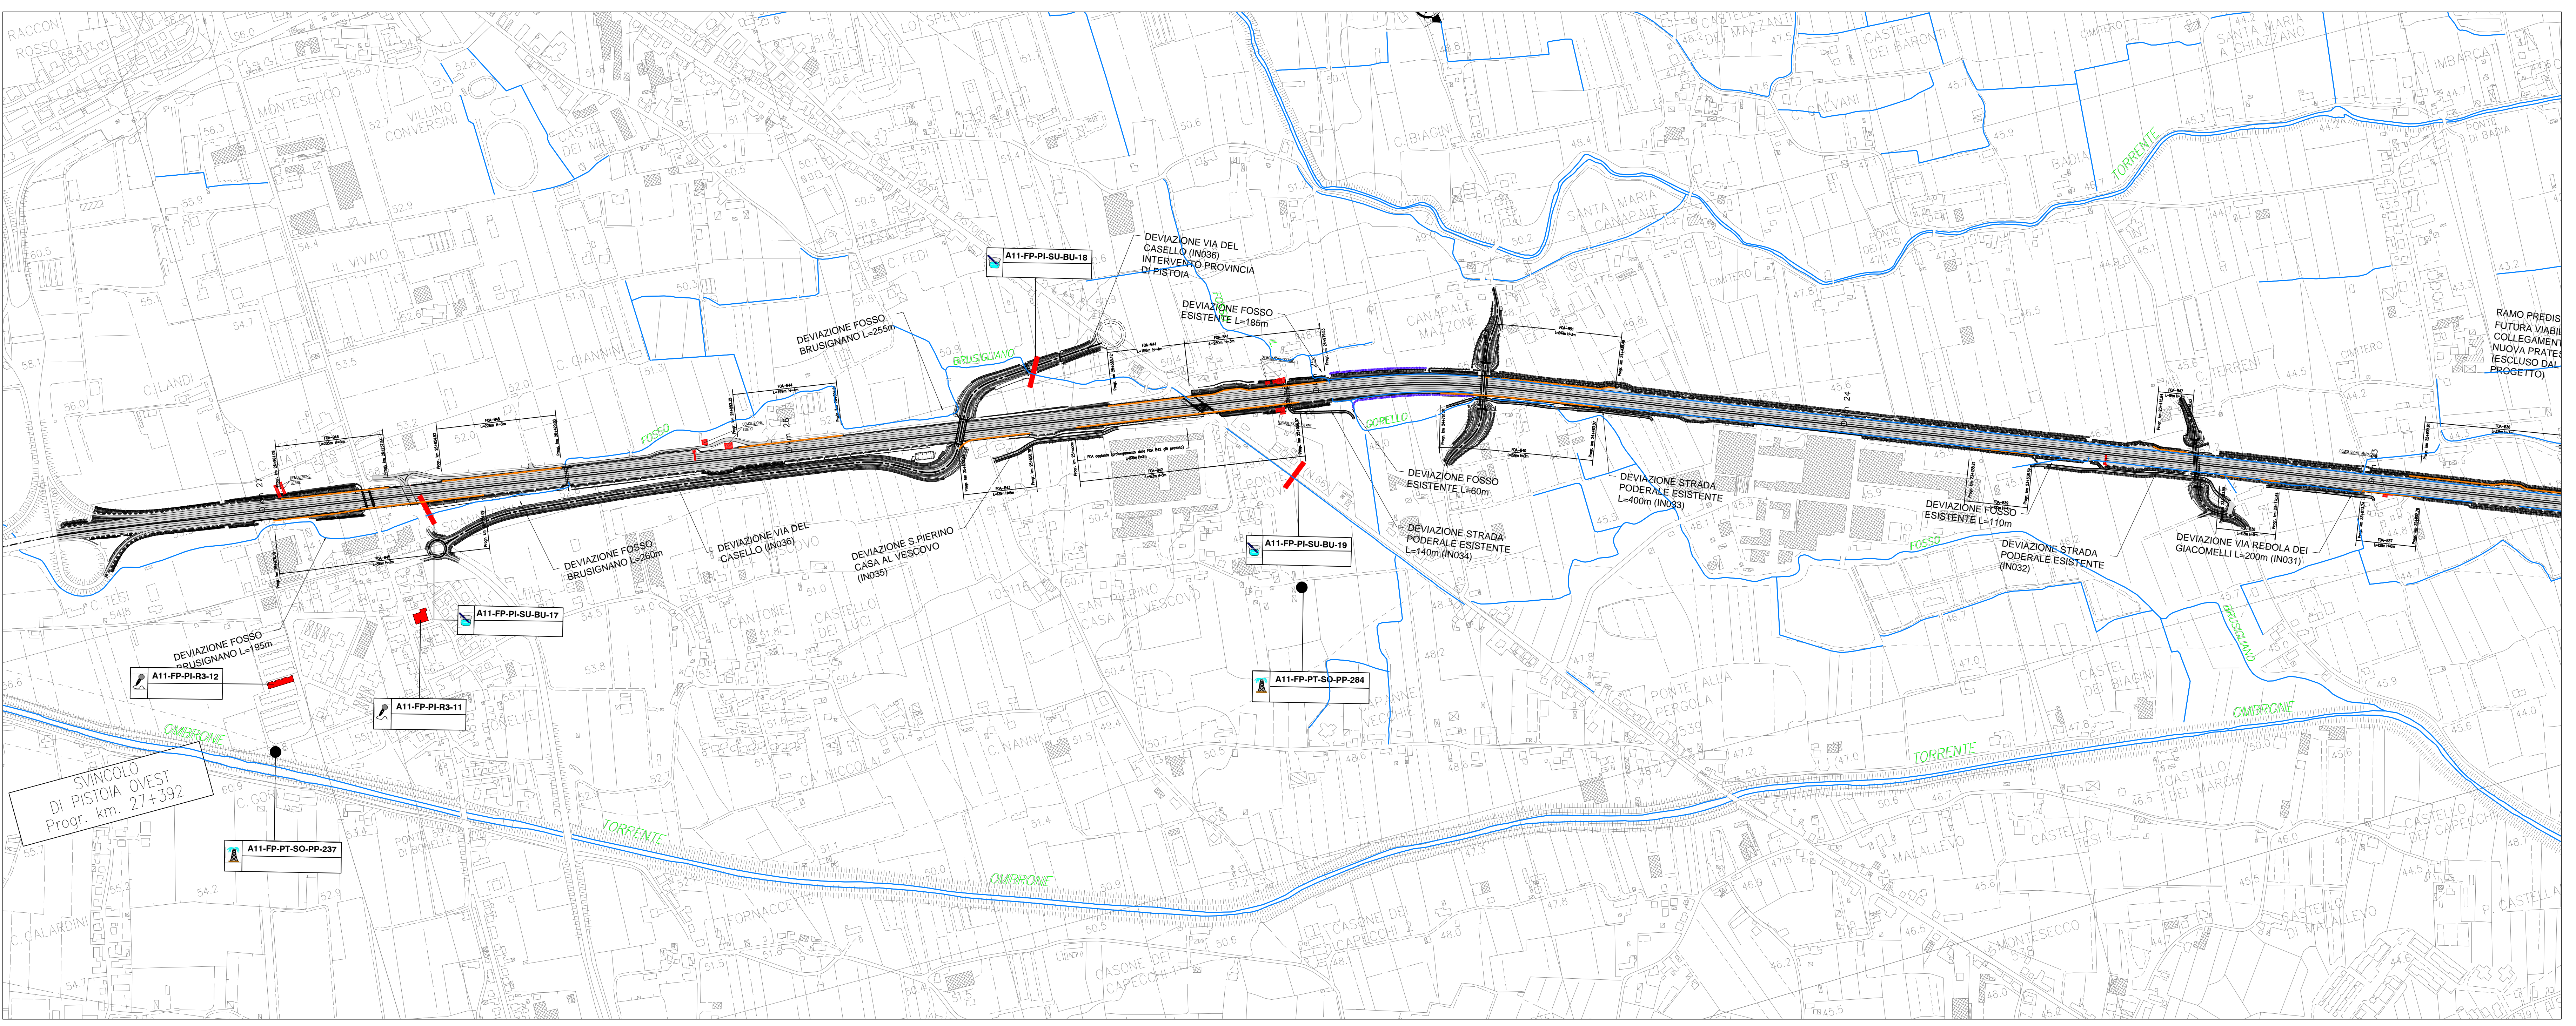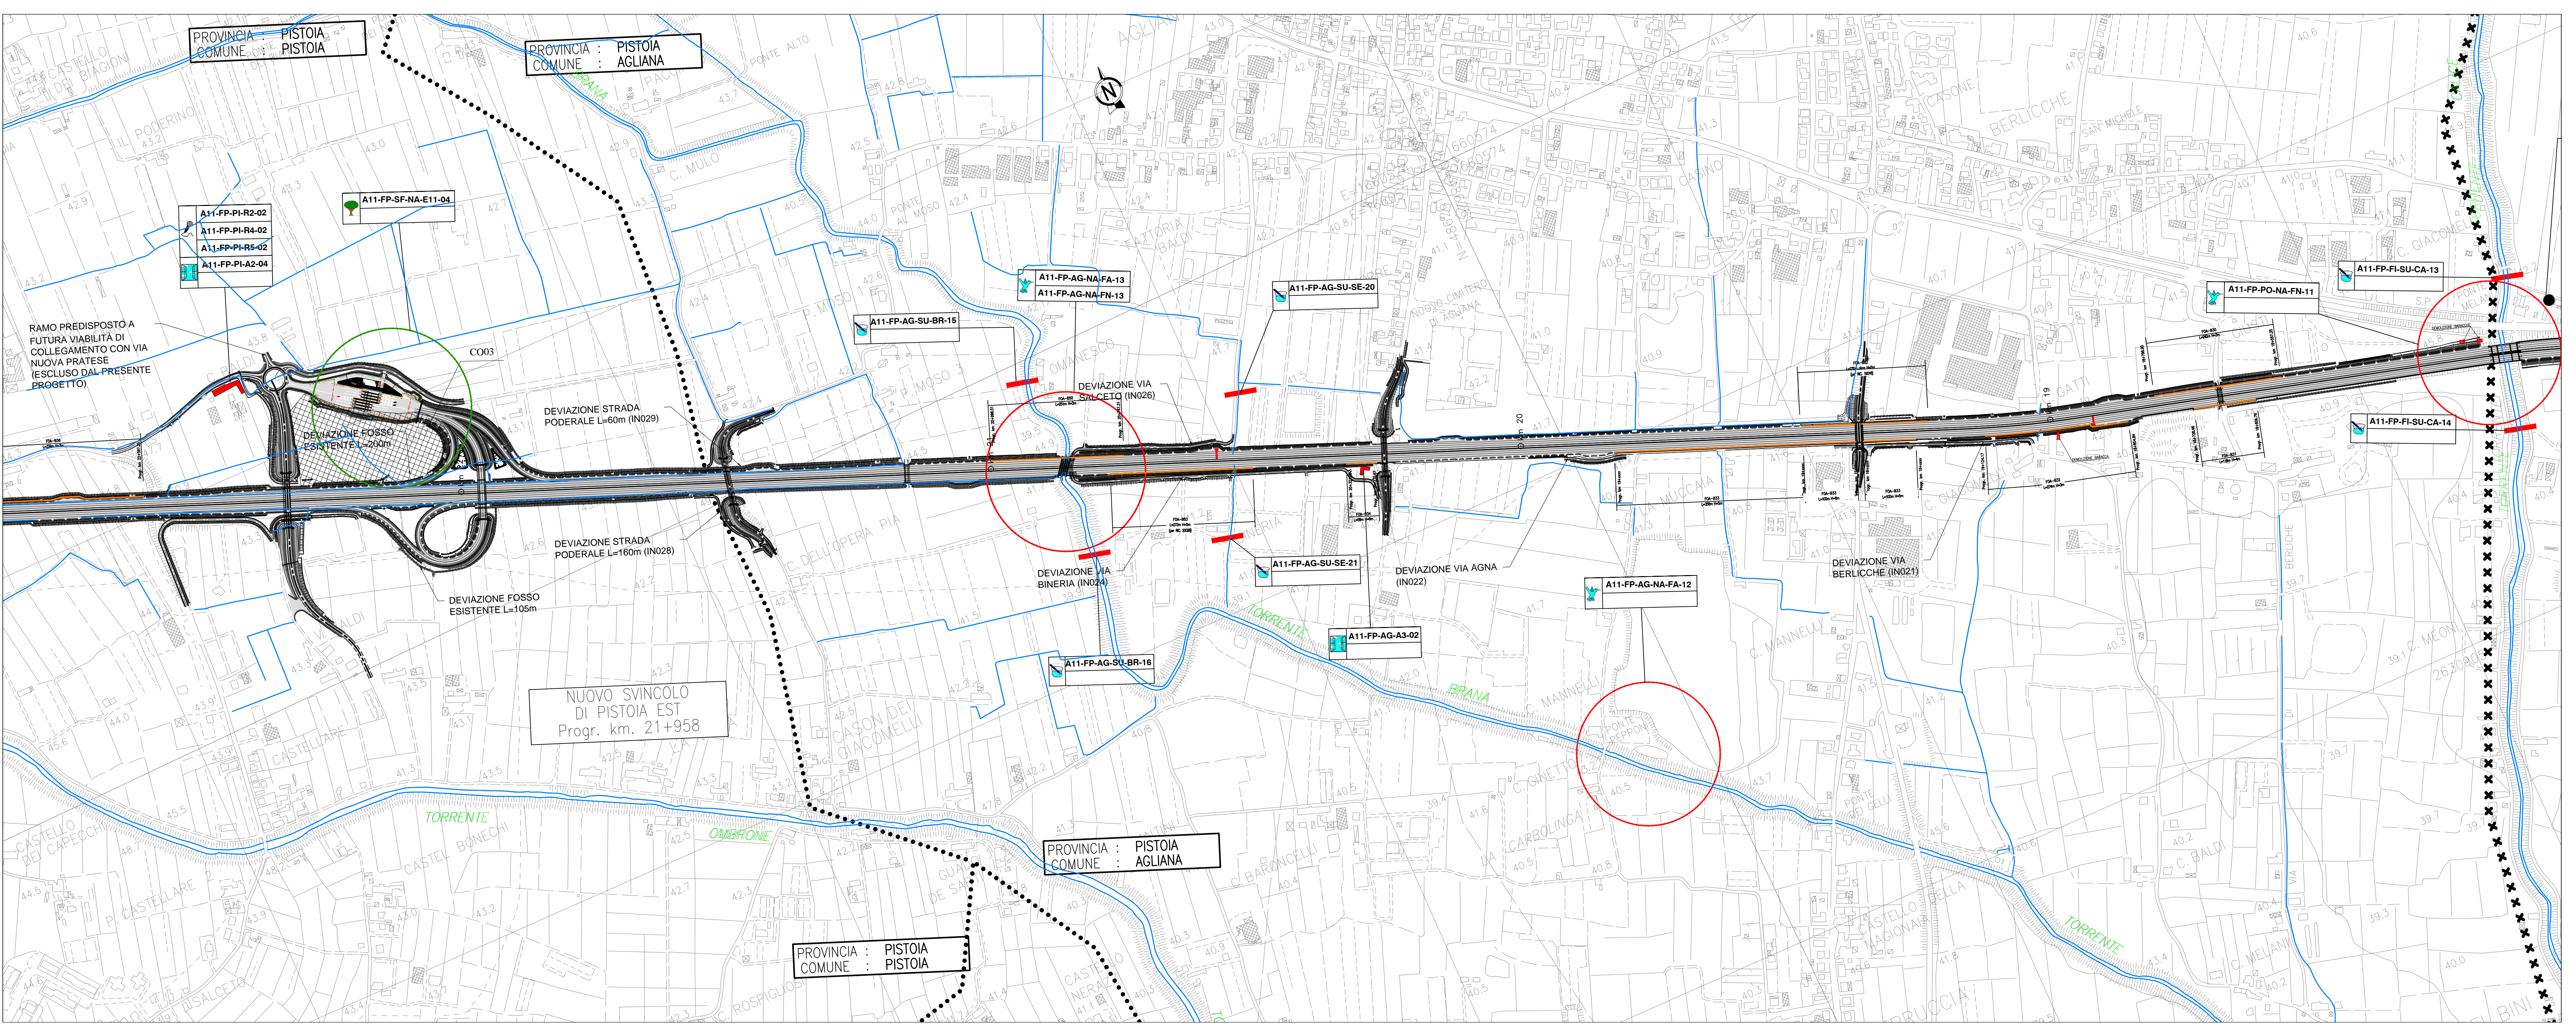

**LEGENDA**

- AREA DI CANTIERE
- BARRIERE ACUSTICHE DI PROGETTO
- MONITORAGGIO TOPOGRAFICO (MINIPRISMA SU FABBRICATO O MANUFATTO)
- SITO DI MONITORAGGIO VIBRAZIONE
- SITO DI MONITORAGGIO ATMOSFERA
- SITO DI MONITORAGGIO RUMORE
- SITO DI MONITORAGGIO ACQUE SUPERFICIALE
- SITO DI MONITORAGGIO ACQUE SOTTERRANEE
- SITO DI MONITORAGGIO VEGETAZIONE
- SITO DI MONITORAGGIO FAUNA

**autostrade per l'italia**

**AUTOSTRADA (A11): FIRENZE - PISA NORD**  
TRATTO: FIRENZE - PISTOIA

AMPLIAMENTO ALLA TERZA CORSIA  
LOTTO 2

**PROGETTO ESECUTIVO**

**SOMME A DISPOSIZIONE**

**PIANO DI MONITORAGGIO AMBIENTALE**

Planimetria con ubicazione siti  
Planimetria di progetto - Tav. 3

IL PROGETTISTA SPECIALISTICO Ing. Pierluigi Basso Ord. Ingg. Genova n. 4940 Espediente Monitoraggio Ambientale	IL RESPONSABILE INTEGRAZIONE PRESTAZIONE SPECIALISTICO Ing. Andrea Ferrara Cenci Ord. Ingg. Milano n. 23055	IL DIRETTORE TECNICO Ing. Orlando Motta Ord. Ingg. Pavia n. 1495 MISURAZIONE PROGETTUALE E SULLA STRADA (PER AUTOSTRADA)									
111117	LL02	PE	SD	PMA	00000	00000	D	MAM	0009	0	1:5000

REDAZIONE: spea ingegneria

VERIFICAZIONE: Atlantia

VISETTO DEL COMMITTENTE: autostrade per l'italia

VISETTO DEL CONGREDENTE: Ministero delle Infrastrutture e dei Trasporti