

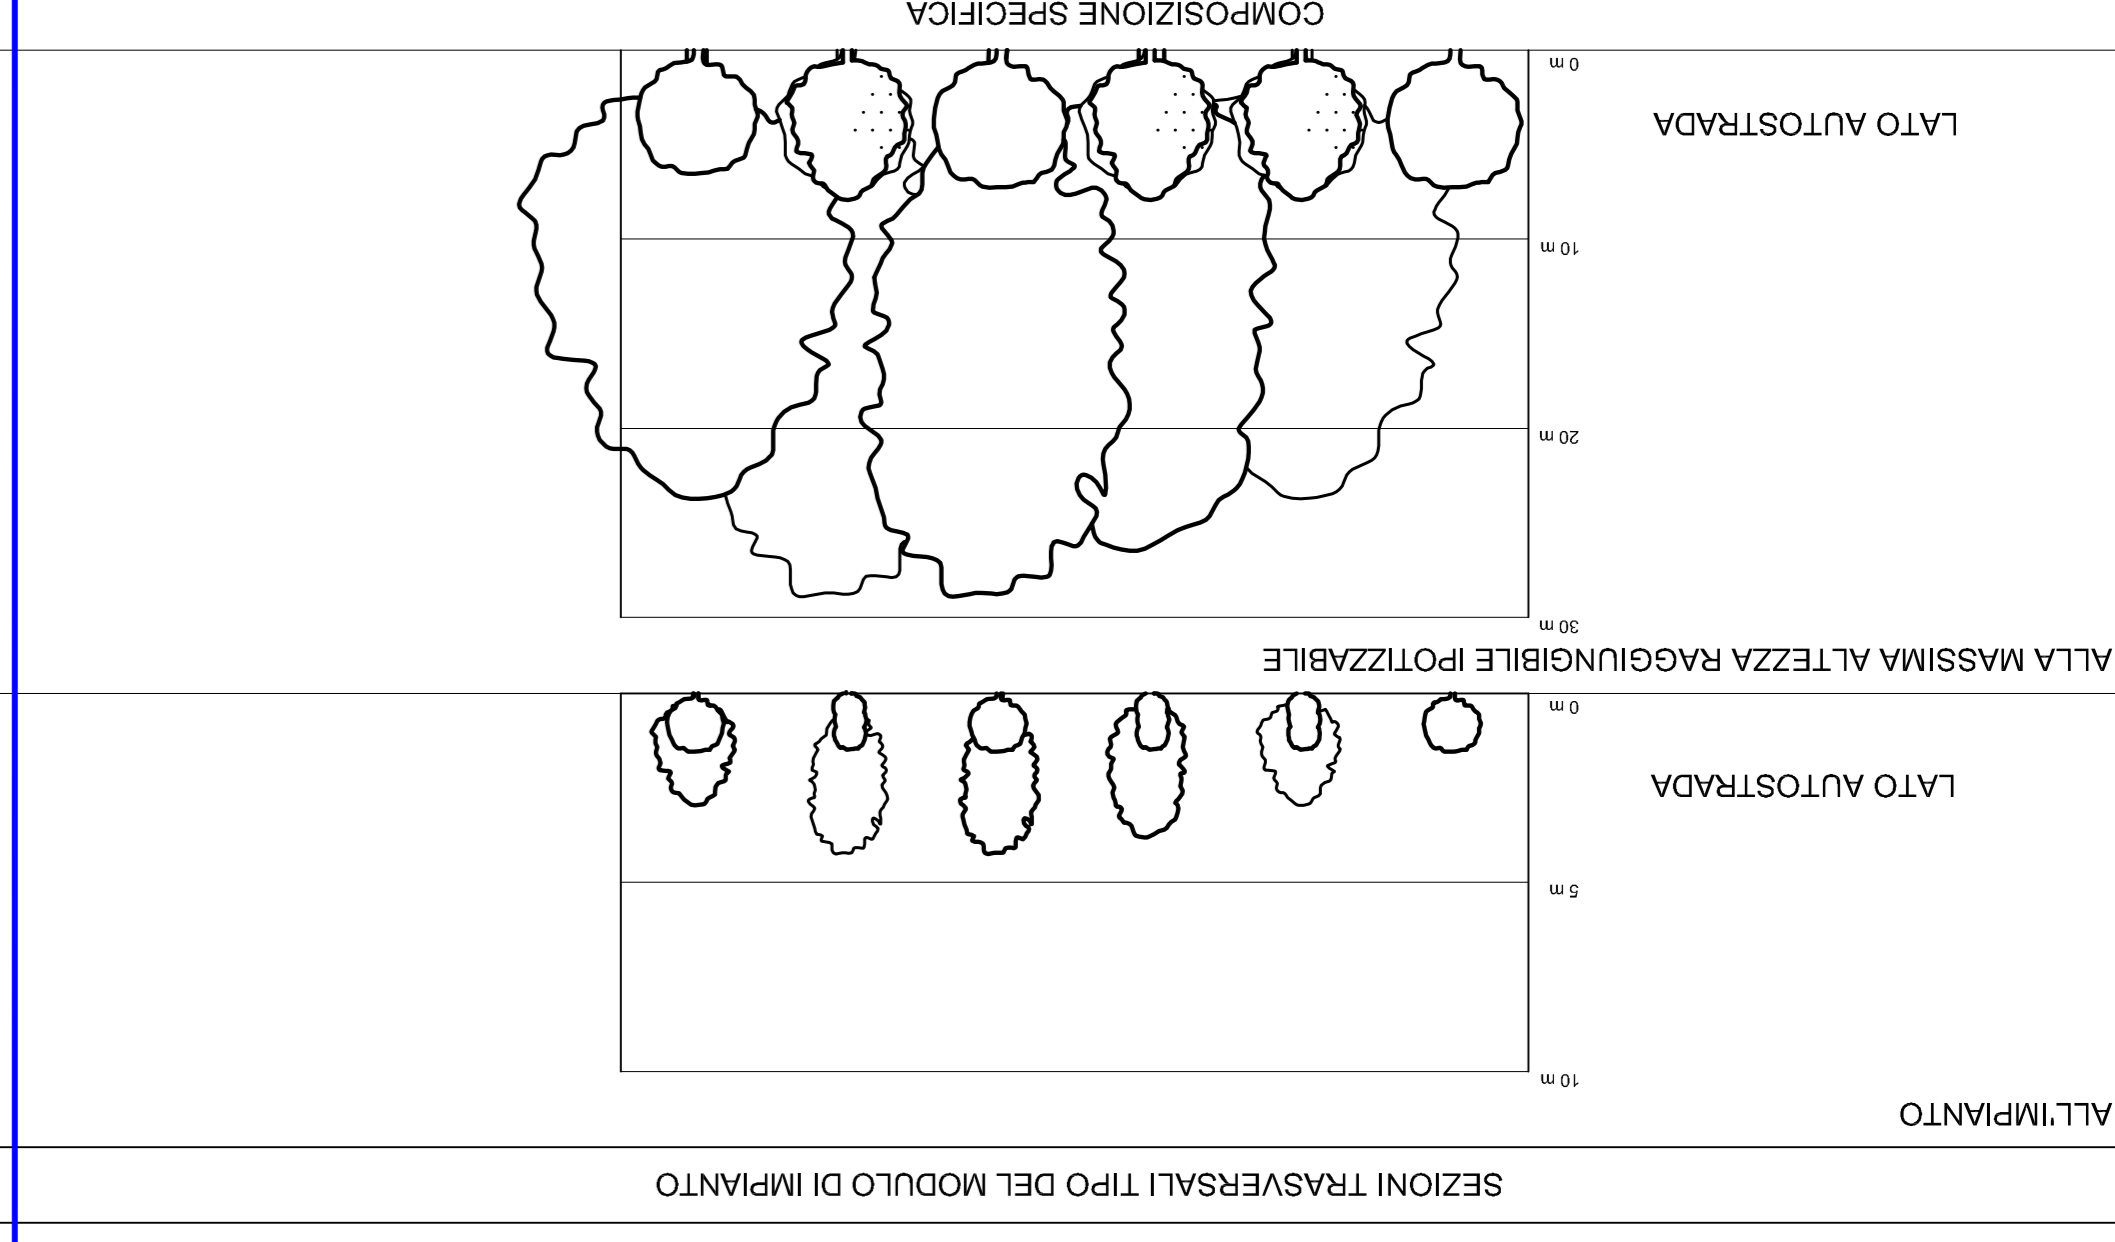
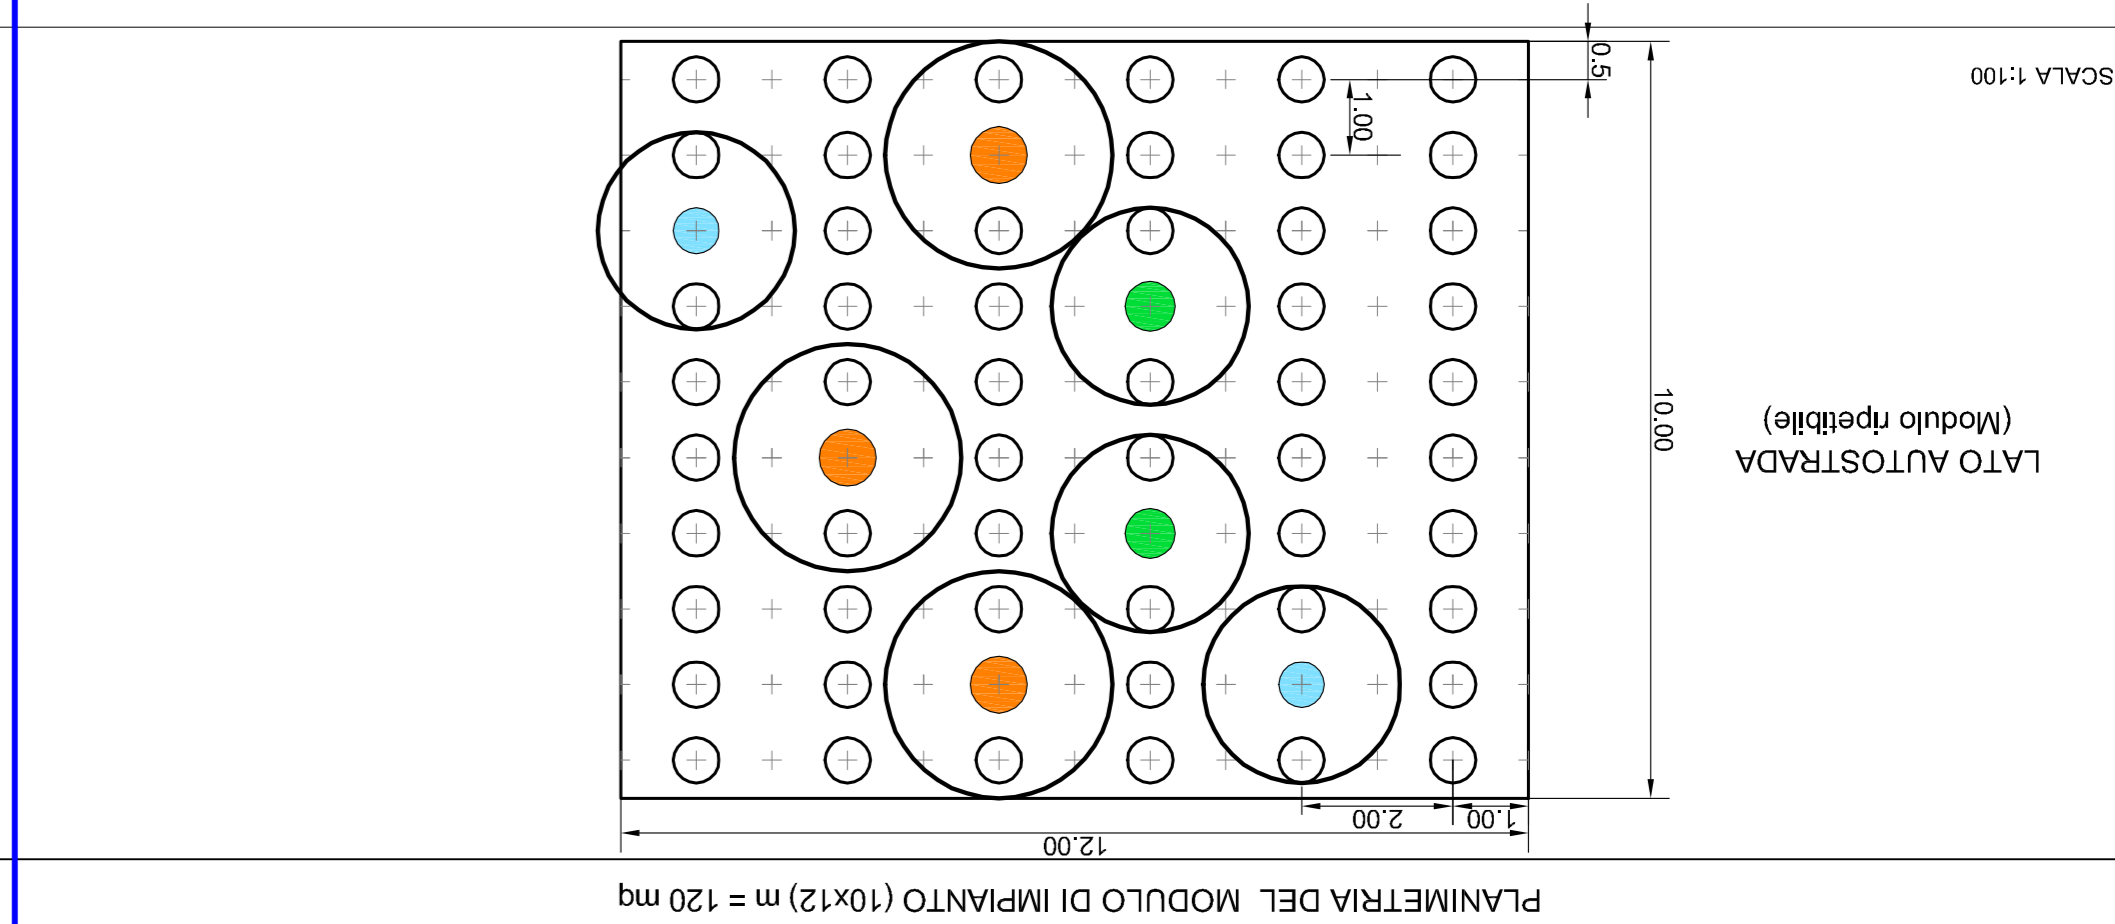


FA1 - FASCIA ARBORATA - FA2 - FASCIA ARBORATA IGROFILA

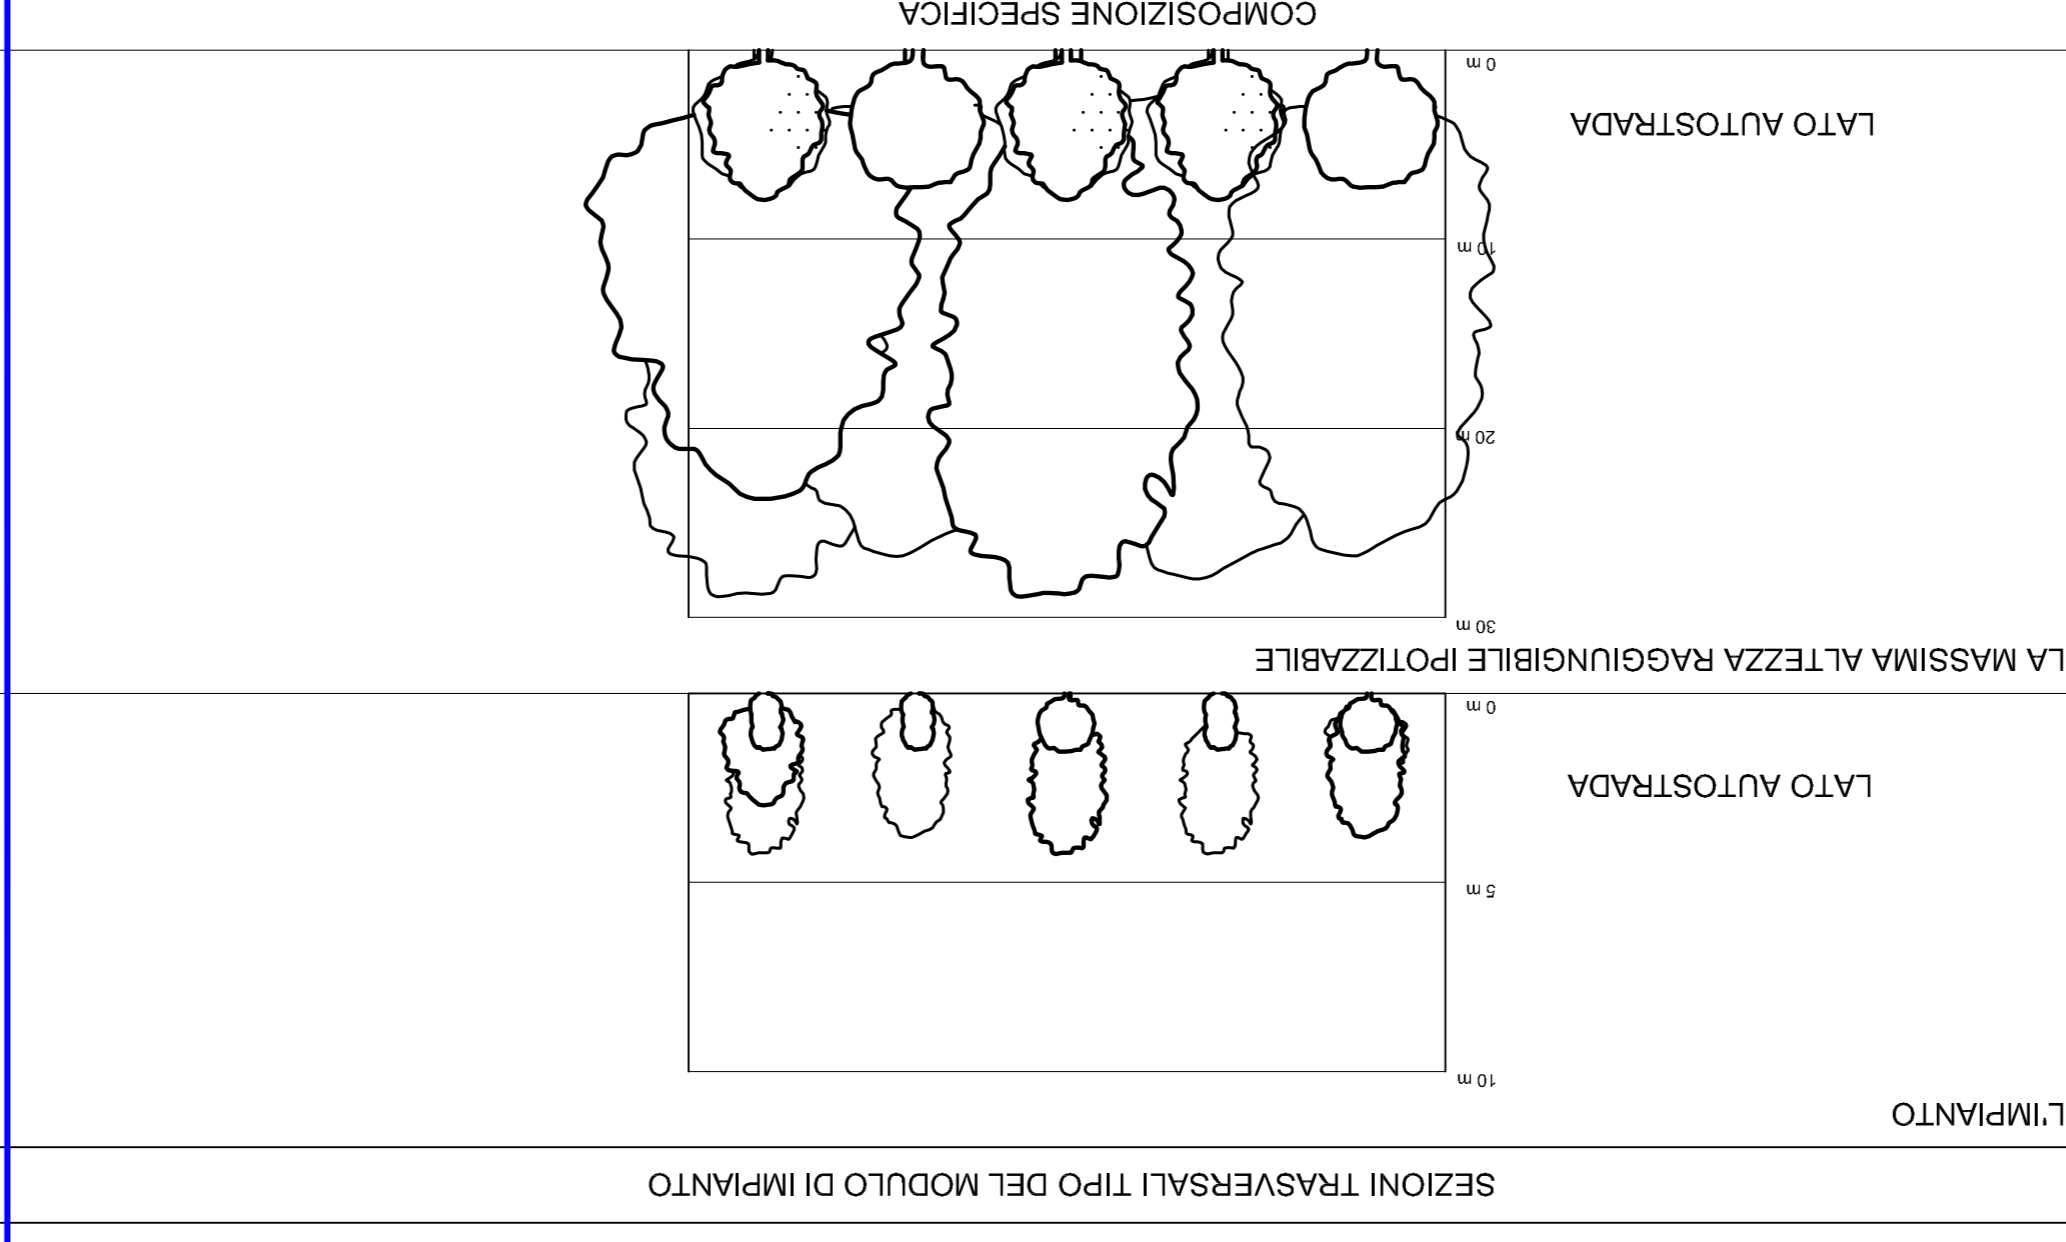




B1 - BOSCO / MACCHIA BOSCATI

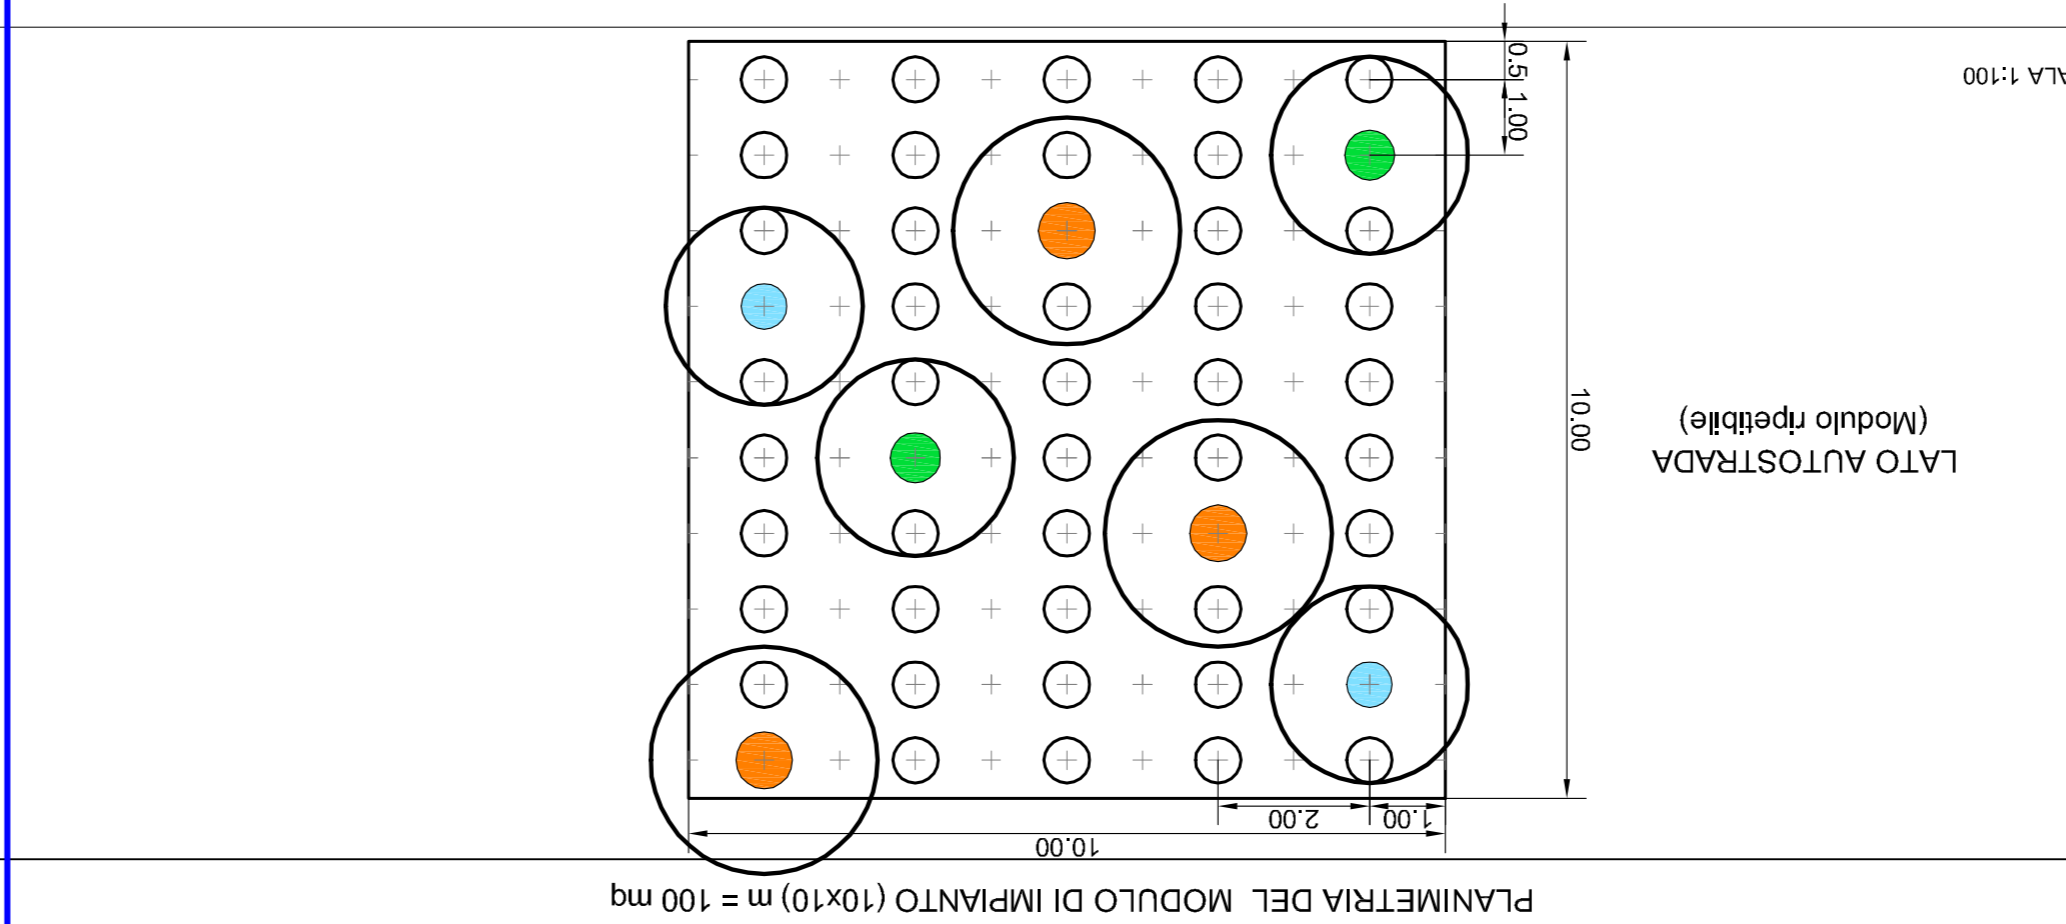



MA1 - MACCHIA ARBUSTIVA - MA2 - MACCHIA ARBUSTIVA IGROFILA

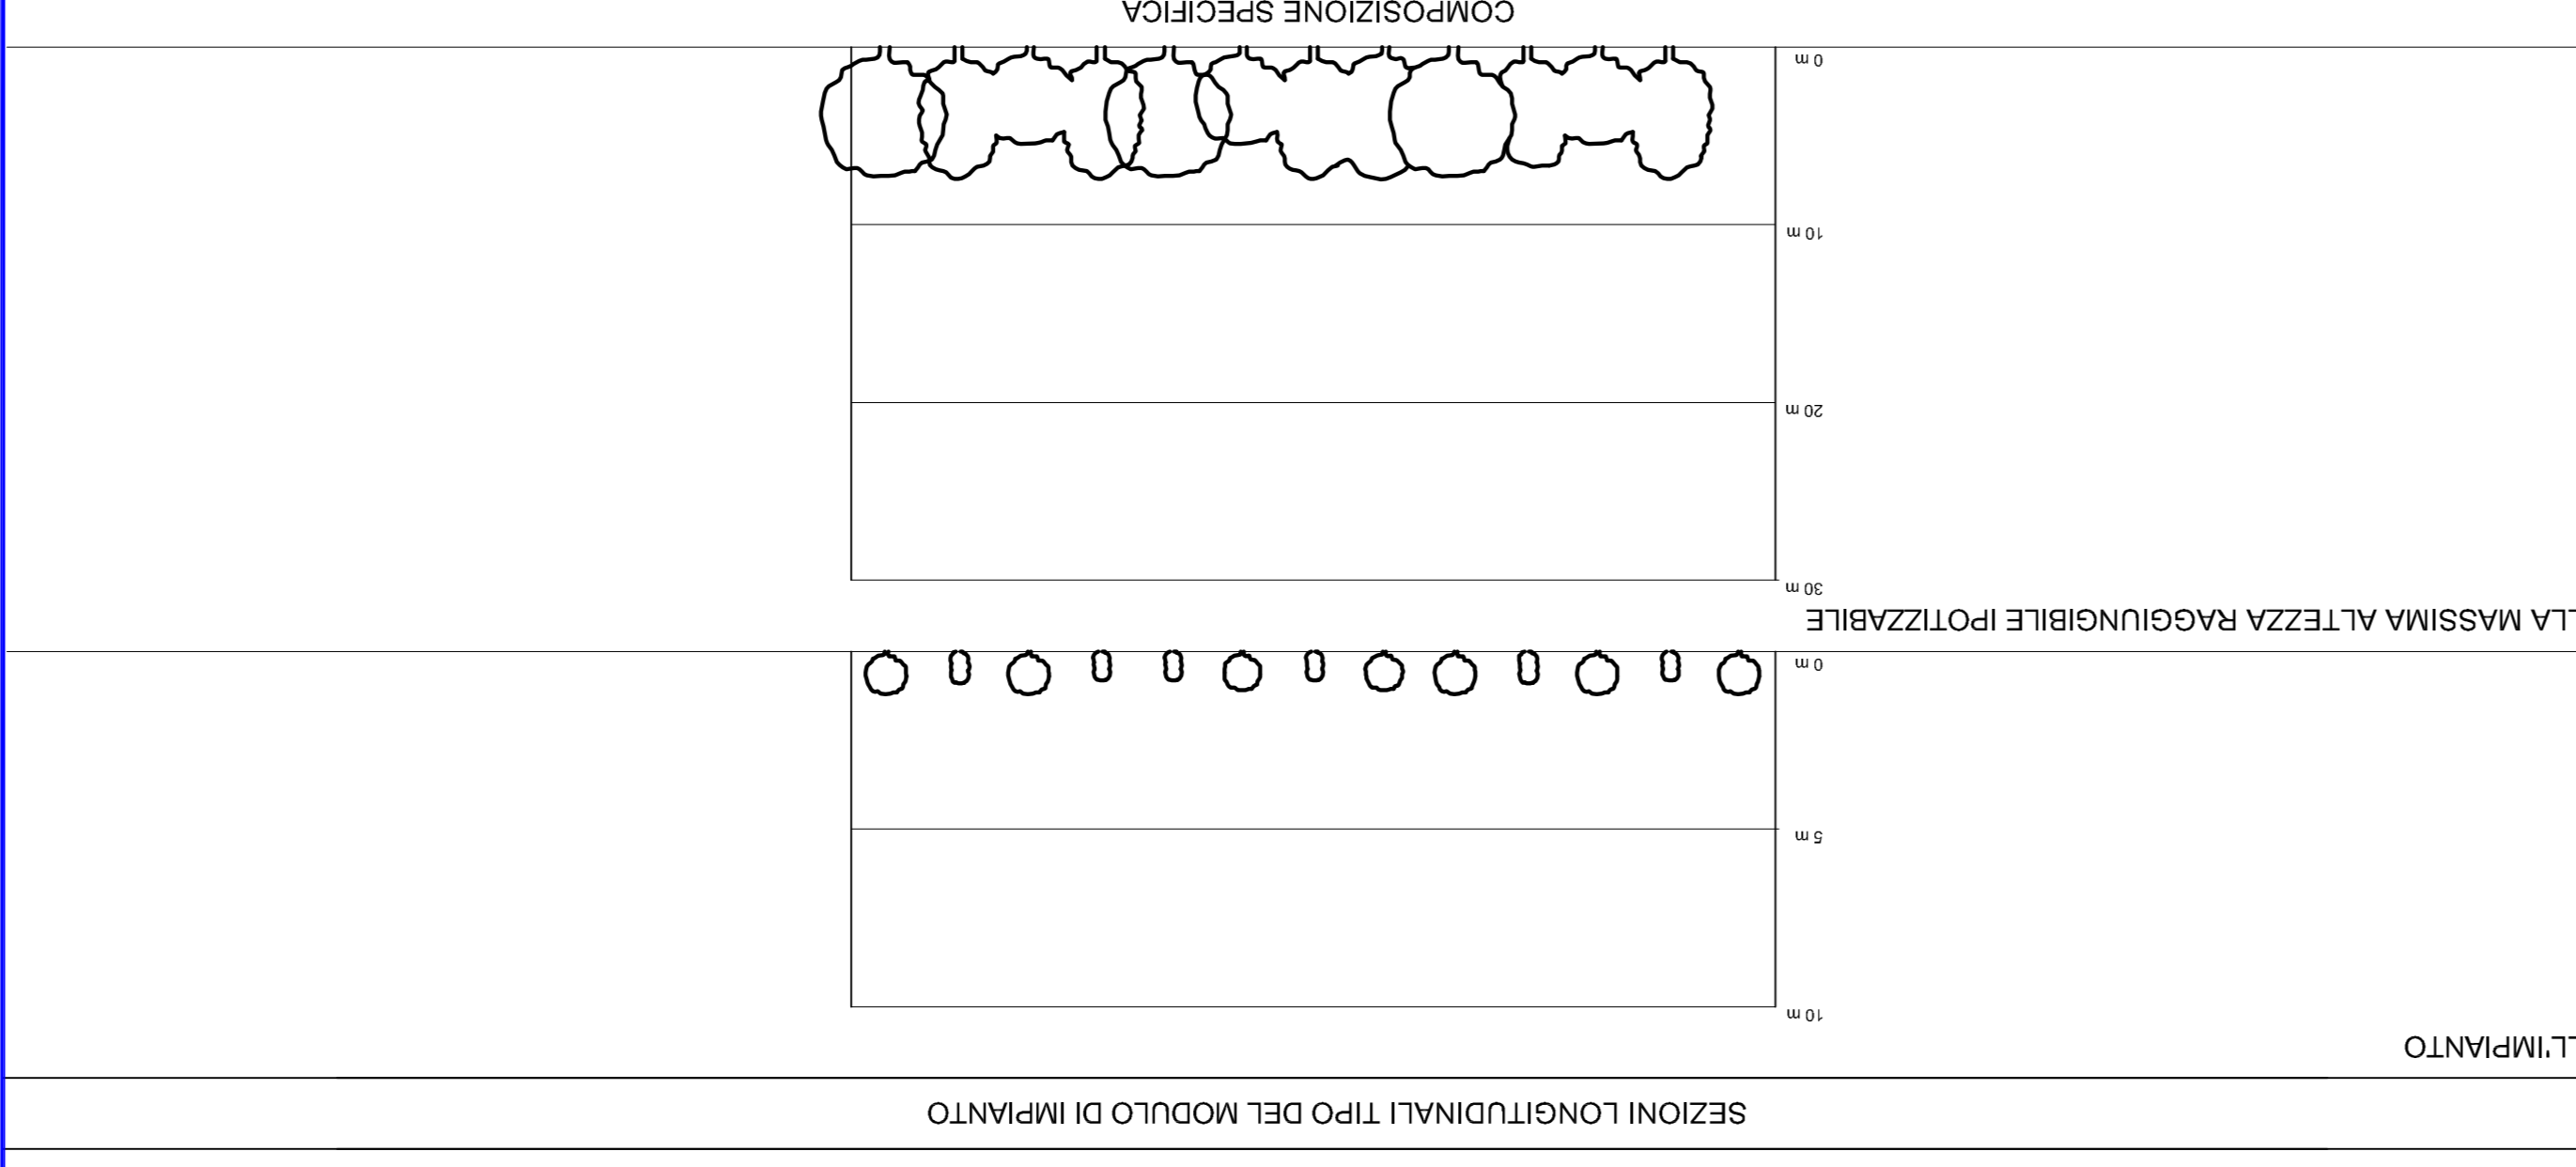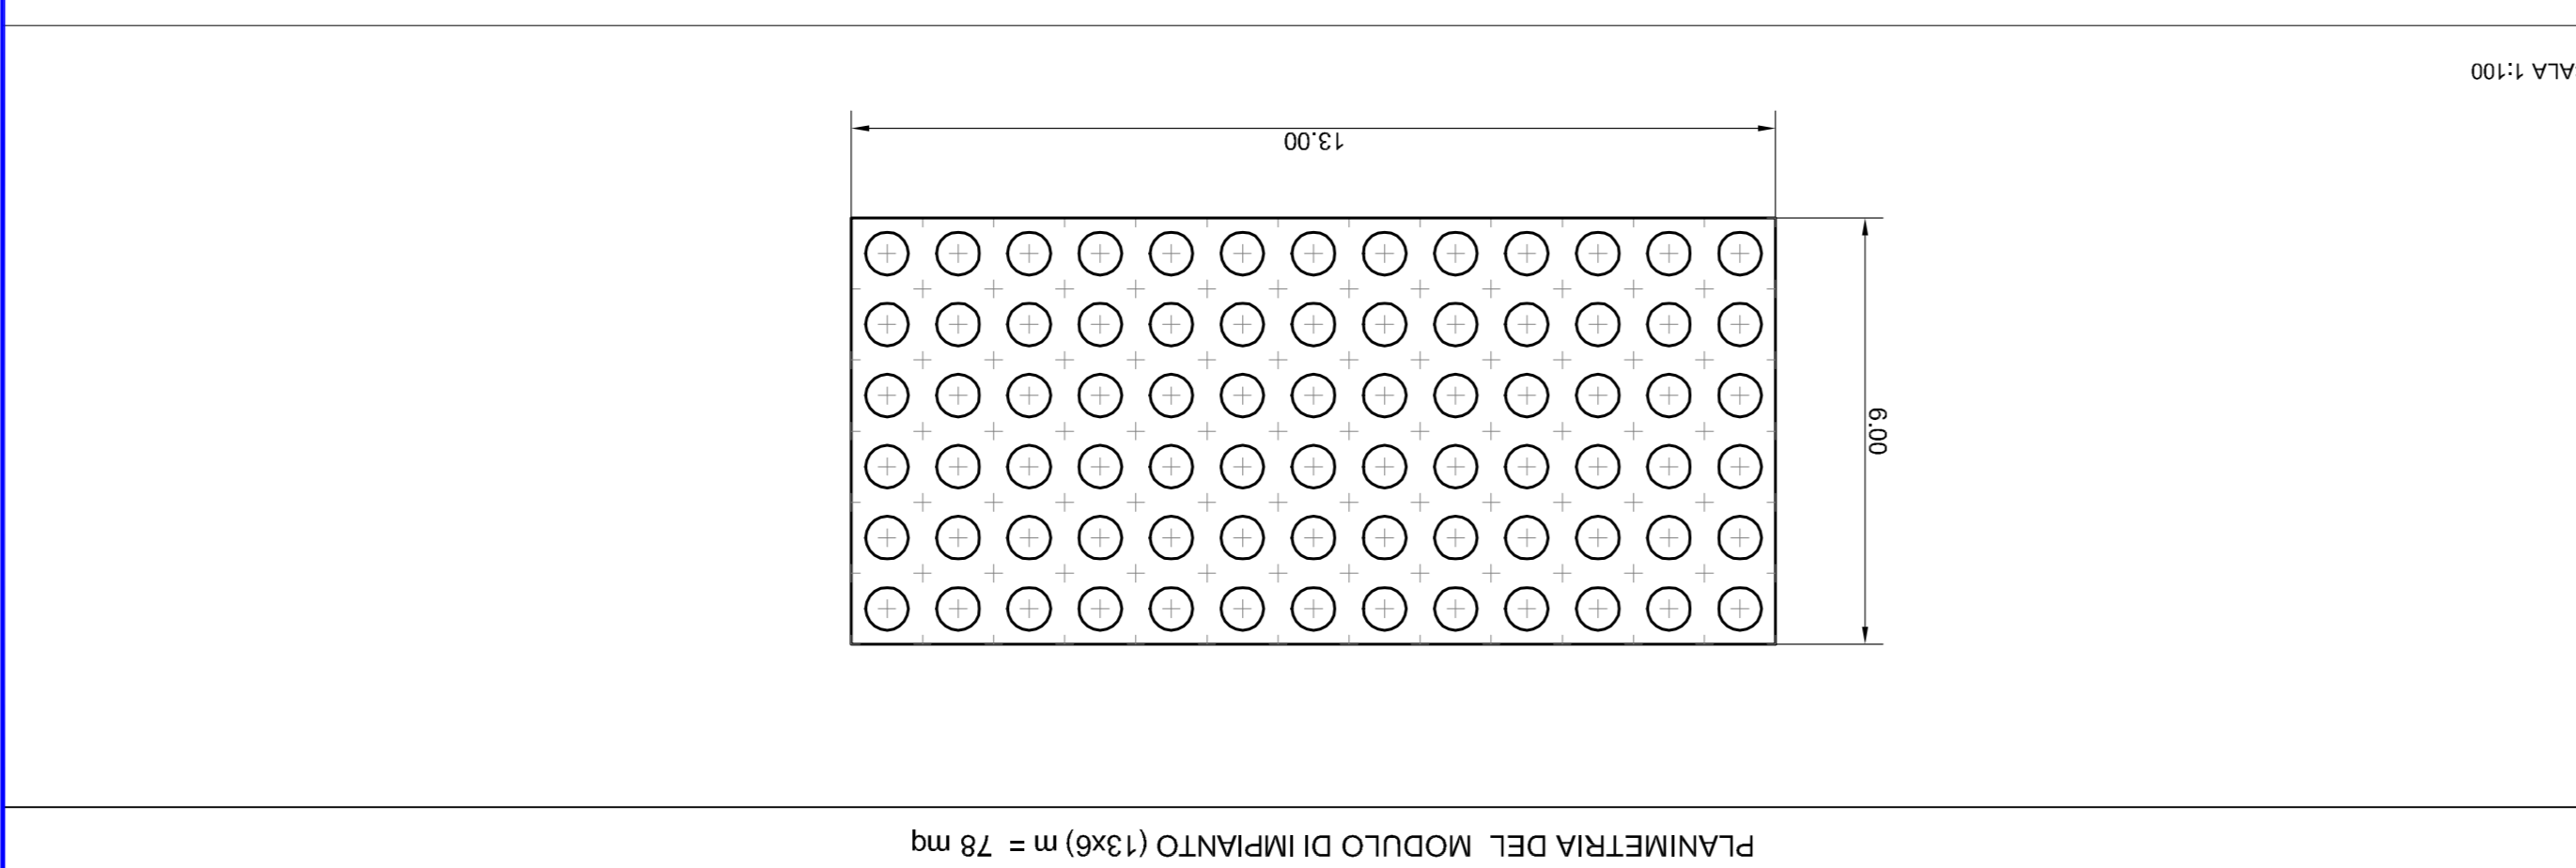


Specie arborea	N°	Dimensione	Specie arbustiva	N°	Dimensione


PASSAGGI FAUNISTICI - TIPOLOGIE INTERVENTI DI ADEGUAMENTO

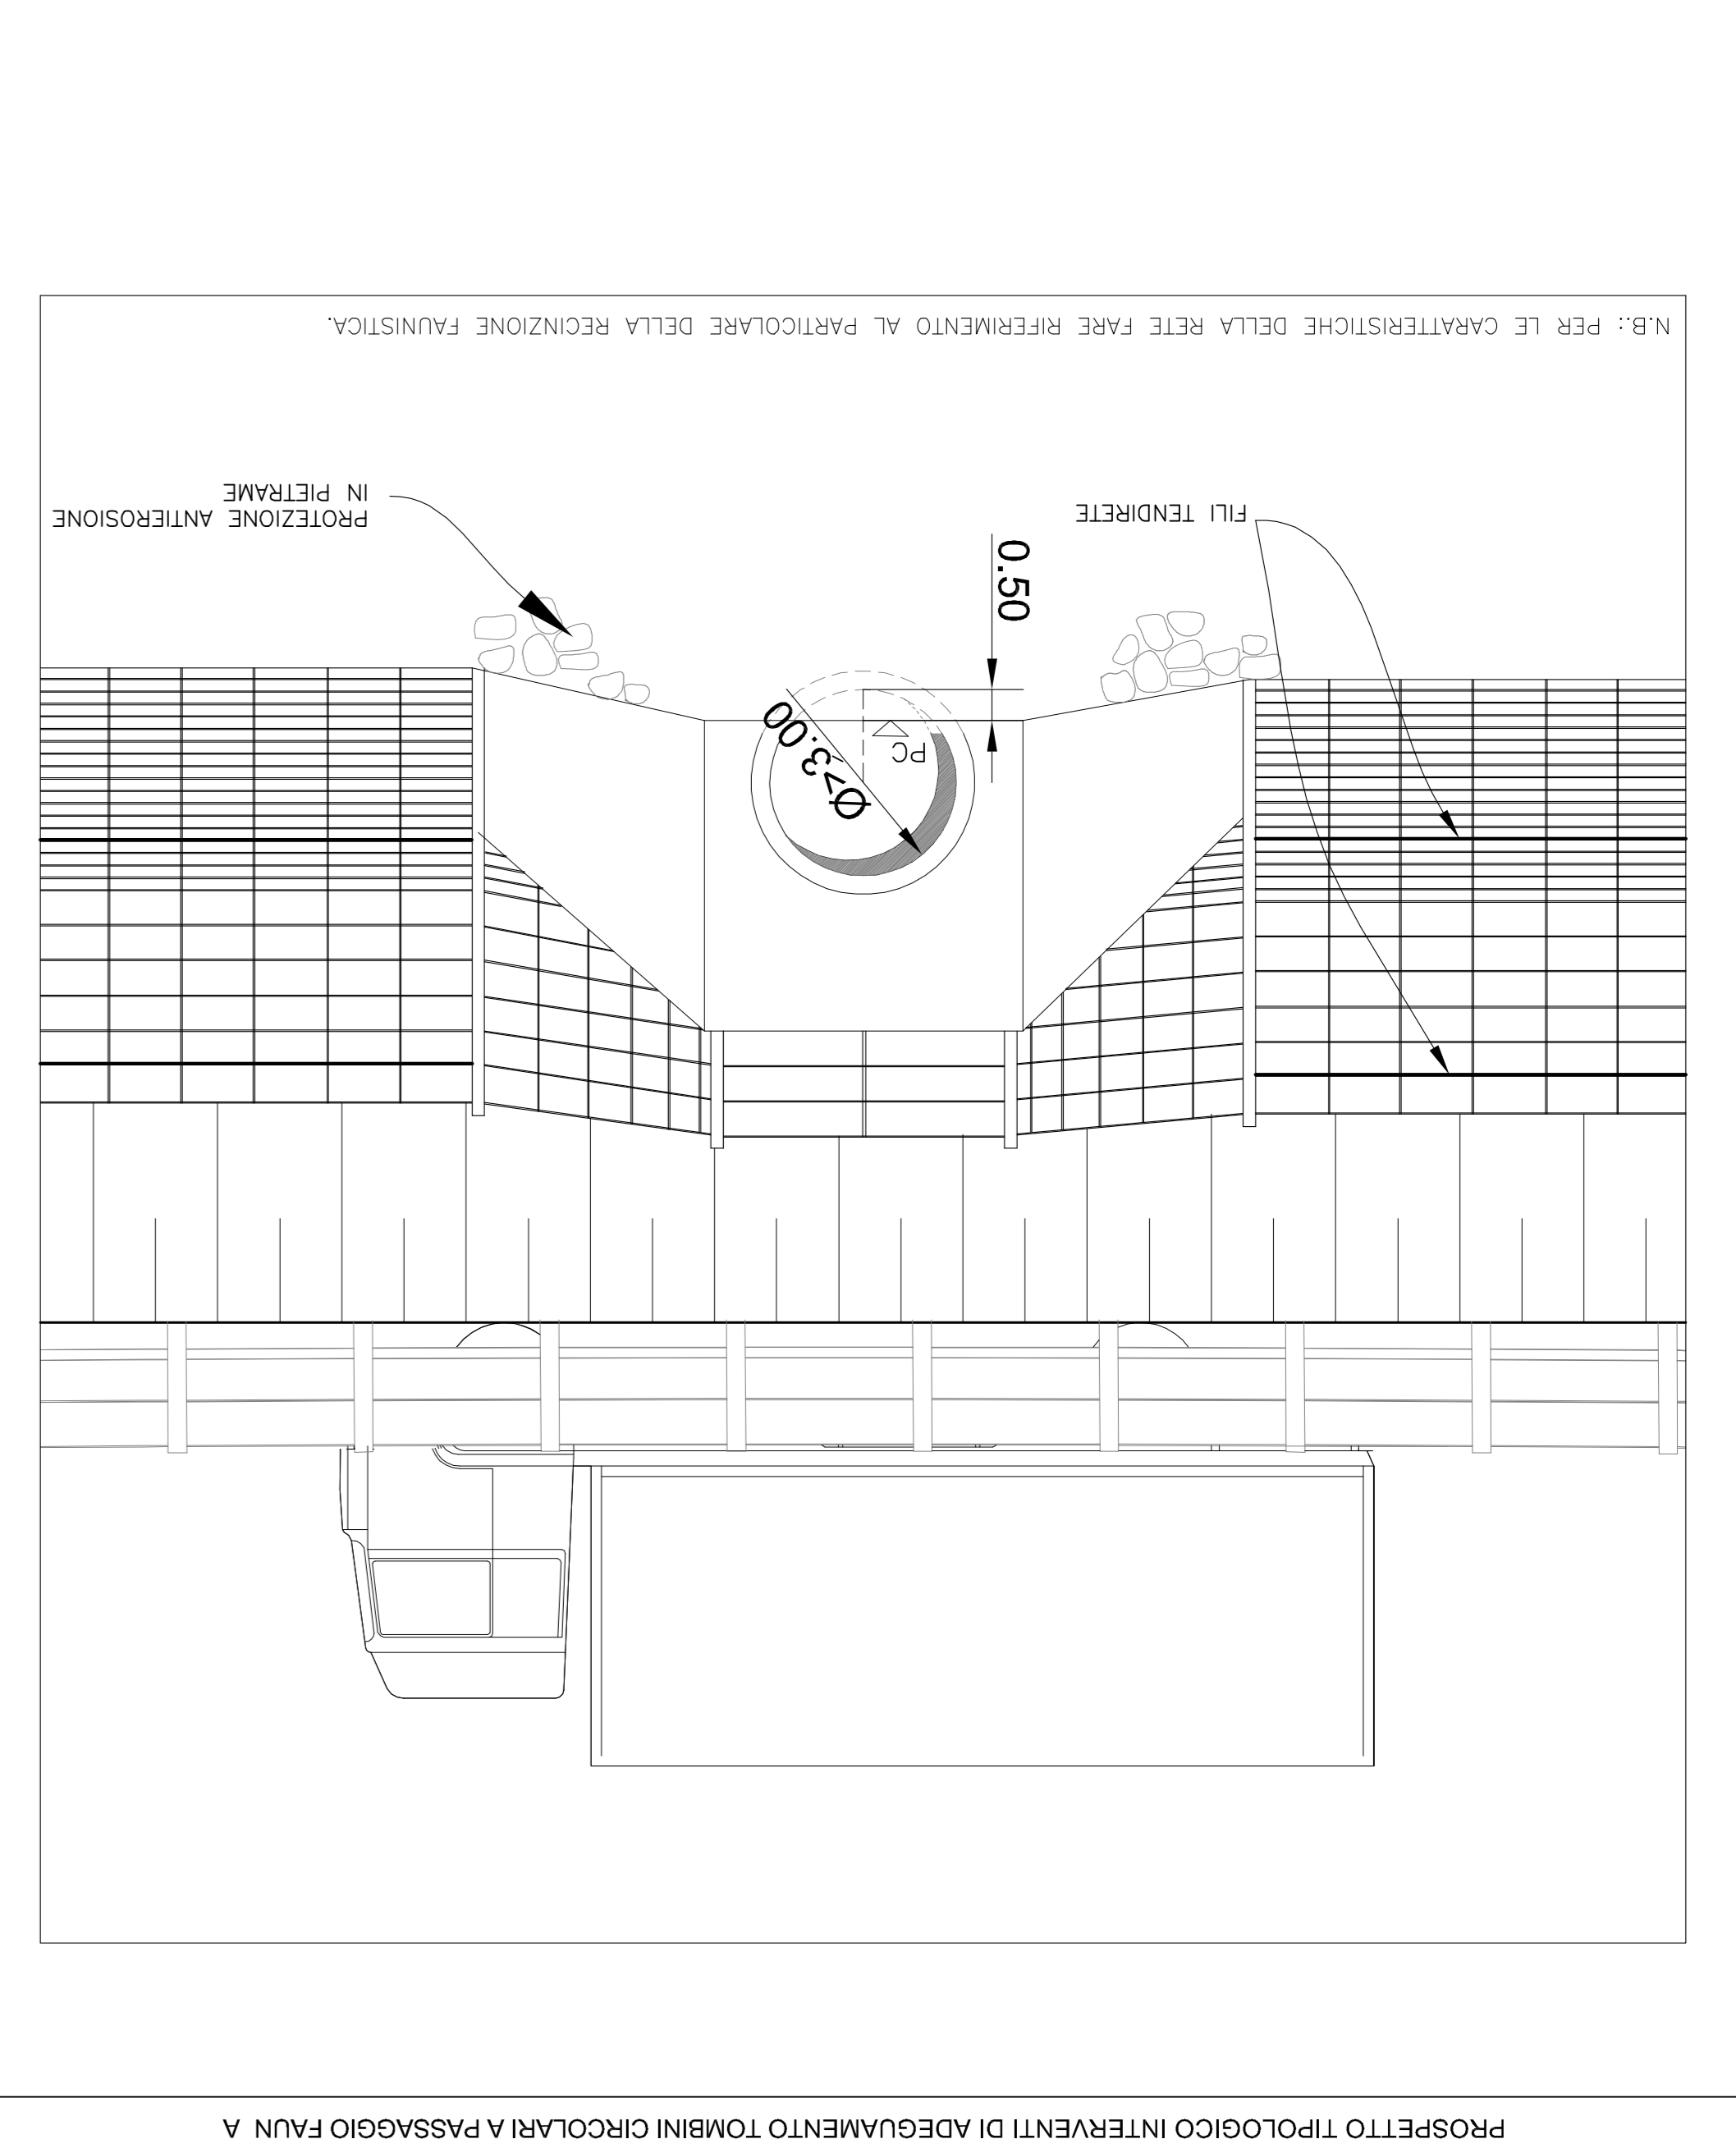

SISTEMAZIONE TIPO DEI TOMBINI ADEGUATI A PASSAGGIO CON TIPOLOGIA VEGETAZIONALE S2/M2

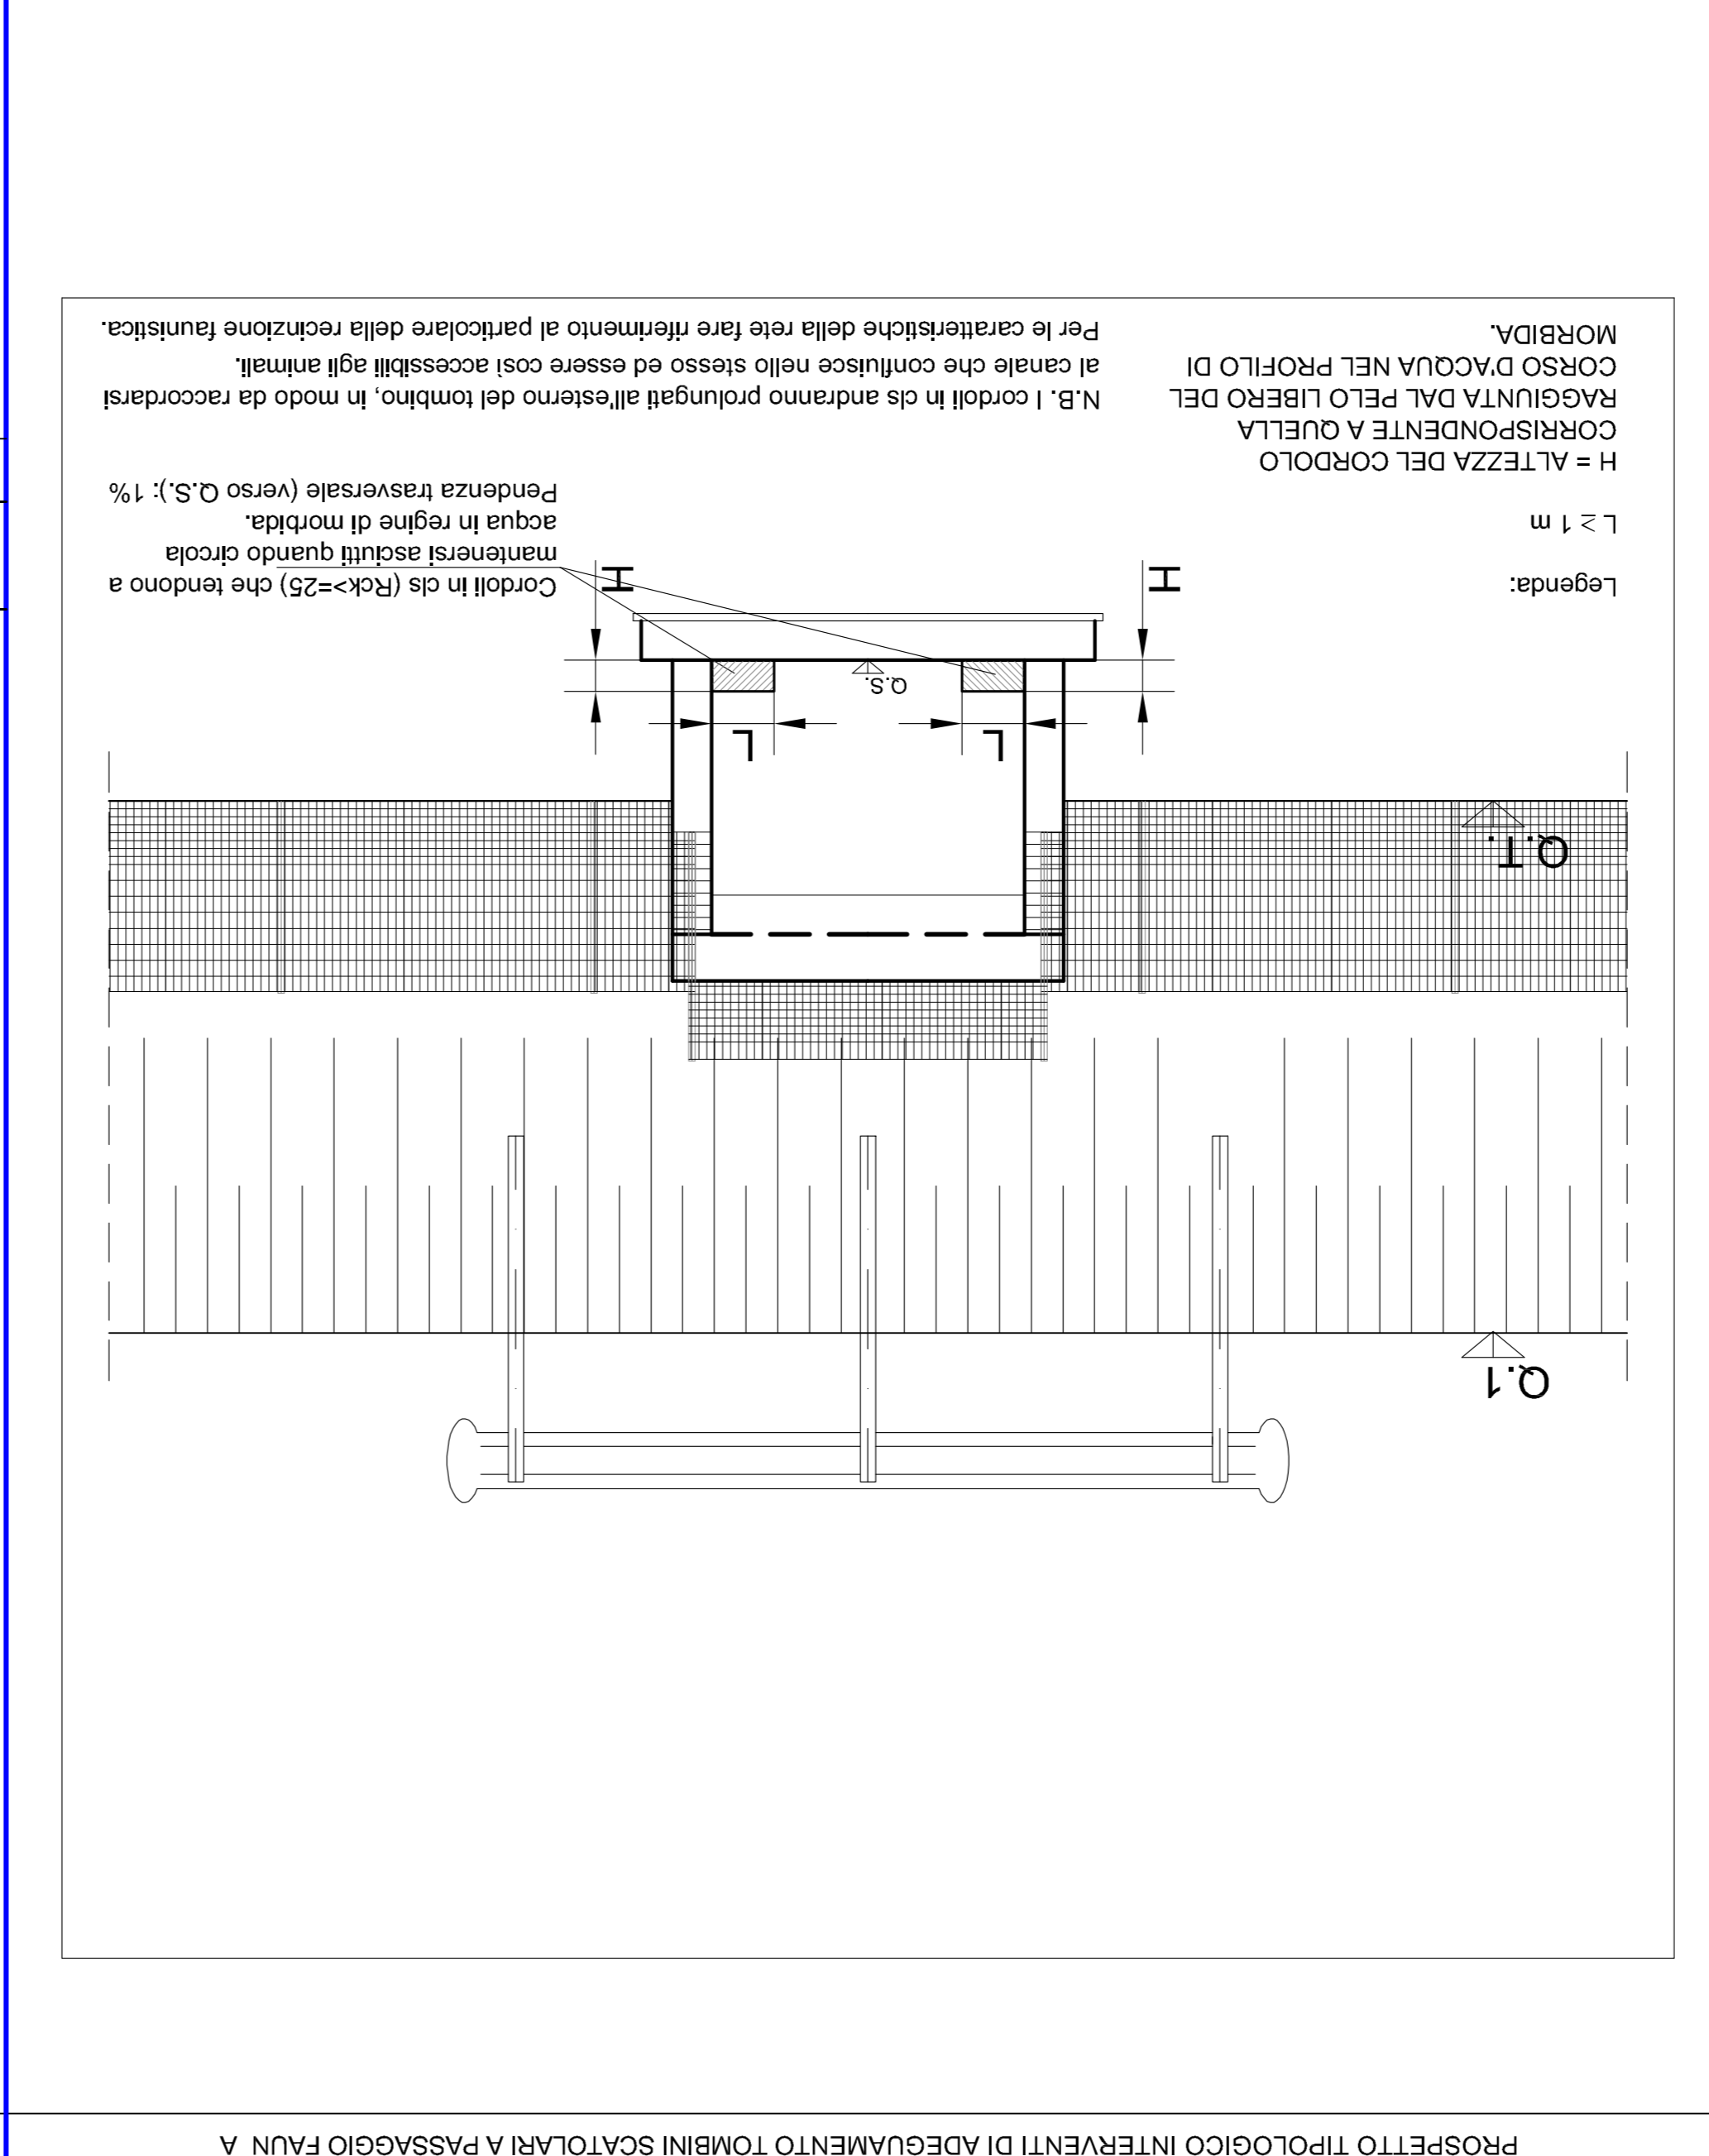

PARTICOLARE RECINZIONE FAUNISTICA

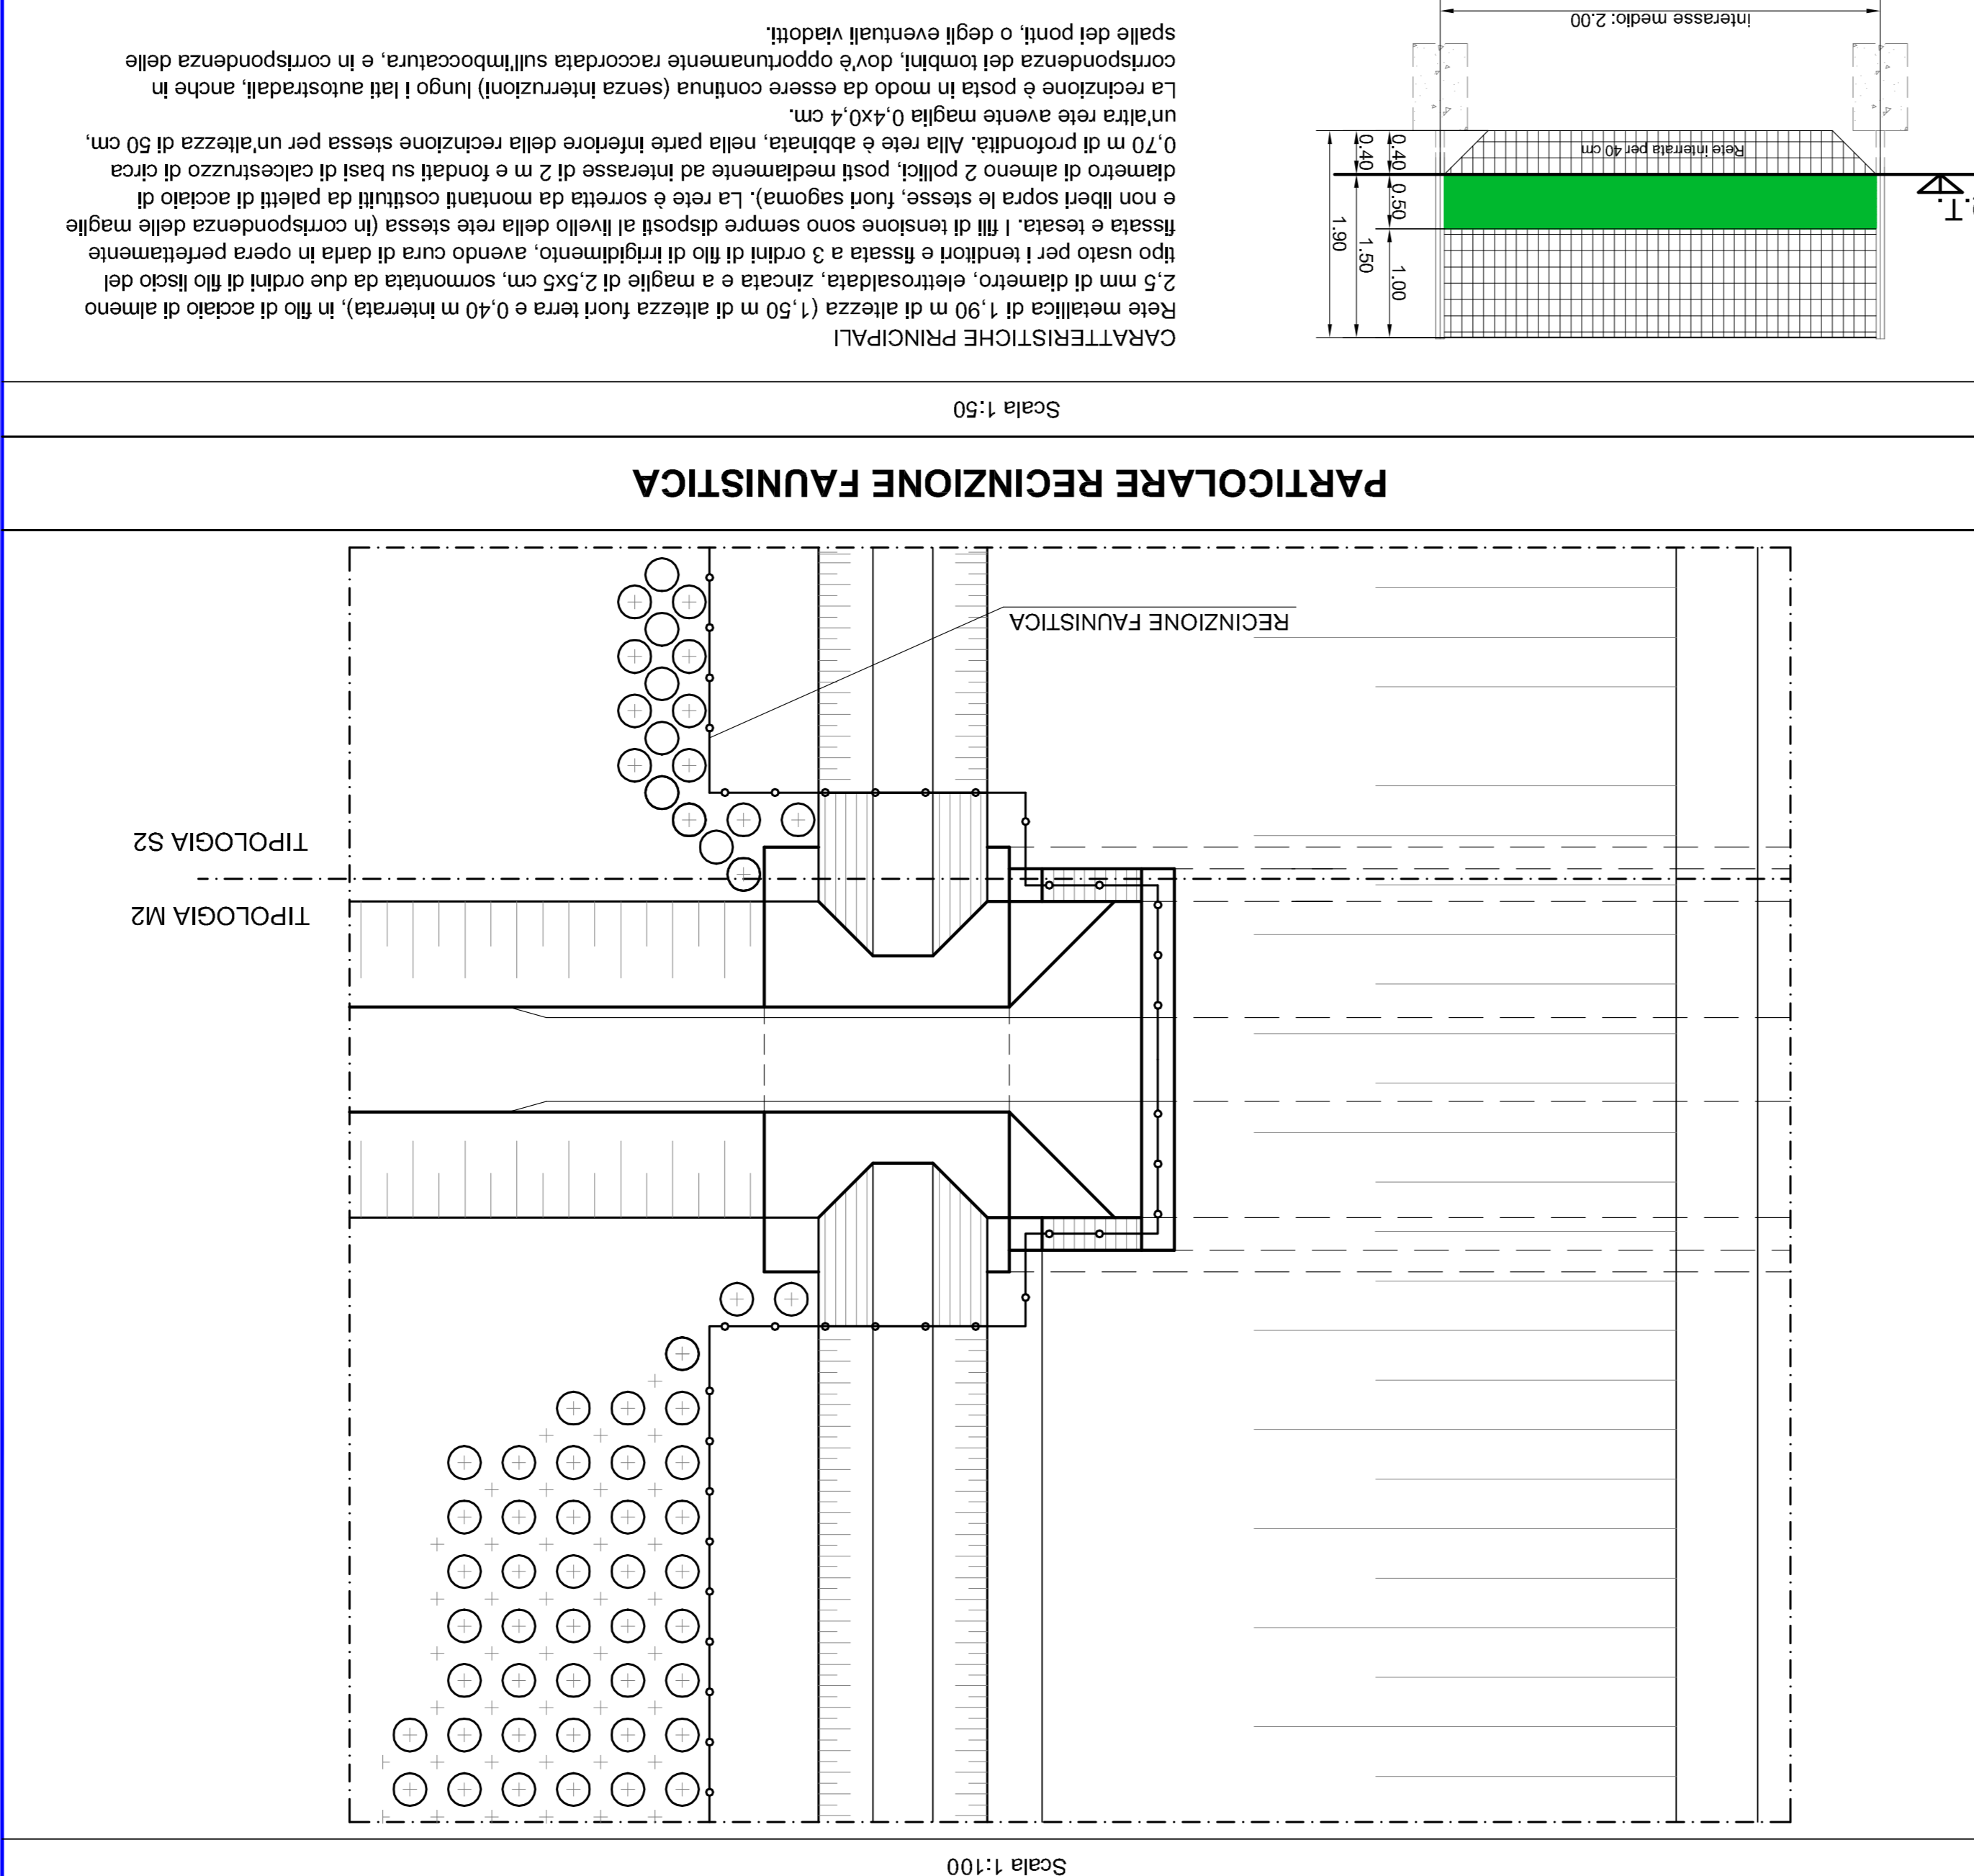

DOCUMENTAZIONE GENERALE

Autosstrada Tirrenica P.A. Gruppo Autosstrade per l'Italia S.p.A.

Autosstrada (A12) : Rosignano - Civitavecchia

Tratto: Scarlino - Grosseto Sud

Progetto definitivo

Infrastruttura strategica di premminente interesse nazionale

DALL'ART. 161 DEL D.LGS. 163/2006

Interventi di inserimento, riqualificazione e recupero ambientale

APACO DEGLI INTERVENTI VEGETAZIONALI E DEI PASSAGGI FAUNISTICI: PIANURA COSTIERA

TOV. 2/4

Interventi di inserimento, riqualificazione e recupero ambientale

APACO DEGLI INTERVENTI VEGETAZIONALI E DEI PASSAGGI FAUNISTICI: PIANURA COSTIERA

Autosstrada Tirrenica P.A. Gruppo Autosstrade per l'Italia S.p.A.

Societa' Autosstrada Tirrenica P.A.

Gruppo Autosstrade per l'Italia S.p.A.

