



**IMPIANTO PILOTA GEOTERMICO
"CASA DEL CORTO"**

**Elettrodotto MT di connessione:
chiarimenti di tipo Paesaggistico**

SVOLTA GEOTERMICA S.R.L.
Largo Porta Nuova n. 14
24121 Bergamo (BG)
C.F. e P.IVA: 07326720724

Agosto 2018

Codice Progetto:
P18_CAE_033

Revisione: 0

STEAM
Sistemi Energetici Ambientali
Via Ponte a Piglieri, 8
I - 56122 Pisa
Telefono +39 050 9711664
Fax +39 050 3136505
Email : info@steam-group.net




STEAM

Questo prodotto è stato realizzato nel rispetto delle regole stabilite dal sistema di gestione qualità conforme ai requisiti UNI EN ISO 9001: 2008 valutato da Bureau Veritas Italia S.p.A. e coperto dal certificato n. IT257421.


Svolta Geotermica S.r.l.

**IMPIANTO PILOTA GEOTERMICO
"CASA DEL CORTO"**

**Elettrodotto MT di connessione:
chiarimenti di tipo Paesaggistico**

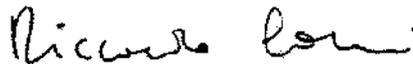

Ing. Riccardo Corsi
Project Director

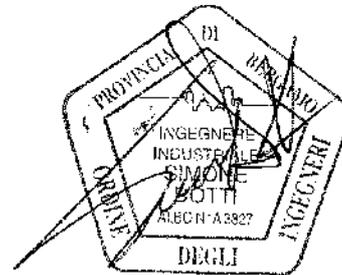

Ing. Simone Dotti
*Coordinatore Generale
del Progetto*

Progetto	Rev.	Preparato da	Rivisto da	Approvato da	Data
P18_CAE_033	0	TM; LF	PB	RC; SD	30/08/2018

INDICE

1	INTRODUZIONE	1
2	NUOVO TRACCIATO LINEA AEREA MT	2
2.1	ENTITÀ DELLE MODIFICHE	2
3	CONSIDERAZIONI PAESAGGISTICHE	6
3.1	SEZIONI E PROFILI DI SCAVO	6
3.2	VALUTAZIONE DEGLI IMPATTI	7
3.3	OPERE DI MITIGAZIONE E COMPENSAZIONE	8

INTRODUZIONE

Il presente documento è stato redatto per rispondere al parere della Soprintendenza Archeologica, Belle Arti, e Paesaggio per le provincie di Siena, Grosseto, Arezzo del 16 Aprile 2018 Prot. n. 10098, inerente alla richiesta di documentazione integrativa a chiarimento, ai fini della valutazione, di competenza paesaggistica, relativamente al tracciato dell'elettrodotto MT.

Come indicato nella nota inoltrata da Svolta Geotermica per mezzo PEC in data 22 marzo 2018 (vs prot. 8631), la stessa Società ha individuato un percorso per il tracciato dell'elettrodotto aereo MT di connessione elettrica dell'Impianto Pilota "Casa del Corto" alla rete di ENEL Distribuzione, al fine di evitare il suo passaggio per aree boschive assoggettate ad incendio nell'estate 2017 (tutele previste dal L.R. n.39/2000 e ss.mm. e ii. all'art. 76).

Per completezza in *Allegato 1*, si inoltra la Deliberazione di Giunta n.117 del 19/12/2017, con la quale l'Unione dei Comuni Amiata Val D'Orcia ha approvato l'aggiornamento dell'aree percorse da fuoco nell'anno 2017 relativamente agli eventi del mese di luglio localizzati nel territorio di Piancastagnaio. L'allegato contiene l'elenco delle particelle catastali interessate da tale evento.

Il tracciato dell'elettrodotto MT nella sua configurazione non interessa alcuna area boscata percorsa da fuoco. Le caratteristiche costruttive, funzionali e prestazionali dell'elettrodotto rimangono nel loro complesso analoghe a quanto riportato nell'*Allegato 6* (Progetto dell'Elettrodotto Aereo MT) al Progetto presentato in data 11/12/2015.

Per maggiori dettagli si rimanda al documento "Chiarimento sulla soluzione progettuale dell'Elettrodotto MT - Relazione Tecnica Descrittiva", trasmesso contestualmente al presente.

Pertanto, di seguito viene descritta la variante del tracciato dell'elettrodotto MT e successivamente vengono forniti i chiarimenti necessari per la valutazione di competenza paesaggistica.

Si fa presente che, il tracciato della variante proposta risulta leggermente differente da quello precedentemente presentato a dicembre 2017. Sono state infatti apportate piccole modifiche per evitare interferenze con le infrastrutture esistenti.

2 TRACCIATO LINEA AEREA MT

2.1 ENTITÀ DELLE MODIFICHE

La variante del tratto di Linea MT prevede esclusivamente la modifica di parte del tracciato, mentre la tipologia costruttiva dell'elettrodotto sarà la medesima presentata in fase di VIA.

Come visibile dalla *Figura 2.1a*, a partire dall'impianto ORC in progetto, per circa 3,3 km in direzione Nord – Ovest il tracciato della Linea Aerea MT sarà il medesimo presentato in fase di Progetto Definitivo.

La variante prevede in prossimità della Loc. *Stalle dei Chiostri* una deviazione dal tracciato, presentato in fase di Progetto Definitivo, per una lunghezza di circa 1,7 km.

In particolare, la variante del tracciato si sviluppa in direzione Nord, distanziandosi al massimo di circa 500 metri dal tracciato di progetto (*Figura 2.1a*). Infine, a circa 150 m dalla Cabina Primaria di Piancastagnaio 2, la variante adottata si ricongiunge al tracciato di progetto.

La lunghezza complessiva del tracciato rimarrà invariata e pari a circa 5,3 km.

Tale tracciato è stato inizialmente definito prendendo in riferimento la perimetrazione preliminare delle aree percorse dal fuoco, riportate in *Figura 2.1b* (in rosso), fornite dall'autorità regionali competenti in materia e successivamente validato a seguito dell'approvazione dell'aggiornamento delle particelle catastali percorse da fuoco (*Allegato 1*).

Inoltre, per la scelta del tracciato alternativo (variante) sono state consultate tutte le aree tutelate dal D.Lgs. 42/2004 (*Figura 2.1c*).

Dalla consultazione del materiale cartografico-vincolistico già consultato nella documentazione di VIA il percorso alternativo previsto non interesserà aree che rappresentano vincoli ostativi alla realizzazione dello stesso.

Inoltre, il Settore Genio Civile Toscana Sud nel proprio contributo del 07/03/2018 si è pronunciato positivamente in relazione alla modifica del tracciato prevista, definendo la modifica stessa migliorativa. Pertanto, la Regione Toscana a seguito della riunione del Nucleo di Valutazione di Impatto Ambientale, con parere n 173 del 08/03/2018, ha proposto alla Giunta Regionale di esprimere parere favorevole sulla compatibilità ambientale del progetto.

Figura 2.1a

Variante del Tracciato dell'Elettrodotto MT di Connessione su CTR (Scala 1:10.000)

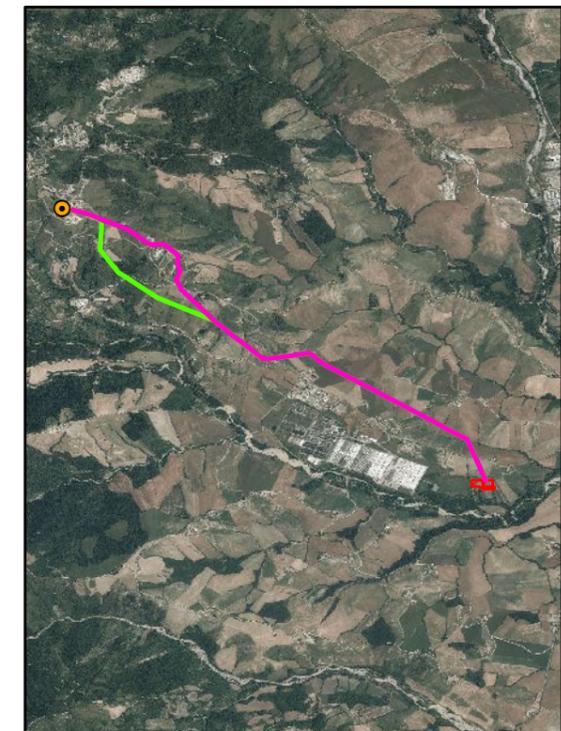
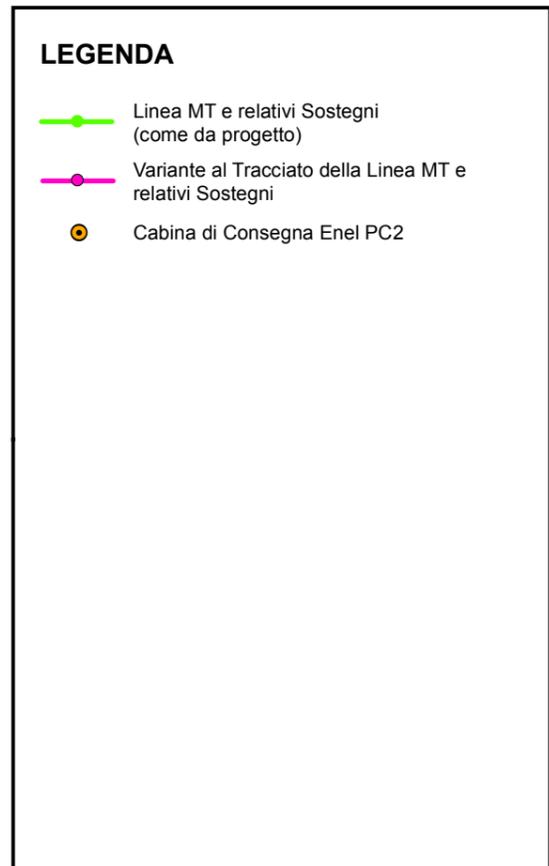
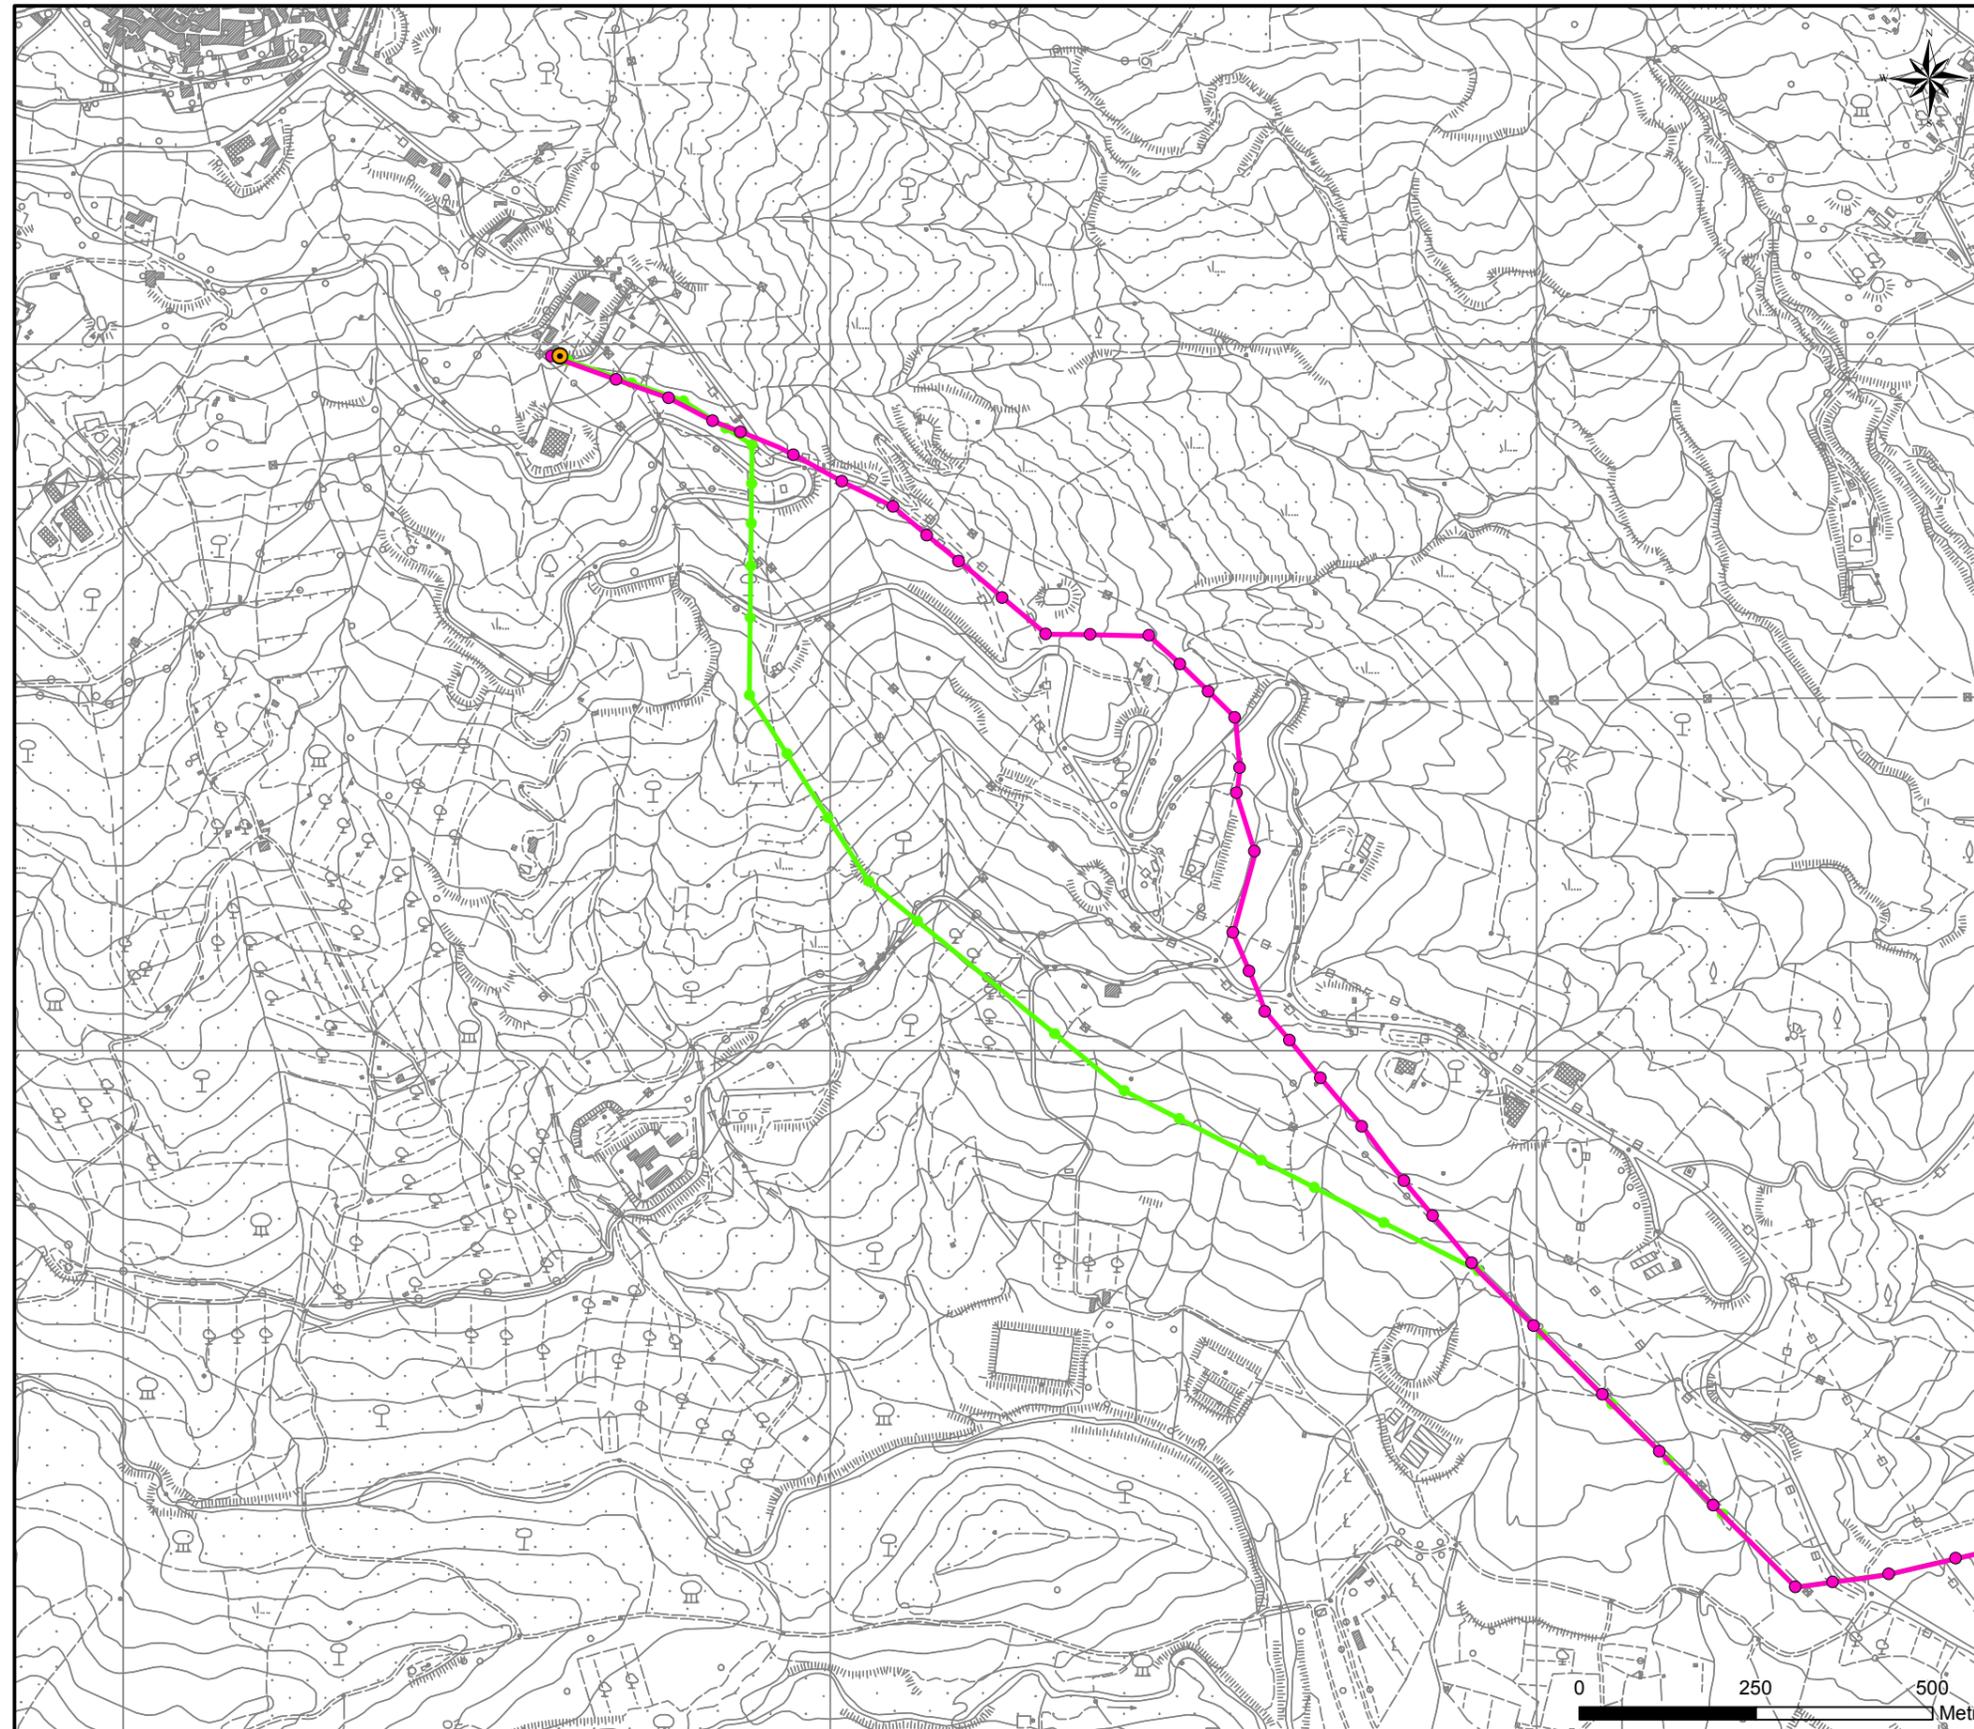


Figura 2.1c

Aree Soggette a Tutela Paesaggistica ai sensi del D.Lgs. 42/2004 e s.m.i. (PIT Toscana)




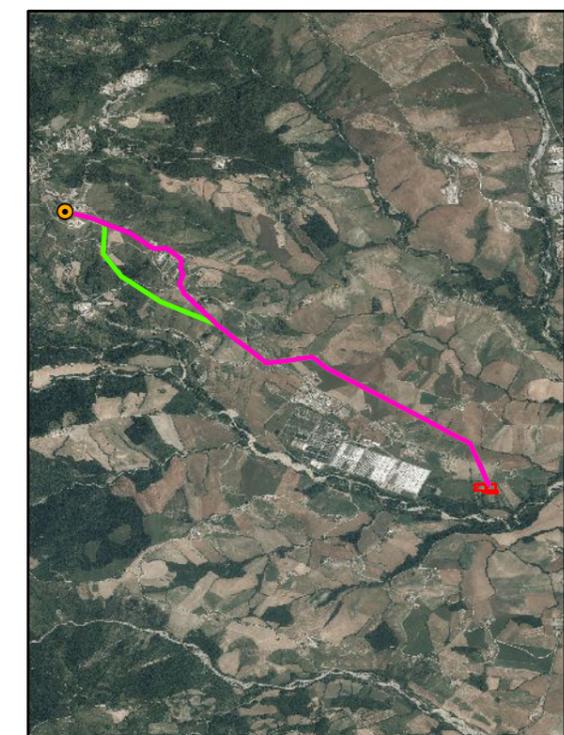


Figura 2.1b Aree Boscate Potenzialmente Percorse da Fuoco

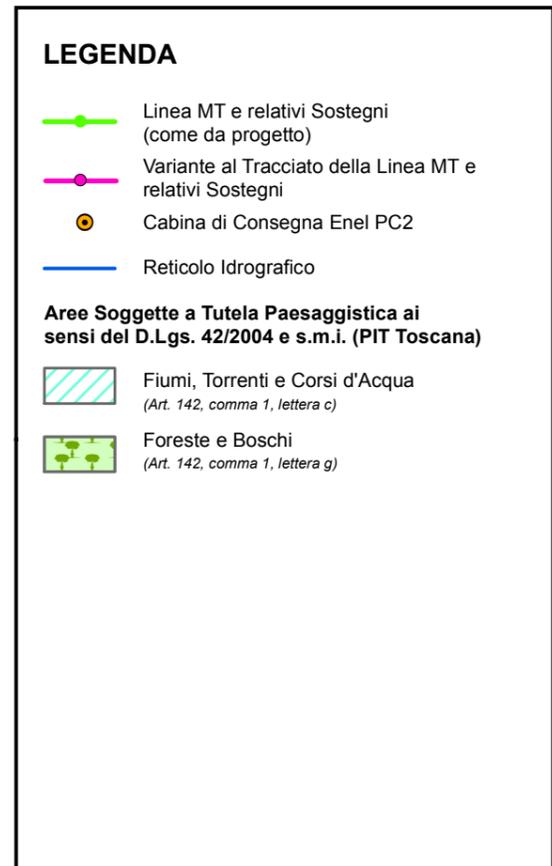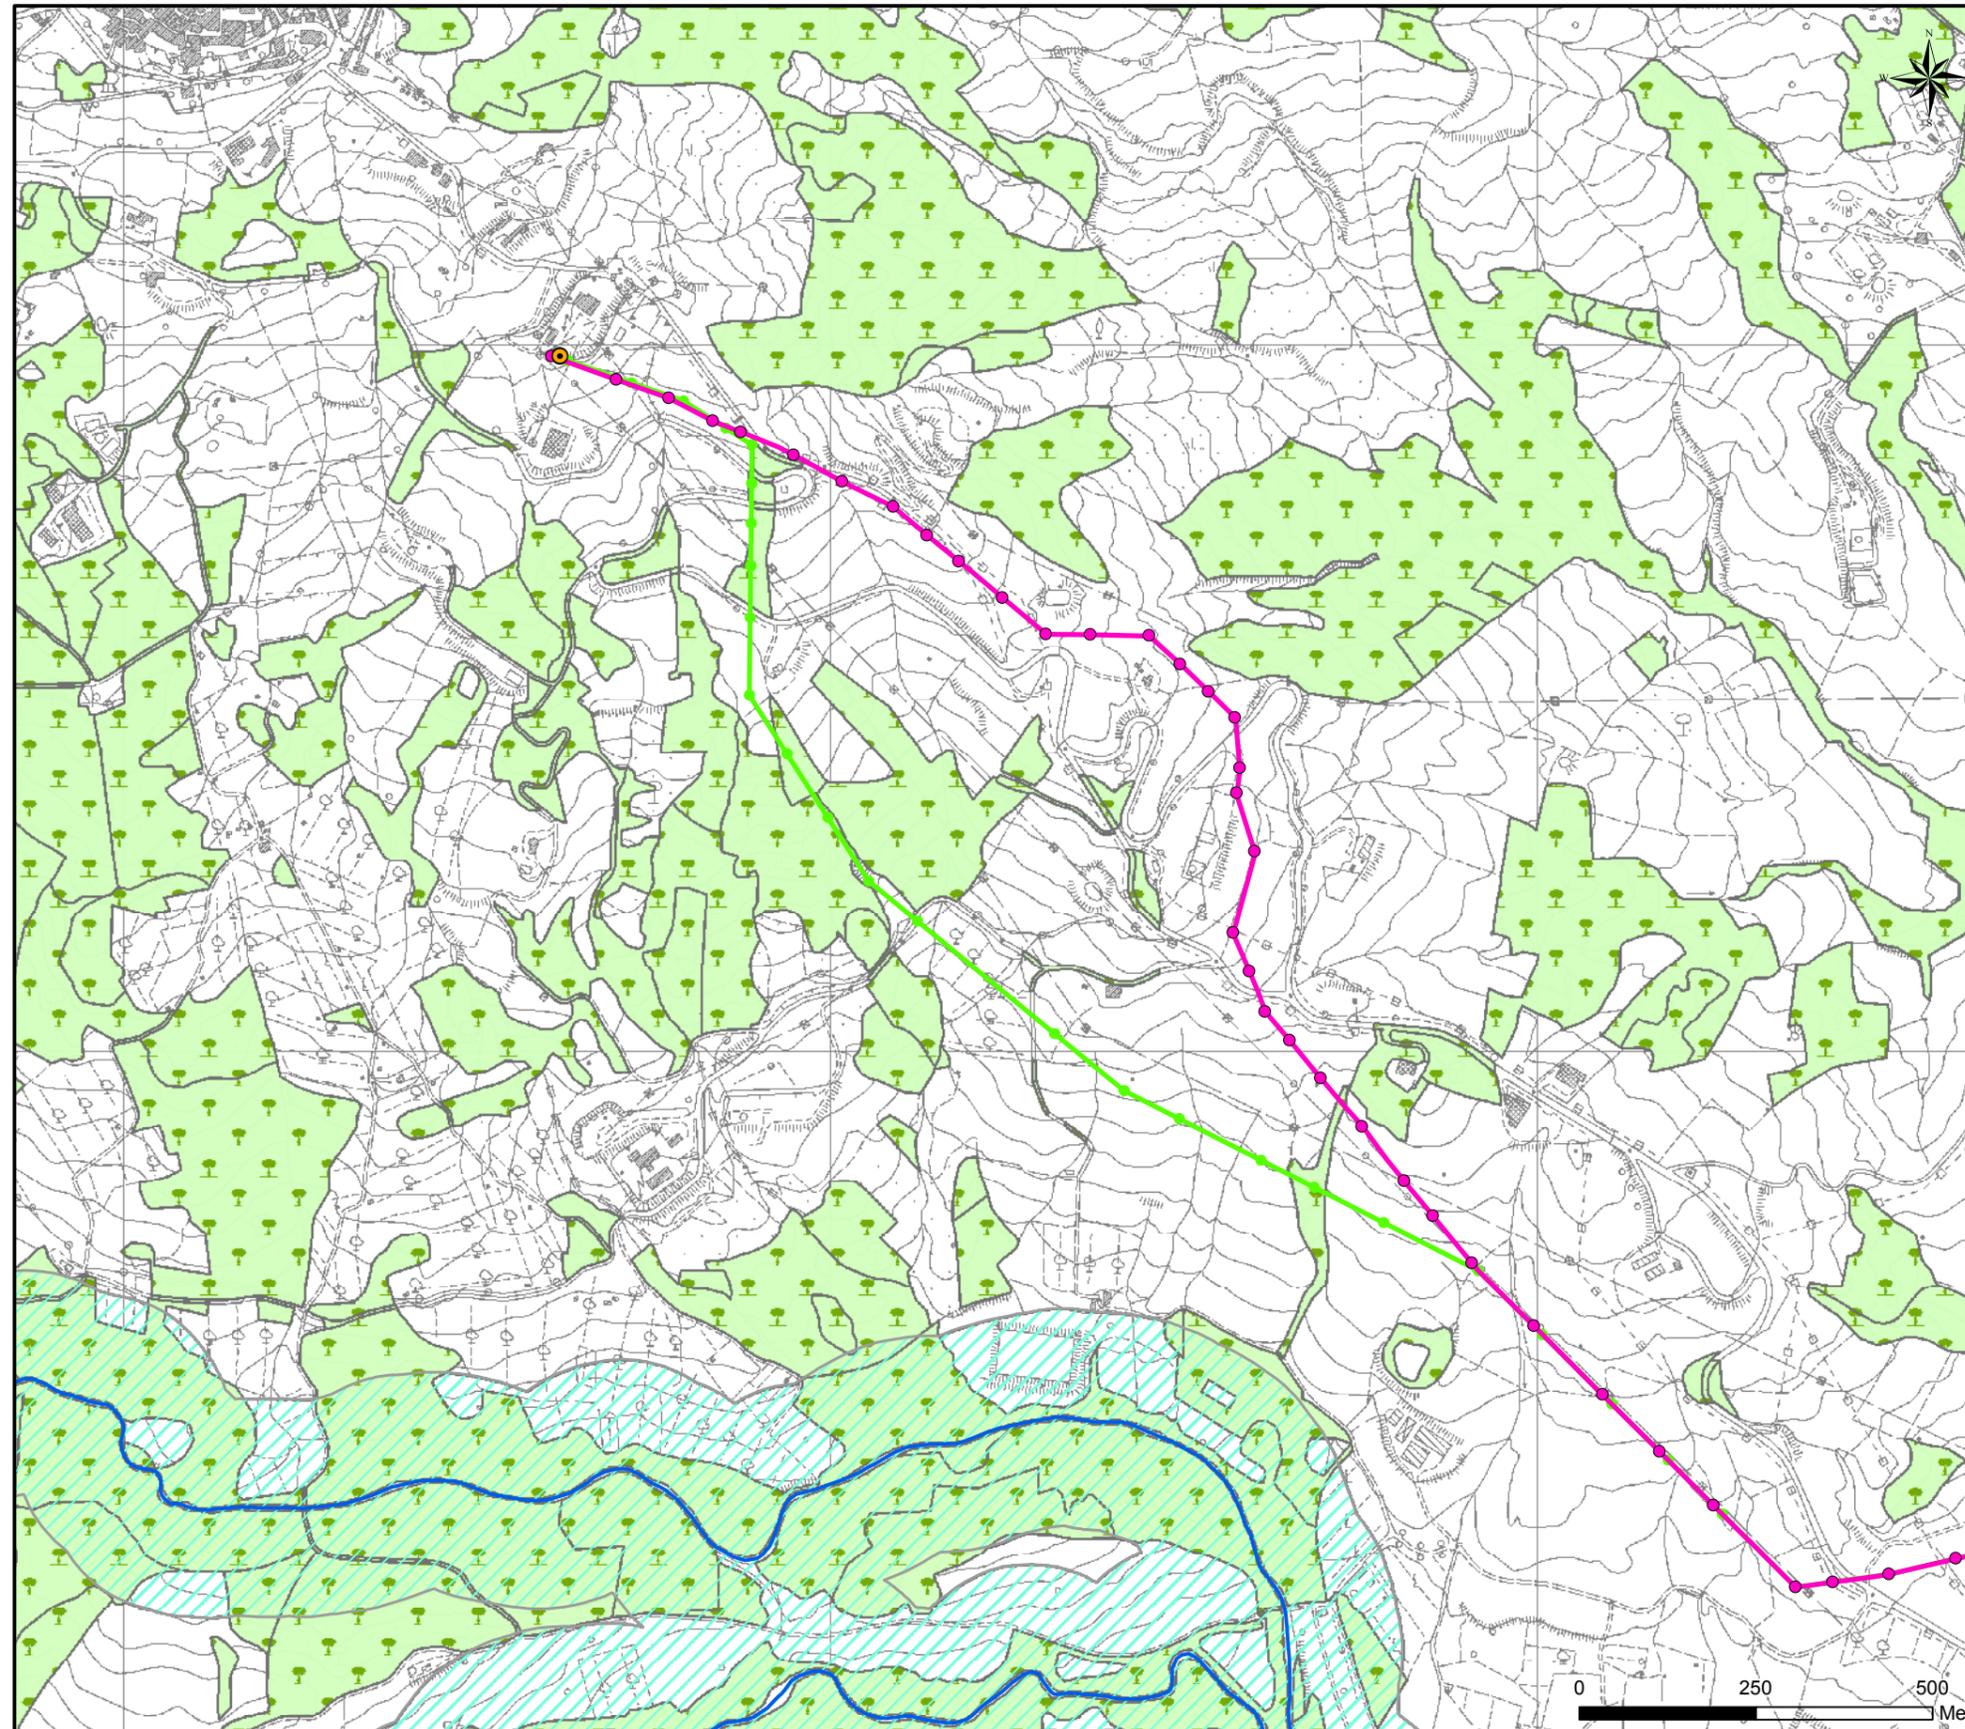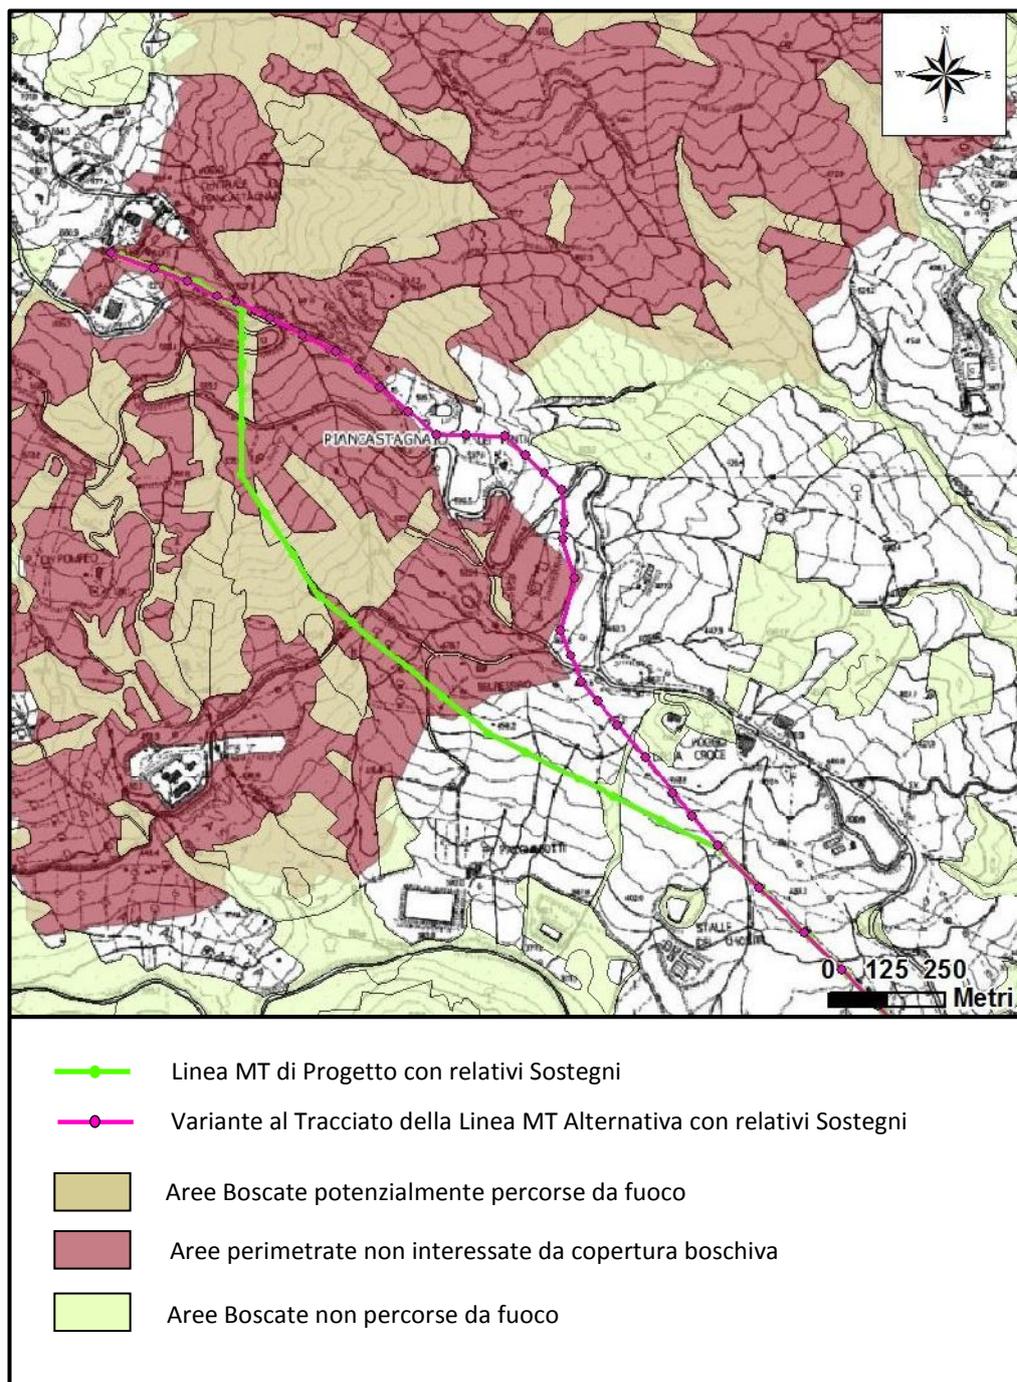

La nuova soluzione risulta inoltre più vicina alla viabilità esistente (Strada Provinciale del Monte Amiata e Strada Comunale Maestra Romana) così come suggerito dal Ministero dei Beni e delle Attività Culturali e del Turismo (MIBACT) con nota della Direzione Generale Archeologia Belle Arti e Paesaggio, prot. 5007 del 15/02/2018.

Si ribadisce nuovamente che non saranno apportate modifiche alle caratteristiche costruttive dell'elettrodotto in progetto per cui rimane valido quanto riportato nell'Allegato 6 al Progetto Definitivo.

In particolare, per fornire maggiori dettagli riguardo gli scavi e riporti necessari per la realizzazione dell'elettrodotto aereo si specifica che, le caratteristiche delle opere di fondazione dei pali saranno realizzate secondo i criteri standard definiti da Enel Distribuzione.


Per il sostegno dei pali si prevede l'utilizzo di fondazioni del tipo "normale M1" interrata, in mediamente distribuiti ad una distanza di circa 85 m, l'uno dall'altro. Si prevede quindi l'impiego di circa 62 sostegni in lamiera saldata a sezione poligonale in tronchi innestabili, che saranno messi in buona comunicazione con la terra.

In *Figura 2.1d* si riporta lo schema di realizzazione delle fondazioni con tabellate le dimensioni in funzioni della tipologia di palo.

L'elenco delle tipologie dei sostegni previsti, in ordine crescente di altezza e prestazione, è il seguente:

- 12/E
- 12/G
- 12/H
- 14/D
- 14/E
- 14/F
- 14/G
- 14/H
- 16/D
- 16/E
- 16/F
- 16/G
- 16/H
- 18/F

Figura 2.1d Schema fondazioni dei pali di sostegno dell'elettrodotto

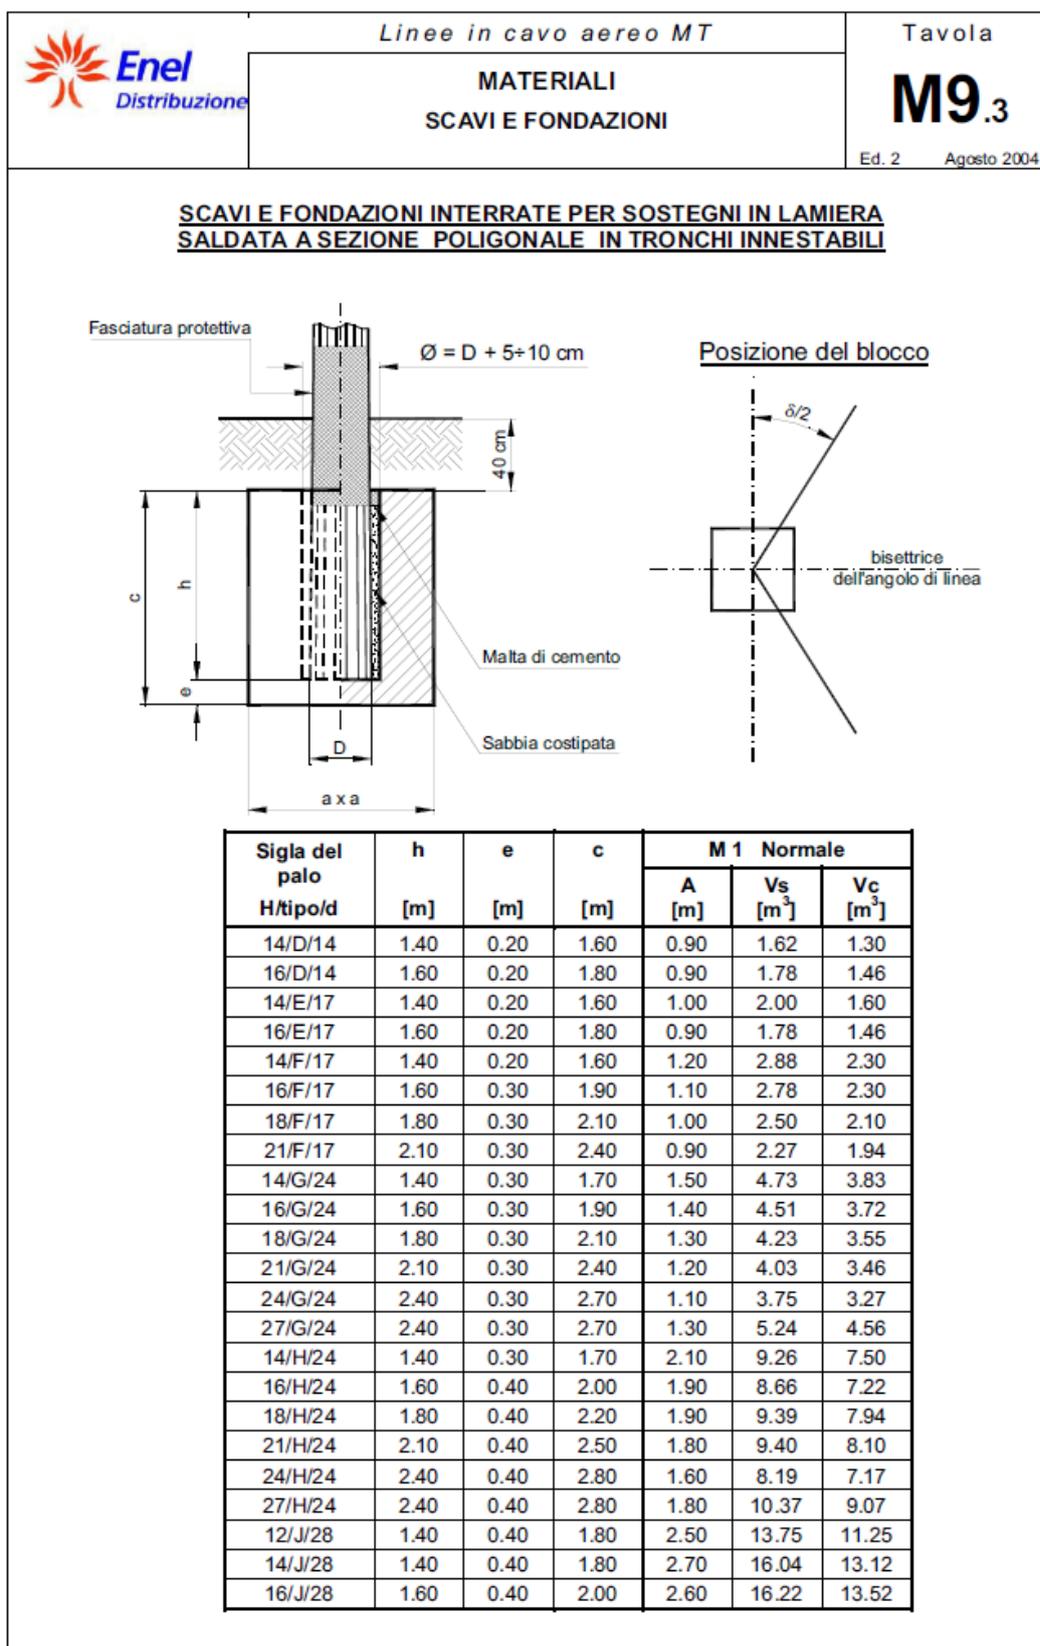

Considerata la modesta entità della modifica del tracciato dell'elettrodotto, gli impatti ambientali connessi a tale alternativa risultano equivalenti a quelli già analizzati nello SIA presentato e pertanto poco rilevanti.

3.1**SEZIONI E PROFILI DI SCAVO**

Come indicato nel precedente capitolo, il collegamento elettrico dell'impianto di "Casa del Corto", relativo alla variante in esame sarà realizzato mediante un elettrodotto aereo MT.

Ne deriva che gli interventi di scavo saranno localizzati in corrispondenza dei pali di sostegno dell'elettrodotto e varieranno in funzione della tipologia di palo che sarà utilizzato (si veda *Figura 2.1d*).

Pertanto, al momento non sono noti i volumi di scavi/riporto necessari alla realizzazione dei pali. Infatti, così come prescritto nel Parere della Commissione tecnica di VIA e VAS n. 2456 del 07 luglio 2017, il Piano di Utilizzo Terre (PUT) già approvato dovrà essere aggiornato con i volumi di terra da scavare per la realizzazione dell'elettrodotto prima di realizzare l'opera stessa.

I terreni scavati che dovessero risultare "non contaminati" potranno essere impiegati in sito per riempimenti e modellazioni delle aree stesse.

Si evidenzia che, come da documento "Chiarimento sulla soluzione progettuale dell'Elettrodotto MT – Relazione Tecnico Descrittiva", è stata individuata come soluzione progettuale l'interramento totale delle fondazioni di sostegno dei pali. Il terreno derivante dagli scavi verrà totalmente utilizzato all'interno dell'area cantiere per risistemare l'originario profilo morfologico prima dell'intervento, così come visibile in *Tavola 1*, dove viene riportato un profilo e una sezione "tipo" passante per i sostegni dell'elettrodotto.

In particolare, il profilo è stato tracciato in corrispondenza del tratto finale dell'elettrodotto, caratterizzato da una maggiore pendenza (circa 18 %), e quindi nell'area dove si prevedono scavi e riporti maggiori per la realizzazione delle fondazioni. Si specifica inoltre che nei tipici è stato scelto di rappresentare la tipologia di palo 18/H/24, che tra quelli previsti per la realizzazione dell'elettrodotto, presenta dimensioni maggiori (si veda *Figura 2.1d*), e che di conseguenza implica una più elevata volumetria di scavo.

Come visibile dal profilo e dalla sezione tipo (*Tavola 1*), l'unica area che sarà soggetta a interventi di scavo e riporto è l'area in corrispondenza della fondazione di sostegno del palo.

Nel caso della tipologia di palo illustrata in *Tavola 1*, il volume di scavo necessario alla realizzazione della fondazione è pari a circa 8 m³.

Tale volume di terreno sarà temporaneamente stoccato all'interno dall'area cantiere fino alla posa in opera del palo di sostegno e infine utilizzato per ricolmare la fondazione del palo per uno spessore di almeno 0,40 m. In relazione alla limitata volumetria di scavo sarà possibile il completo riutilizzo del terreno all'interno dell'area cantiere al fine di ripristinare l'originale pendenza del versante.

Il terreno di riporto verrà opportunamente compattato e rinverdito al fine di limitare l'erosione superficiale del suolo da parte delle acque dilavanti in modo da garantire il corretto inserimento delle opere nel contesto locale del paesaggio.

3.2

VALUTAZIONE DEGLI IMPATTI

L'impatto paesaggistico è stato valutato tenendo in considerazione l'incidenza morfologica e l'incidenza visiva dell'opera.

Incidenza Morfologica

L'impatto si limiterà unicamente all'area direttamente occupata dai sostegni. Infatti, in considerazione della tipologia di sostegni utilizzati (si veda per dettagli il documento "Chiarimento sulla soluzione progettuale dell'Elettrodotto MT - Relazione Tecnica Descrittiva") la superficie occupata risulta esigua (*Tavola 1*).

Tale occupazione riguarderà prevalentemente aree agricole, che resteranno comunque disponibili all'utilizzo. Inoltre, come visibile dalla *Figura 2.1c*, la variante del tracciato dell'elettrodotto non interesserà con i sostegni aree boscate sottoposte a vincolo paesaggistico ai sensi del D.Lgs. 42/2004 e s.m.i., art.142, comma1, lettera g).

Le opere non comporteranno quindi un'alterazione dei caratteri morfologici dell'area, dominata dalla presenza di seminativi, prati e zone caratterizzate da vegetazione arbustiva e/o erbacea (Corine Land Cover, 2012).

Incidenza Visiva

In riferimento invece all'incidenza visiva, la realizzazione dell'elettrodotto non produrrà un'alterazione degli elementi esistenti del paesaggio in cui si inserisce, trattandosi di un'infrastruttura a rete con elementi sostanziali trasparenti alla vista.

Per quanto sopra detto l'impatto paesaggistico è da ritenersi *non significativo*, così come già evidenziato nello SIA presentato e nell'*Allegato B* allo SIA, "Relazione Paesaggistica".


3.3

OPERE DI MITIGAZIONE E COMPENSAZIONE


Nelle aree coinvolte dai lavori si procederà alla pulitura ed al completo ripristino delle superfici con restituzione delle stesse agli usi originari. Sono quindi previsti, come già specificato ai paragrafi precedenti, interventi di ripristino dello stato ante-operam, da un punto di vista pedologico e di copertura del suolo, mantenendo inalterata l'originaria destinazione d'uso del sito.

	PROGETTO	TITOLO	REV.	Pagina
 STEAM	P18_CAE_033	SVOLTA GEOTERMICA: IMPIANTO PILOTA GEOTERMICO "CASA DEL CORTO" ELETTRODOTTO MT DI CONNESSIONE: CHIARIMENTI DI TIPO PAESAGGISTICO	0	8

PROFILO TIPO
FONDAZIONE INTERRATA
SOSTEGNI ELETTRODOTTO
Scala 1:300

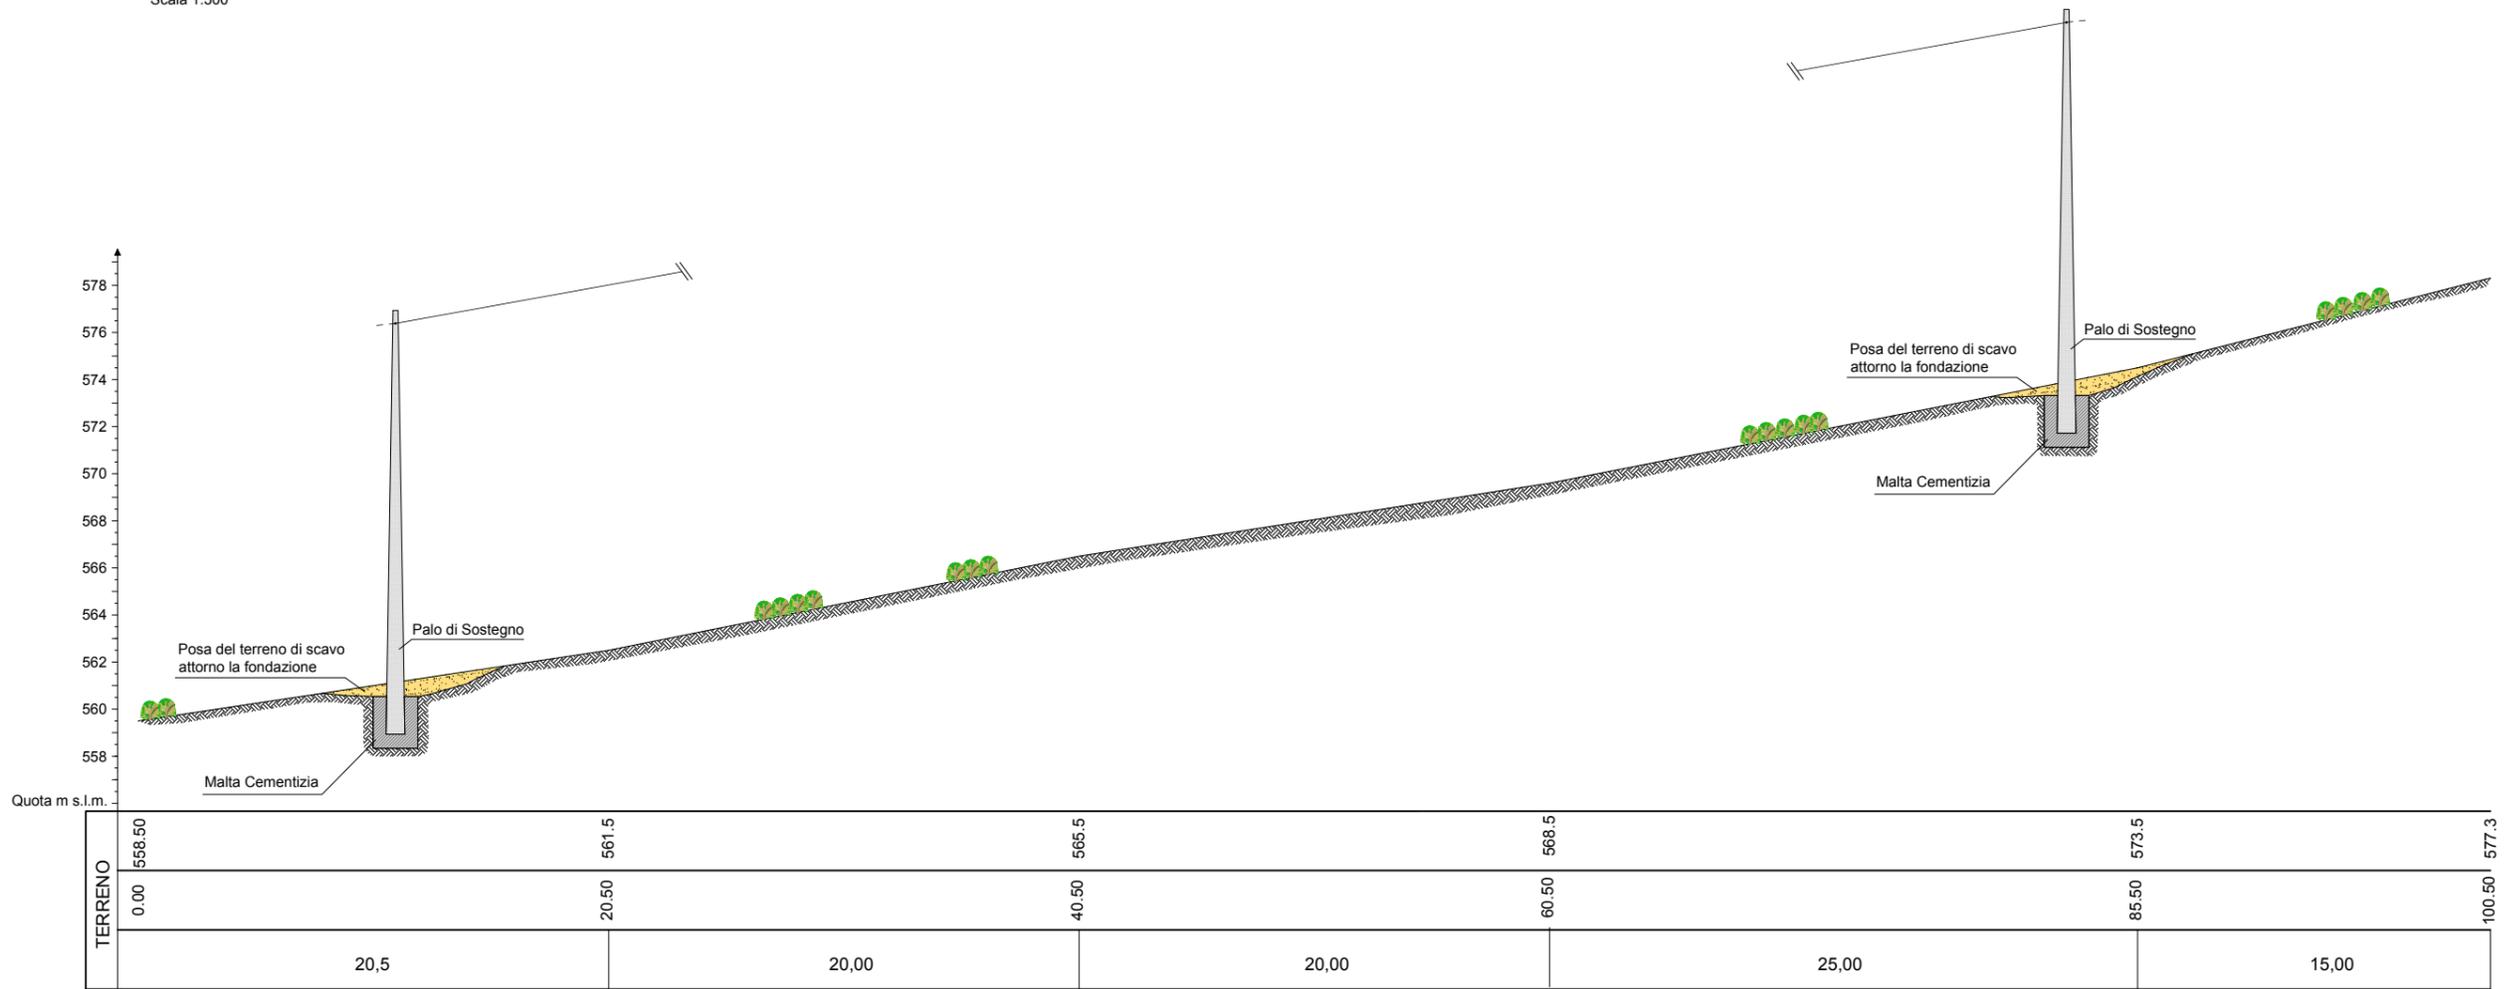

SEZIONE TIPO
FONDAZIONE INTERRATA
SOSTEGNI ELETTRODOTTO
Scala 1:100

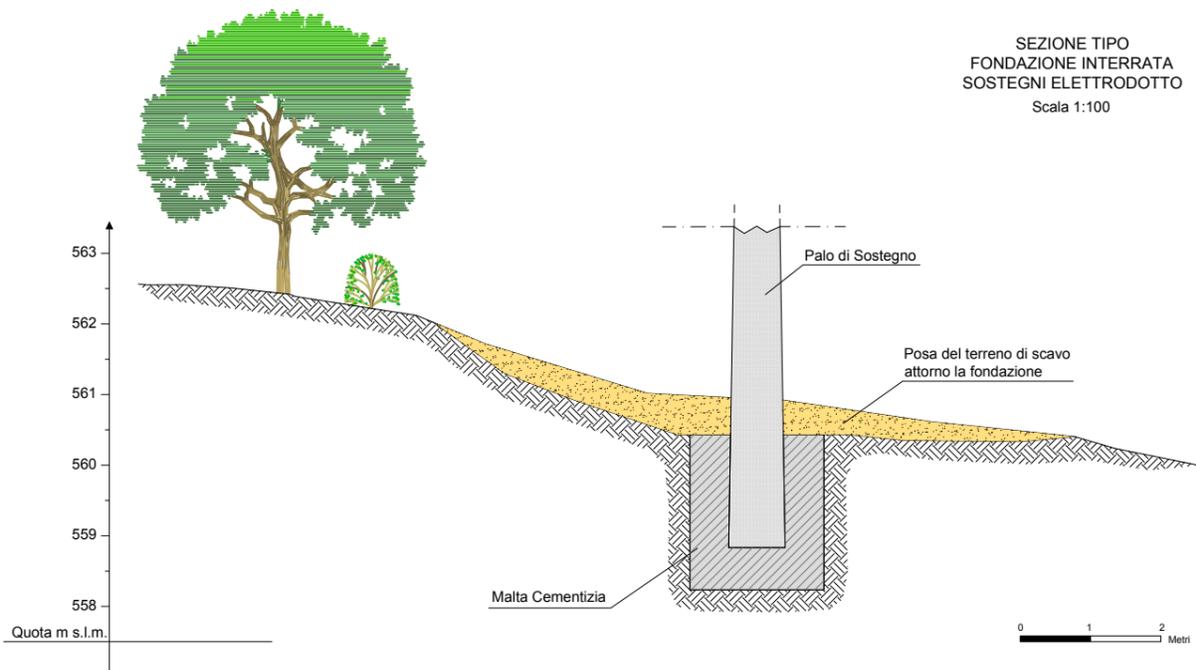

REV.	DATA/DATE	DESCRIZIONE/DESCRIPTION	ESEGUITO	CONTROLLATO	APPROVATO
0	LUG 2018	INTEGRAZIONI A CHIARIMENTO ALTERNATIVA ELETTRODOTTO MT	STEAM	STEAM	SVOLTA



STEAM



SVOLTA
GEOTERMICA

CLIENTE/CLIENT:	PROGETTO/PROJECT:
Svolta Geotermica Srl	IMPIANTO PILOTA GEOTERMICO CASA DEL CORTO (SI)
TITOLO/TITLE:	
Profili e Sezioni Tipici Elettrodotto MT	

CONVENZIONE	FORMATO	SCALA	DISEGNO No./DRAWING No.				REV.	N° SHEET
			COMMESSA	GRUPPO	VERSIONE	TIPO		
	A3	Varie	Tavola 1				0	

NOTA GENERALE:
 IL PRESENTE ELABORATO PROGETTUALE E' DI PROPRIETA' DI SVOLTA GEOTERMICA S.R.L. E' FATTO DIVIETO A CHIUNQUE DI PROCEDERE, IN QUALSIASI MODO E SOTTO QUALSIASI FORMA, ALLA SUA RIPRODUZIONE, ANCHE PARZIALE, OVIERO DI DIVULGARLA A TERZO QUALSIASI INFORMAZIONE IN MENTE, SENZA PREVENTIVA AUTORIZZAZIONE PRELIMINARE PER SCRITTO DA SVOLTA GEOTERMICA S.R.L.

GENERAL NOTE:
 THIS DESIGN DOCUMENT IS PROPERTY OF SVOLTA GEOTERMICA S.R.L. IT IS STRICTLY FORBIDDEN TO REPRODUCE THIS DOCUMENT, IN WHOLE OR IN PART, AND TO PROVIDE TO OTHER ANY RELATED INFORMATION WITHOUT PREVIOUS WRITTEN CONSENT OF SVOLTA GEOTERMICA S.R.L.

Allegato 1

**UNIONE DEI COMUNI AMIATA VAL D'ORCIA
DELIBERAZIONE DI GIUNTA**



N. 117 del 19/12/2017

OGGETTO : SERVIZIO 6 - APPROVAZIONE AGGIORNAMENTO CATASTO DELLE AREE PERCORSE DA FUOCO ANNO 2017 RELATIVAMENTE AGLI EVENTI DEL MESE DI LUGLIO NEL TERRITORIO DI PIANCASTAGNAIO

Ufficio/Responsabile : SERVIZIO 6 - Forestazione, demanio regionale, antincendio, ambiente Vincolo idrogeologico, SA catasto incendi vendite legname bonifica/Montini Piergiuseppe

L'anno **duemiladiciassette** addì **diciannove** del mese di **dicembre** alle ore **SED_ORA**, nella sede dell'Unione dei Comuni, previa notifica degli inviti personali avvenuta nei modi e termini di legge e l'osservanza di tutte le formalità prescritte dalle vigenti leggi e disposizioni statutarie, sono stati convocati a seduta i componenti la Giunta:

Proceduto all'appello nominale risultano :

		PRESENTE	ASSENTE
1	VAGAGGINI LUIGI Presidente	P	
2	TONDI FABRIZIO Assessore	P	
3	AGNELLI VALERIA Assessore		A
4	GALLETTI CLAUDIO Assessore	P	
5	FABBRIZZI FRANCESCO Assessore	P	
	TOTALE	4	1

Assiste il Segretario Generale Dott. **Daniele Visconti**

Assume la Presidenza **Luigi Vagaggini** nella sua qualità di Presidente dell'Unione dei Comuni e constatata la legalità dell'adunanza dichiara aperta la seduta e pone in discussione la pratica segnata all'Ordine del Giorno



IL PROPONENTE

Vista

- La legge regionale n° 39 del 21/03/2000 modificata con la legge regionale n° 1 del 02/01/2003 prevede all'articolo 70 ter "Competenze dei Comuni" che i medesimi aggiornino annualmente il catasto delle aree percorse da fuoco;
- l'Unione dei Comuni Amiata Val d'Orcia e i Comuni di Abbadia San Salvatore, Castiglione d'Orcia, Montalcino, Piancastagnaio, Radicofani, San Quirico d'Orcia, hanno istituito la Gestione Associata del Catasto dei boschi percorsi dal fuoco e dei pascoli situati entro 50metri dai boschi percorsi dal fuoco, delegando le relative funzioni alla Comunità Montana Amiata – Val d'Orcia;

Visto

- Le modalità di redazione degli elenchi delle aree percorse da fuoco e i vincoli derivanti, previsti ai commi 4,5,6 dell'articolo 76 della legge regionale n° 39/2000 e successive modificazioni ed integrazioni;
- gli eventi verificatisi nel mese di Luglio 2017 nel comune di Piancastagnaio e le necessità degli uffici comunali di predisporre i vincoli previsti dalla legge sulle aree percorse da fuoco;
- i dati inviati a questo ente dal Comando Provinciale di Siena dei Carabinieri Forestali per i propri territori di competenza;

Considerato che

- Alla data odierna non si è in possesso delle schede degli altri eventi avvenuti e che potrebbero verificarsene altri entro la fine dell'anno;

Aquisiti ai sensi dell'Art. 49, comma 1, e dell'art. 147 bis del D.Lgs. 267 del 18.08.2000, i pareri di regolarità tecnica e di regolarità contabile, espressi mediante sottoscrizione digitale e disponibili unitamente al procedimento informatico di formazione della presente deliberazione;

PROPONE DI DELIBERARE

- 1) Di approvare ed aggiornare le aree percorse da fuoco all'anno 2017 per gli eventi più significativi del comune di Piancastagnaio come da Allegato "A" contenuto in formato elettronico all'interno del processo di formattazione del presente atto
- 2) Di trasmettere copia del presente atto e dell'allegato "A" all'ufficio tecnico del Comune di Piancastagnaio al fine dell'affissione all'albo per la pubblicazione come prevista dall'art. 70 ter comma 3 e all'applicazione dei divieti previsti dall'articolo 76 comma 4,5,6 della legge regionale n° 39/00 e successive modificazioni ed integrazioni.
- 3) Di rimandare a successivo atto l'approvazione ed aggiornamento delle altre aree percorse da fuoco nell'anno 2017 per tutti gli altri eventi avvenuti sul territorio di competenza dell'Unione dei Comuni Amiata Val d'Orcia;

LA GIUNTA

- Vista la proposta sopra riportata;



- Vista la documentazione contenuta nel fascicolo elettronico di formazione del presente atto;

- Visti i pareri ai sensi dell'Art. 49, comma 1, e dell'art. 147 bis del D.Lgs. 267 del 18.08.2000, contenuti nel fascicolo elettronico di formazione del presente atto;

Con apposita votazione espressa per alzata di mano col seguente esito:

Favorevoli n. 4

Astenuti n. 0

Contrari n. 0

DELIBERA

Di approvare la proposta sopra riportata.

LA GIUNTA

Successivamente, con apposita separata votazione espressa per alzata di mano con il seguente esito:

Favorevoli n. 4

Astenuti n. 0

Contrari n. 0

Di dichiarare il presente atto immediatamente eseguibile ai sensi dell'art. 134 – IV comma, del D. Lgs. del 18.08.2000, n. 267.



Il presente verbale viene letto, approvato e sottoscritto.

IL SEGRETARIO

Daniele Visconti

IL PRESIDENTE

Luigi Vagaggini

ORIGINALE IN FORMATO ELETTRONICO CON FIRME DIGITALI

Le firme, in formato digitale, sono state apposte sull'originale elettronico del presente atto ai sensi dell'art. 24 del D.Lgs. 7/3/2005 n. 82 e s.m.i. L'originale elettronico del presente atto è conservato negli archivi informatici dell'Unione dei Comuni dell'Amiata Val d'Orcia ai sensi dell'art. 22 del D.Lgs. 7/3/2005 n. 82.

Il parere di regolarità tecnica rilasciato dal Responsabile SERVIZIO 6 - Forestazione, demanio regionale, antincendio, ambiente Vincolo idrogeologico, SA catasto incendi vendite legname bonifica, Montini Piergiuseppe e il parere di regolarità contabile del Responsabile del SERVIZIO_3 Elena Gitto, espressi ai sensi dell'art. 49, comma 1 e dell'art. 147 bis del D.Lgs. 267 del 18.08.2000, mediante sottoscrizione digitale sono disponibili unitamente al procedimento informatico di formazione della presente deliberazione.



Piancastagnaio					
Data evento	Comune	Foglio	Particella	Superficie catastale (ha)	Superficie interessata (ha)
2010	Nessun Evento				
2011	Nessun Evento				
04/04/2012	Piancastagnaio	2	47	4744	4
		2	48	1707	8
		2	49	3737	2822
		3	4	5153	14
		totale superficie interessata			2848
11/08/2012	Piancastagnaio	16	21	98017	528
		16	34	1021	214
		28	1	64359	2
		28	2	73569	22724
		28	3	15866	10472
		28	4	4284	4284
		28	5	19668	19668
		28	13	15117	13852
		28	14	26001	26001
		28	15	4562	4562
		28	16	10936	10916
		28	17	9214	295
		28	18	2456	2456
		28	19	25874	370
		28	41	14471	10007
		28	42	17908	1
		28	74	2235	2235
		28	75	5336	5336
		28	80	284	284
		28	81	9487	4722
		28	82	10078	9129
		28	83	1577	1577
		28	84	260	260
		28	85	1380	1380
		totale superficie interessata			151275
2013	Nessun Evento				
2014	Nessun Evento				
21/07/2015	Piancastagnaio	12	131	17076	1
		12	145	18517	390
		12	283	13653	3915
		12	284	12921	10731
		12	285	5513	3902
		12	286	2698	570
		12	291	9453	1932
		12	295	1152	122
		12	296	6273	1
		totale superficie interessata			21564
2016	Nessun Evento				
09/07/2017	Piancastagnaio	6	225	3406	715
		7	40	5365	606
		7	45	1763	148
		7	46	10543	3858
		7	58	94961	56098
		7	59	7910	6018
		7	60	729	729

Piancastagnaio

Data evento	Comune	Foglio	Particella	Superficie catastale (ha)	Superficie interessata (ha)
		7	61	6572	6572
		7	62	17797	17797
		7	63	8611	8611
		7	64	2035	2035
		7	65	1090	1090
		7	66	1282	1282
		7	67	1593	1593
		7	68	1706	1706
		7	69	2756	2756
		7	70	3363	3363
		7	71	3448	3352
		7	72	7291	6877
		7	73	4337	768
		7	77	7094	5622
		7	78	7684	7684
		7	79	20698	20698
		7	80	2795	2795
		7	81	2169	2169
		7	82	2008	2008
		7	83	1916	1916
		7	84	4803	29
		7	85	14472	10294
		7	86	3450	3450
		7	87	828	828
		7	88	4059	4059
		7	89	3424	3424
		7	92	1897	1897
		7	93	10650	10650
		7	96	5163	4545
		7	98	6883	430
		7	102	2037	2037
		7	103	2030	2030
		7	105	1397	1397
		7	106	787	787
		7	107	1080	1080
		7	108	541	541
		7	109	1216	1216
		7	110	1772	1772
		8	2	3942	335
		8	4	3176	3176
		8	5	5137	5136
		8	6	3571	3554
		8	7	46169	17848
		8	8	7364	7364
		8	9	2582	2582
		8	10	5857	5857
		8	11	24992	17352
		8	12	7672	7672
		8	13	671	671
		8	14	11917	11917
		8	15	10172	10172
		8	16	10489	10489
		8	17	5407	5407

Piancastagnaio

Data evento	Comune	Foglio	Particella	Superficie catastale (ha)	Superficie interessata (ha)
		8	18	285549	210588
		8	19	16024	13921
		8	20	4675	4675
		8	21	3943	3943
		8	22	5331	5331
		8	23	4163	4163
		8	24	2726	2726
		8	25	1390	1390
		8	26	4033	4033
		8	27	7975	7975
		8	28	6503	6503
		8	29	8636	8636
		8	30	1647	1647
		8	31	294	294
		8	32	1520	1520
		8	34	4499	4499
		8	35	3379	3379
		8	36	2065	2065
		8	39	95280	77166
		8	40	34791	95
		8	42	6124	4296
		8	44	299	299
		8	48	12396	4930
		8	49	12796	2889
		8	50	11472	583
		8	66	27574	27574
		8	67	96	96
		8	68	12225	12225
		8	69	25	25
		8	70	73654	73654
		8	71	59	59
		8	72	76	76
		8	73	2069	2069
		8	74	18	18
		8	75	313	313
		8	76	74	74
		8	77	1907	1907
		8	78	33	33
		8	79	29	29
		8	80	811	811
		8	81	273	273
		8	82	435	87
		8	83	546	435
		8	84	176	154
		8	85	173	173
		13	72	9750	4129
		13	78	21968	2839
		13	81	2663	815
		13	84	1246	821
		13	89	3579	818
		13	95	2737	2485
		13	96	8192	8192
		13	97	1499	1499

Piancastagnaio

Data evento	Comune	Foglio	Particella	Superficie catastale (ha)	Superficie interessata (ha)
		13	106	4208	132
		13	107	433	396
		13	108	2419	1225
		13	109	2316	2054
		13	110	1003	985
		13	111	4190	3917
		13	114	1519	1374
		13	115	1123	1123
		13	116	1163	1163
		13	117	433	433
		13	122	7808	7161
		13	123	1102	1102
		13	124	1754	1754
		13	125	1100	1100
		13	126	5521	5011
		13	127	3754	3631
		13	128	5086	5086
		13	129	2938	2938
		13	130	23	23
		13	131	1343	1343
		13	132	1313	1313
		13	136	3600	1226
		13	137	10064	7872
		13	139	476	476
		13	140	953	953
		13	141	572	572
		13	142	698	698
		13	143	1336	1336
		13	144	1172	1172
		13	145	10411	10411
		13	146	3761	3681
		13	147	5680	5526
		13	148	7542	7542
		13	149	2250	2250
		13	150	806	806
		13	151	1784	1784
		13	152	1207	1207
		13	153	1326	1326
		13	154	1925	1925
		13	155	357	357
		13	156	1610	1610
		13	157	6765	6765
		13	158	5932	5932
		13	159	20533	20533
		13	160	1695	1695
		13	161	4490	4490
		13	162	9368	9368
		13	163	2789	2789
		13	164	1359	1359
		13	165	1439	1439
		13	166	1743	1743
		13	167	2317	2317
		13	168	1596	1596

Piancastagnaio

Data evento	Comune	Foglio	Particella	Superficie catastale (ha)	Superficie interessata (ha)
		13	169	1493	1493
		13	171	165	151
		13	172	1300	1300
		13	173	1343	1343
		13	174	1256	1256
		13	175	6428	6428
		13	176	10399	10399
		13	177	12501	12501
		13	189	4159	4159
		13	190	2088	2088
		13	191	977	977
		13	193	2655	2655
		13	205	1744	1744
		13	206	1875	38
		13	207	1234	841
		13	208	1311	1311
		13	209	1638	1638
		13	210	1707	1707
		13	211	1676	1676
		13	212	2121	2121
		13	213	1658	1658
		13	214	1687	1687
		13	215	1891	1891
		13	216	1788	1788
		13	217	1608	1608
		13	218	1796	1097
		13	219	1595	1595
		13	220	1811	1811
		13	221	2180	2009
		13	222	1444	1444
		13	223	1562	1562
		13	224	1416	502
		13	225	1626	340
		13	228	1752	1752
		13	229	1901	1901
		13	234	2628	2628
		13	235	1615	1615
		13	241	4072	4072
		13	242	3702	3702
		13	243	3253	3203
		13	244	1668	1653
		13	245	1397	1397
		13	246	1062	1062
		13	247	483	481
		13	248	1867	1000
		13	249	2746	2057
		13	250	327	103
		13	251	674	182
		13	252	862	286
		13	253	1167	267
		13	255	3021	3021
		13	269	5078	1960
		13	287	3301	351

Piancastagnaio

Data evento	Comune	Foglio	Particella	Superficie catastale (ha)	Superficie interessata (ha)
		13	375	5373	650
		13	381	542	542
		13	385	2927	2265
		13	387	2981	1160
		13	389	3162	3162
		13	420	6686	5059
		14	2	2912	673
		14	3	3730	440
		14	4	14263	5107
		14	5	3010	1670
		14	6	5926	5884
		14	7	11937	11937
		14	8	4771	4771
		14	9	11648	11648
		14	10	8005	8005
		14	11	8446	8446
		14	12	4835	4835
		14	13	794	794
		14	14	2080	2080
		14	15	3892	3892
		14	17	2937	45
		14	18	1754	1409
		14	19	1767	1087
		14	20	3430	2065
		14	21	4119	4076
		14	22	2212	648
		14	26	3610	3610
		14	27	4450	4450
		14	28	2896	2896
		14	29	1916	1916
		14	30	1571	1571
		14	31	16464	16464
		14	49	740	740
		14	50	4991	4991
		14	67	5330	1774
		14	68	1628	1626
		14	69	3302	3302
		14	70	310	310
		14	71	7617	7617
		14	72	744	744
		14	74	9121	9121
		14	75	1418	1418
		14	76	2607	2607
		14	79	1857	1857
		14	94	74005	42430
		14	95	6939	6939
		14	96	4593	4593
		14	97	4668	4668
		14	98	5238	5238
		14	99	1633	1633
		14	100	3388	3388
		14	101	986	986
		14	102	2997	2997

Piancastagnaio

Data evento	Comune	Foglio	Particella	Superficie catastale (ha)	Superficie interessata (ha)
		14	103	1836	1836
		14	104	556	556
		14	105	2382	2382
		14	106	6805	6805
		14	113	18449	18449
		14	114	18709	5225
		14	115	3839	3121
		14	116	3751	2726
		14	117	4671	4671
		14	118	13257	13257
		14	119	6855	6855
		14	120	29221	29221
		14	124	3448	135
		14	126	5023	4935
		14	128	13219	8855
		14	129	6334	5054
		14	142	879	879
		14	149	1854	1854
		14	150	1647	1647
		14	167	29239	29239
		14	168	5227	5227
		14	172	1049	1049
		14	178	1959	1959
		14	179	554	554
		14	180	2895	2895
		14	183	4883	4883
		14	184	300	300
		14	192	15	15
		14	193	7176	7176
		14	194	97	97
		14	195	2644	2644
		14	196	9	9
		14	197	8229	8228
		14	198	156	156
		14	199	3	3
		14	219	6924	1078
		14	221	1912	807
		14	223	392	3
		14	224	3909	3909
		14	225	231	231
		14	226	6800	6800
		14	227	62	62
		14	228	12	12
		14	244	3747	3747
		14	245	41	41
		14	246	1429	1429
		14	247	75	75
		14	249	139	139
		14	250	5677	5677
		14	251	184	184
		14	254	1845	1845
		14	255	23	23
		14	256	1378	1377

Piancastagnaio

Data evento	Comune	Foglio	Particella	Superficie catastale (ha)	Superficie interessata (ha)
		14	257	132	43
		14	258	1391	1391
		14	259	67	67
		14	260	1859	1859
		14	261	12	12
		14	262	669	669
		14	263	44	44
		14	265	6	6
		14	290	20	20
		14	291	1574	1383
		14	294	70	70
		14	299	40	40
		14	354	23	1
		14	357	3499	3499
		14	358	304	304
		14	359	389	389
		14	360	3999	3999
		14	361	6877	1922
		14	370	218	218
		14	391	3030	95
		14	395	39978	35151
		15	6	4422	4422
		15	10	4506	4506
		15	11	10094	10094
		15	13	1349	30
		15	14	7437	7437
		15	15	6888	6888
		15	16	2593	2593
		15	17	3681	3681
		15	18	7241	7241
		15	19	1946	1946
		15	20	41761	41761
		15	21	3128	3128
		15	22	4184	4184
		15	23	6839	6839
		15	24	34741	25337
		15	26	12064	12064
		15	27	2871	2620
		15	31	743	86
		15	34	17863	17863
		15	35	3928	3928
		15	36	2146	2146
		15	37	49538	49538
		15	38	9186	9186
		15	39	4569	4569
		15	40	609	609
		15	41	2873	2873
		15	42	4082	4082
		15	43	7173	7173
		15	44	3559	3559
		15	45	6061	6061
		15	46	4441	4441
		15	47	4287	4287

Piancastagnaio

Data evento	Comune	Foglio	Particella	Superficie catastale (ha)	Superficie interessata (ha)
		15	48	1309	1309
		15	49	1024	1024
		15	50	2993	2993
		15	51	14308	14308
		15	52	25922	25922
		15	53	11889	11889
		15	54	7729	7729
		15	56	5760	5760
		15	57	4734	4734
		15	59	25026	25026
		15	60	2157	2157
		15	63	2839	2839
		15	64	1689	1689
		15	65	4560	4560
		15	66	528	528
		15	67	1320	1320
		15	68	1807	1807
		15	69	3154	3154
		15	70	1067	1067
		15	71	3630	3630
		15	72	4622	4622
		15	73	1170	1170
		15	74	3488	3488
		15	75	1804	1804
		15	76	452	452
		15	77	4734	4734
		15	78	3735	3735
		15	79	2508	2508
		15	80	1154	1154
		15	81	1112	1112
		15	82	1624	1624
		15	83	6432	6432
		15	84	1174	1174
		15	85	1531	1531
		15	86	1657	1657
		15	87	2909	2909
		15	88	1225	1225
		15	89	2412	2412
		15	90	6646	6646
		15	91	553	553
		15	92	3854	3854
		15	93	1943	1943
		15	94	1610	1610
		15	95	4930	4930
		15	96	2120	2120
		15	97	183471	183471
		15	98	3925	3925
		15	99	2679	2679
		15	100	524	524
		15	101	3192	3192
		15	102	15015	15015
		15	103	746	746
		15	104	10366	10366

Piancastagnaio

Data evento	Comune	Foglio	Particella	Superficie catastale (ha)	Superficie interessata (ha)
		15	105	8947	8947
		15	106	1710	1710
		15	107	2814	2814
		15	108	1930	1930
		15	109	2857	2857
		15	110	933	933
		15	111	7088	7088
		15	112	4583	4583
		15	113	6011	6011
		15	114	7134	7134
		15	115	1462	1462
		15	116	554	554
		15	117	648	648
		15	118	3054	3054
		15	119	31628	10362
		15	120	11551	2906
		15	122	4773	4773
		15	123	1738	1738
		15	124	8	8
		15	125	561	561
		15	126	291	291
		15	127	38085	38085
		15	128	71	71
		15	129	14615	13369
		15	130	22	22
		15	131	306	306
		15	132	137	137
		15	133	1	1
		15	134	4068	4068
		15	135	2180	2180
		15	136	1396	1396
		15	137	1923	1923
		15	138	1947	1947
		15	139	451	451
		15	140	47	47
		15	141	174	174
		15	142	234	234
		15	144	592	592
		15	145	189	189
		15	146	1	1
		15	147	2	2
		15	148	541	541
		15	149	5	5
		15	150	6862	6862
		15	151	206	206
		15	152	8443	8443
		15	153	270	270
		15	154	10672	10672
		15	155	9	9
		15	156	83	83
		15	157	19535	19535
		15	158	170	170
		15	159	369	369

Piancastagnaio

Data evento	Comune	Foglio	Particella	Superficie catastale (ha)	Superficie interessata (ha)
		15	160	30062	30062
		15	161	448	448
		15	162	14833	4766
		15	163	2	2
		15	164	180	180
		15	165	67	67
		15	166	2578	2578
		15	167	109	109
		15	168	94	94
		15	169	91	90
		15	170	8125	8125
		15	171	928	61
		15	172	40099	40099
		15	173	13178	13178
		15	174	14795	14795
		22	10	20434	738
		22	16	36688	923
		22	17	9498	50
		22	19	13013	11544
		22	20	1206	168
		22	28	7915	7915
		22	29	9244	9244
		22	30	37508	17678
		22	31	13336	13336
		22	32	9744	9744
		22	33	14438	14438
		22	34	13475	13475
		22	35	7686	7686
		22	36	304	304
		22	37	28	22
		22	38	4647	4647
		22	39	3836	3810
		22	40	25062	25062
		22	41	1856	1856
		22	42	63385	24783
		22	45	12102	2584
		22	46	2705	1081
		22	52	2700	2035
		22	53	10954	10954
		22	54	7029	1976
		22	65	1739	958
		22	66	6989	6838
		22	67	2322	2322
		22	68	2190	2190
		22	69	1987	1987
		22	70	4276	4276
		22	71	1698	1698
		22	72	18219	18219
		22	73	13761	13761
		22	75	4564	4564
		22	76	3876	3876
		22	77	3964	3014
		22	78	3805	3805

Piancastagnaio

Data evento	Comune	Foglio	Particella	Superficie catastale (ha)	Superficie interessata (ha)
		22	79	1485	1485
		22	80	1897	1897
		22	81	46	46
		22	82	2315	2315
		22	83	2176	2176
		22	84	1745	1745
		22	85	193	193
		22	86	2641	654
		22	88	2834	2834
		22	89	2229	2229
		22	90	3269	3269
		22	91	2505	2505
		22	92	306	306
		22	93	2659	2659
		22	94	1013	1013
		22	95	897	897
		22	96	4110	4110
		22	97	2617	2617
		22	98	3043	3043
		22	99	1098	1094
		22	129	11363	42
		22	135	94225	89391
		22	142	19494	11259
		22	143	10690	7527
		22	144	4686	2164
		22	148	6450	1486
		22	149	8648	693
		22	154	12305	192
		23	9	57499	39867
		23	10	1097	1097
		23	11	415	415
		23	12	20	20
		23	13	1381	1381
		23	14	59113	44965
		23	15	701	566
		23	17	831	831
		23	18	31902	31902
		23	19	3357	3277
		23	20	3058	426
		23	22	3037	169
		23	24	6166	6166
		23	25	3645	3645
		23	26	7914	7914
		23	27	3319	3319
		23	28	25017	25017
		23	29	3686	3686
		23	30	2649	366
		23	33	4406	4406
		23	34	9902	9902
		23	39	1506	42
		23	41	3001	3001
		23	42	920	920
		23	43	3596	3596

Piancastagnaio

Data evento	Comune	Foglio	Particella	Superficie catastale (ha)	Superficie interessata (ha)
		23	44	3783	3783
		23	48	3556	19
		23	49	3600	2376
		23	50	5513	5508
		23	51	2133	2133
		23	52	3328	2545
		23	53	1603	1603
		23	54	2726	2047
		23	55	5003	2292
		23	57	5709	5115
		23	58	370	370
		23	59	1288	1288
		23	60	3456	3456
		23	61	940	940
		23	62	912	912
		23	63	591	591
		23	64	2649	842
		23	66	2756	2115
		23	72	2532	125
		23	74	2923	429
		23	75	4825	4379
		23	76	3517	3517
		23	77	4469	4469
		23	78	1924	1924
		23	79	996	996
		23	80	1233	1233
		23	81	873	873
		23	82	892	892
		23	83	1651	1651
		23	84	1557	1557
		23	85	2340	2340
		23	86	2984	2984
		23	88	3104	607
		23	89	29	29
		23	90	2490	2490
		23	93	3803	3803
		23	94	2472	2472
		23	95	765	765
		23	100	2231	1798
		23	101	3365	3365
		23	104	1088	1088
		23	105	973	973
		23	106	5976	5976
		23	107	25	25
		23	112	5811	2251
		23	113	1540	51
		23	114	2444	2347
		23	115	2032	1550
		23	116	6263	4099
		23	118	5049	81
		23	119	6573	294
		23	120	3877	1496
		23	121	1688	620

Piancastagnaio

Data evento	Comune	Foglio	Particella	Superficie catastale (ha)	Superficie interessata (ha)
		23	131	3348	3348
		23	132	2823	2823
		23	136	2914	15
		23	137	5970	125
		23	145	2493	6
		23	146	12437	232
		23	171	1460	32
		23	173	1806	64
		23	179	2072	650
		23	180	2015	378
		23	189	2000	1333
		23	190	1678	1678
		23	191	2101	2101
		23	192	1771	1165
		23	193	1719	83
		23	194	1192	1093
		23	195	1192	1020
		23	196	2244	634
		23	197	3505	248
		23	198	1648	86
		23	200	1490	1352
		23	201	1698	1698
		23	202	1698	1698
		23	203	1905	1905
		23	204	1820	1820
		23	205	2565	2565
		23	206	2097	2097
		23	207	1812	1758
		23	208	1980	1969
		23	209	2115	2115
		23	210	2079	2028
		23	211	1819	277
		23	215	1046	1002
		23	221	1703	86
		23	222	1595	176
		23	243	1665	1546
		23	244	2309	2309
		23	245	3205	1696
		23	246	3550	1128
		23	247	2770	2398
		23	248	585	585
		23	249	1806	1806
		23	250	3800	2231
		23	256	1862	63
		23	261	1403	62
		23	263	1533	79
		23	266	3217	3217
		23	267	3242	3242
		23	268	2767	863
		23	269	1959	1735
		23	270	1902	548
		23	278	3187	347
		23	281	4943	4325

Piancastagnaio

Data evento	Comune	Foglio	Particella	Superficie catastale (ha)	Superficie interessata (ha)
		23	282	2017	2017
		23	287	2341	1397
		23	290	1855	1855
		23	292	2289	2289
		23	294	1319	1319
		23	295	1198	1198
		23	296	1044	1044
		23	297	503	503
		23	298	1145	1145
		23	299	924	924
		23	300	954	954
		23	301	980	980
		23	302	1123	1123
		23	304	9874	3704
		23	305	9356	9356
		23	306	55	55
		23	307	53	53
		23	308	22	22
		23	309	2414	2414
		23	310	1569	1569
		23	321	3621	3621
		23	323	56	56
		23	324	2257	100
		23	325	79	79
		23	326	1577	1452
		23	327	251	251
		23	328	312	312
		23	341	948	948
		23	342	1873	1873
		23	343	1171	1171
		23	344	2028	2028
		23	345	2433	2433
		23	346	255	255
		23	347	1753	1753
		23	348	921	921
		23	349	3720	3588
		23	350	2125	2125
		23	352	47	5
		23	354	1366	1366
		23	355	2397	2195
		23	360	2943	512
		24	1	17341	17341
		24	2	10799	10799
		24	3	10248	10248
		24	4	280	280
		24	5	1790	1790
		24	6	3195	3195
		24	8	1612	1612
		24	9	2320	2320
		24	10	2485	2485
		24	11	2876	2876
		24	12	1981	1981
		24	13	2999	2999

Piancastagnaio

Data evento	Comune	Foglio	Particella	Superficie catastale (ha)	Superficie interessata (ha)
		24	14	8586	8586
		24	15	3969	1441
		24	16	3460	3460
		24	17	2367	2367
		24	18	3127	3127
		24	19	3365	3365
		24	20	794	794
		24	21	2369	2369
		24	22	1743	1743
		24	23	710	710
		24	24	3152	3152
		24	25	3321	3321
		24	26	4661	4661
		24	27	1595	1595
		24	28	840	840
		24	29	2395	2395
		24	30	1673	1673
		24	31	2275	2275
		24	32	6738	6738
		24	33	12479	12479
		24	34	4755	4755
		24	35	1744	1744
		24	36	7276	7276
		24	37	4997	4997
		24	38	2172	2172
		24	39	5203	5203
		24	40	5108	5105
		24	41	4431	4410
		24	42	4163	4097
		24	43	4693	4693
		24	44	5141	5141
		24	45	4750	4750
		24	46	4685	4685
		24	47	6202	6202
		24	48	2109	2109
		24	49	5012	5012
		24	50	2162	2162
		24	51	1657	1657
		24	53	7943	7943
		24	54	2563	2563
		24	55	1904	1904
		24	56	2886	2886
		24	57	1784	1784
		24	58	2119	2119
		24	59	2804	2804
		24	60	10555	10555
		24	61	2789	2789
		24	62	2682	2682
		24	63	2551	2551
		24	64	1452	1452
		24	66	1851	1851
		24	67	10123	10123
		24	68	4553	4553

Piancastagnaio

Data evento	Comune	Foglio	Particella	Superficie catastale (ha)	Superficie interessata (ha)
		24	70	8182	8182
		24	71	3488	3488
		24	72	3981	3981
		24	73	200	200
		24	74	15491	15491
		24	75	603	603
		24	77	962	962
		24	78	109	107
		24	80	19178	14412
		24	81	5298	5298
		24	82	3954	3954
		24	83	4648	4648
		24	84	4647	4312
		24	85	14810	10989
		24	87	3070	1502
		24	88	3148	1435
		24	89	6056	1514
		24	90	4918	86
		24	97	5369	241
		24	98	2514	99
		24	118	16115	16115
		24	121	13627	13627
		24	122	10619	10619
		24	123	2211	2211
		24	124	2674	2674
		24	125	3512	3512
		24	130	13578	13453
		24	131	2211	2211
		24	133	2637	2637
		24	134	588	588
		24	135	862	862
		24	136	2043	2043
		24	138	3123	3123
		24	139	1224	1224
		24	140	65	65
		24	141	285	285
		24	142	12680	12680
		24	143	7	7
		24	144	18	1
		24	145	303	303
		24	146	9	9
		24	147	108	1
		24	148	267	267
		24	149	74	63
		24	150	229	229
		24	151	12	12
		24	152	180	180
		24	153	60	60
		24	154	1	1
		24	155	242	242
		24	156	274	274
		24	157	656	656
		24	158	2568	2568

Piancastagnaio

Data evento	Comune	Foglio	Particella	Superficie catastale (ha)	Superficie interessata (ha)
		24	159	304	304
		24	160	775	775
		24	161	67	67
		24	162	726	726
		24	163	1139	1139
		24	164	34	34
		24	165	334	334
		24	166	230	230
		24	167	2292	2292
		24	169	92	92
		24	170	253	253
		24	171	107	107
		24	172	146	146
		24	173	102	102
		24	177	425	425
		24	178	220	220
		24	179	309	309
		24	180	467	467
		24	181	196	196
		24	182	8929	8929
		24	183	25	25
		24	184	2398	2398
		24	185	4	4
		24	186	49	49
		24	187	196	196
		24	188	1491	1491
		24	189	3753	3753
		24	190	441	441
		24	191	1948	1948
		24	192	126	126
		24	193	10	10
		24	194	40	40
		24	195	24	24
		24	196	106	106
		24	197	1133	1133
		24	198	199	199
		24	199	4916	4401
		24	200	2770	2770
		24	201	1076	1076
		24	202	1952	1952
		24	203	961	961
		24	204	871	871
		24	205	4654	4654
		24	206	65	65
		24	207	226	226
		24	208	646	646
		24	209	692	692
		24	210	159	159
		24	211	9	9
		24	212	774	774
		24	213	190	182
		24	216	8327	8327
		24	218	11271	11271

Piancastagnaio

Data evento	Comune	Foglio	Particella	Superficie catastale (ha)	Superficie interessata (ha)
		24	220	12760	12760
		24	221	493	493
		25	1	2130	194
		25	6	142	12
		25	10	757	757
		25	13	545	545
		25	14	1224	1224
		25	15	1476	1476
		25	16	1972	1972
		25	18	3215	3215
		25	19	6166	6166
		25	20	1969	1950
		25	21	2669	1808
		25	22	1926	1926
		25	23	1369	1367
		25	41	1771	1771
		25	43	3926	3926
		25	44	2016	2016
		25	45	840	840
		25	46	1416	1416
		25	47	543	543
		25	48	1748	1748
		25	49	369	369
		25	50	7649	7649
		25	51	7055	7055
		25	52	1103	1103
		25	53	3431	3431
		25	54	1742	1742
		25	55	1318	1318
		25	56	2993	2993
		25	57	634	634
		25	58	13	13
		25	59	9999	2844
		25	60	7849	214
		25	66	2834	2834
		25	67	82	82
		25	68	1749	1749
		25	69	593	593
		25	70	647	647
		25	71	3545	3501
		25	72	1665	1642
		25	73	1136	1136
		25	74	1094	1094
		25	75	1152	1152
		25	76	1101	16
		25	77	2660	771
		25	78	1150	1148
		25	79	802	802
		25	80	7754	6286
		25	81	614	614
		25	82	3177	1549
		25	83	123	78
		25	84	2357	2227

Piancastagnaio					
Data evento	Comune	Foglio	Particella	Superficie catastale (ha)	Superficie interessata (ha)
		25	85	998	633
		25	86	1473	1473
		25	87	1639	1089
		25	99	1944	1910
		25	100	1371	1371
		25	101	1197	1197
		25	102	1271	1271
		25	103	2341	2079
		25	104	5726	1767
		25	105	5662	1658
		25	107	3432	171
		25	113	2289	18
		25	128	4022	1303
		25	129	1848	231
		25	131	7271	1062
		25	132	3797	1004
		25	224	748	121
		25	226	894	894
		25	228	484	484
		25	230	1173	1173
		25	231	1020	1020
		25	232	439	244
		25	233	433	146
		25	234	648	177
		25	236	234	97
		25	237	616	564
		25	238	23	1
		25	239	78	75
		25	240	408	408
		25	241	5	5
		25	242	579	579
		25	243	79	79
		25	244	458	458
		25	245	674	87
		25	246	397	397
		25	247	714	714
		25	248	126	12
		25	249	181	178
		25	250	1635	1635
		25	251	23	23
		25	252	1242	1242
		25	253	2	2
		25	254	2	2
		25	255	6	6
		25	256	133	133
		25	257	54	54
		25	258	1065	1065
		25	263	529	29
		25	264	201	201
		25	265	17	17
		25	266	40	40
		25	267	48	48
		26	1	30822	9604

Piancastagnaio					
Data evento	Comune	Foglio	Particella	Superficie catastale (ha)	Superficie interessata (ha)
		26	2	180	180
		26	5	25531	201
		26	11	2491	65
		26	12	1741	951
		26	13	6667	92
		26	14	15620	34
		26	40	3911	3169
		26	41	1154	1153
		26	42	494	494
		26	43	369	369
		26	44	2031	2031
		26	45	2640	2640
		26	46	5347	330
		26	47	792	792
		26	48	4808	4808
		26	49	18203	1536
		26	78	1745	1744
		26	80	2475	2471
		26	81	2570	2279
		26	82	5242	781
		26	192	398	398
		26	193	299	299
		26	194	3	3
		26	195	4	4
		26	236	15931	12769
		26	239	12479	12479
		26	240	106	106
		26	242	126920	18149
		26	249	126920	18149
		27	2	1951	1948
		27	3	2633	1592
		27	4	1835	166
		27	10	760	760
		27	11	2164	2164
		27	12	8259	8176
		27	13	7001	6612
		27	23	2224	2224
		27	24	54	54
		27	25	2638	2638
		27	26	2418	2418
		27	27	11556	11556
		27	28	1198	1198
		27	29	19514	18890
		27	30	39452	13313
		27	57	49229	17434
		27	62	8044	285
		27	65	18650	18650
		27	66	27798	20128
		27	68	3988	3988
		27	69	2227	2227
		27	85	49347	360
			totale superficie interessata		4280374
21/07/2017	Piancastagnaio	4	124	3103	1692

Piancastagnaio

Data evento	Comune	Foglio	Particella	Superficie catastale (ha)	Superficie interessata (ha)
		4	211	2709	271
		12	65	905	282
		12	66	4855	1924
		12	67	20	20
		12	68	3584	3487
		12	69	1639	1632
		12	70	1129	1129
		12	72	386	376
		12	75	537	537
		12	76	409	409
		12	77	7911	6084
		12	100	2620	2620
		12	101	87	29
		12	246	3004	8
		12	248	1493	228
		12	253	1488	1261
		12	278	6792	6788
		12	279	1637	1637
		12	280	72	72
		12	281	123	60
		12	282	4794	4471
		12	283	13653	2233
		12	285	5513	1590
		12	287	296	296
		12	288	5867	5832
		12	289	10558	10207
		12	290	16131	3261
		12	292	5204	5204
		12	293	69	69
		12	294	4596	4596
		12	295	1152	1002
		12	296	6273	6273
		12	297	1369	1320
		12	298	1148	24
		12	299	651	651
		12	313	2015	598
		12	314	1277	183
		12	322	1598	29
		12	323	335	5
		12	324	512	450
		12	325	1053	535
		12	435	2780	655
		12	436	476	64
			totale superficie interessata		80094