



RILIEVO PLANOALTIMETRICO Scala 1:500

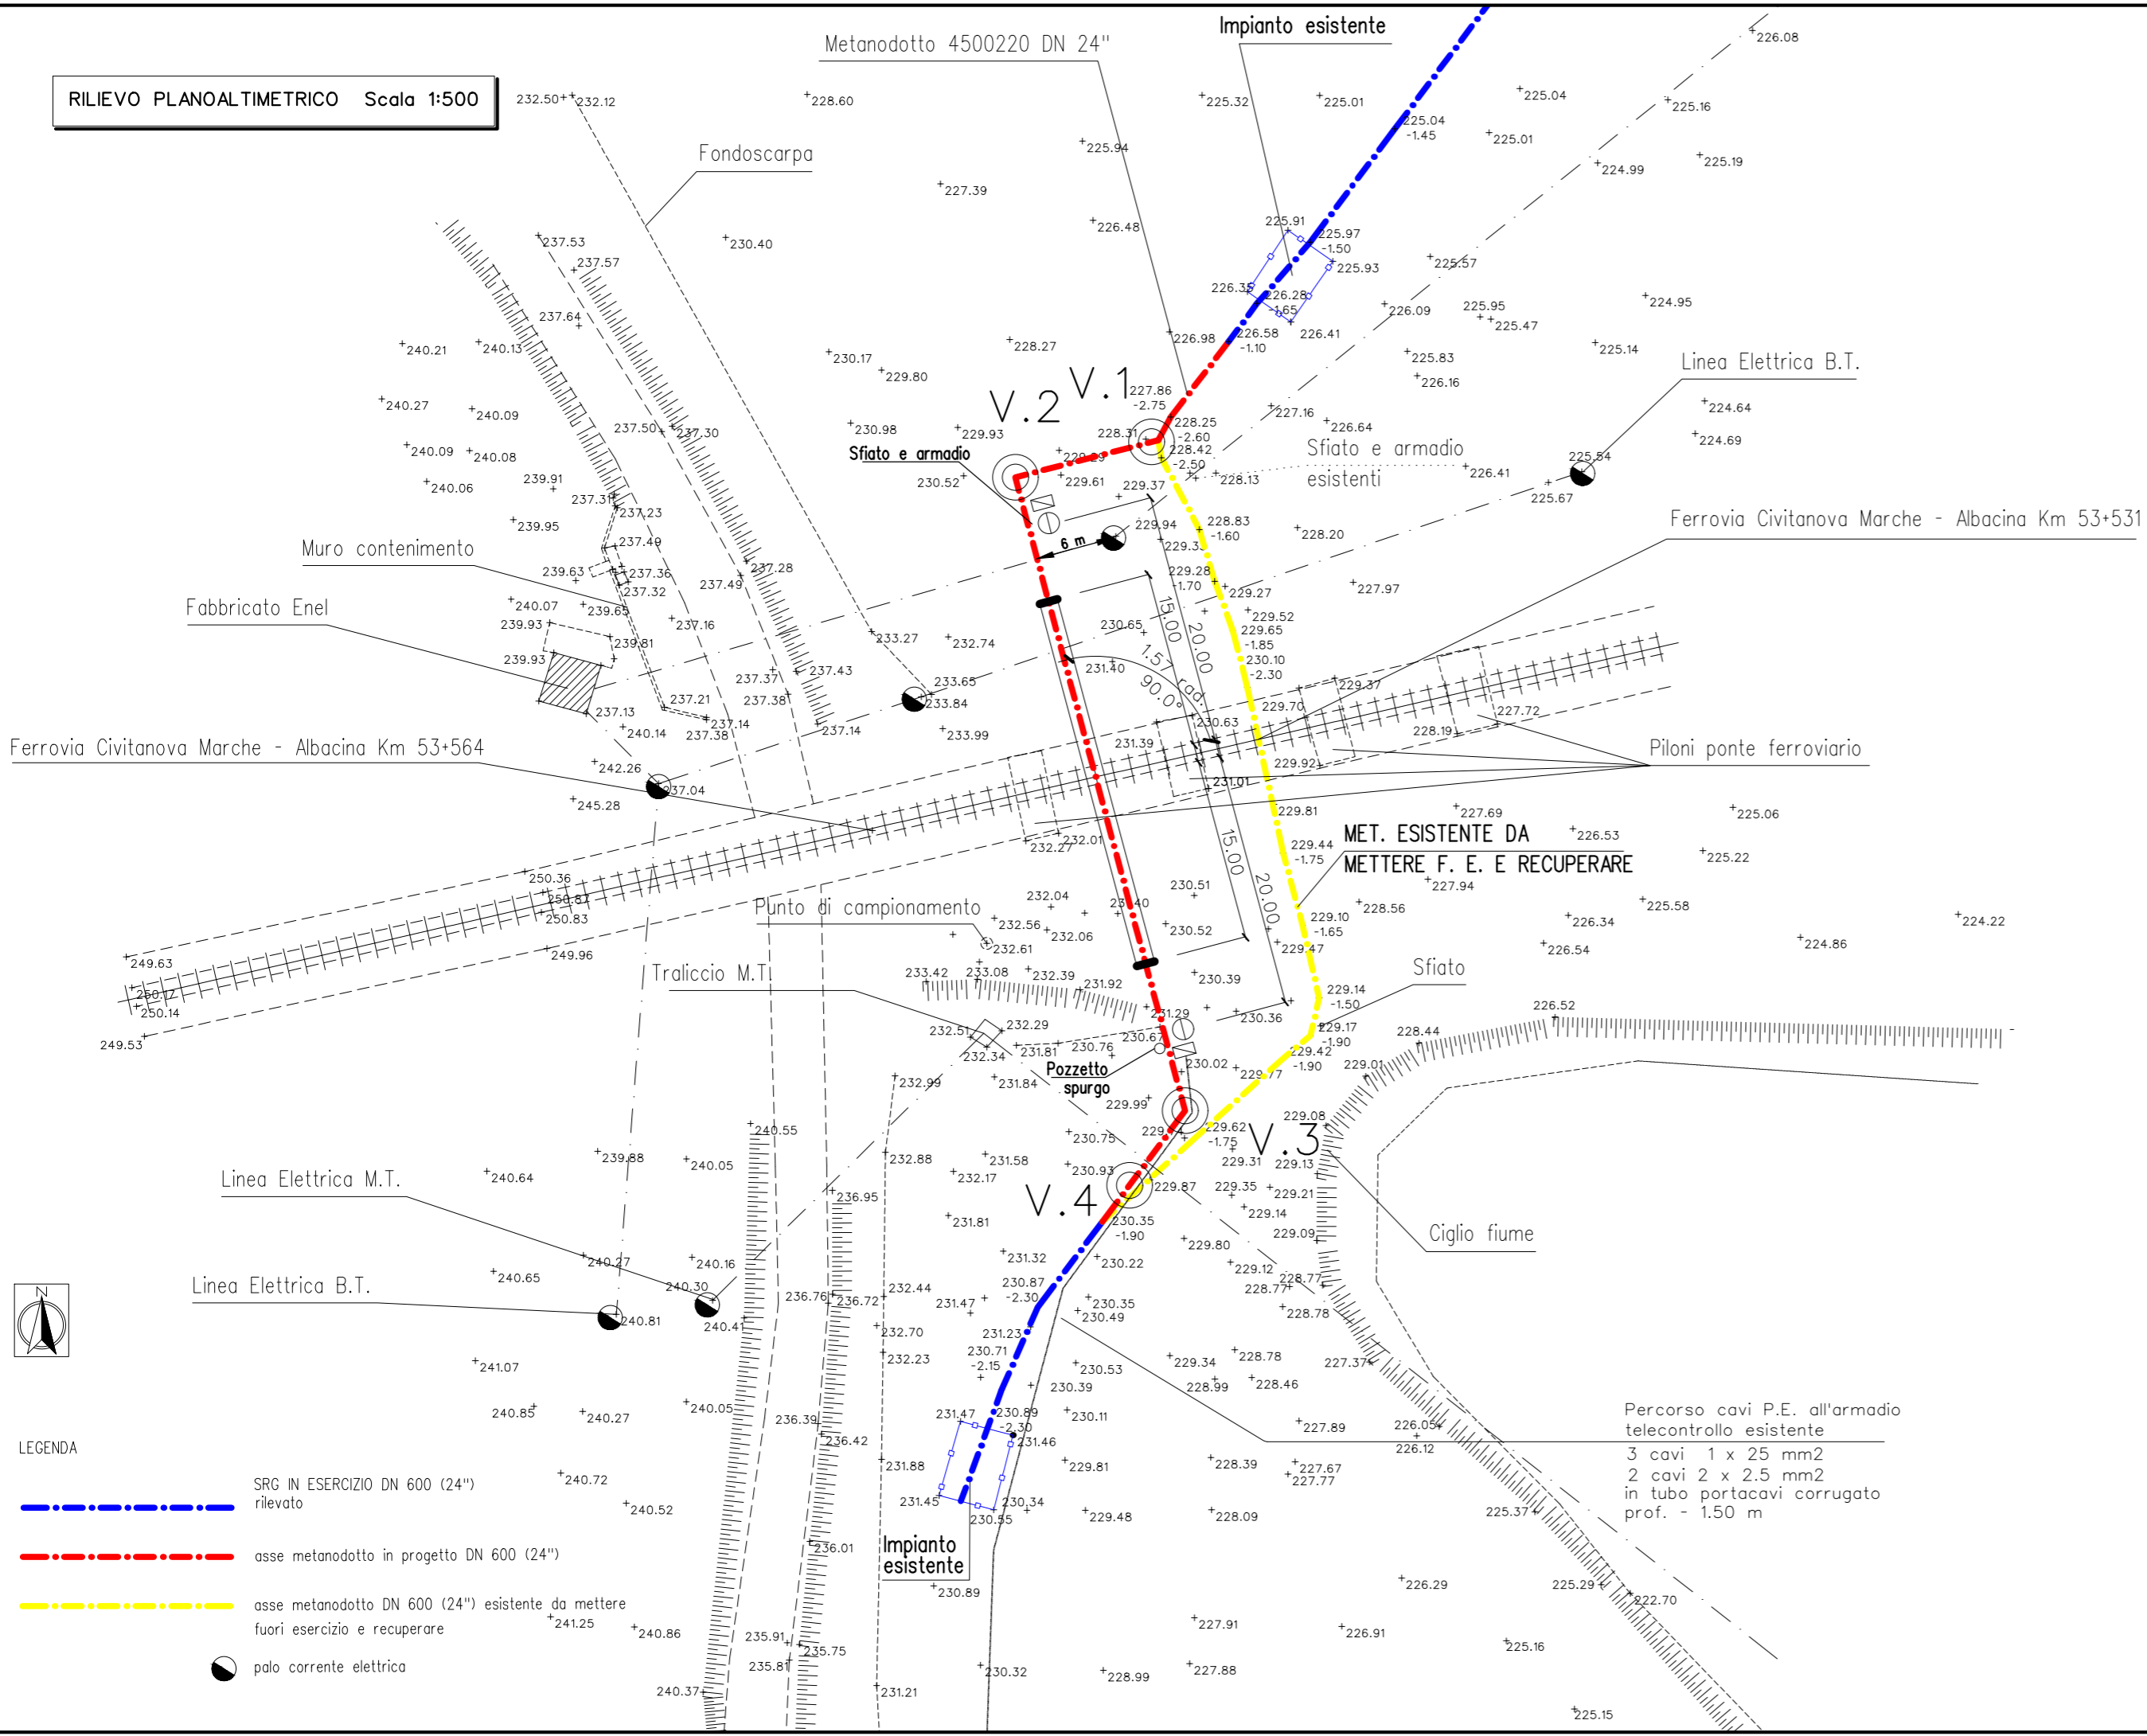

- LEGENDA
- SRG IN ESERCIZIO DN 600 (24") rilevato
 - asse metanodotto in progetto DN 600 (24")
 - asse metanodotto DN 600 (24") esistente da mettere fuori esercizio e recuperare
 - palo corrente elettrica

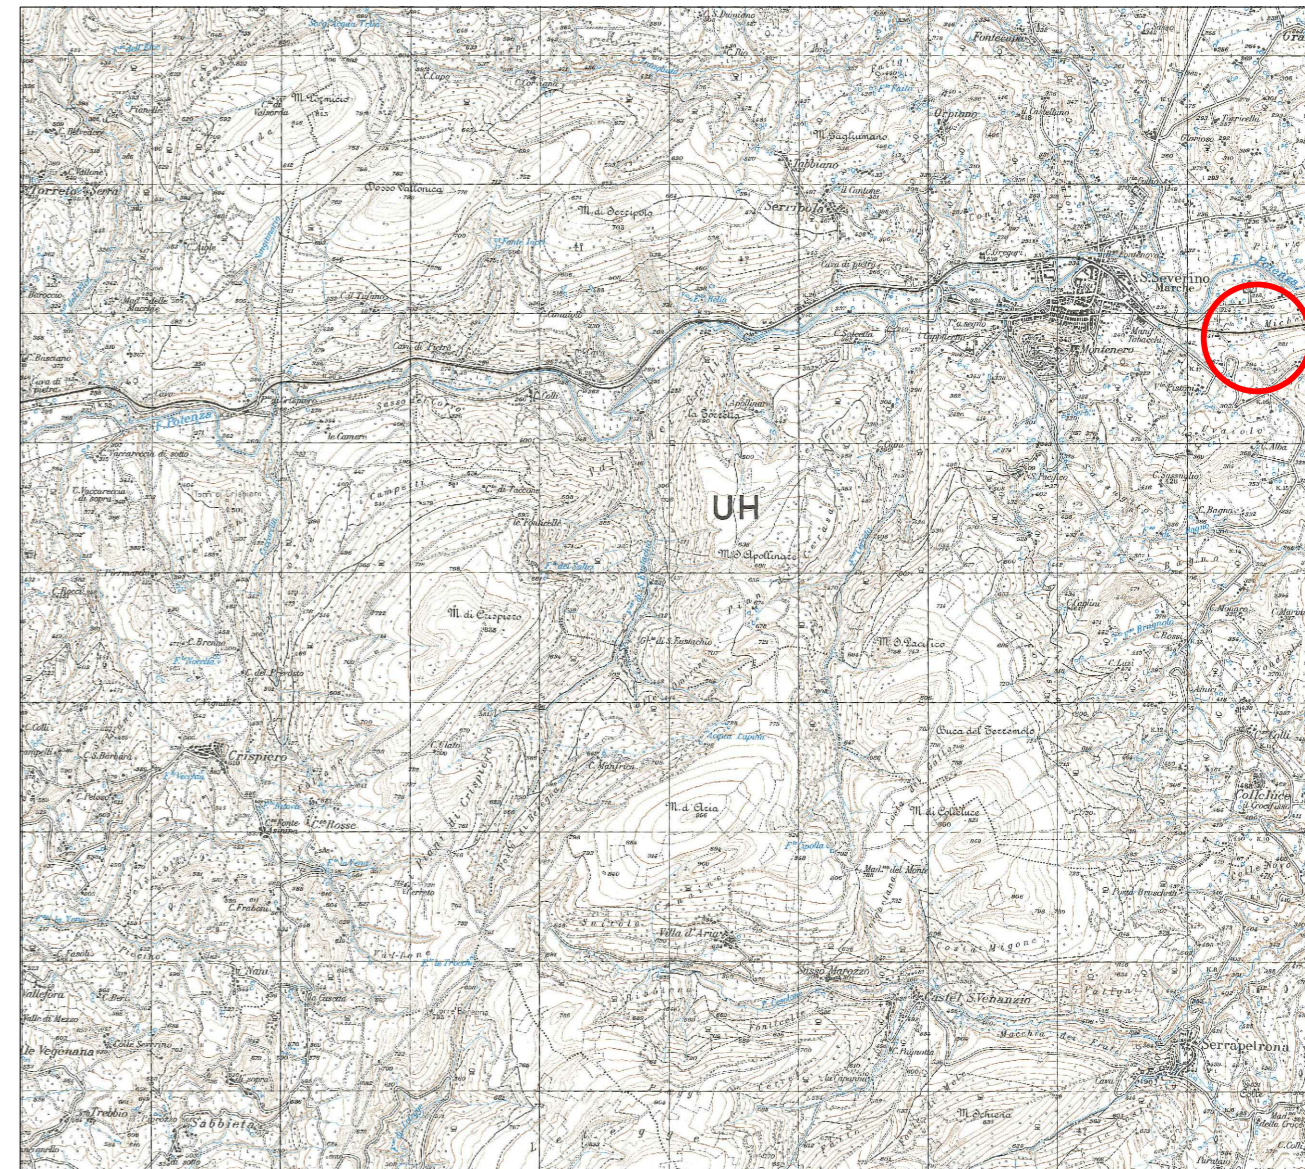

Corografia comune di San Severino Marche (MC)

03	23-07-2018	Aggiornamento	P. Salvucci	D. Lo Iacono	D. Lo Iacono
02	11-06-2018	Emissione per approvazione	P. Salvucci	D. Lo Iacono	D. Lo Iacono
01	06-06-2018	Emissione per approvazione	P. Salvucci	D. Lo Iacono	D. Lo Iacono
00	14-05-2018	Emissione per commenti	P. Salvucci	D. Lo Iacono	D. Lo Iacono

REV.	DATA	DESCRIZIONE	DISEGN.	CONTR.	APPROV.
		Proprietario	Progettista		DISEGNO
					BO-6331/2

Impianto n.: 4500220		REVISIONE	03
Metanodotto Recanati - Foligno DN 600 (24"): variante DN 600 (24") per rifacimento attraversamento ferrovia Civitanova - Albacina in Comune di San Severino Marche (MC) - DN 600 (24"), DP 70 bar		COMMESSA	NR/18132/R-L01
		COD. TEC.	9111150
		SCALA	1:500

RILIEVO PLANO-ALTIMETRICO		sostituisce il sostituito dal	
---------------------------	--	----------------------------------	--