


Ferrovia Civitanova Marche Albacina
progressiva km 53+527

SEZIONE C-D Scala 1:100

Ferrovia Civitanova Marche Albacina
progressiva km 53+540

piano ferro-ferrovia

DISEGNI DI RIFERIMENTO		N.
Planimetria con tracciato "a vista"		BO-6331/2
Planimetrie PRG vincoli		BO-6331/3
Vista tracciato		BO-6331/4

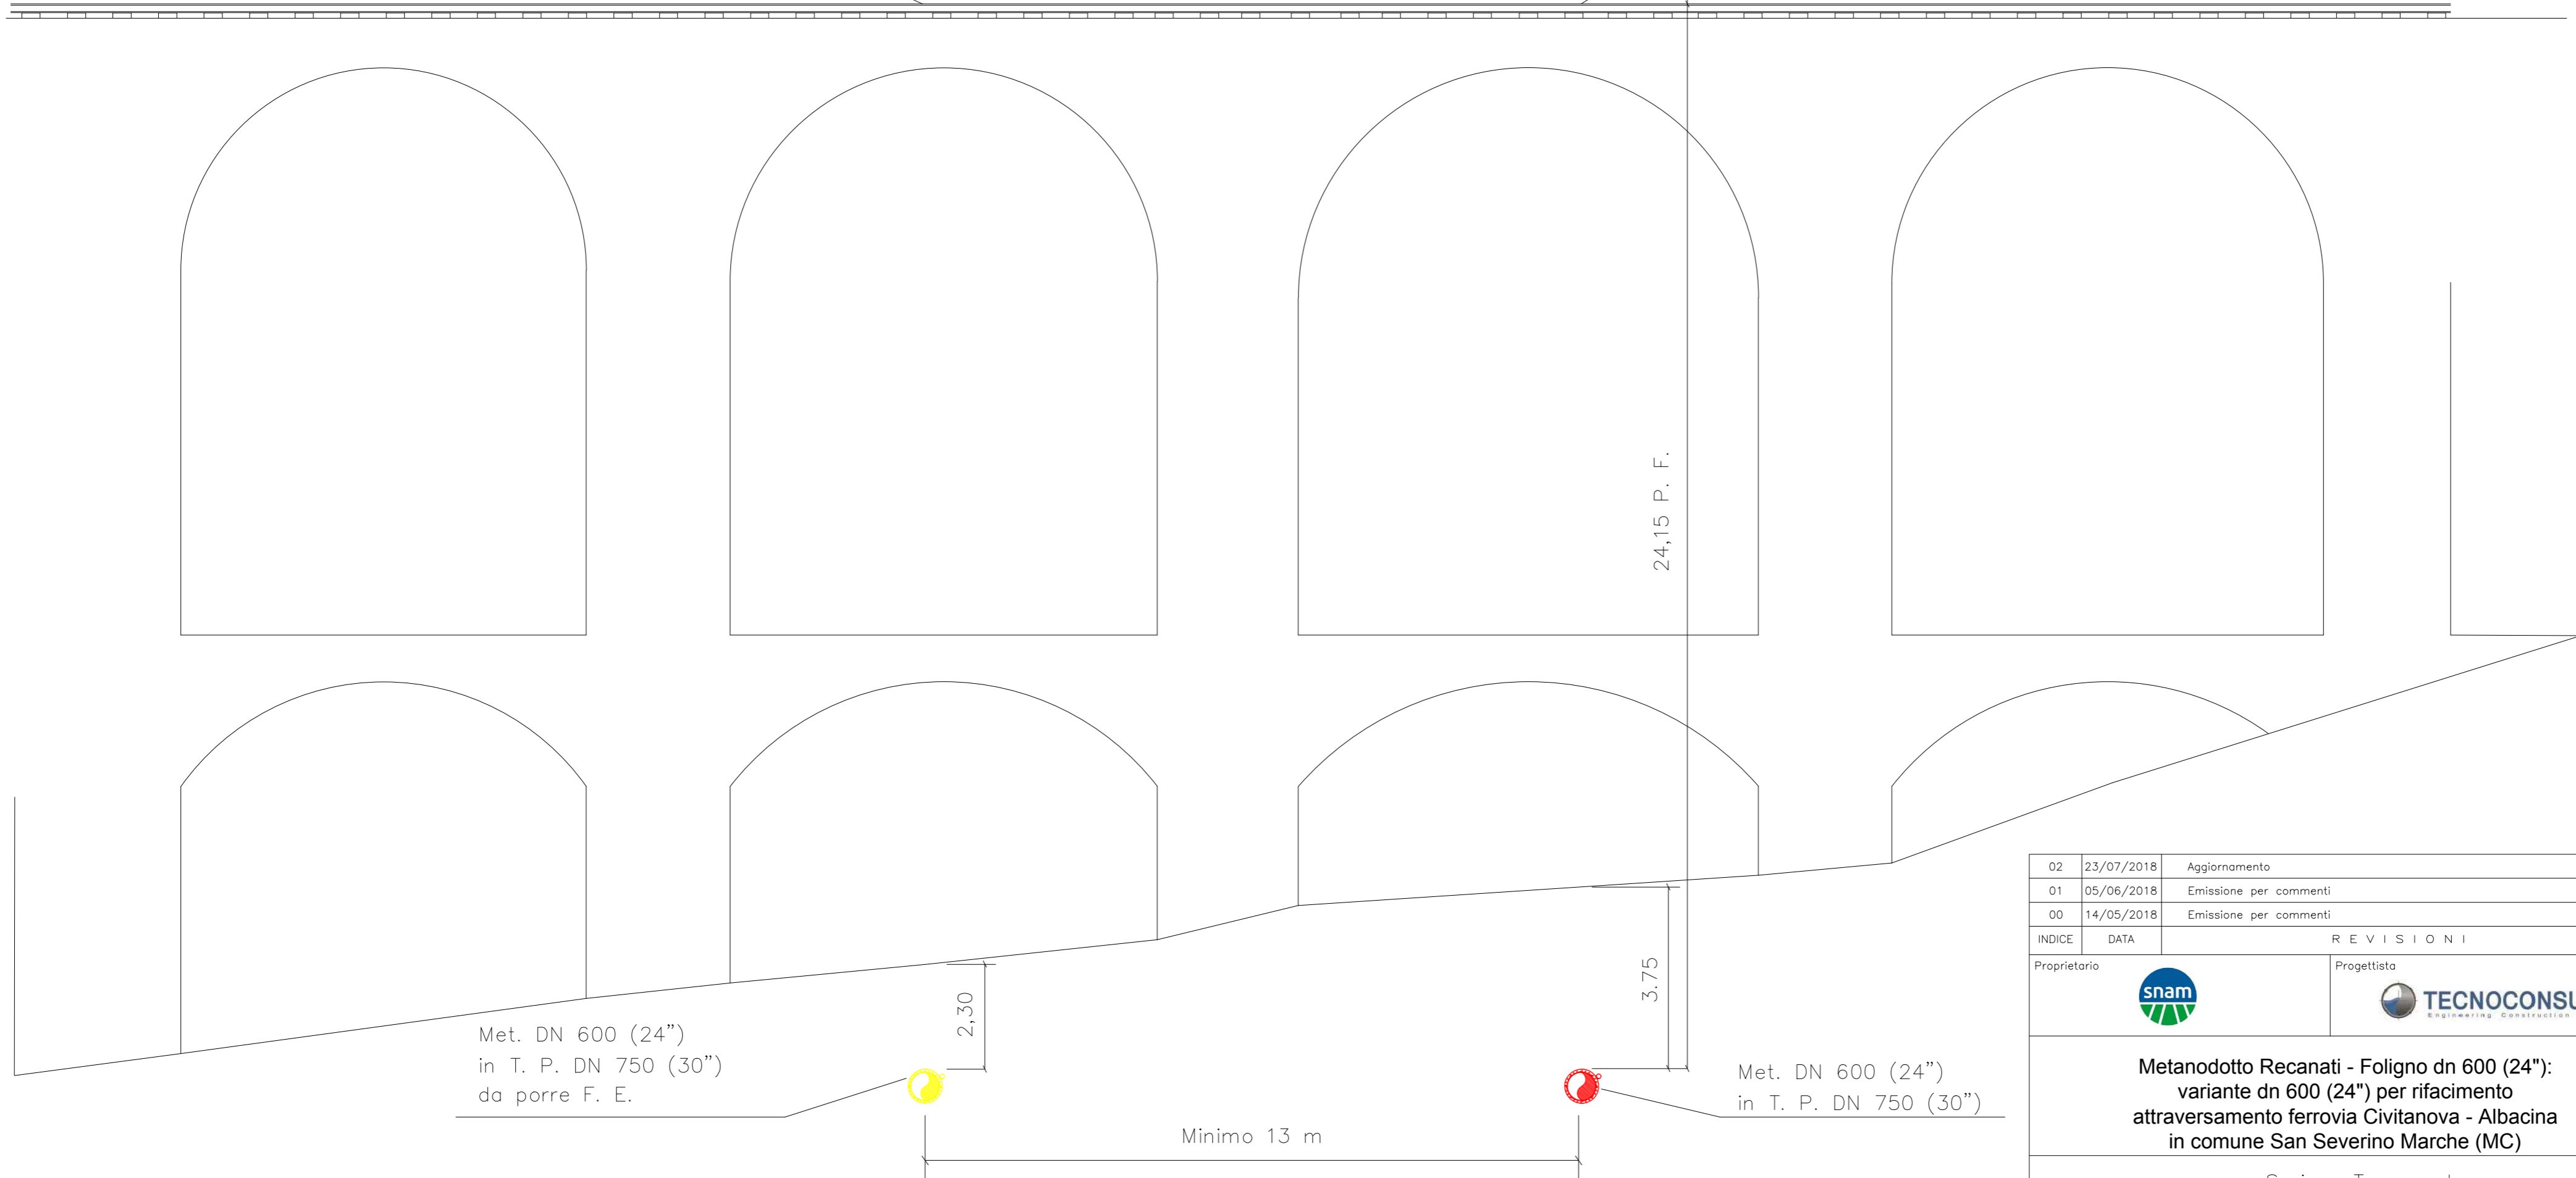

INDICE	DATA	REVISIONI	ELABORATO	VERIFICATO	APPROVATO
02	23/07/2018	Aggiornamento	R. Iervolino	P. Salvucci	D. Lo Iacono
01	05/06/2018	Emissione per commenti	R. Iervolino	P. Salvucci	D. Lo Iacono
00	14/05/2018	Emissione per commenti	P. Salvucci	P. Salvucci	D. Lo Iacono

Proprietario		Progettista		Dis.	BO-6331/9
				Fg 1 di 1	

<p>Metanodotto Recanati - Foligno dn 600 (24"): variante dn 600 (24") per rifacimento attraversamento ferrovia Civitanova - Albacina in comune San Severino Marche (MC)</p>					
Comm. NR/18132/R-L01					
INDICE	00	01	02		
Scala	1:100				

Sezione Trasversale					
---------------------	--	--	--	--	--