CONFINI AMMINISTRATIVI

# DATI CARATTERISTICI

**DATI DI COSTRUZIONE**

PRESSIONE DI PROGETTO **75.0** bar
PRESSIONE MASSIMA DI ESERCIZIO (MOP) **64.0** bar
GRADO DI UTILIZZAZIONE DICHIARATO **f - 0.72**
DIAMETRO PREVALENTE = **600.0 (DN)**

REALIZZATO IN CONFORMITA' AL **D.M. 17/04/2008**
CONFORMITA' AL D.M NUMERO **D.M. 17/04/2008**
PER MODIFICHE REALIZZATE SUCCESSIVAMENTE

**RIVESTIMENTO GIUNTI DI SALDATURA**

Fasce Term. C-50 Gasd. A.07.10.02

**DATI GENERALI**

DN **600** SP **11.1** **(UNI-EN)** **22.00** m

**LUNGHEZZA TOTALE IMPIANTO 22.00 m.**

**FASE EMISSIONE Permessi**

PLANIMETRIA 1:1000

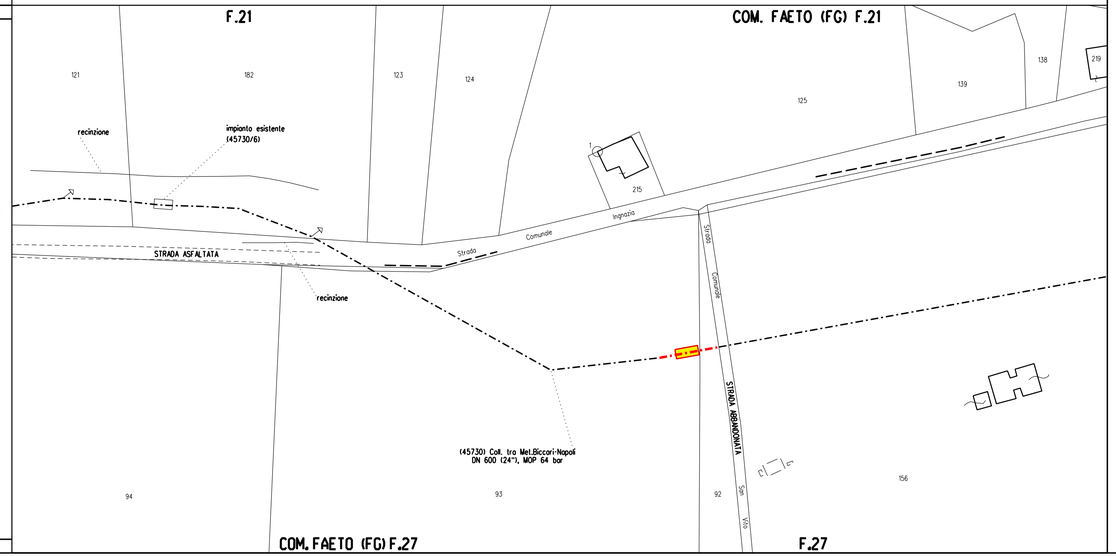


CONFINI AMMINISTRATIVI

# LEGENDA

SIMBOLI DI LINEA

Metanodotto in progetto

Altri metanodotti

Vn Vertice

Pn Picchetto

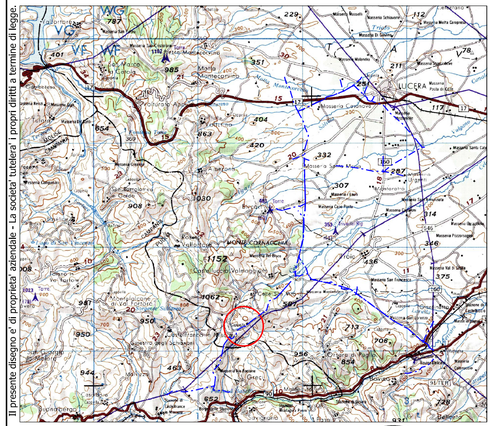
LUCERA
MONTE CORVINO
Masseria Santa Lucia
Masseria Fiorentino
Masseria Ferrante
Masseria Cuoco Pietro
Masseria Lisciadro
Masseria San Francesco
Masseria Ferrante
Masseria Ferrante
Masseria Ferrante