

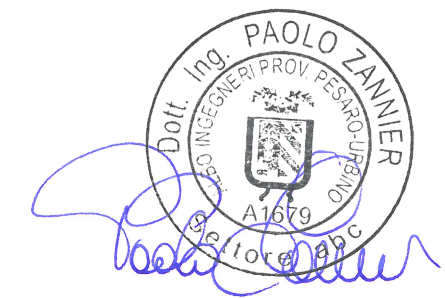


CTR F. 420073

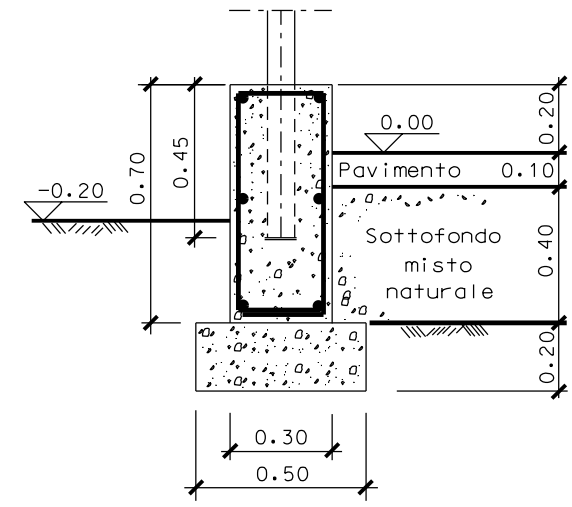


INDICE	DATA	REVISIONI	ELABORATO	VERIFICATO	APPROVATO
01	22-06-18	RIEMISSIONE	MAGLI	ANTOGNOLI	CAPRIOTTI
00	07-12-17	EMISSIONE	MAGLI	ANTOGNOLI	CAPRIOTTI
			Dis. SI-201		
INTERVENTI SUL MET. BICCARI-NAPOLI DN 600 (24"), MOP 64 bar Var. inserimento impianto di linea con telecontrollo			Fg. 1 di 2		
			Comm. NR/17098		
			INDICE	00	01
			Scala ----		
SCHEDA IMPIANTO Comune di Faeto			Sostituisce il Sostituito dal		


Il presente disegno e' di proprieta' aziendale - La Societa' tutelera' i propri diritti a termini di legge.

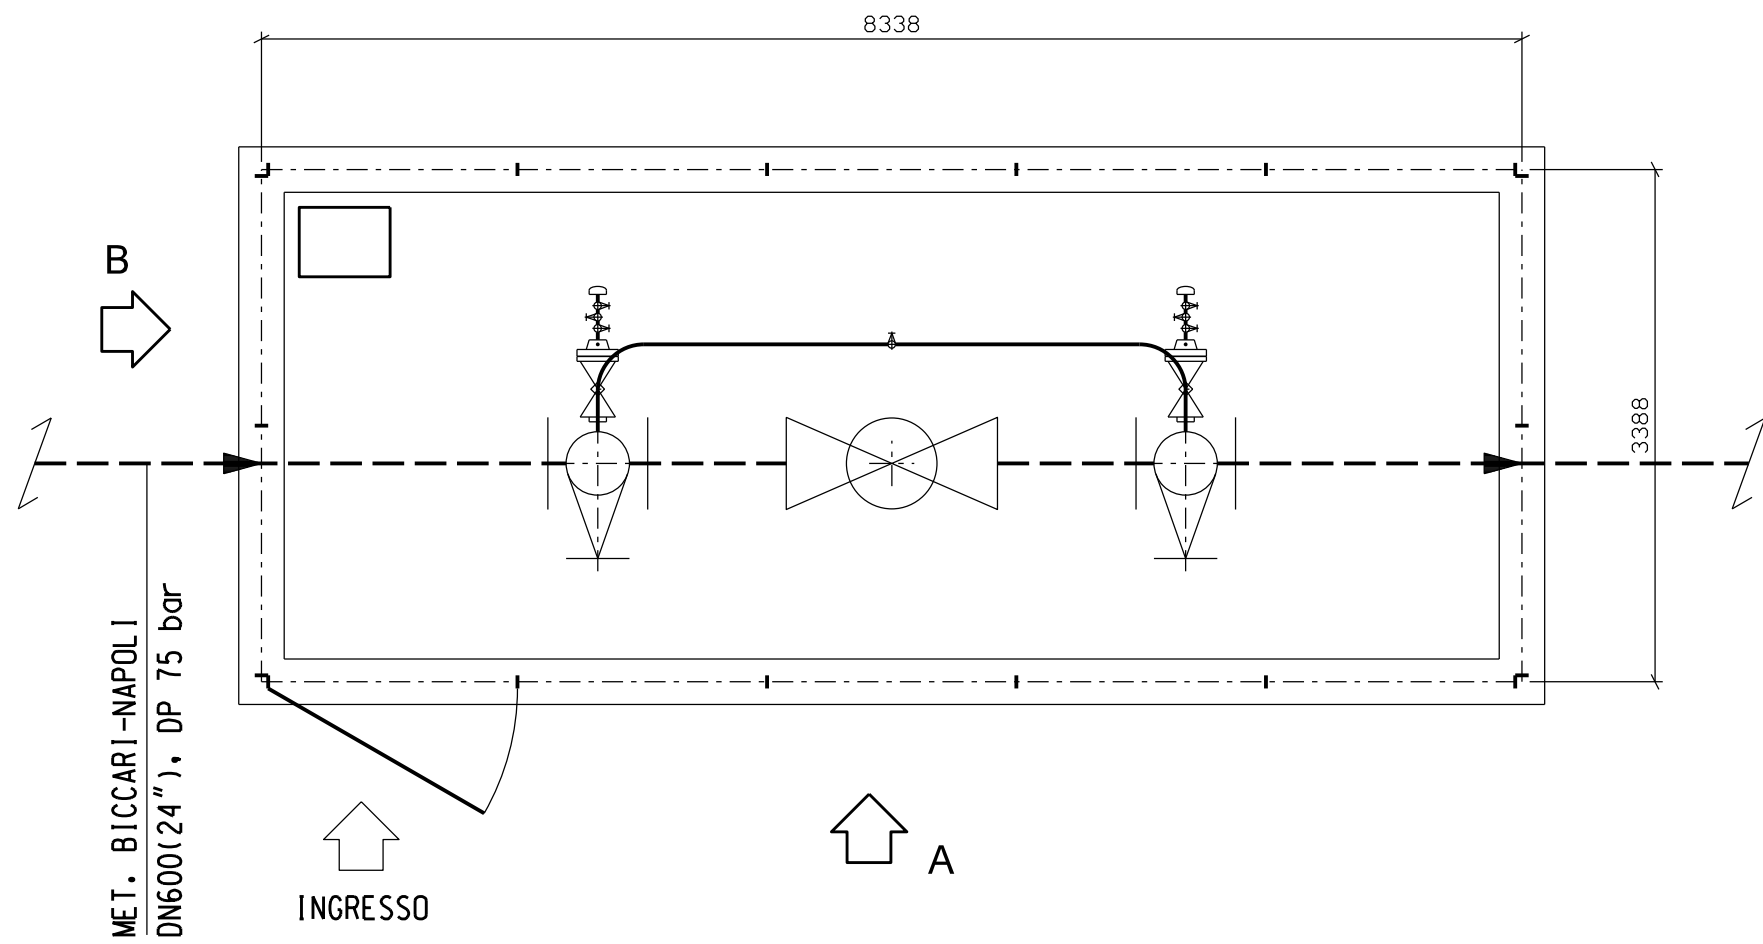

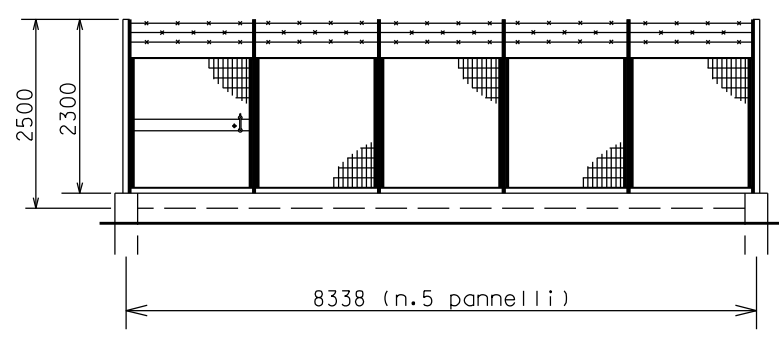

SEZIONE TIPO MURETTO

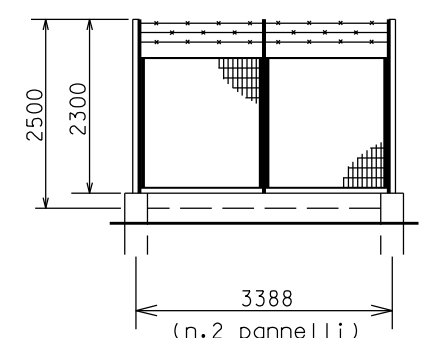

PROSPETTO A



PROSPETTO B

INDICE	DATA	REVISIONI	ELABORATO	VERIFICATO	APPROVATO
01	22-06-18	RIEMMISSIONE	MAGLI	ANTOGNOLI	CAPRIOTTI
00	07-12-17	EMISSIONE	MAGLI	ANTOGNOLI	CAPRIOTTI
 			Dis. SI-201		
INTERVENTI SUL MET. BICCARI-NAPOLI DN 600 (24"), MOP 64 bar Var. inserimento impianto di linea con telecontrollo			Fg. 2 di 2		
SCHEDA IMPIANTO Comune di Faeto			Comm. NR/17098		
			INDICE <input checked="" type="checkbox"/> 01 <input type="checkbox"/> <input type="checkbox"/> 
			Scala ----		
			Sostituisce il		
			Sostituito dal		

Il presente disegno e' di proprieta' aziendale - La Societa' tutelera' i propri diritti a termini di legge.