



**PARCO NAZIONALE DEL CILENTO  
VALLO DI DIANO E ALBURNI**


VALUTAZIONE DI IMPATTO AMBIENTALE INTEGRATA  
CON LA VALUTAZIONE DI INCIDENZA

**REALIZZAZIONE E GESTIONE DEL SERVIZIO DI  
DISTRIBUZIONE DEL GAS NATURALE NEI COMUNI DI:  
AQUARA - BELLOSGUARDO - CAMPORA - CERASO -  
CUCCARO VETERE - LAUREANA CILENTO - LAURINO -  
LUSTRA - MAGLIANO VETERE - MOIO DELLA CIVITELLA -  
MONTEFORTE CILENTO - OMIGNANO - ORRIA - PIAGGINE -  
PRIGNANO CILENTO - RUTINO - SACCO - SALENTO -  
SANT'ANGELO A FASANELLA - STIO**


Concessionaria:	n° commessa	Anno	n° elaborato								
<b>Amalfitana GAS S.r.l.</b> Via Fanelli 206/4 - 70126 Bari tel. 080/5010277 - fax. 080/5019728 <b>AMALFITANA GAS S.r.l.</b>		2017	VIA_02_10_02								
	Data:										
	Località:		Cilentano								
	codice elaborato:										
	codice file:										
Nome Progetto / Commessa:	Realizzazione e gestione del servizio di distribuzione del gas naturale in alcuni Comuni in provincia di Salerno										
Fase Progettuale:	Definitivo	Formato UNI:	Scala:								
			1:20.000								
Progettista:	Titolo dell'elaborato:										
Dot. Ing. <b>Alberto DE FLAMINEIS</b> Ordine degli Ingegneri della Provincia di Salerno dal n° 4502	Corografia di inquadramento										
<table border="1"> <tr> <td>Eseguito da:</td> <td>Verificato da:</td> <td>Giustificato:</td> <td>Approvato da:</td> </tr> <tr> <td>data</td> <td>nome</td> <td>firma</td> <td>data</td> </tr> </table>				Eseguito da:	Verificato da:	Giustificato:	Approvato da:	data	nome	firma	data
Eseguito da:	Verificato da:	Giustificato:	Approvato da:								
data	nome	firma	data								

- LEGENDA**
- RETE GAS in Alta Pressione
  - Cabina di 1° salto
  - Gruppo di Riduzione Finale (G.R.F.)
  - ▲ Allaccio a rete in Alta Pressione esistente
  - Limiti Comunali

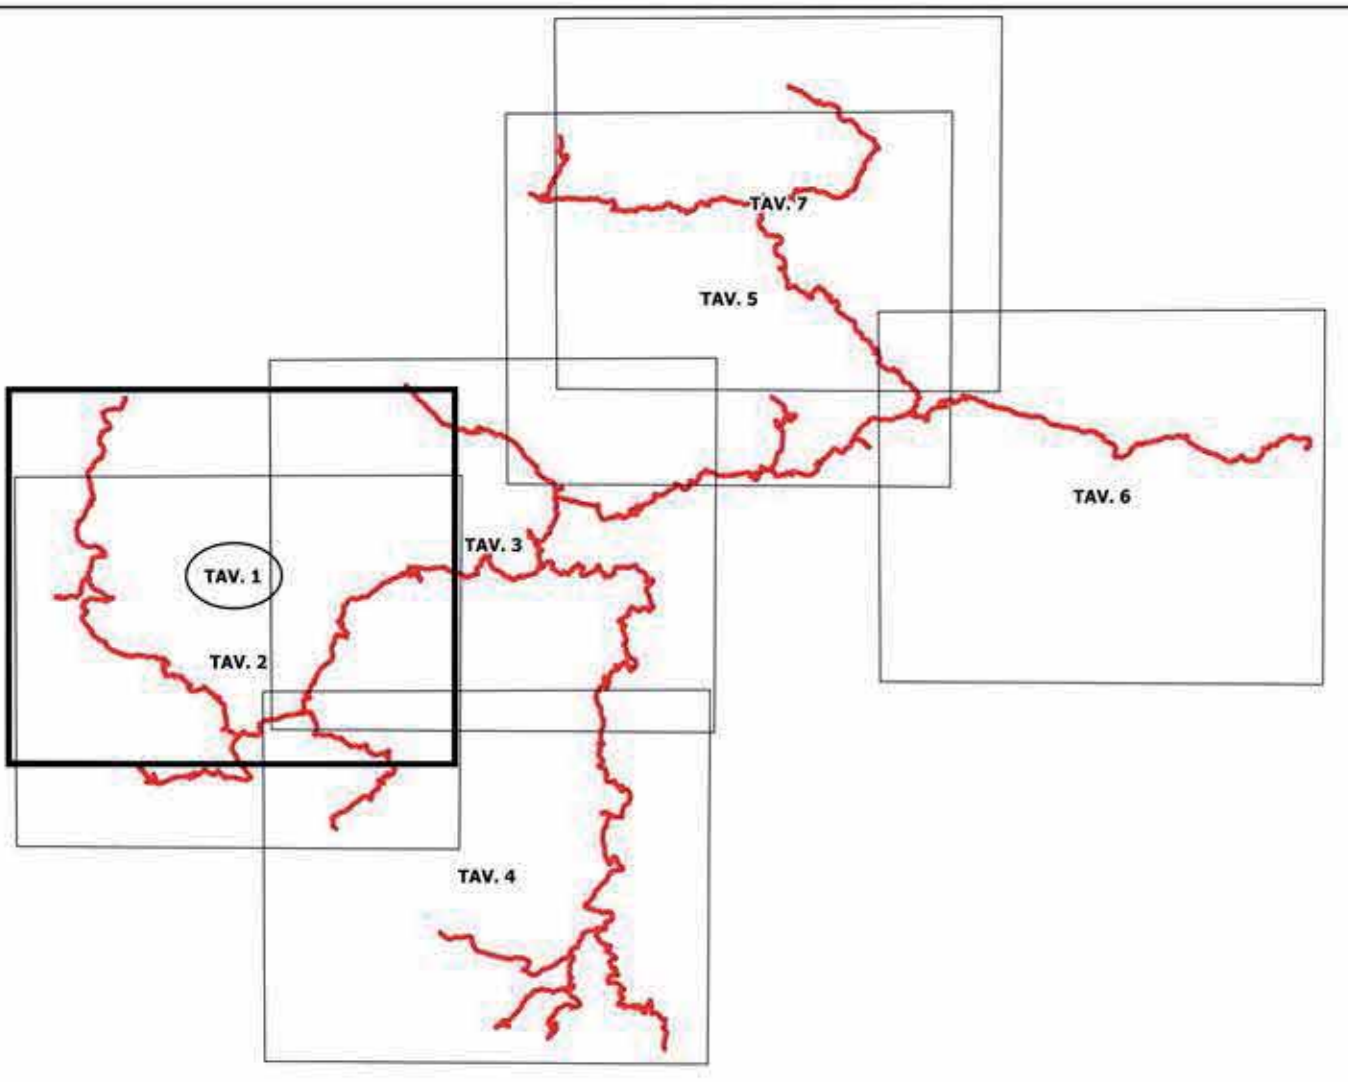
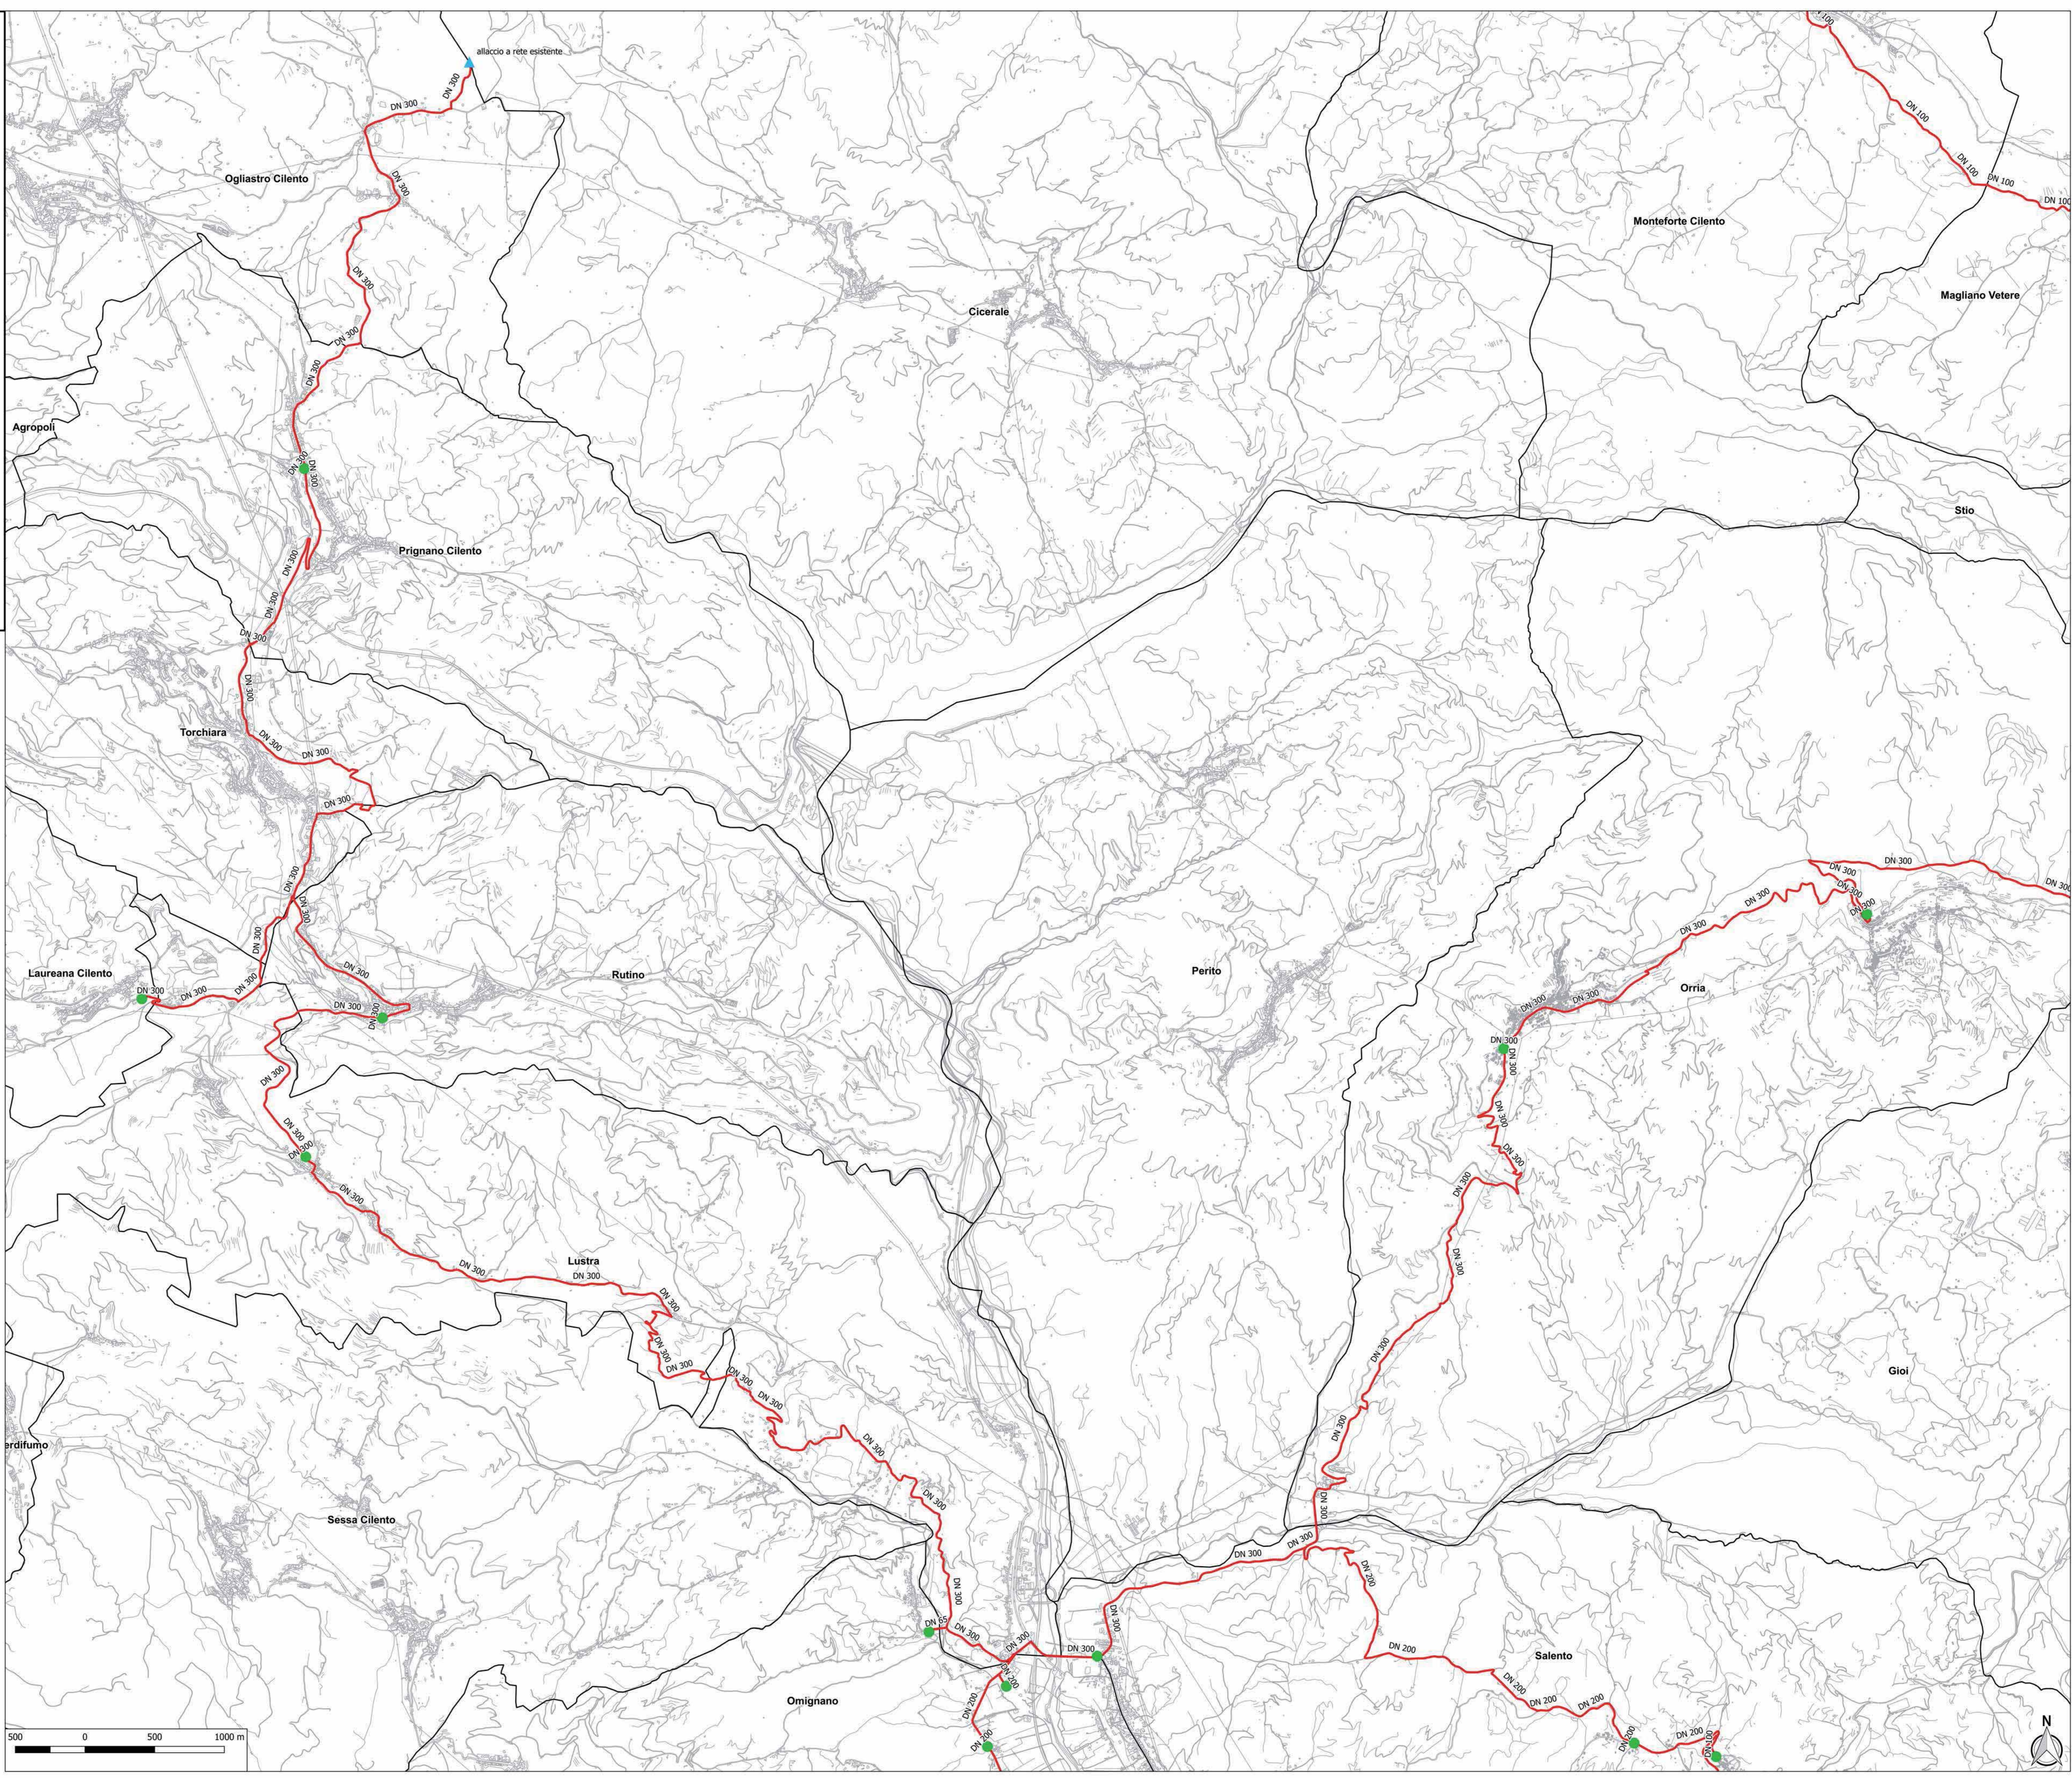


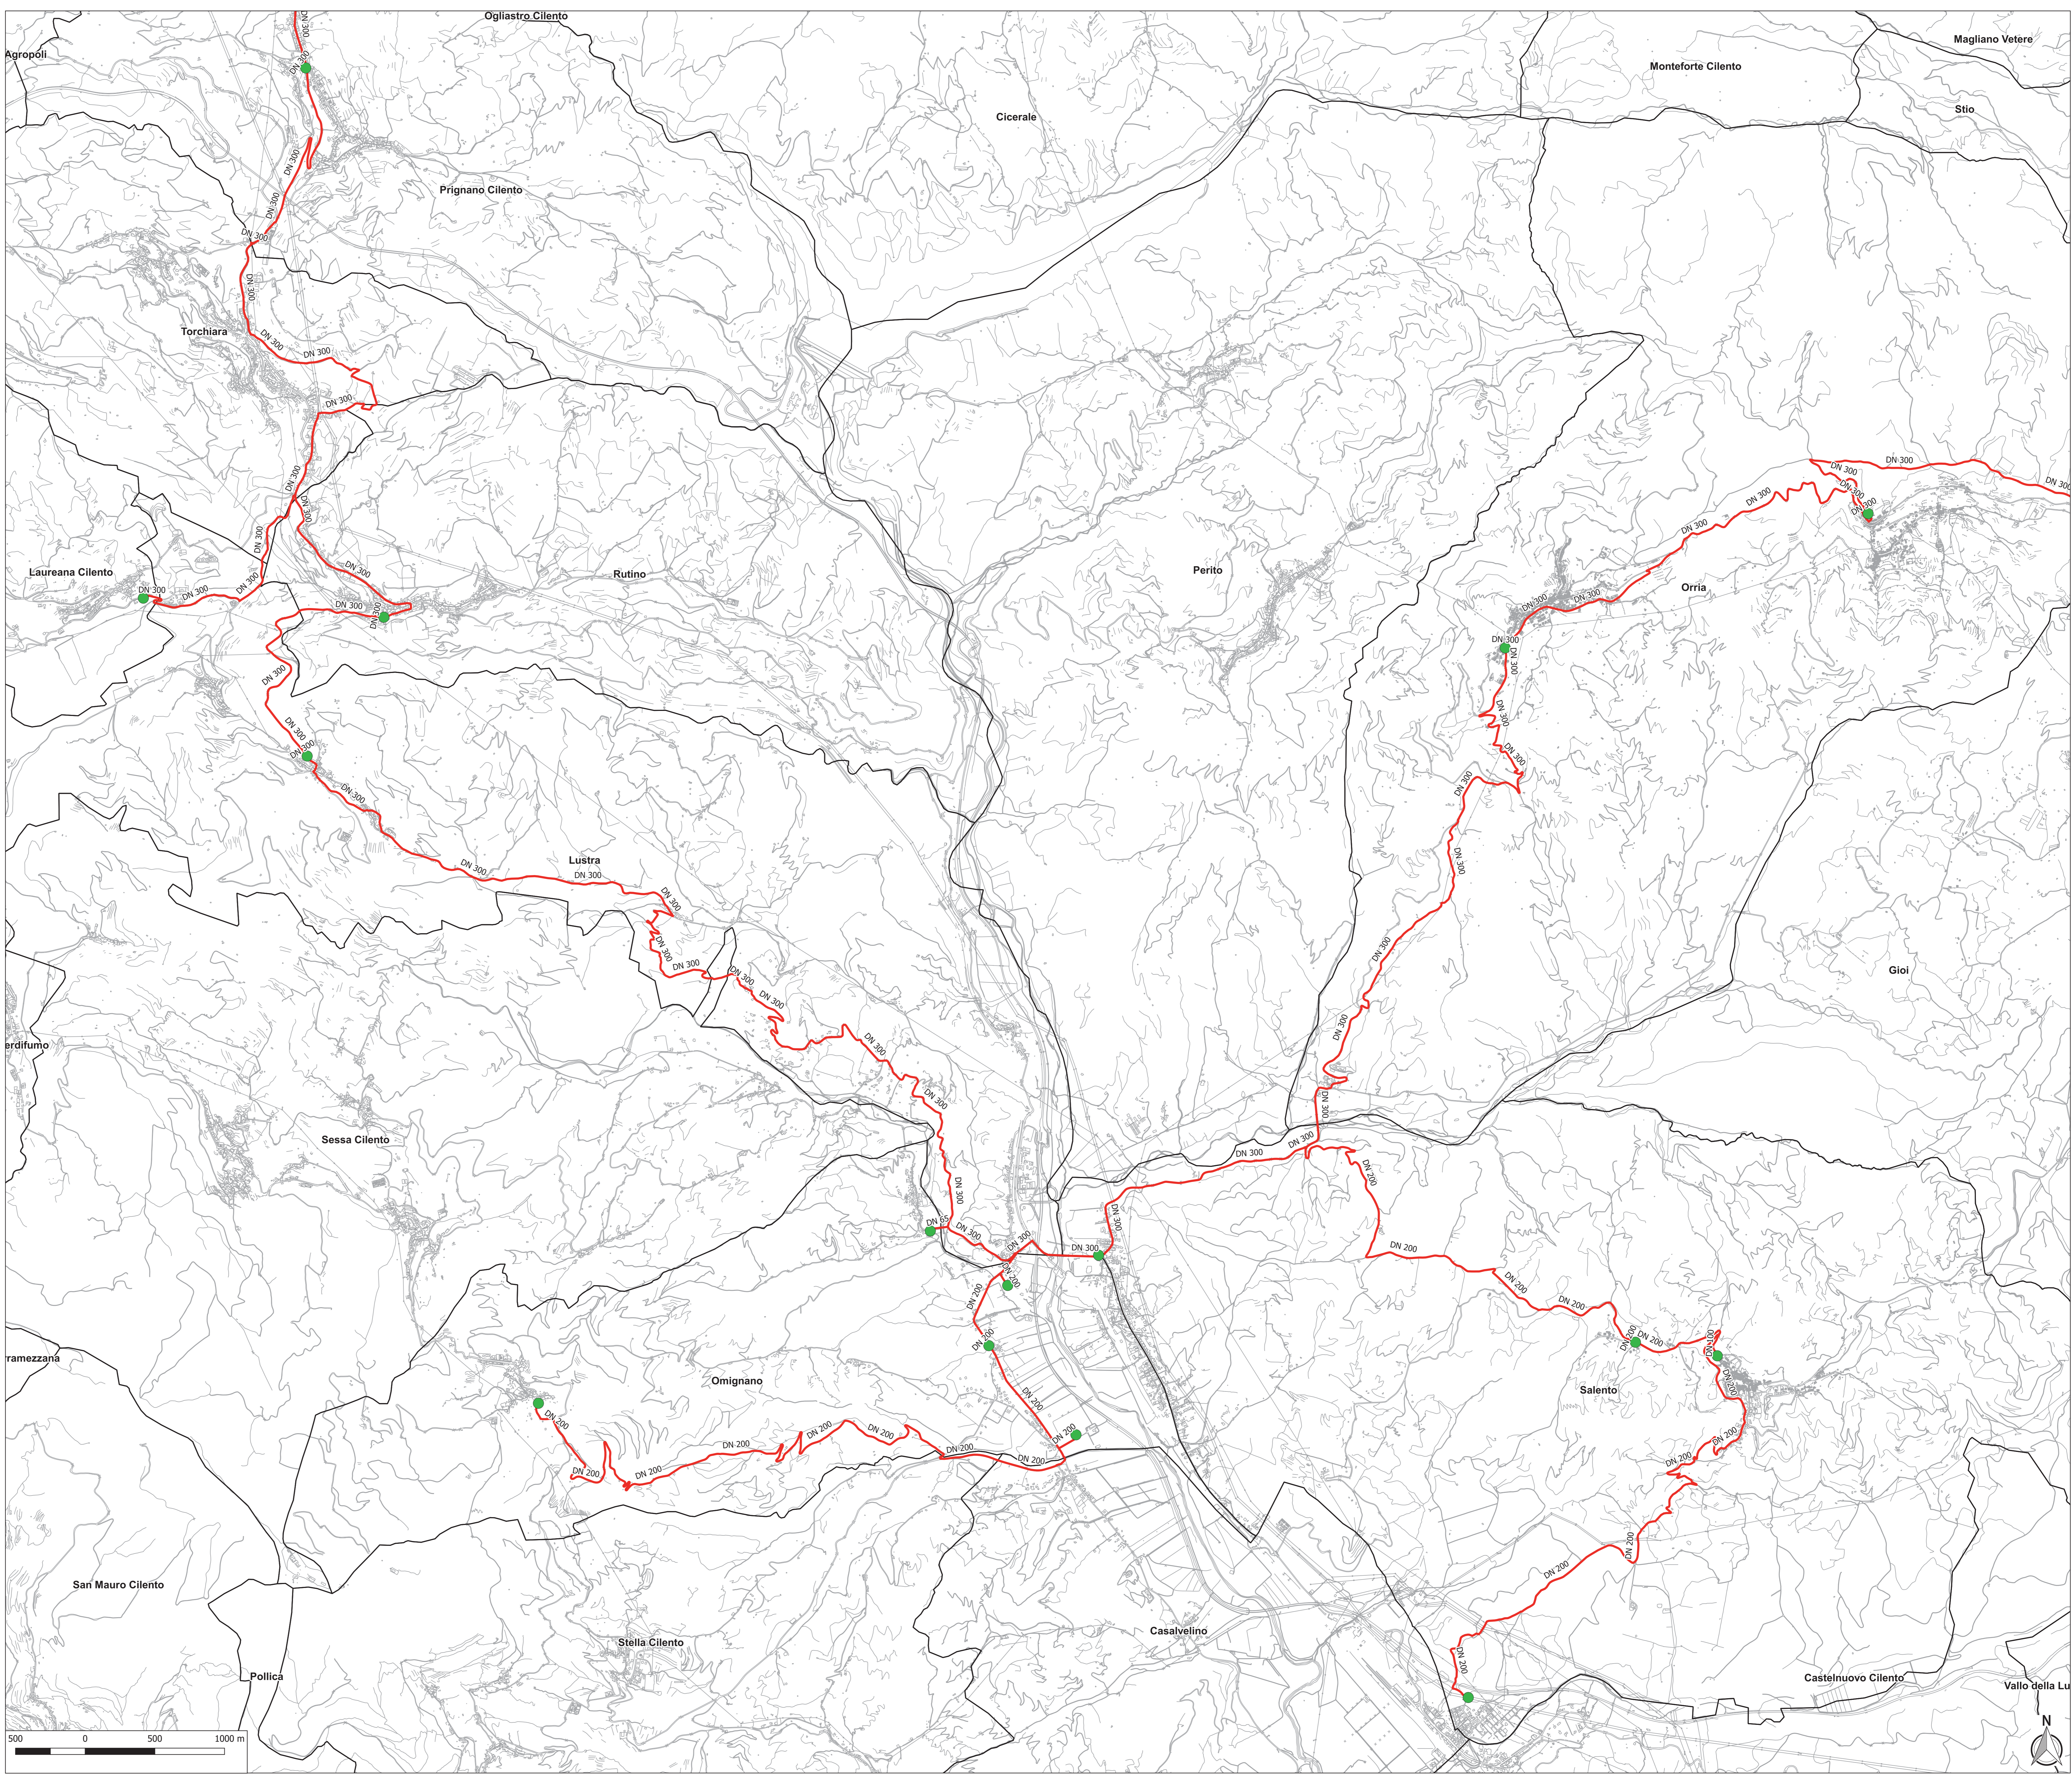


- LEGENDA**
- RETE GAS in Alta Pressione
  - Cabina di 1° salto
  - Gruppo di Riduzione Finale (G.R.F.)
  - Allaccio a rete in Alta Pressione esistente
  - Limiti Comunali

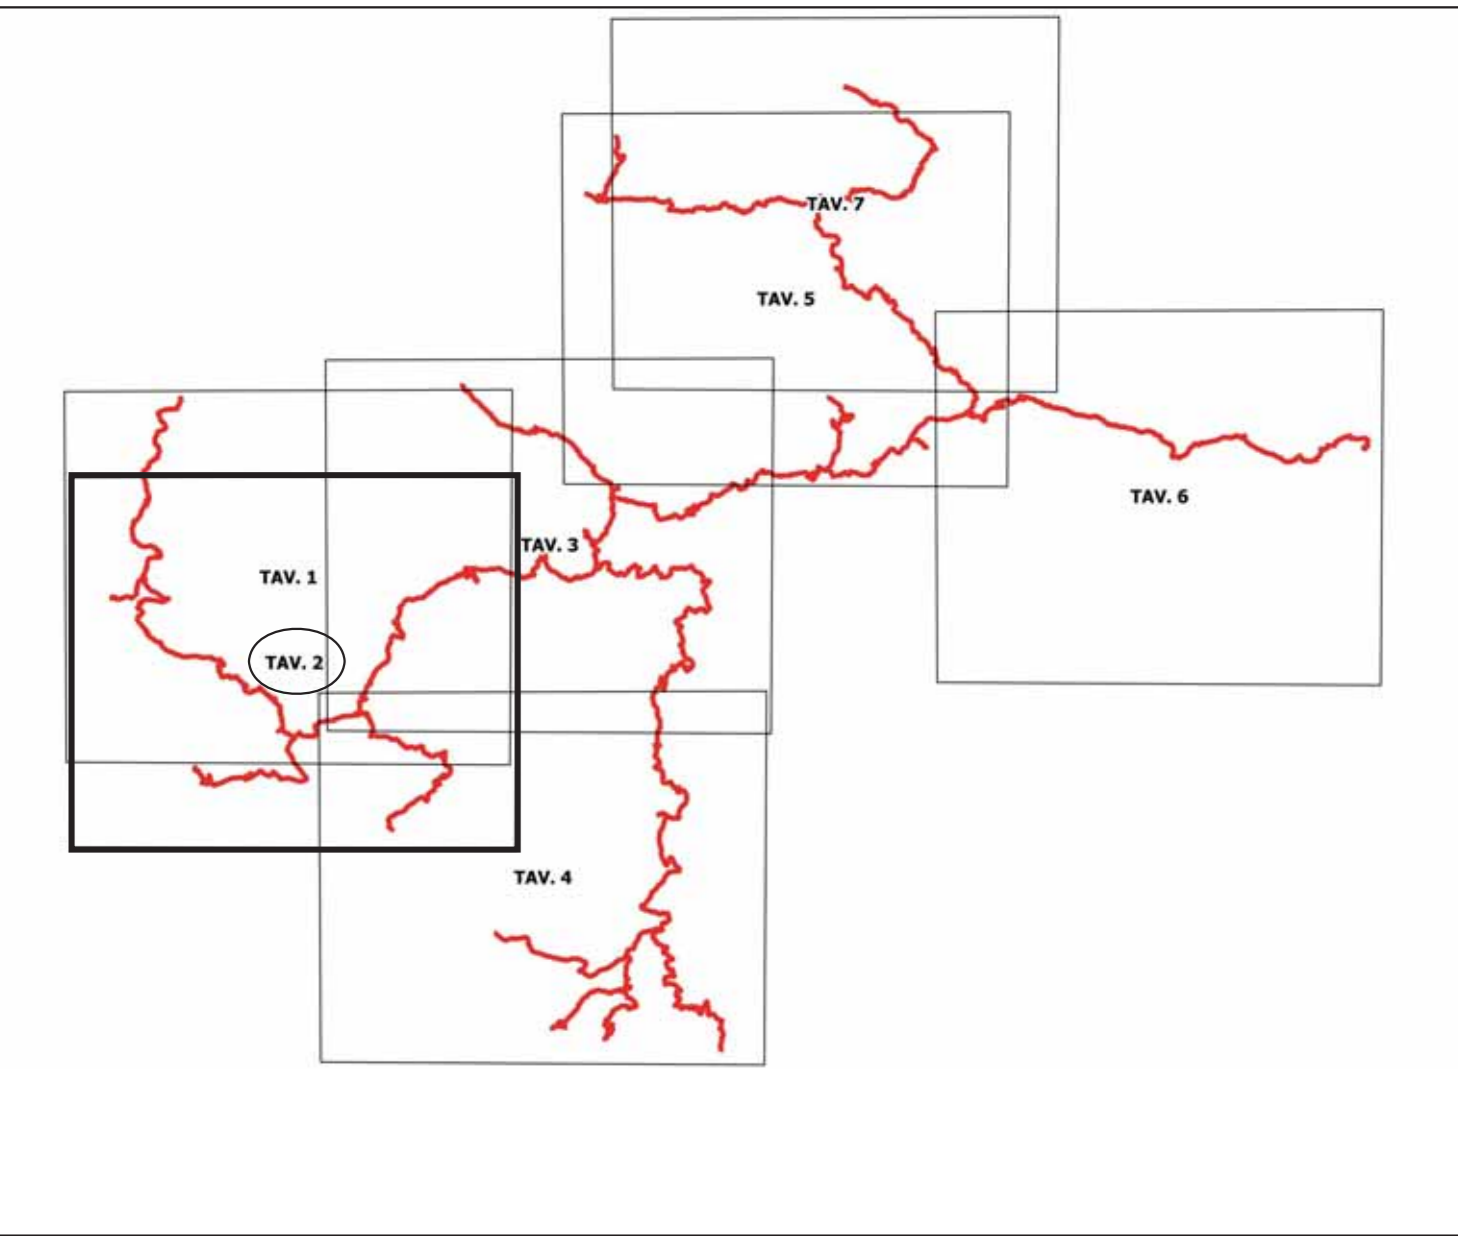



- LEGENDA**
- RETE GAS in Alta Pressione
  - Cabina di 1° salto
  - Gruppo di Riduzione Finale (G.R.F.)
  - ▲ Allaccio a rete in Alta Pressione esistente
  - Limiti Comunali

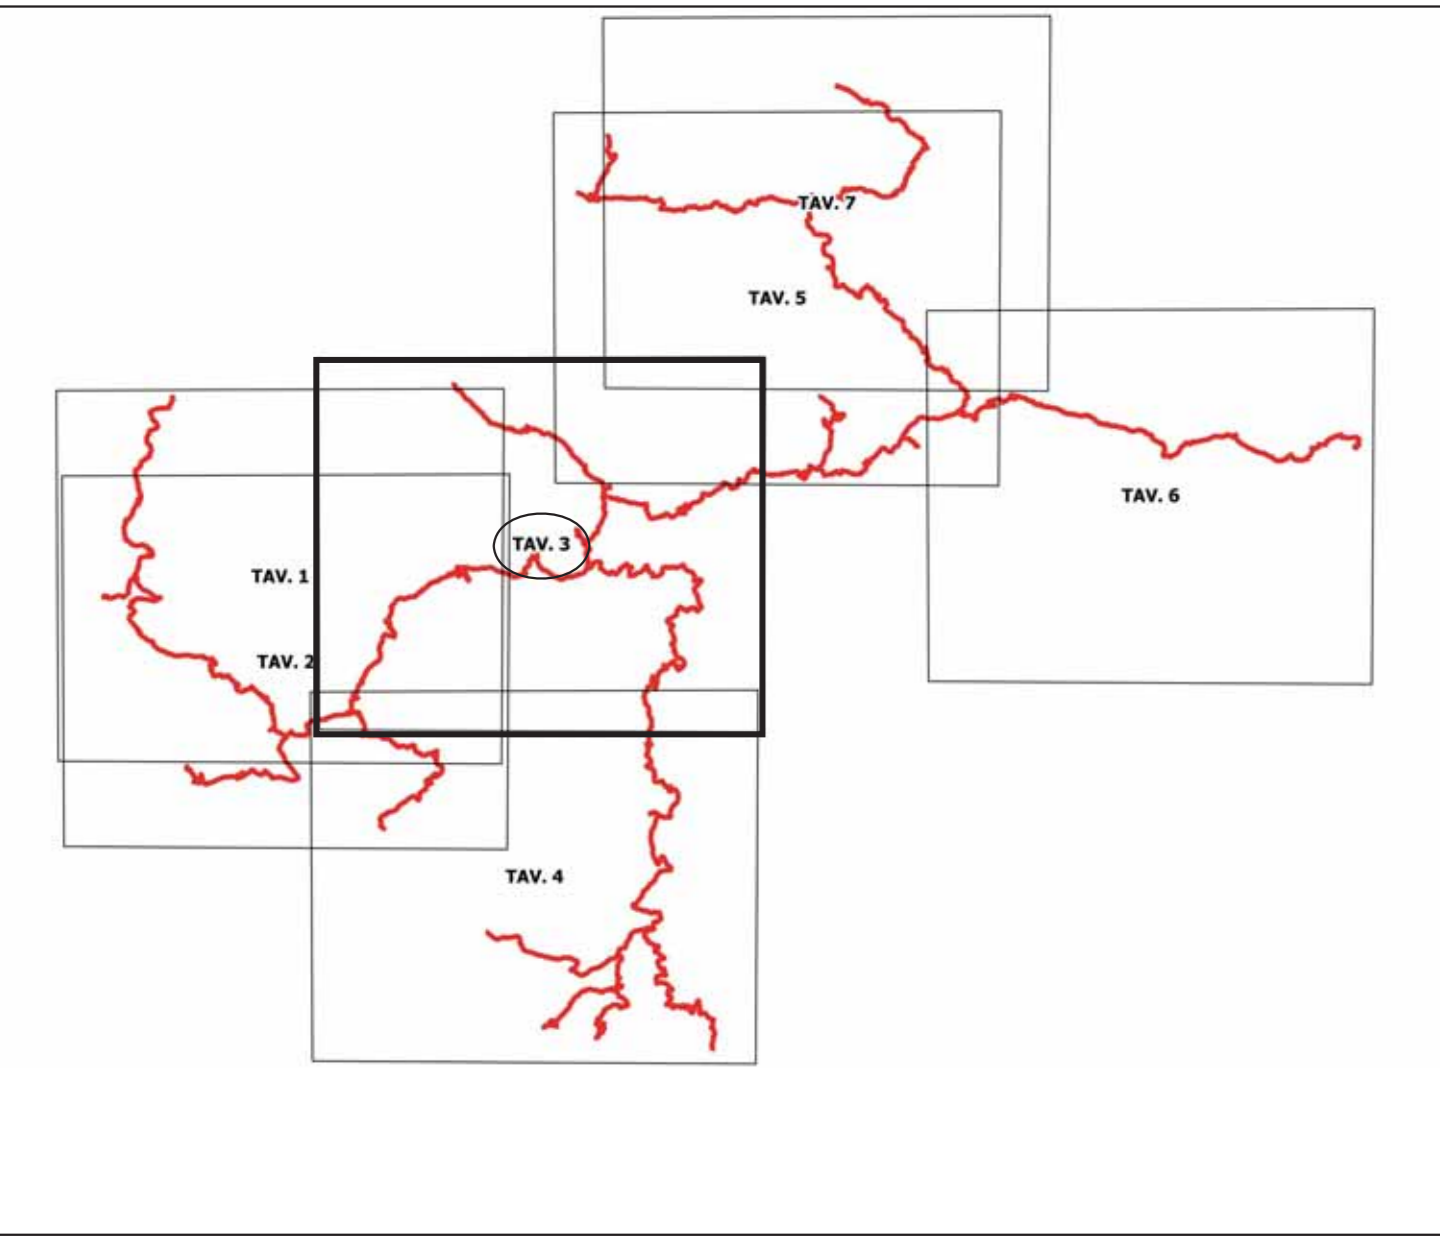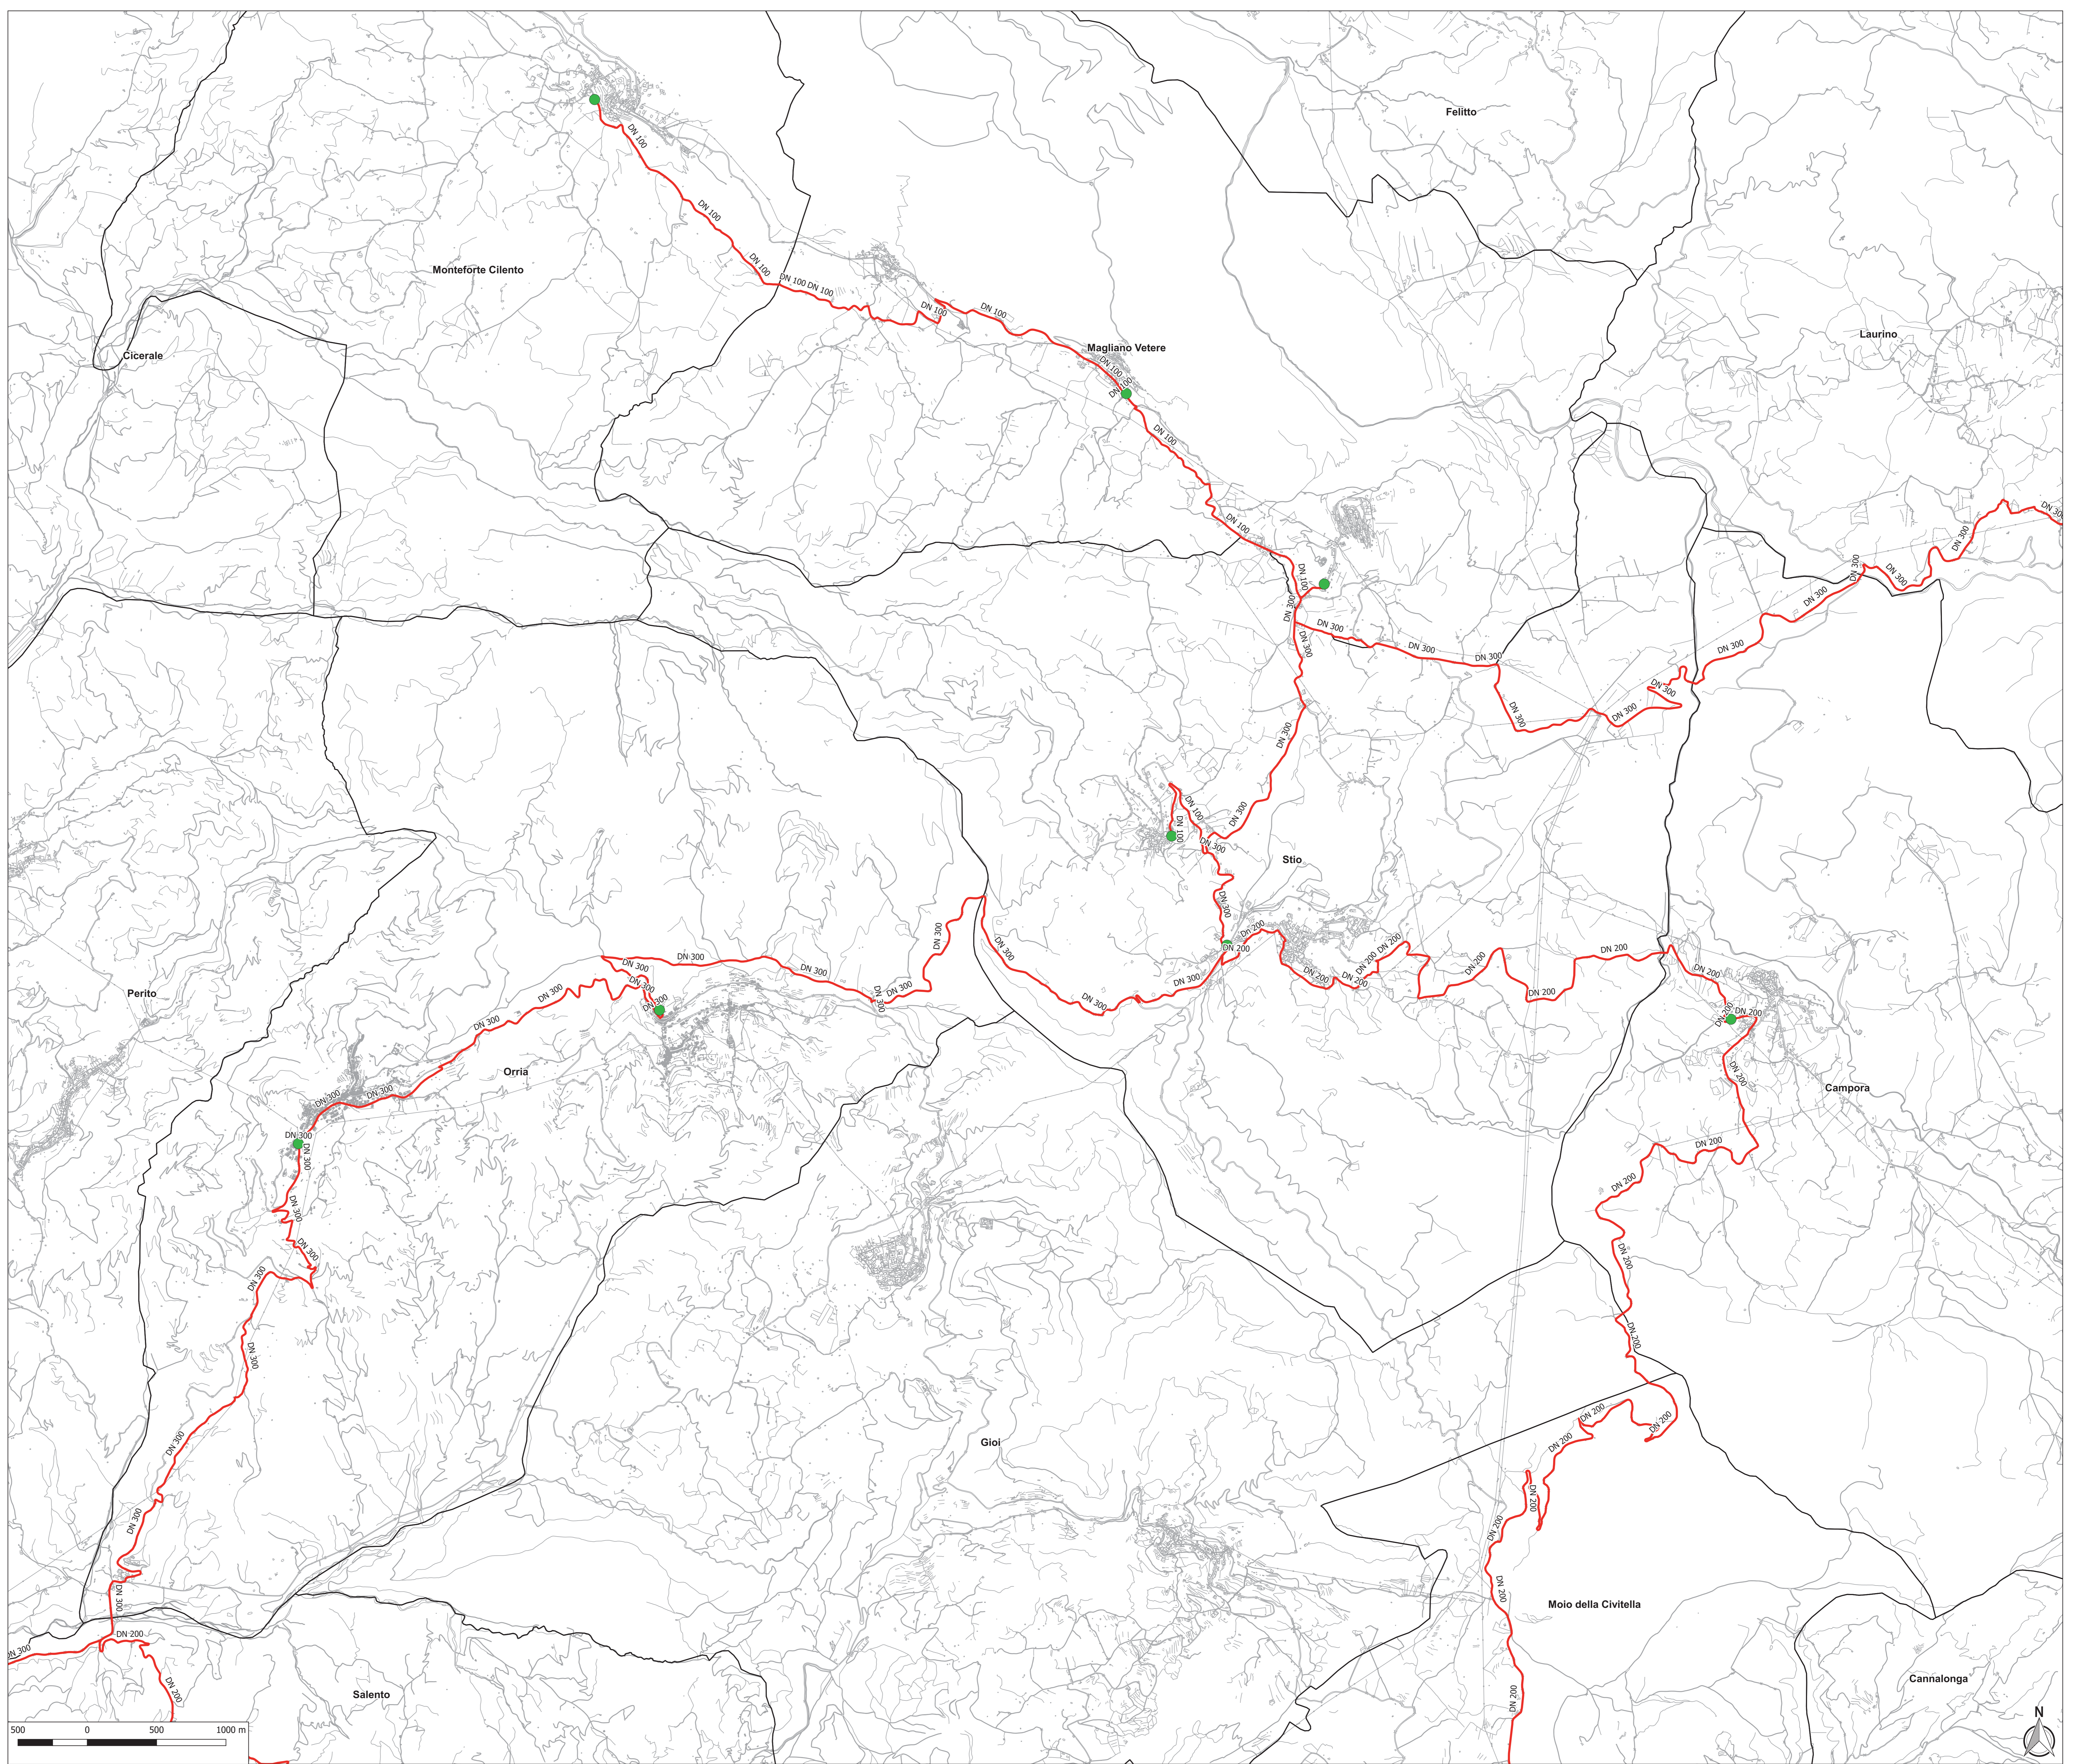

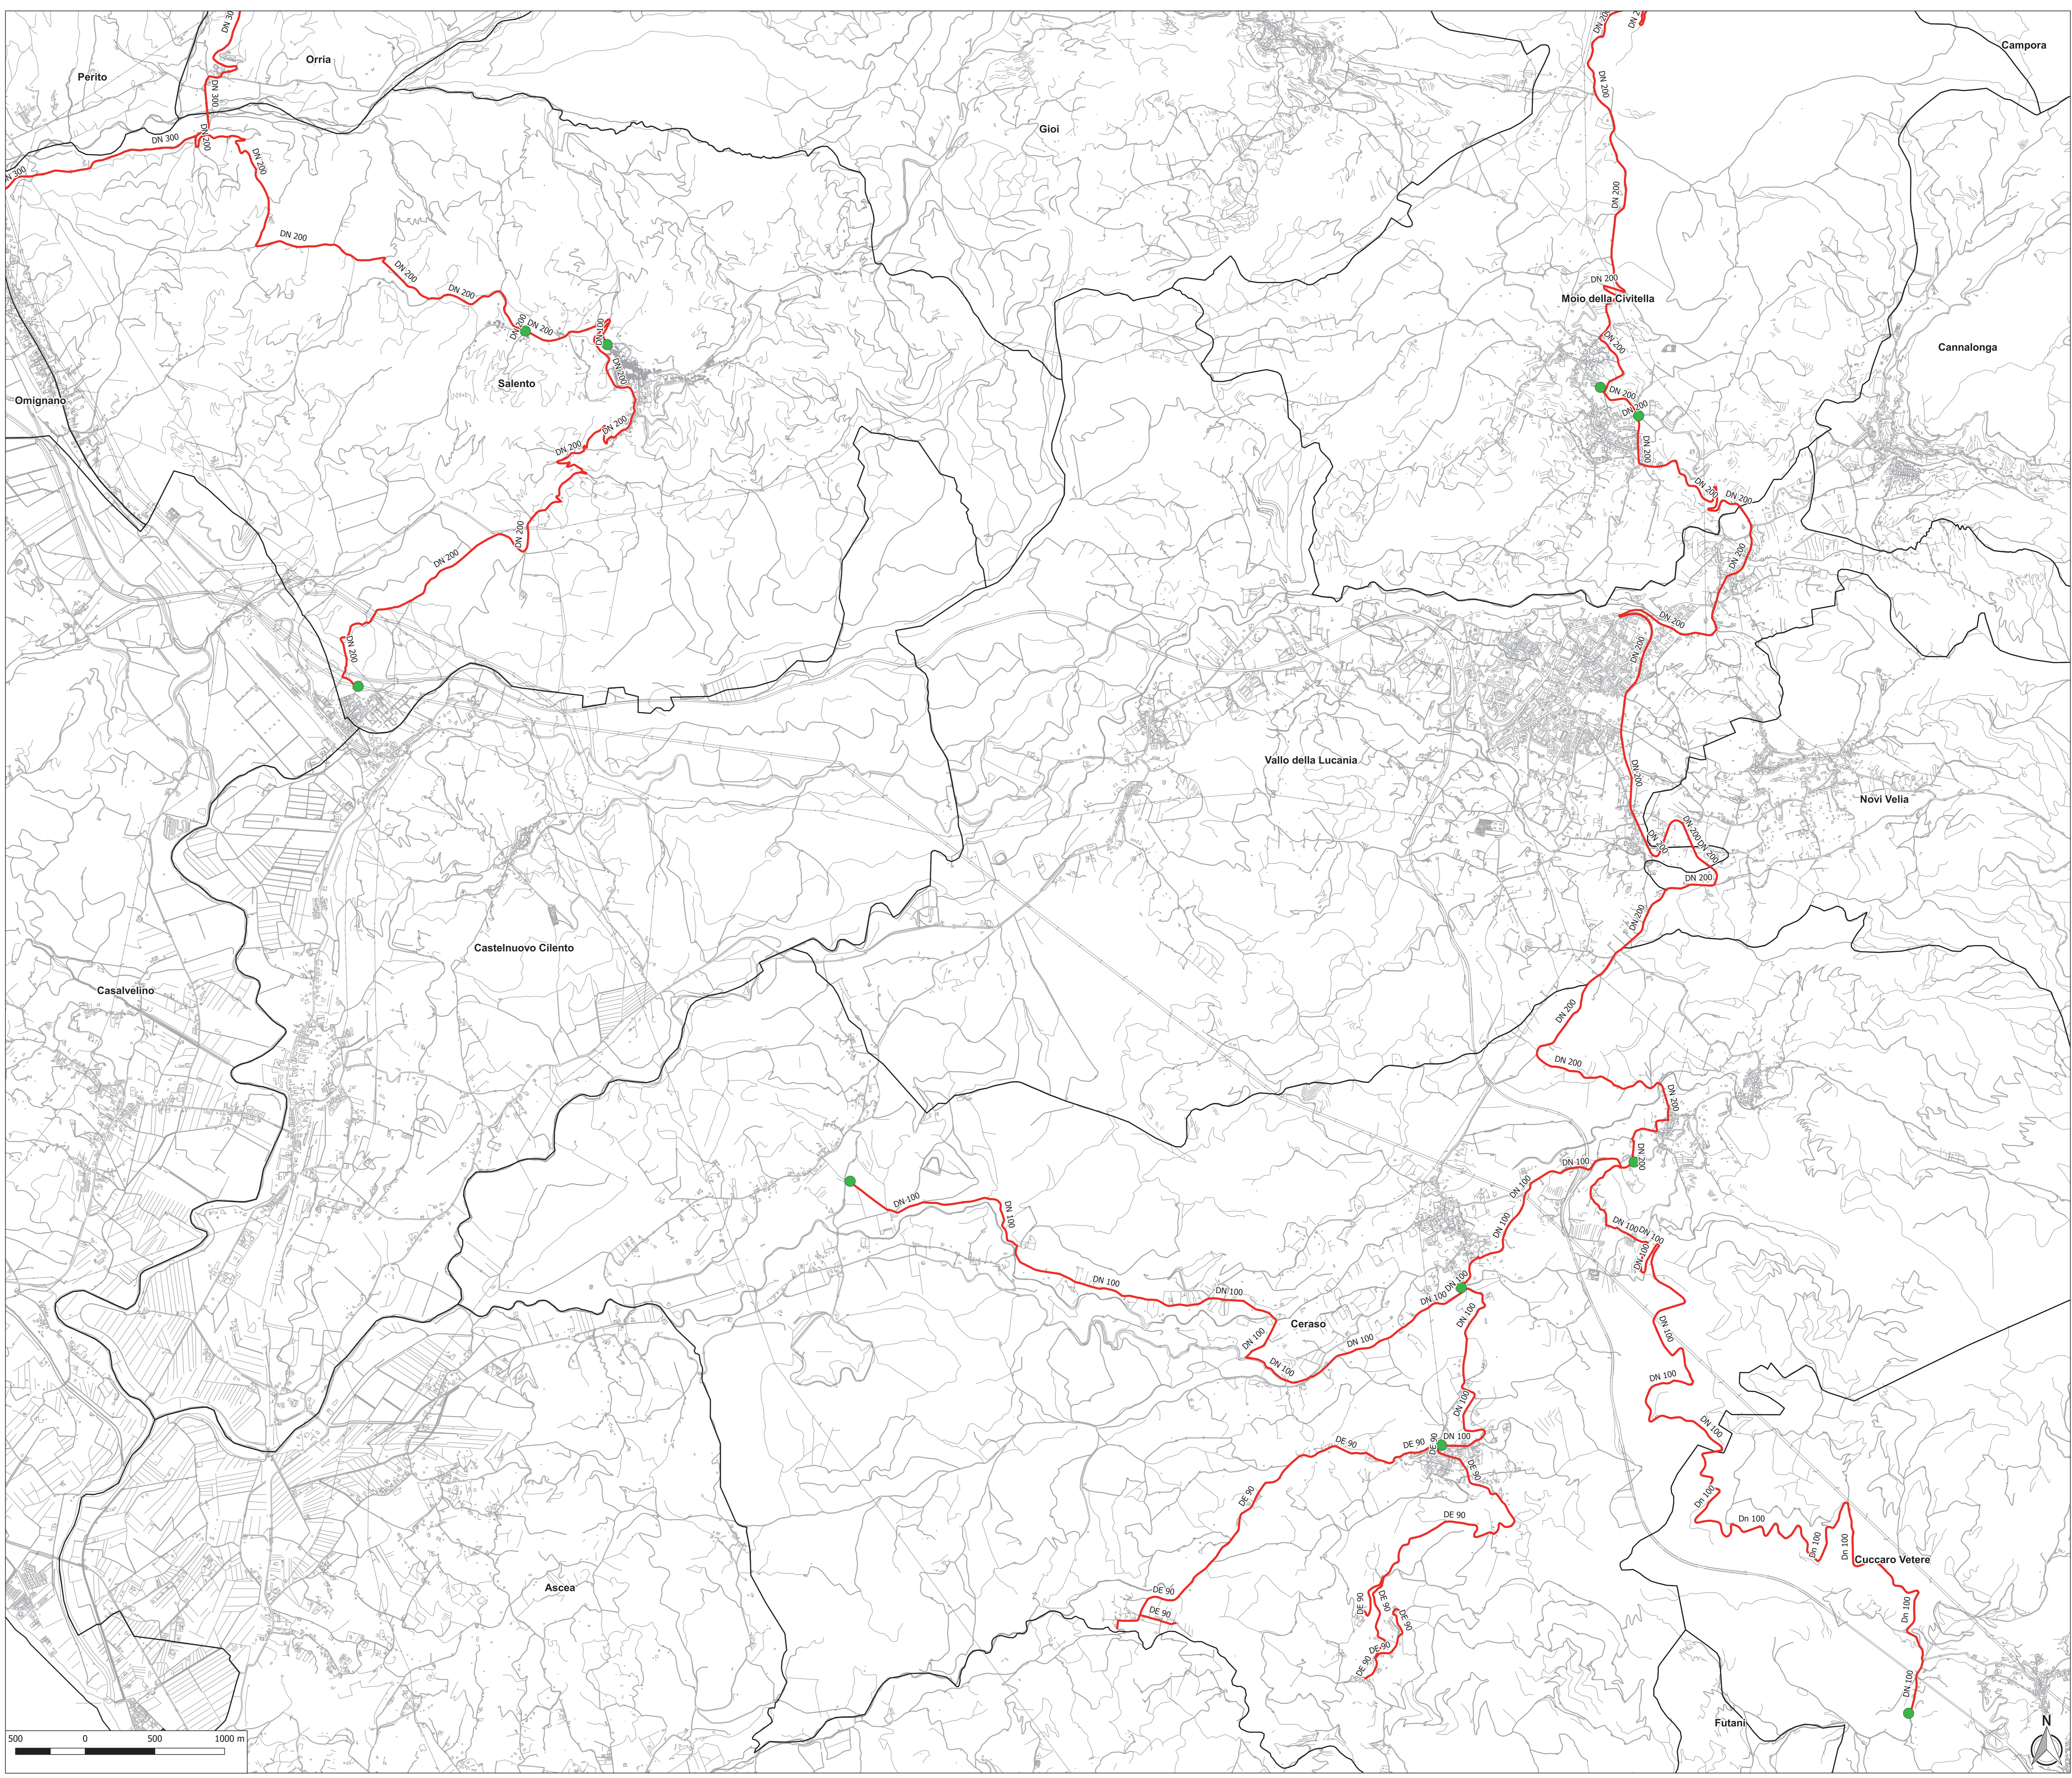



- LEGENDA**
- RETE GAS in Alta Pressione
  - Cabina di 1° salto
  - Gruppo di Riduzione Finale (G.R.F.)
  - ▲ Allaccio a rete in Alta Pressione esistente
  - ▭ Limiti Comunali

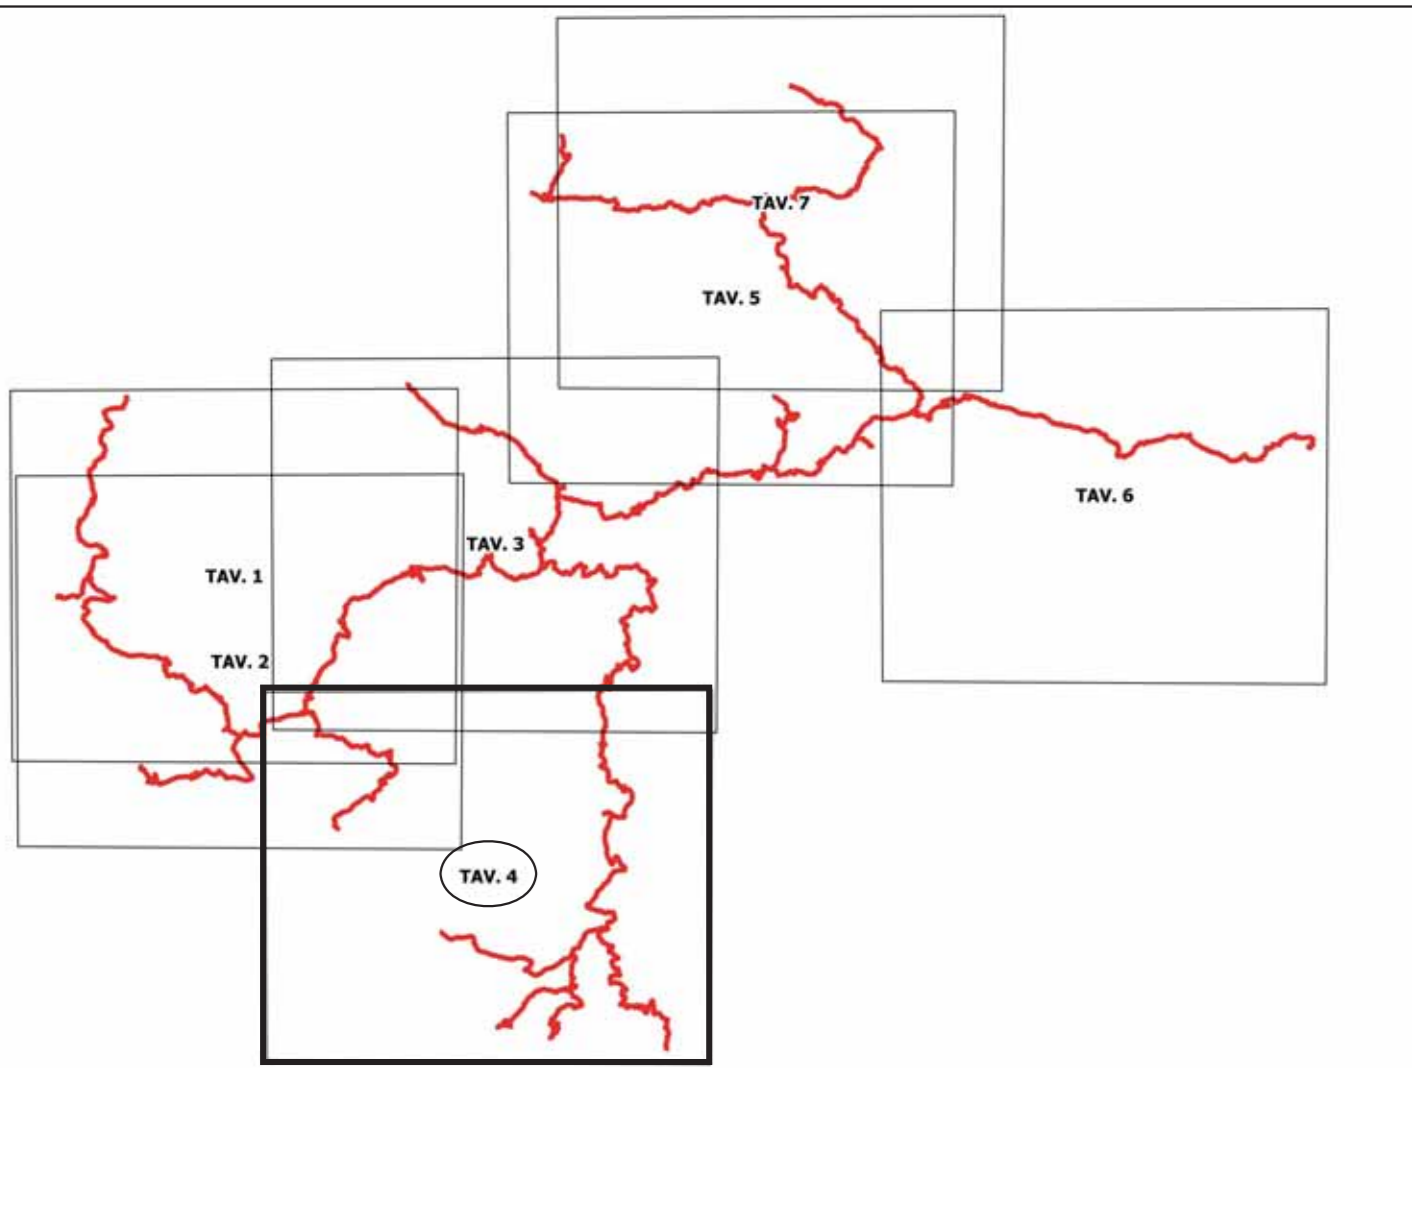

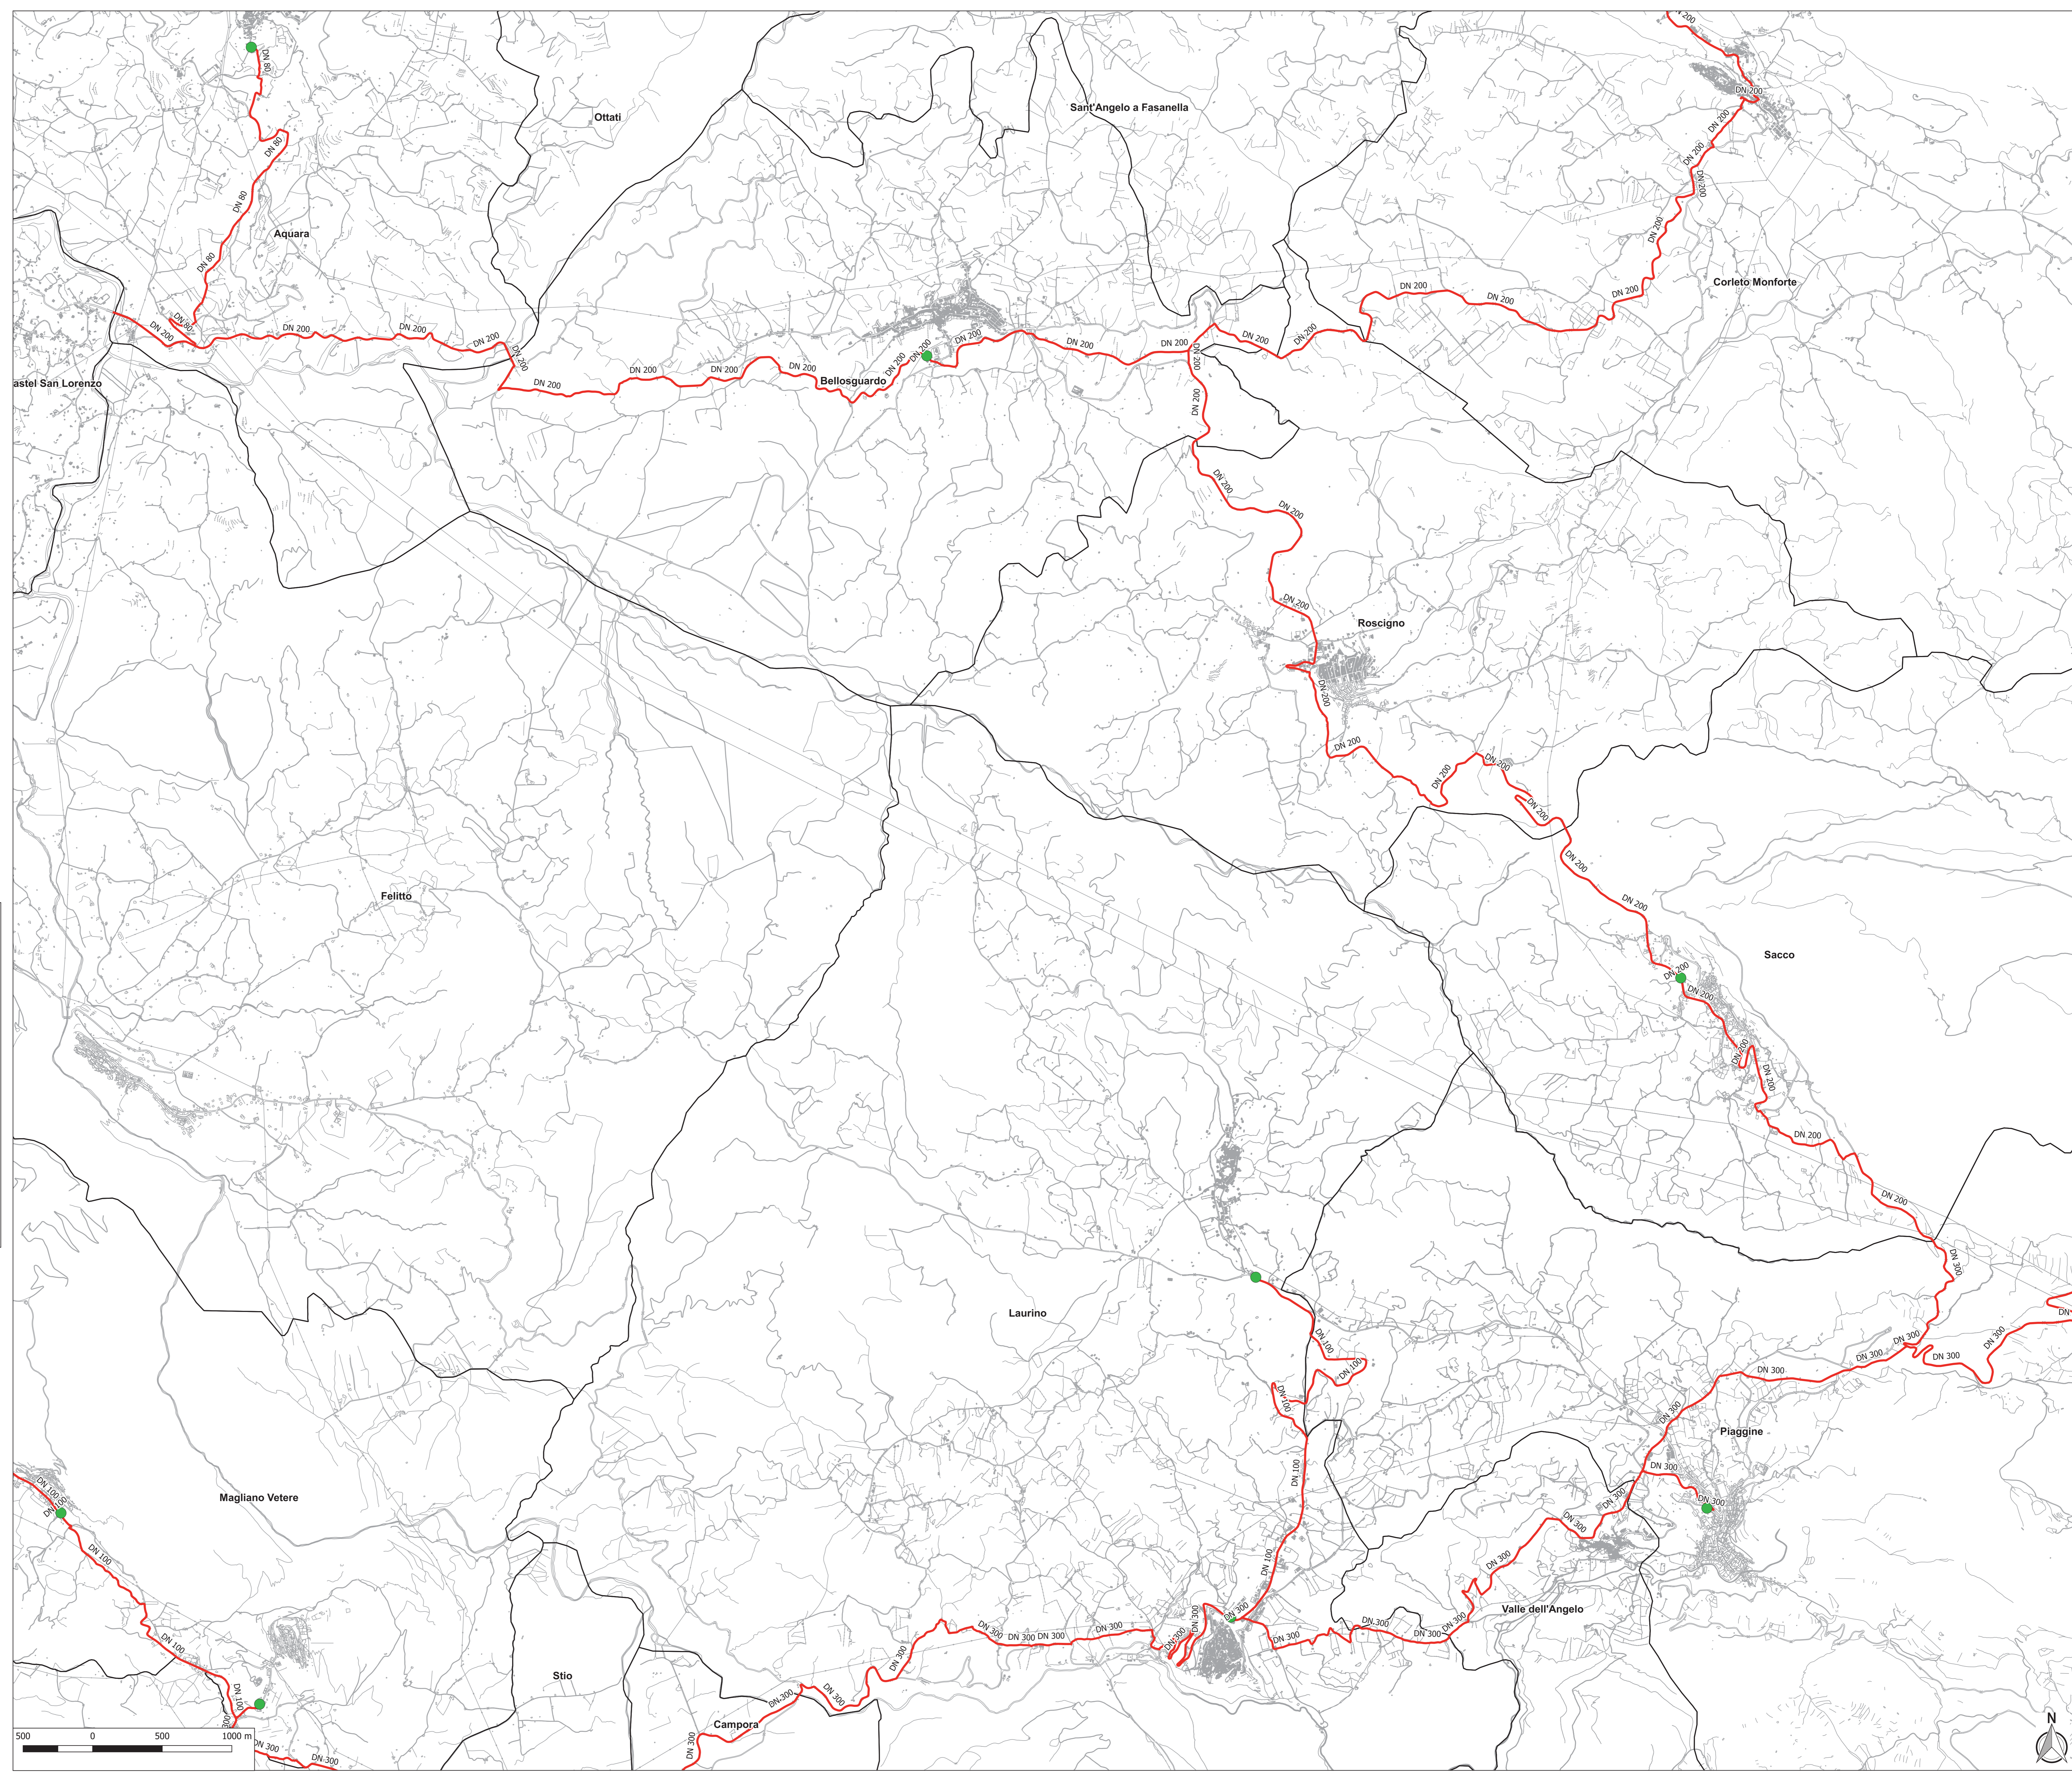



- LEGENDA**
- RETE GAS in Alta Pressione
  - Cabina di 1° salto
  - Gruppo di Riduzione Finale (G.R.F.)
  - Allaccio a rete in Alta Pressione esistente
  - Limiti Comunali

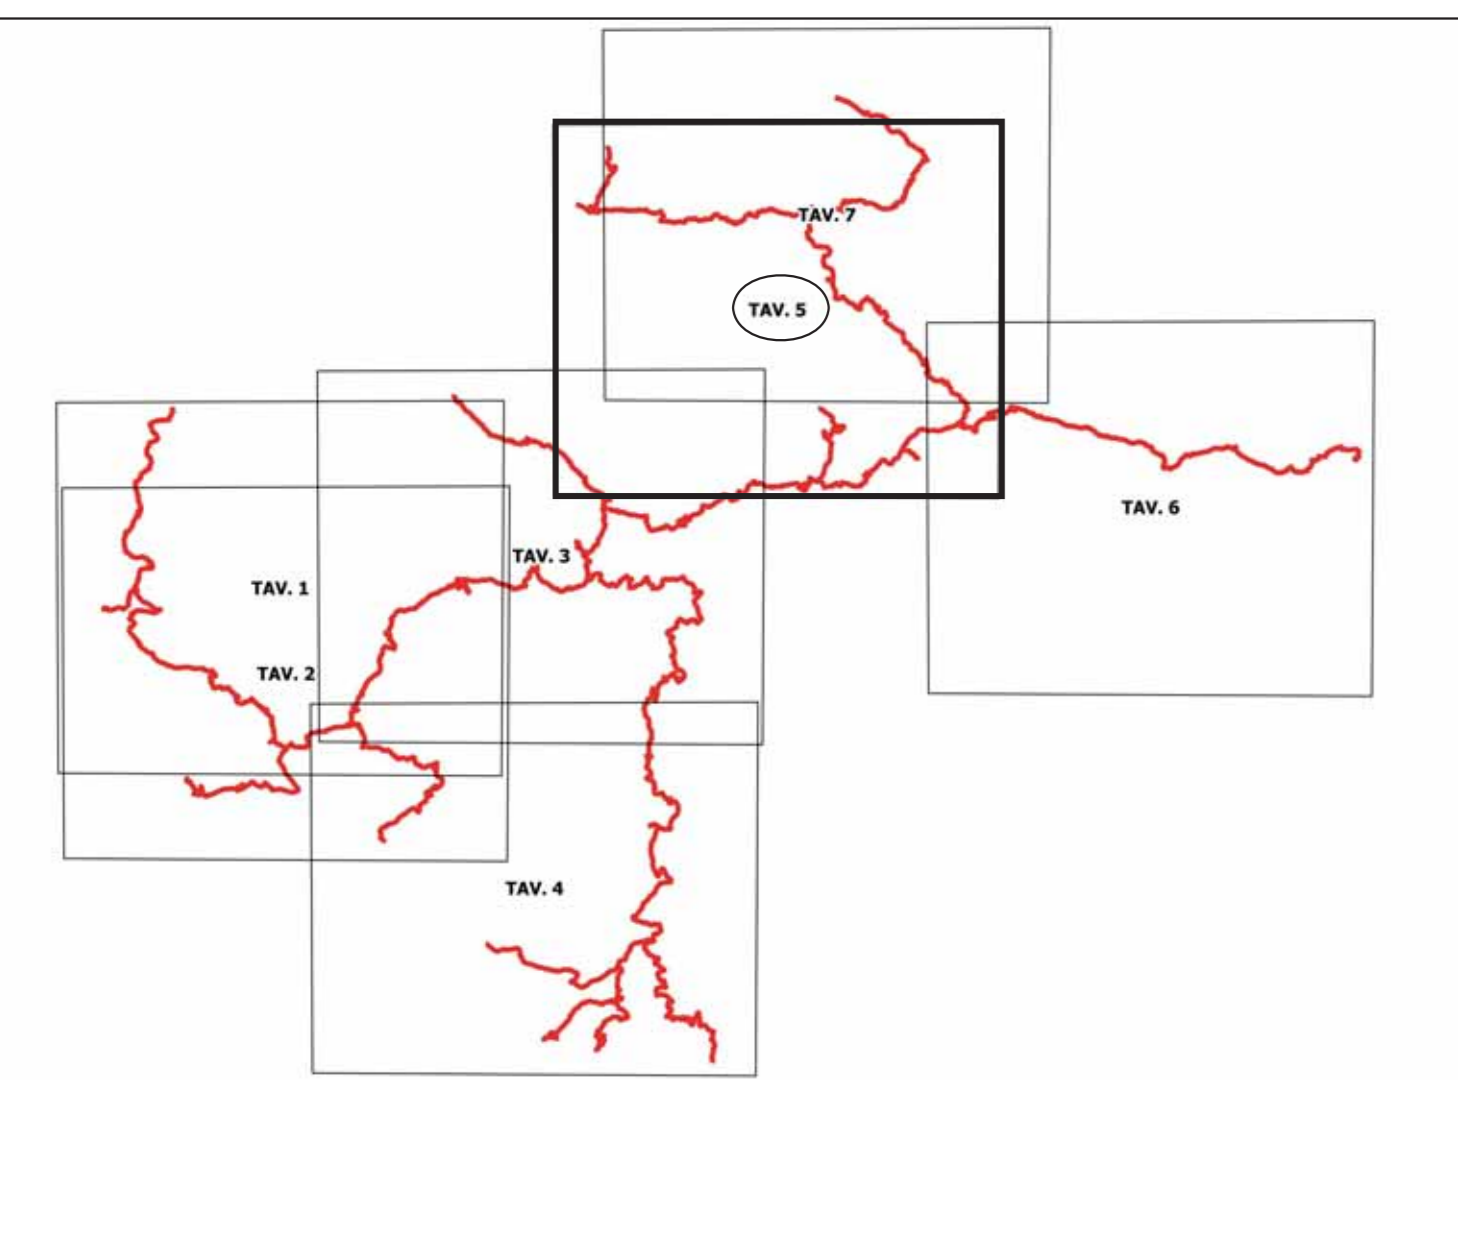


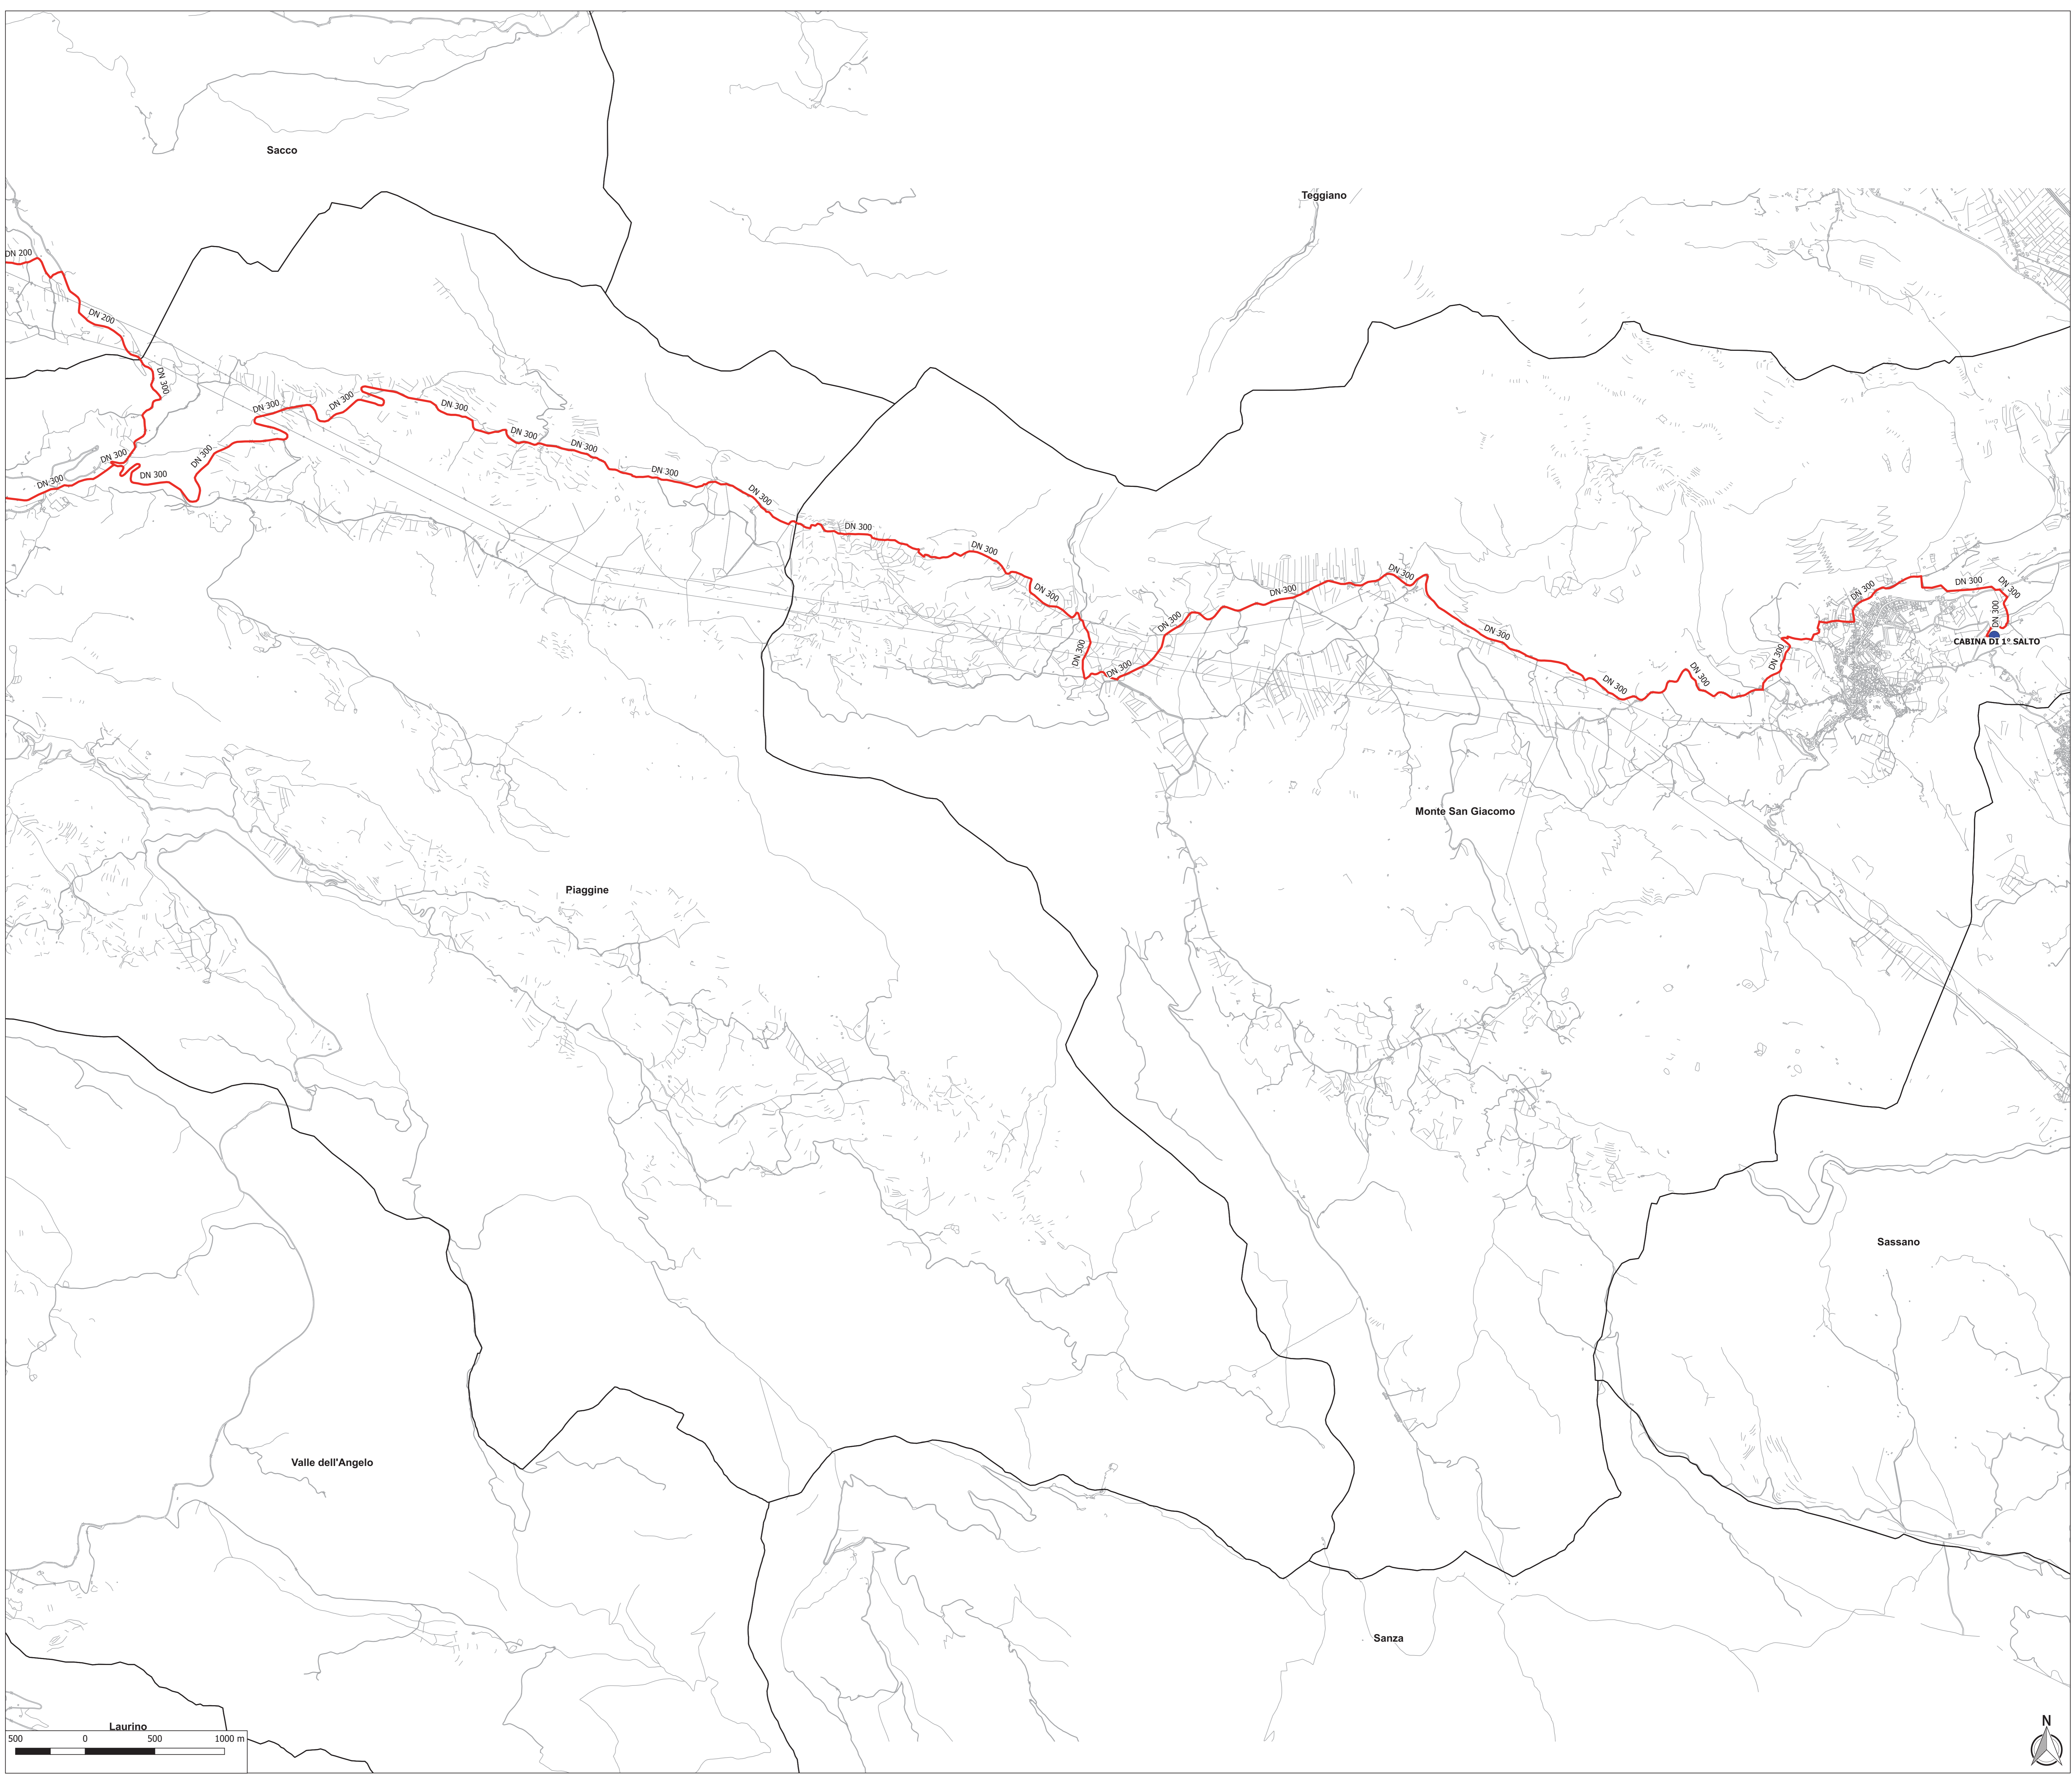

**LEGENDA**

- RETE GAS in Alta Pressione
- Cabina di 1° salto
- Gruppo di Riduzione Finale (G.R.F.)
- Allaccio a rete in Alta Pressione esistente
- Limiti Comunali

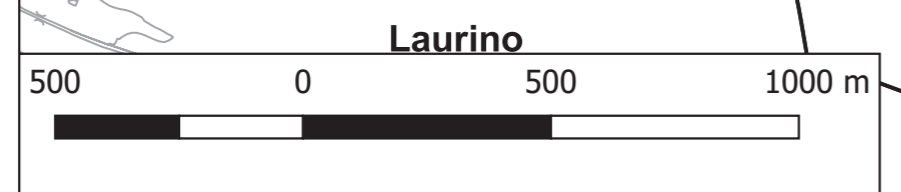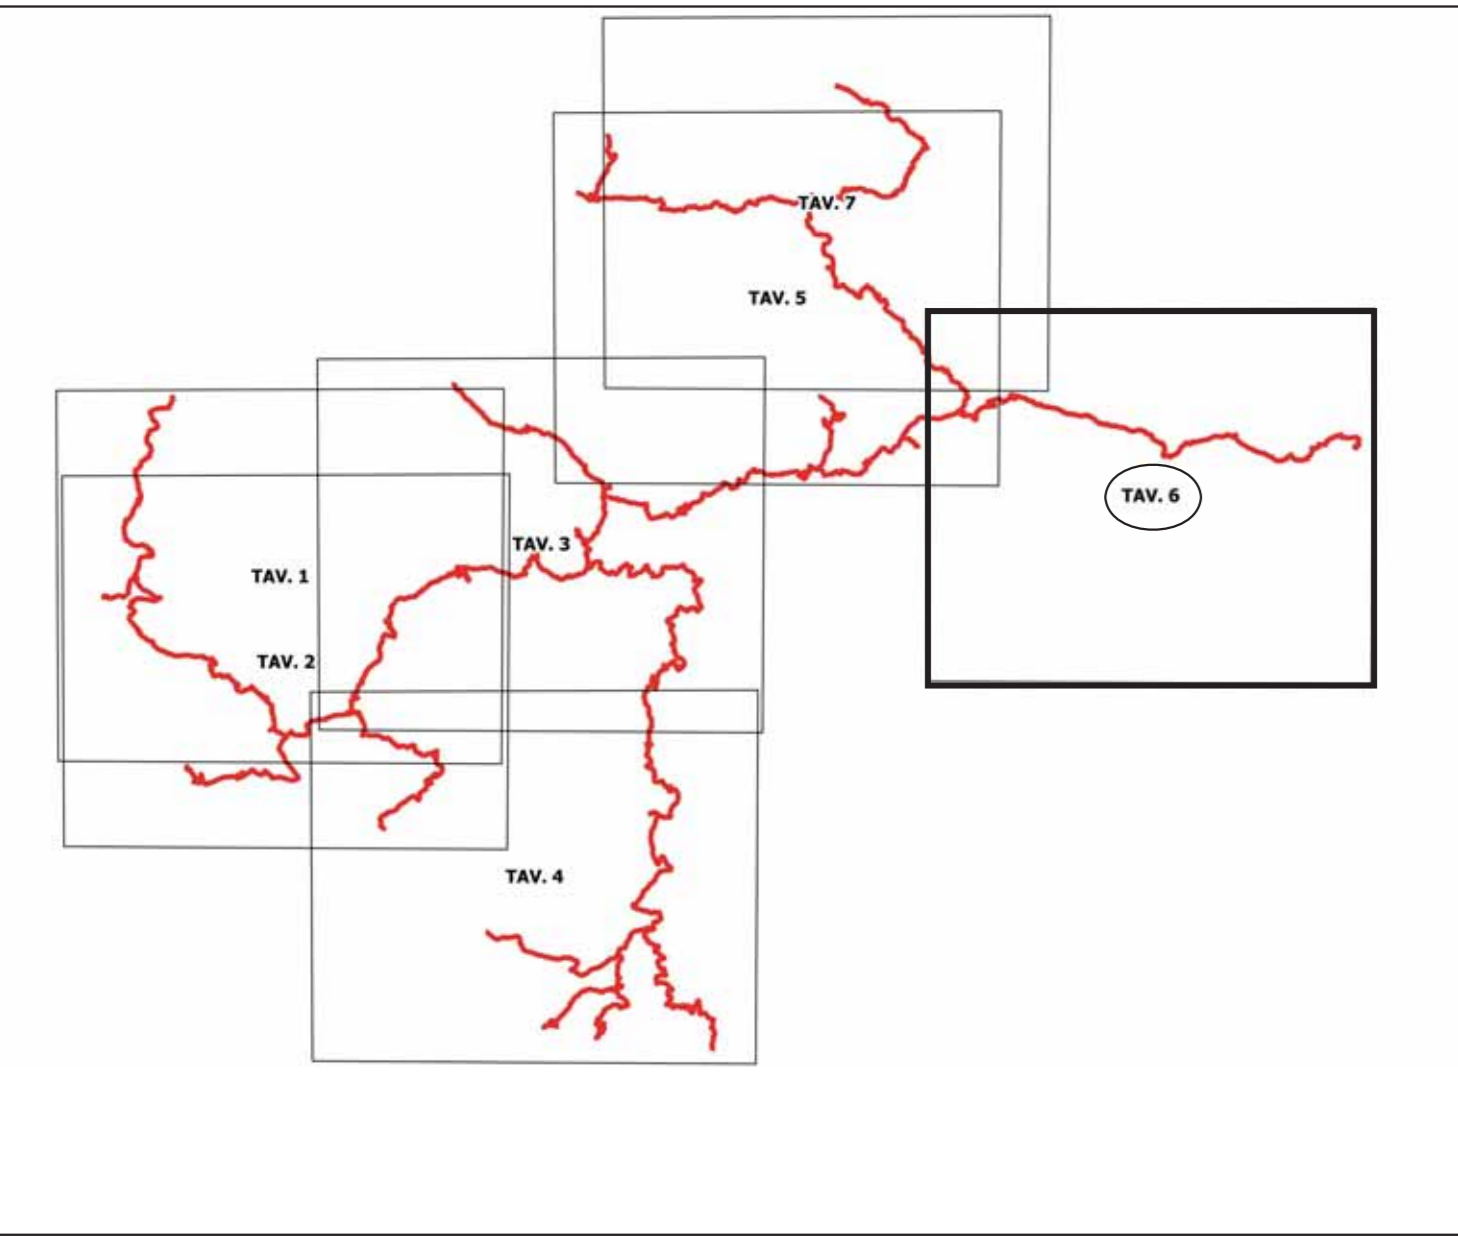

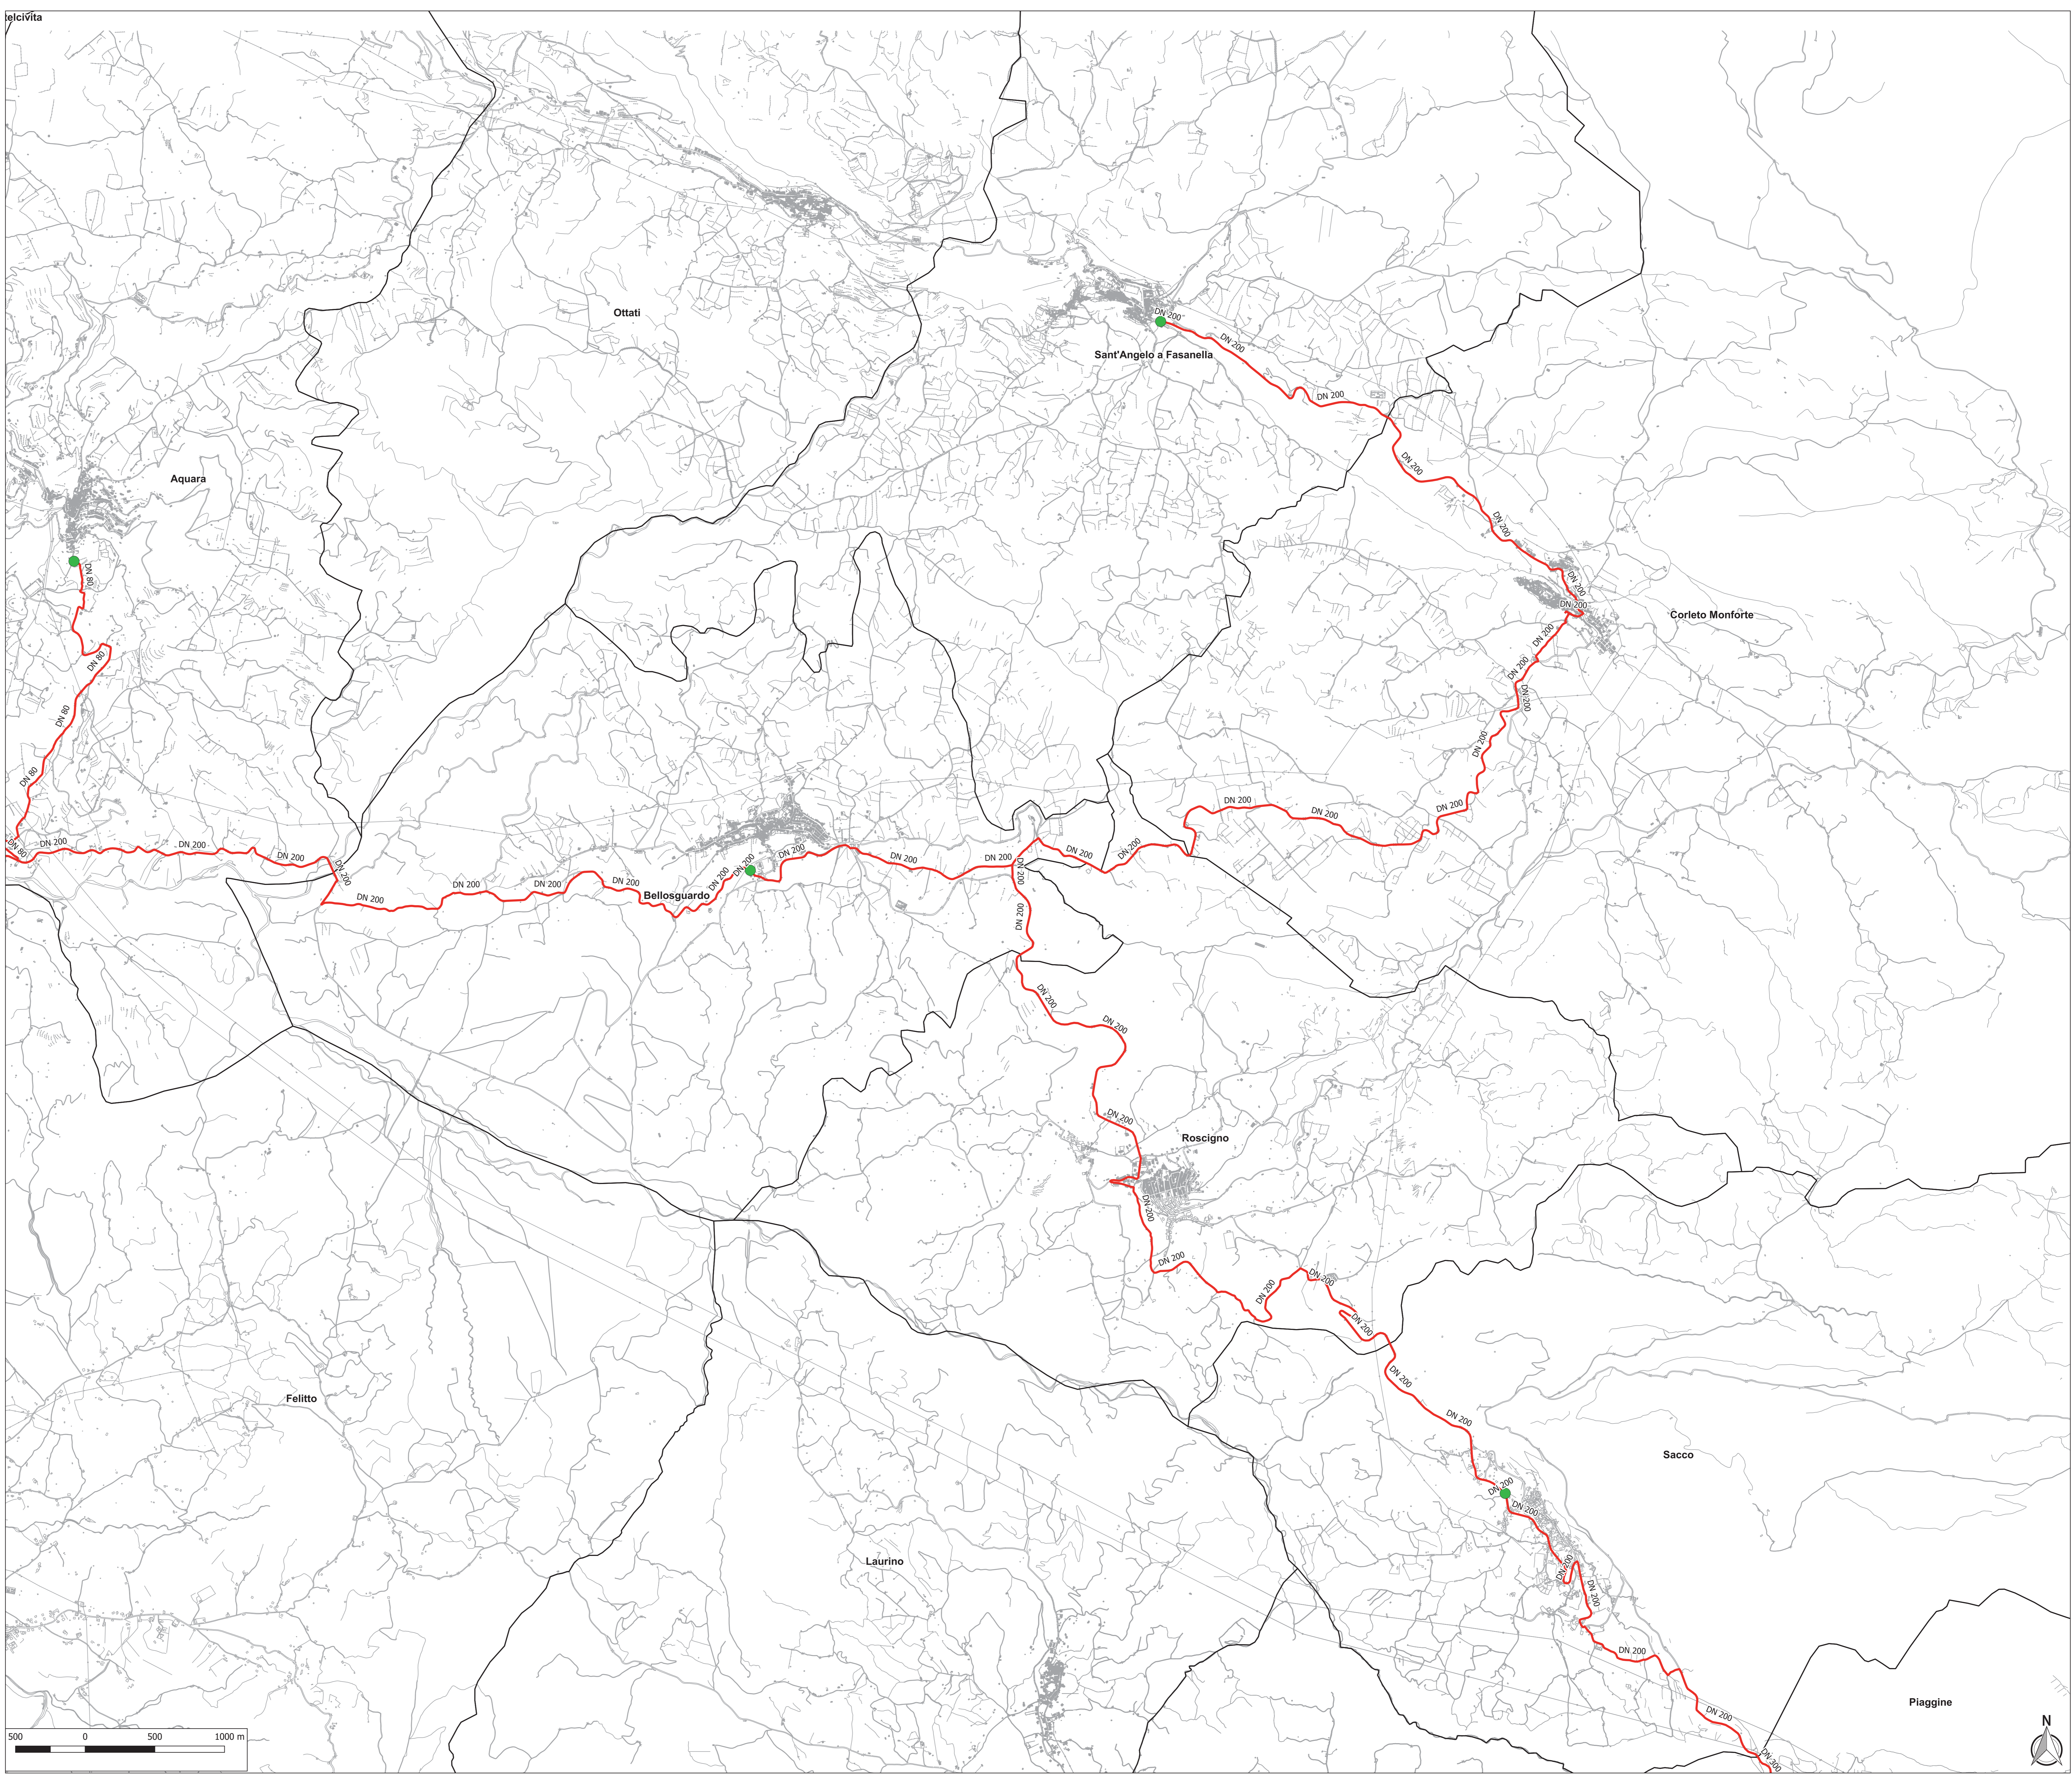

**LEGENDA**

- RETE GAS in Alta Pressione
- Cabina di 1° salto
- Gruppo di Riduzione Finale (G.R.F.)
- Allaccio a rete in Alta Pressione esistente
- Limiti Comunali

