



**LEGENDA**

Concentrazioni PM 10

|  |               |
|--|---------------|
|  | 20.00 - 20.52 |
|  | 20.52 - 21.12 |
|  | 21.12 - 22.16 |
|  | 22.16 - 23.96 |

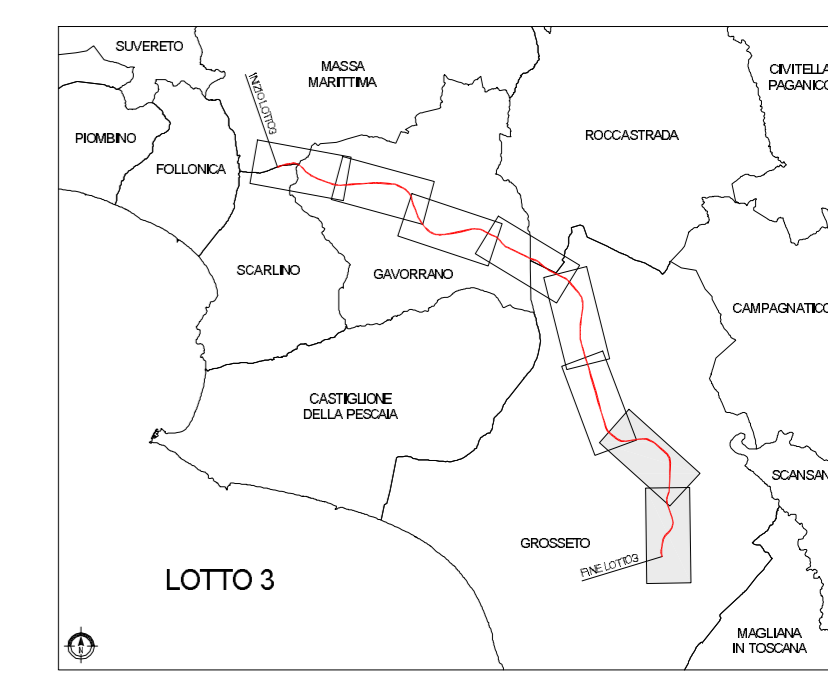

Progetto Limiti comunali

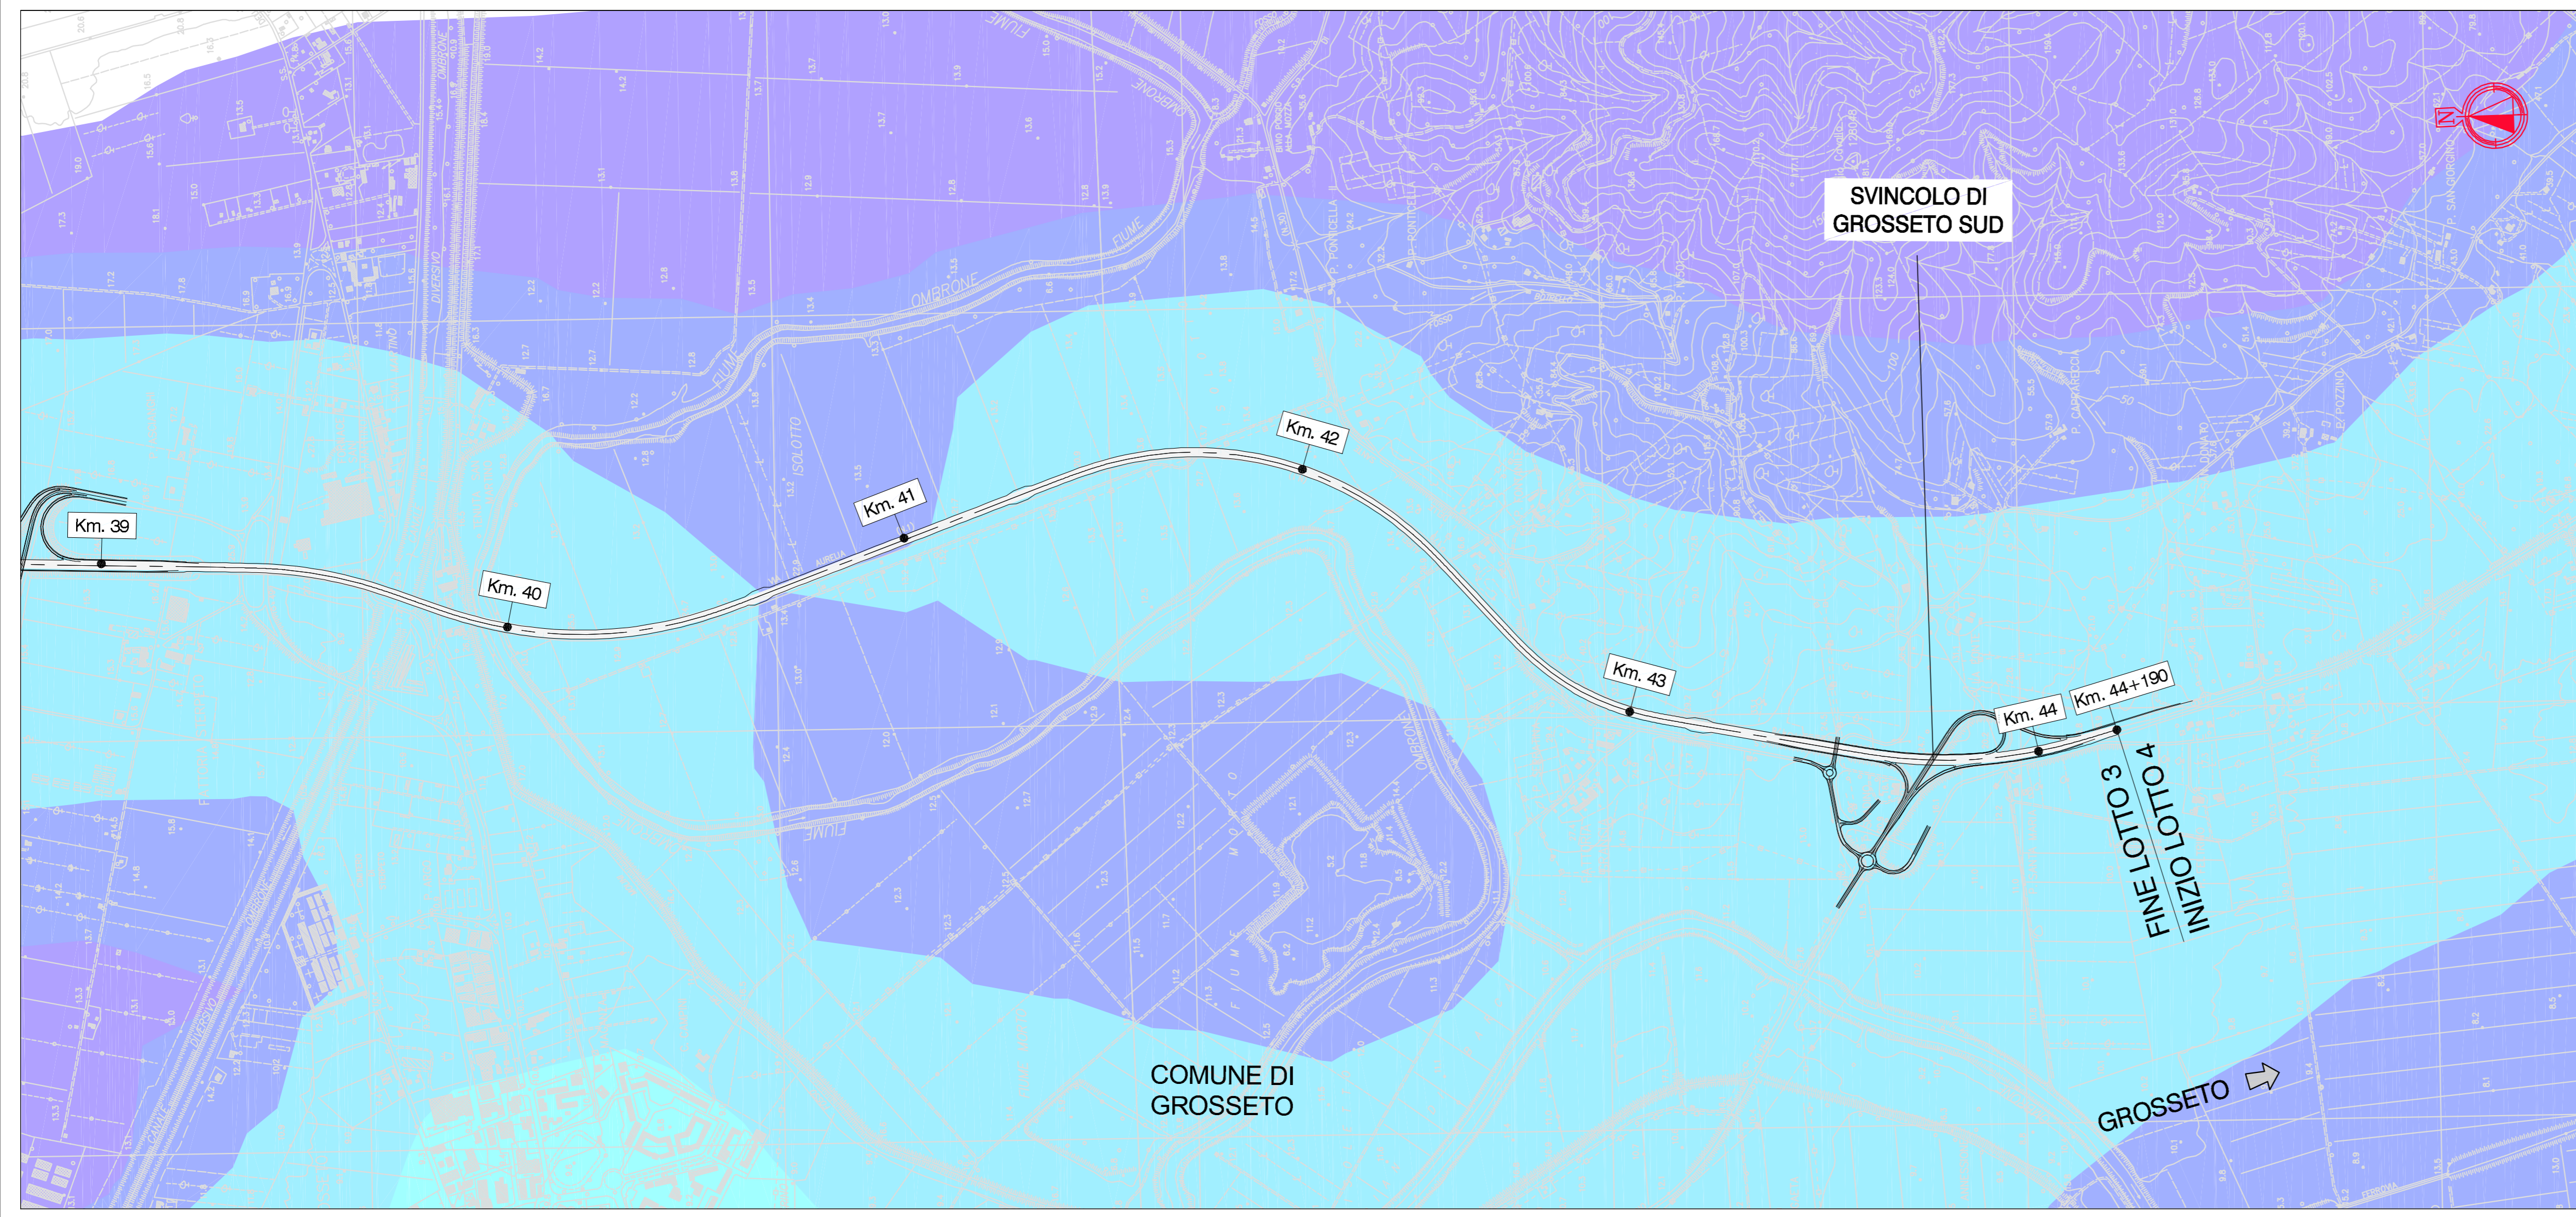

**SAT** Società Autostrada Tirrenica p.A.  
GRUPPO AUTOSTRADE PER L'ITALIA S.p.A.

**AUTOSTRADA (A12) : ROSIGNANO – CIVITAVECCHIA**  
LOTTO 3

TRATTO: SCARLINO – GROSSETO SUD  
**PROGETTO DEFINITIVO**

INFRASTRUTTURA STRATEGICA DI PREMINENTE INTERESSE NAZIONALE LE CUI PROCEDURE DI APPROVAZIONE SONO REGOLATE DALL' ART. 161 DEL D.LGS. 163/2006

**DOCUMENTAZIONE GENERALE**  
**STUDIO ATMOSFERICO**

**CONCENTRAZIONI PM 10**  
Stato attuale – Tav. 4/4

|  |   |  |
|--|---|--|
| <b>IL RESPONSABILE PROGETTAZIONE SPECIALISTICA</b><br>Ing. Ferruccio Bucalo<br>Ord. Ingg. Genova N. 4940<br>RESPONSABILE UFFICIO MAM-SUA | <b>IL RESPONSABILE INTEGRAZIONE PRESTAZIONI SPECIALISTICHE</b><br>Ing. Alessandro Aifi<br>Ord. Ingg. Milano N. 20015<br>COORDINATORE GENERALE APS | <b>IL DIRETTORE TECNICO</b><br>Ing. Maurizio Torrali<br>Ord. Ingg. Milano N. 16492<br>RESPONSABILE DIREZIONE SVILUPPO INFRASTRUTTURE |
|--|---|--|

|                              |                             |                  |
|------------------------------|-----------------------------|------------------|
| <b>RIFERIMENTO ELABORATO</b> | <b>DATA:</b> GIUGNO 2011    | <b>REVISIONE</b> |
| codice commessa: 12121202    | FILE n. progressivo: SUA612 | n. data:         |
| SCALA: 1:10.000              |                             |                  |

|                                |   |
|--------------------------------|---|
| <b>spea</b> ingegneria europea | ELABORAZIONE GRAFICA A CURA DI :<br>ELABORAZIONE PROGETTUALE A CURA DI :  |
| CONSULENZA A CURA DI :         | IL RESPONSABILE UFFICIO/UNITA' Ing. Ferruccio Bucalo O. I. Genova N. 4940 |

|  |                                  |                                 |
|--|----------------------------------|---------------------------------|
| <b>RESPONSABILE DI COMMISSA</b><br>Ing. Michele Porrella<br>Ord. Ingg. Avellino N. 933 | <b>VISTO DEL COMMITTENTE</b><br> | <b>VISTO DEL CONCEDENTE</b><br> |
| <b>COORDINATORE OPERATIVO DI PROGETTO</b>  |                                  |                                 |

IL PRESENTE DOCUMENTO NON POTRA' ESSERE COPIATO, RIPRODOTTO O ALTAMENTE PUBBLICATO, IN TUTTO O IN PARTE, SENZA IL CONSENSO SCRITTO DELLA SOC. AUTOSTRADE PER L'ITALIA S.P.A. - CON UTILIZZO NON AUTORIZZATO SARANNO PERSEGUITI A NORMA DI LEGGE. THE DOCUMENT MAY NOT BE COPIED, REPRODUCED OR PUBLISHED, EITHER IN PART OR IN ITS ENTIRETY, WITHOUT THE WRITTEN PERMISSION OF SOC. AUTOSTRADE PER L'ITALIA S.P.A. UNAUTHORIZED USE WILL BE PROSECUTED BY LAW.