
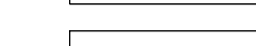
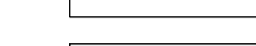

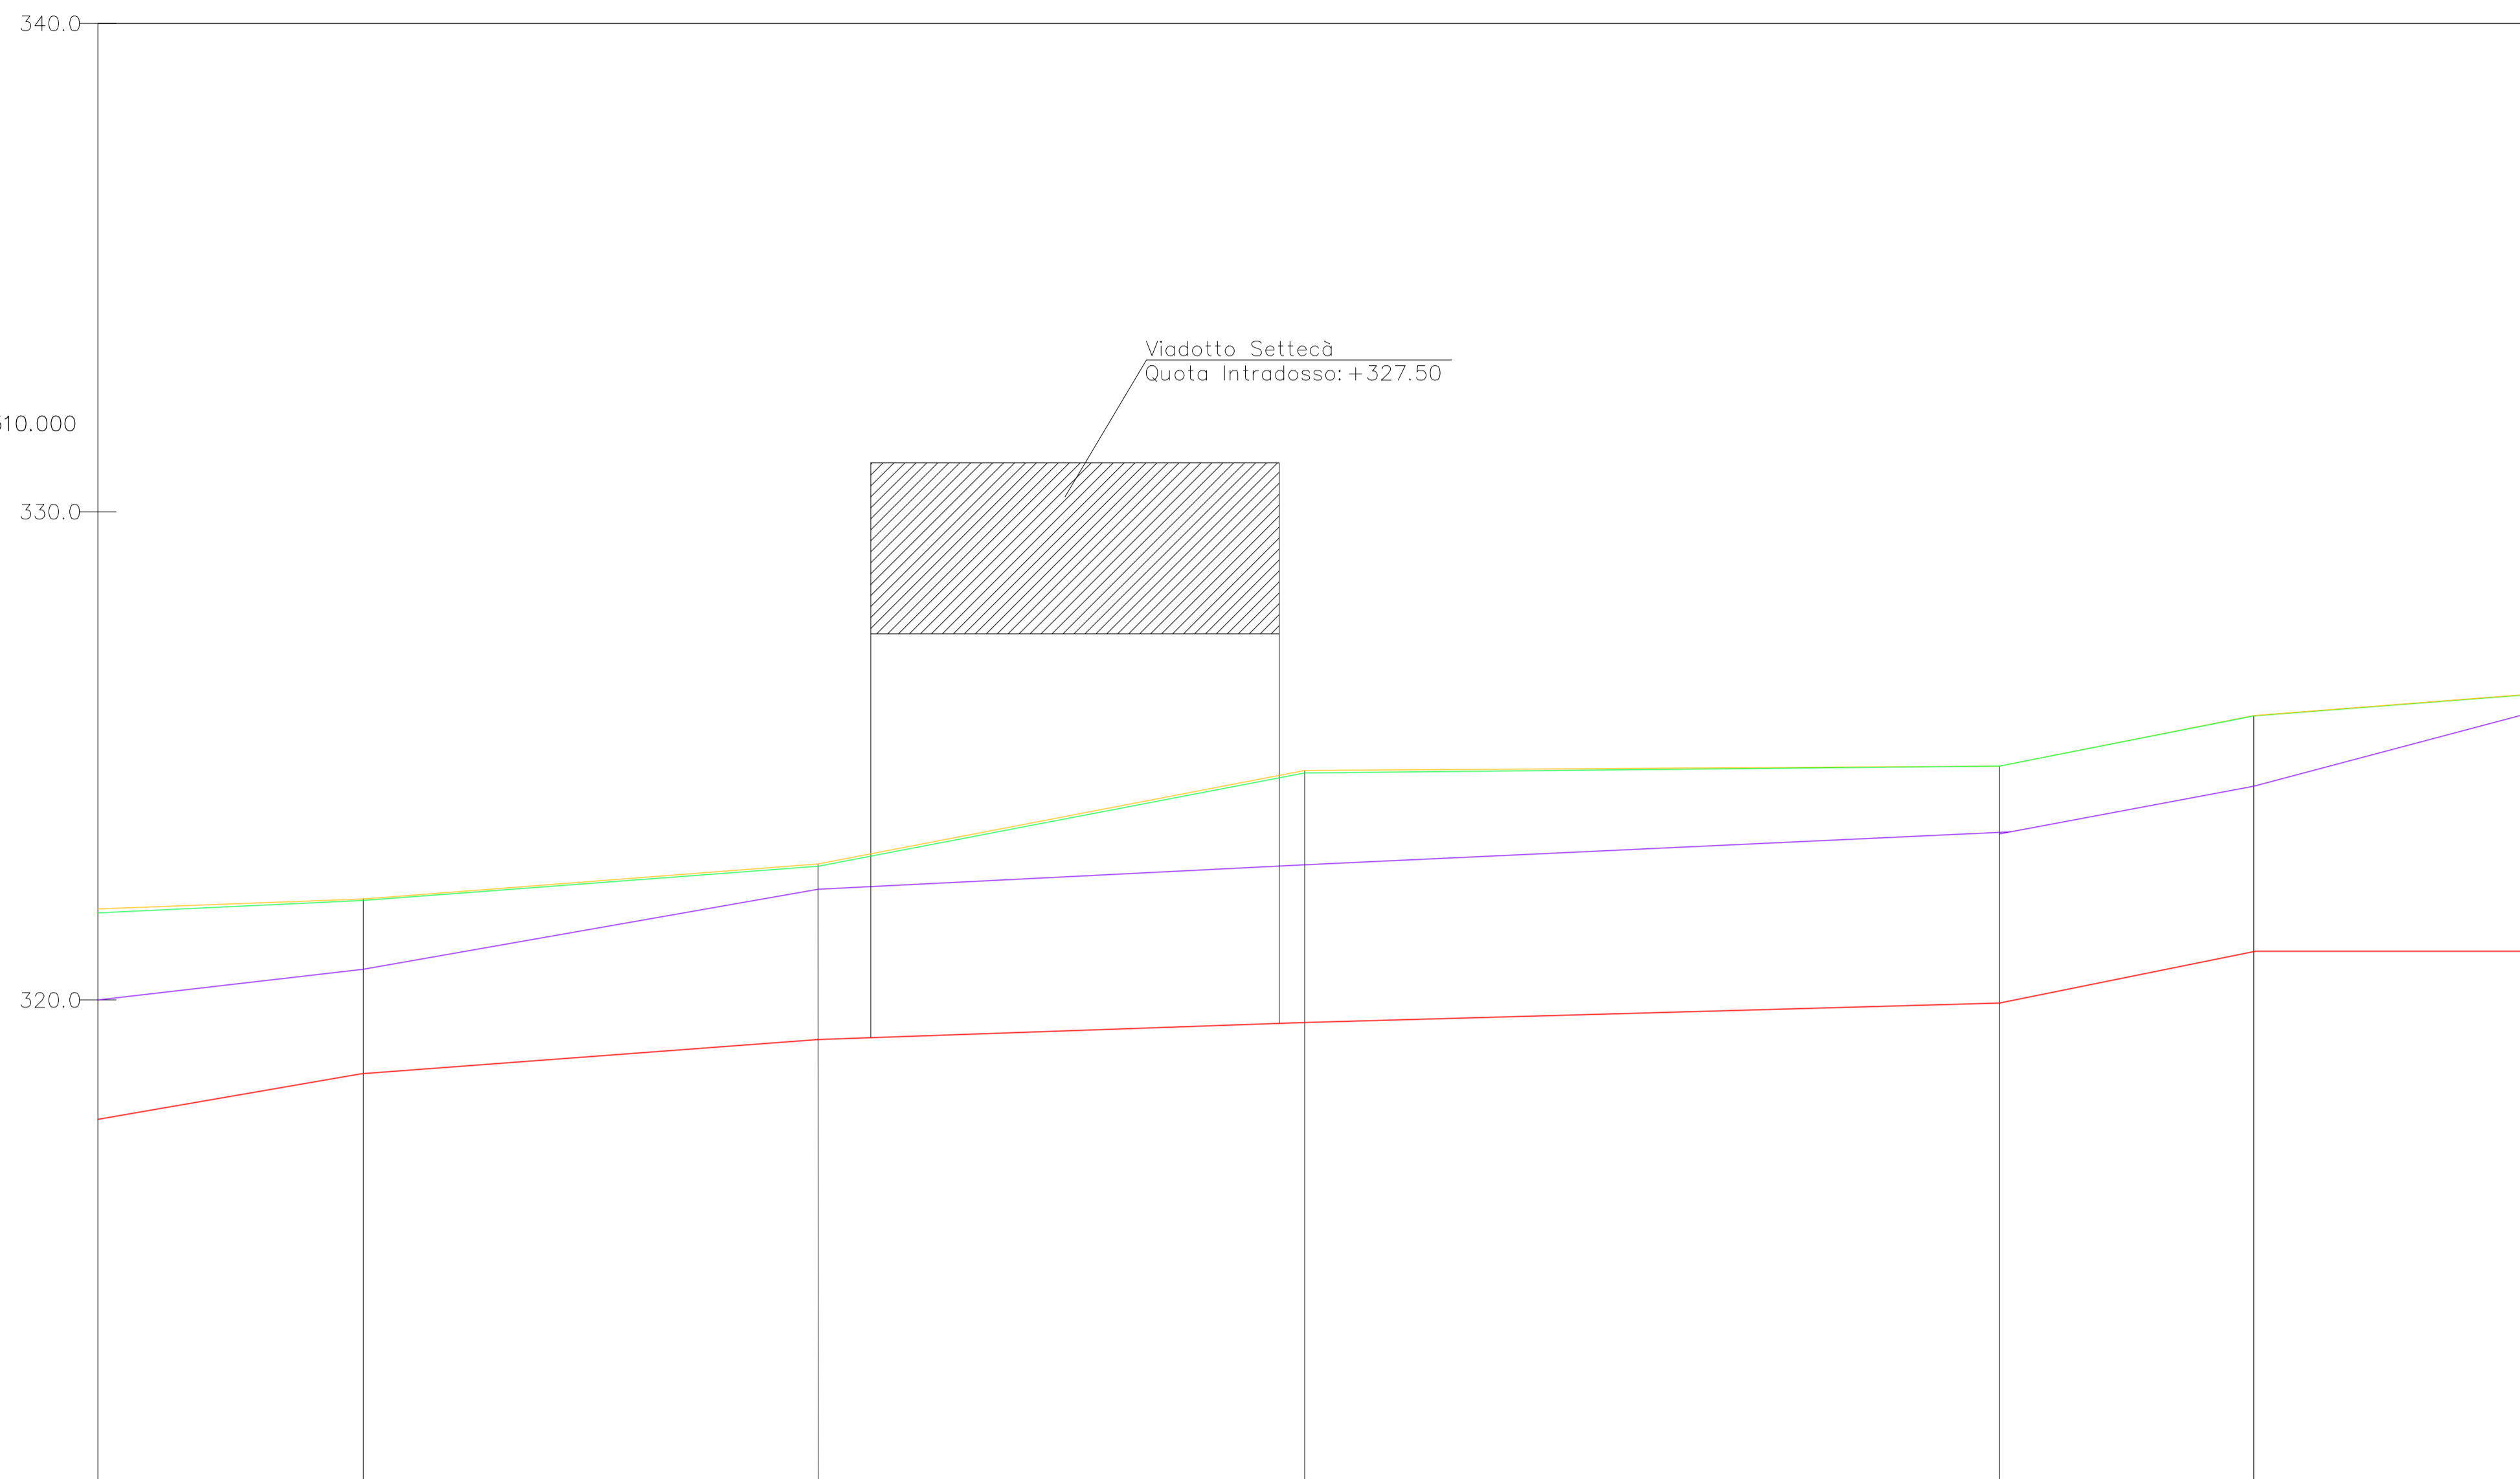


ARGINE_SX						
ARGINE_DX	322.07	322.04	322.79	322.74	324.65	324.79
	322.07		322.79		324.79	325.63

**LEGENDA:**

-  Fondo alveo
-  Profilo di rigurgito - tempo di ritorno 200 anni
-  Profilo argine destro
-  Profilo argine sinistro

Quota di riferimento (m) 310.000  
Scala 1:1000/100



Distanze Parziali		93,18	99,65	142,35	52,08	
Progressive		18+453,37	18+546,55	18+646,20	18+788,56	18+840,63
Quota Fondo Canale		318,49	319,19	319,54	319,94	321,10
WS_200ANNI		320,63	322,27	322,77	323,40	324,38



# AUTOSTRADA VALDASTICO A31 NORD

## 1° LOTTO Piovene Rocchette - Valle dell'Astico

### PROGETTO DEFINITIVO

CUP	G21B1_30006_60005
WBS	825.A31N1.1
COMMESSA	J16L1

COMMITTENTE



FUNZIONE PROGETTO VALDASTICO

CAPO COMMESSA  
PER LA PROGETTAZIONE  
Dott. Ing. Pier Mauro Mosilli

PRESTATORE DI SERVIZI:  
**CONSORZIO RAETIA**



RAPPRESENTANTE: Dott. Ing. Alberto Scotti

RESPONSABILE DELL'INTERAZIONE  
TRA LE PROGETTAZIONI SPECIALISTICHE:  
Dott. Ing. Andrea Rizzo

PROGETTAZIONE:  
Dott. Ing. Stefano Luca Passati



ELABORATO: DOCUMENTAZIONE INTEGRATIVA PREDISPOSTA DURANTE LE PROCEDURE APPROVATIVE  
Integrazioni richieste dal DIAO  
Profilo di rigurgito - viadotto Settecà

Progressivo	21 04 01 004 02	Rev.	02
-------------	-----------------	------	----

Rev.	Data	Descrizione	Redazione	Controllo	Approvazione	SCALA:
00	APR/21	PRIMA EMISSIONE	G. FESTA	M. SORGE	S. POSSATI	1:1.000/100
01	MAG/21	IMPLEMENTAZIONE IDRAULICA	G. FESTA	M. SORGE	S. POSSATI	NOME FILE: J16L1_21_04_01_004_0304_OPD_A2
02	SET/21	REVISIONE STUDIO IDROLOGICO	C. FERRIGNO	A. PIACENTI	S. POSSATI	CM PROJ RG UN REV J16L1_21_04_01_004_0304_OPD_A2

IL PRESENTE DOCUMENTO NON POTRA' ESSERE COPiato, RIPRODOTTO O ALTAMENTE PUBBLICATO, IN TUTTO O IN PARTE, SENZA IL CONSENSO SCRITTO DELLA AUTOSTRADA BRESCIA-VERONA-VICENZA-PADOVA S.P.A. ODAI UTILIZZO NON AUTORIZZATO SARÀ PERSECUITO A NORMA DELEGG. THIS DOCUMENT MAY NOT BE COPIED, REPRODUCED OR PUBLISHED, EITHER IN PART OR IN ITS ENTIRETY, WITHOUT THE WRITTEN PERMISSION OF AUTOSTRADA BRESCIA-VERONA-VICENZA-PADOVA S.P.A. UNAUTHORIZED USE WILL BE PROSECUTED BY LAW.