


SEZIONE TRASVERSALE
Impalcato
Rapporto 1:25

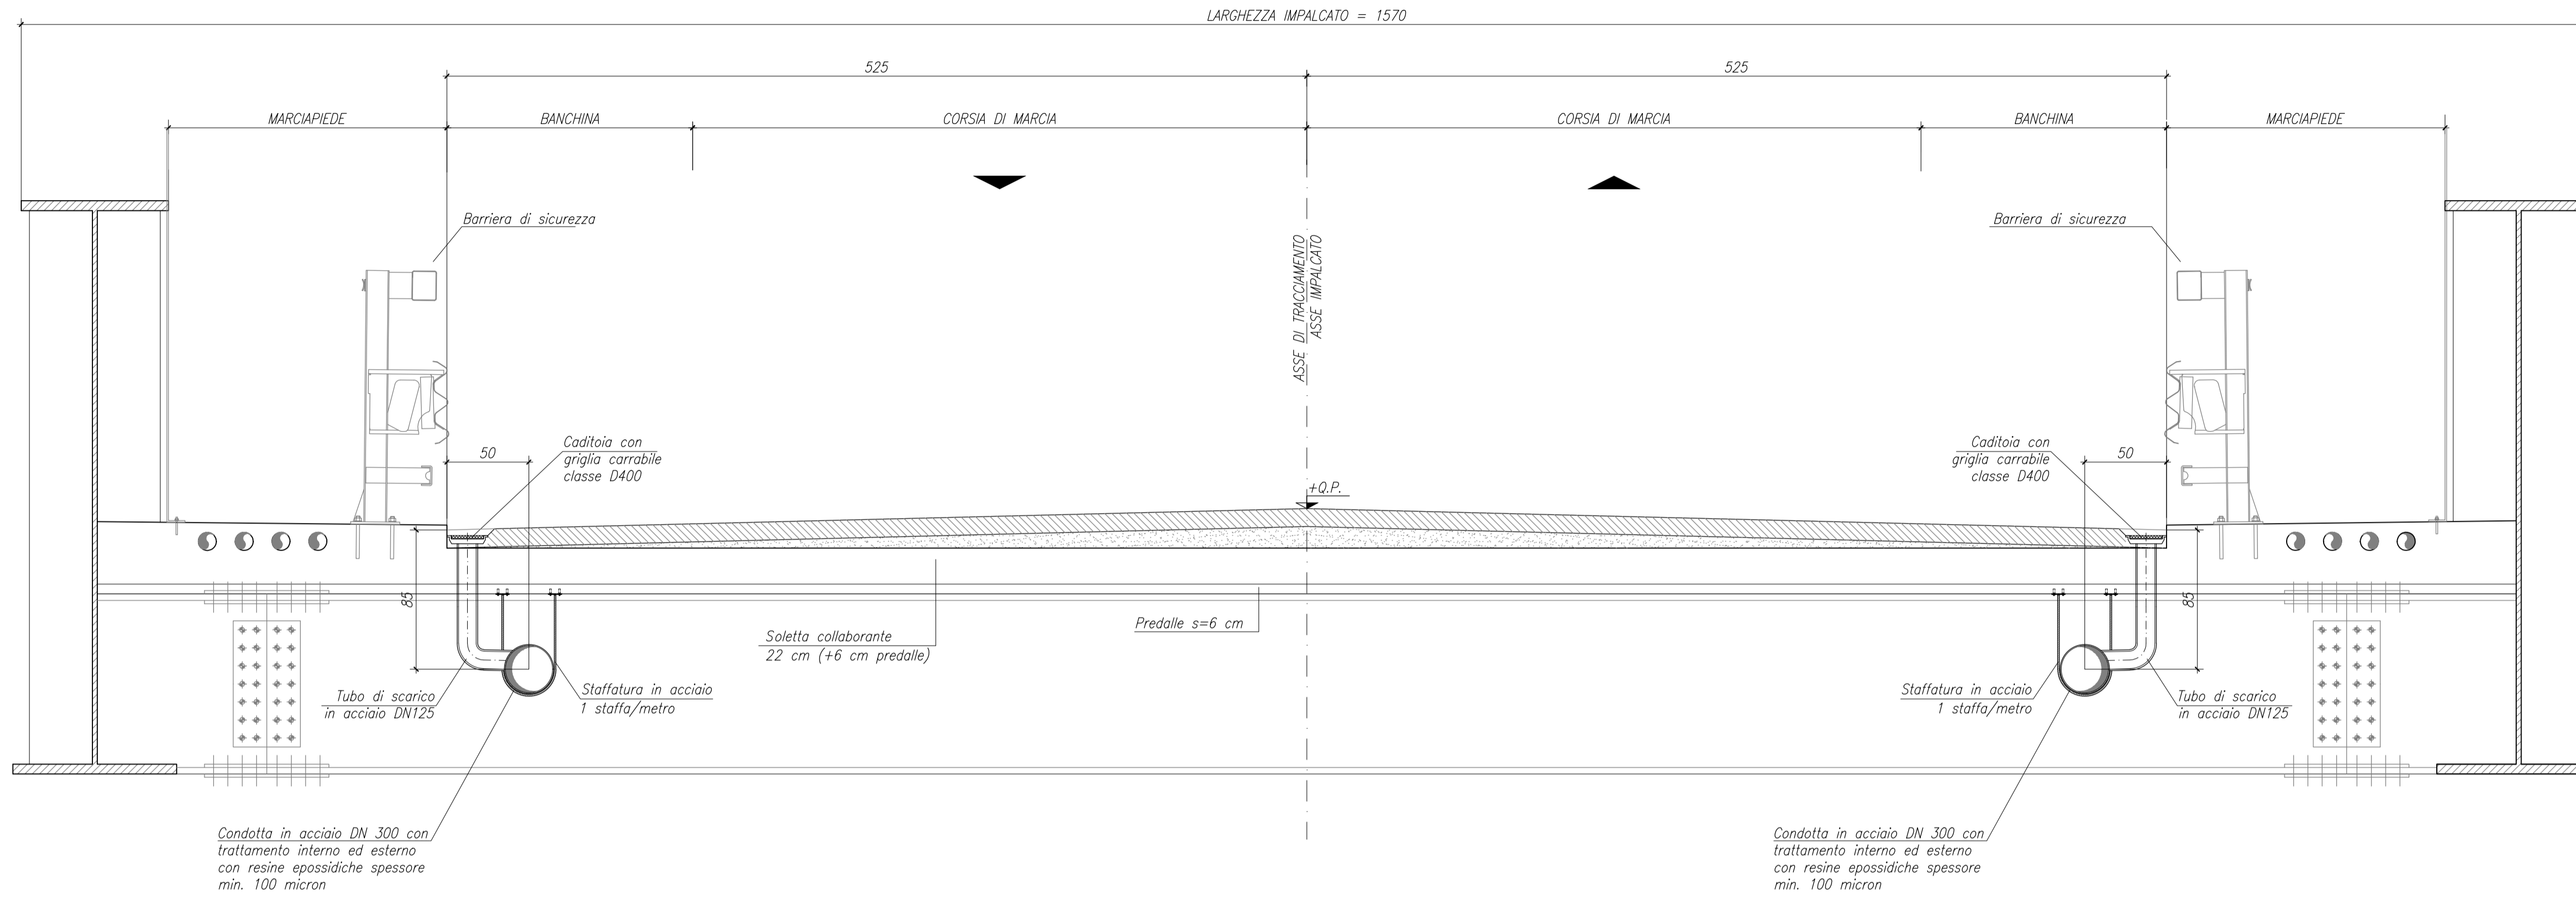

AUTOSTRADA VALDASTICO
A31 NORD
1° LOTTO
Piovene Rocchette - Valle dell'Astico

PROGETTO DEFINITIVO

CUP G21B1 30006 60005
WBS B25.A31N.L1
COMMESSA J16L1

COMMITTENTE



FUNZIONE PROGETTO VALDASTICO

CAPO COMMESSA
PER LA PROGETTAZIONE
Dott. Ing. Pier Mauro Masoli

PRESTATORE DI SERVIZI:
CONSORZIO RAETIA



RAPPRESENTANTE: Dott. Ing. Alberto Scotti

RESPONSABILE DELL'INTERVENZIONE
TRAMITE PROGETTO SPECIFICHE:
Dott. Ing. ANDREA ROSSI

PROGETTAZIONE:
STI 311 PROGETTI ITALIA
INGEGNERIA ASSOCIATA S.p.A.

Il Responsabile
Dott. Ing. Stefano Luca Prossati

ELABORATO: DOCUMENTAZIONE INTEGRATIVA PREDISPOSTA DURANTE LE PROCEDURE APPROVATIVE
Ulteriori integrazioni: adeguamento della viabilità provinciale per revisione dell'idrologia
Sezione trasversale tipologica del ponte sul Torrente Astico

Progressivo Rev.
21 07 01 003 00

Rev.	Data	Descrizione	Redazione	Controllo	Approvazione	SCALA:
00	SETTEMBRE 2011	1a EMISSIONE - REV STUDIO OROLOGICO	C. FERRIGNO	A. PIACENTINI	S. POSSATI	1:25
						NOME FILE: J16L1_21_07_01_003_0101_OPD_A0
						OM. PROGE. RG. LN. REV.
						J16L1_21_07_01_003_0101_OPD_A0