


LIVELLETTE	DIFF. DI QUOTA Distanza Pendenza	h = 4,750 L = 356,510 i = 0,013	h = -0,775 L = 886,232 i = -0,001	h = -4,787 L = 315,376 i = -0,022	h = -0,798 L = 455,406 i = -0,002	h = -1,411 L = 277,569 i = -0,005	h = -1,359 L = 135,873 i = -0,010
Pr	81,68	438,19	1324,42	1639,80	2095,21	2372,78	2508,65
Ch	65,991	70,742	69,367	63,183	63,382	60,971	59,812
R	15000,000	10000,000	8000,000	15000,000	10000,000	8000,000	1000,000
T	10,271	70,997	82,580	148,262	16,665	19,662	14,999
Fr	0,004	0,252	0,426	0,733	0,014	0,024	0,112
Sv	20,544	141,997	165,173	296,548	33,330	39,326	29,999

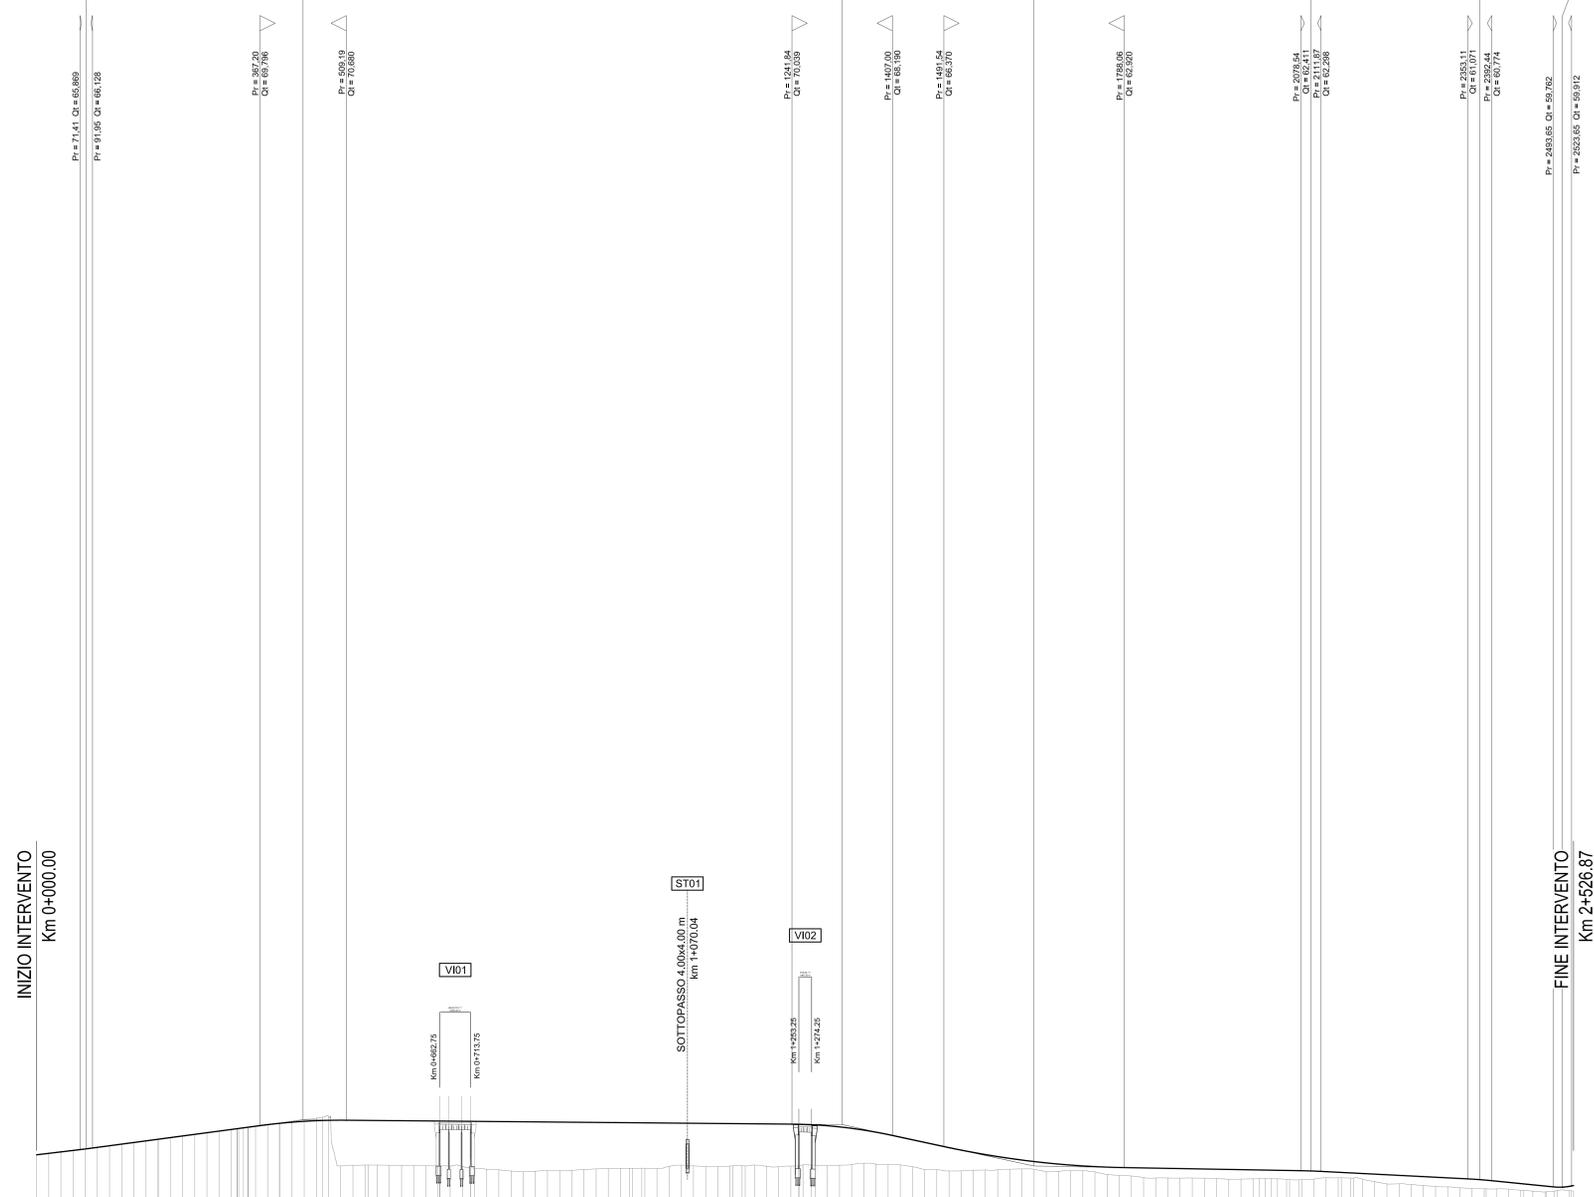

SCALA QUOTE 1:500  
SCALA DISTANZE 1:5000

QT.RIF. 42,000

ANDAMENTO PLANIMETRICO																												
ANDAMENTO CIGLI																												

**Direzione Progettazione e Realizzazione Lavori**

**Strada Statale 7 Ter "Salentina"**  
ITINERARIO BRADANICO - SALENTINO  
LAVORI DI AMMODERNAMENTO DEL TRONCO MANDURIA - LECCE  
1° LOTTO - 2° STRALCIO

PROGETTO DEFINITIVO COD. BA 128

**PROGETTAZIONE:** ANAS - COORDINAMENTO TERRITORIALE ADRIATICA

IL PROGETTISTA  
Ing. Gianfranco PAGALLUGA

ESPRESSO  
Geom. Fiorentino AGRIMARO

COLLABORATORI  
Arch. Claudio MANGIARI  
Geom. Andrea DELL'ANNA  
Geom. Giuseppe CALO'

IL GEODATA  
Geom. Francesco SCORCIA

IL COORDINATORE DELLA SICUREZZA IN FASE DI PROGETTAZIONE  
Geom. Silvio LEONE

IL RESPONSABILE DEL PROCEDIMENTO  
Ing. Vito RICCARDI

RESPONSABILE PROJECT MANAGEMENT FIDUCIA  
Ing. Niccolò MARZI

**PROGETTO STRADALE**  
Generale  
Profilo generale

CODICE PROGETTO	NOME FILE	REVISIONE	SCALA:	FOGLIO:
PROGETTO	TR00_PS00_TRA_FL01_A.dwg			
ELABORAZIONE	TR00_PS00_TRA_FL01_A.dwg			
CTBA02	01801		A	15000/500
A	EMISIONE	Luogo 2018		
REV.	DESCRIZIONE	DATA	REDATTO	VERIFICATO