


PLANIMETRIA SOTTOPASSO FAUNISTICO 1  
Scala 1:500

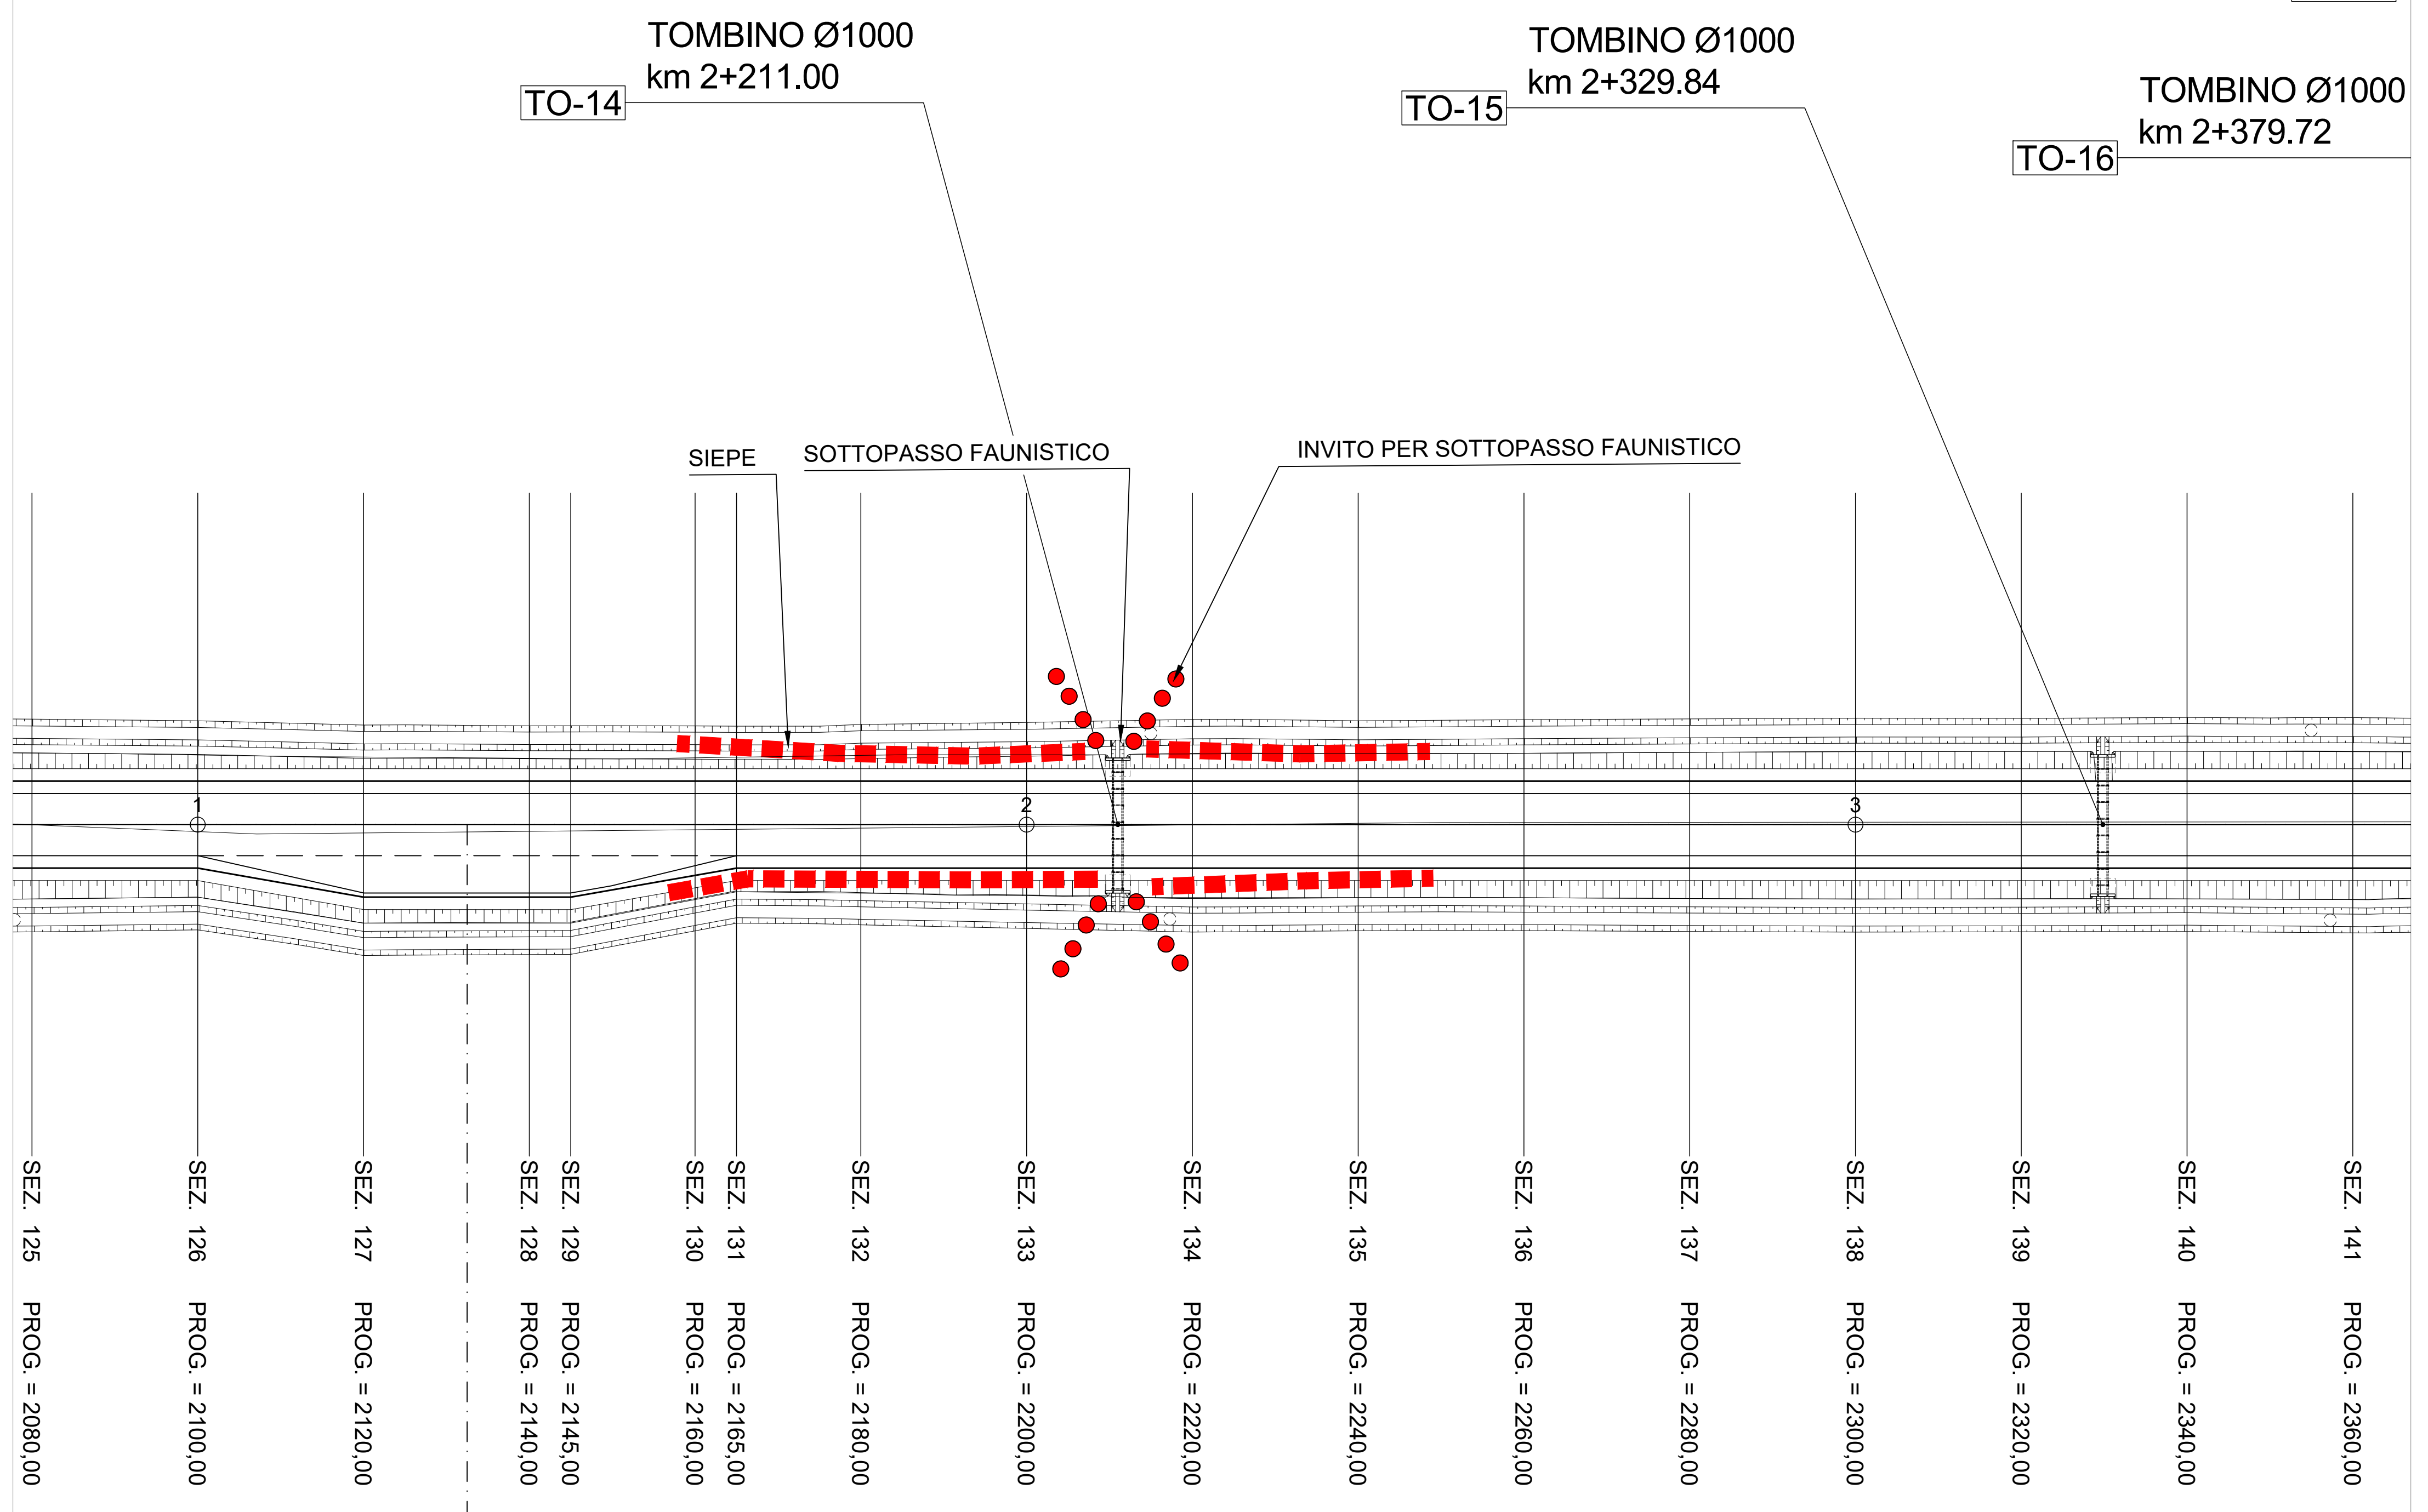

TO-17

**anas** GRUPPO FS ITALIANE Direzione Progettazione e Realizzazione Lavori

Strada Statale 7 Ter "Salentina"  
ITINERARIO BRADANICO - SALENTINO  
LAVORI DI AMMODERNAMENTO DEL TRONCO MANDURIA - LECCE  
1° LOTTO - 2° STRALCIO

PROGETTO DEFINITIVO COD. BA 128

PROGETTAZIONE: ANAS - COORDINAMENTO TERRITORIALE ADRIATICA

IL PROGETTISTA Ing. Gianfranco PAGLIALUNGA	ATTIVITA' DI SUPPORTO
ESPROPRI Geom. Fiorentino AGRIMANO	
COLLABORATORI Arch. Claudio MISSARD Geom. Andrea DELL'ANNA Geom. Giuseppe CALO'	
IL GEOLOGO Dott. Pasquale SCORDIA	
IL COORDINATORE DELLA SICUREZZA IN FASE DI PROGETTAZIONE Geom. Dario LEONE	
IL RESPONSABILE DEL PROCEDIMENTO Ing. Vito RICCARDI	ALLEGATO
RESPONSABILE PROJECT MANAGEMENT PUGLIA Ing. Nicola MARZI	

INTERVENTI DI INSERIMENTO PAESAGGISTICO E AMBIENTALE  
Interventi per sottopassi faunistici

CODICE PROGETTO PROGETTO LIV. PROC. N. PROC. CTBA02 D 1801	NOME FILE T000_IA00_AMB_DI_01A.dwg CODICE ELAB. T001IA00AMBDI01	REVISIONE A	SCALA: varie	FOGLIO: 1/1
A	EMISSIONE	Luglio 2018		
REV.	DESCRIZIONE	DATA	REDATTO	VERIFICATO APPROVATO