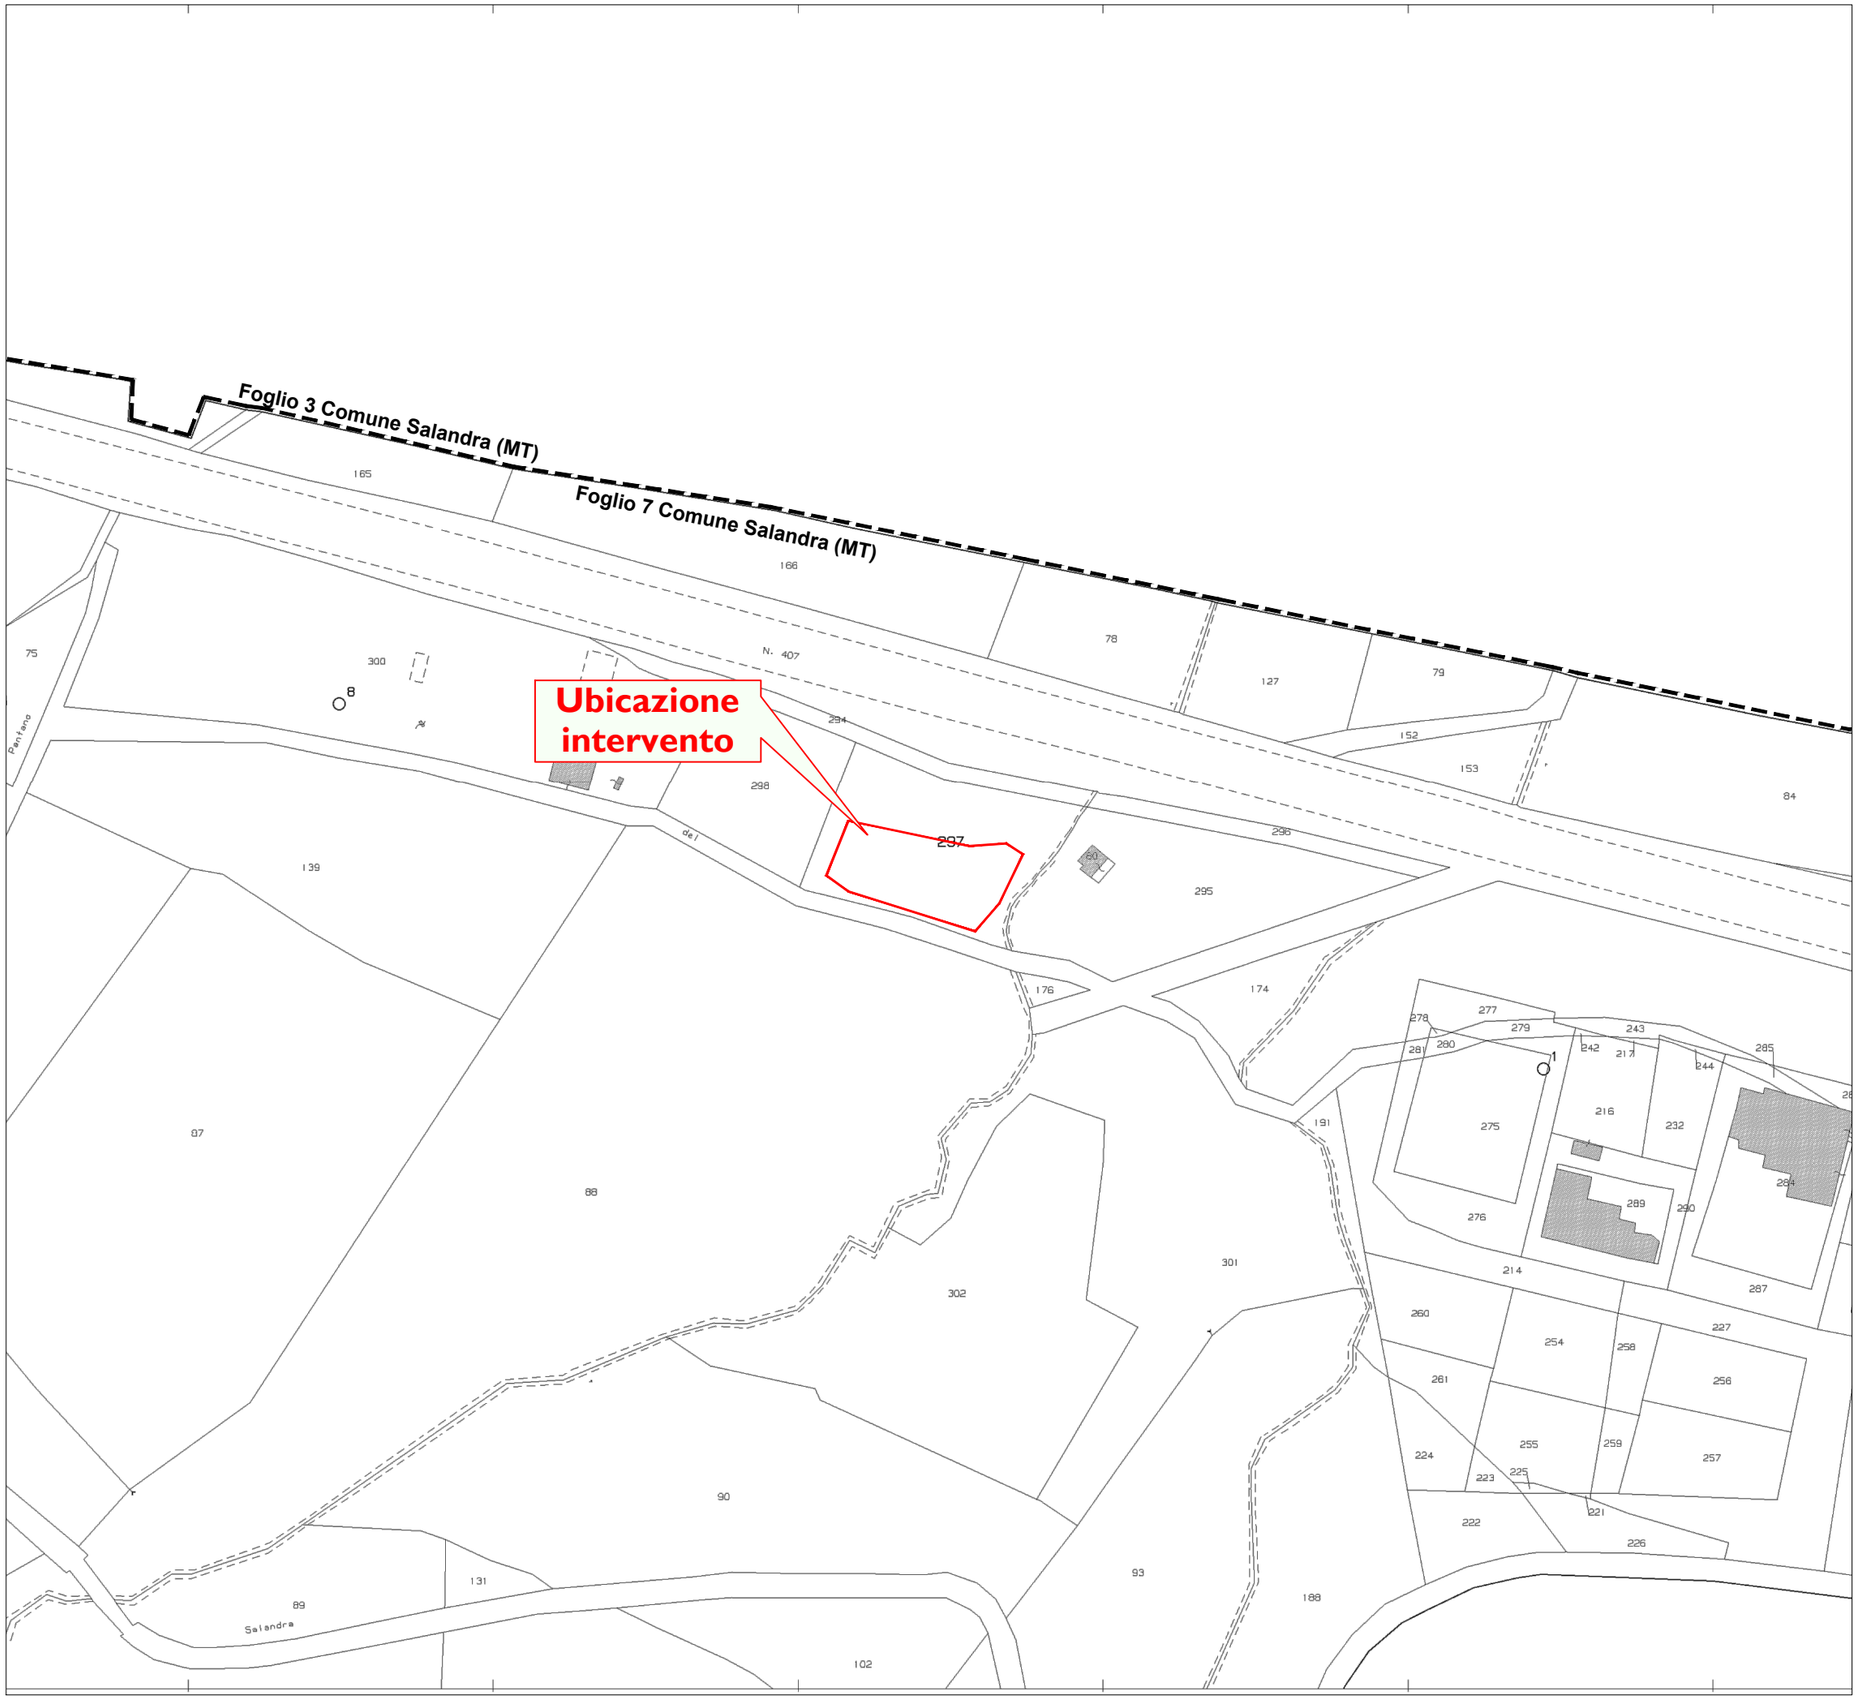

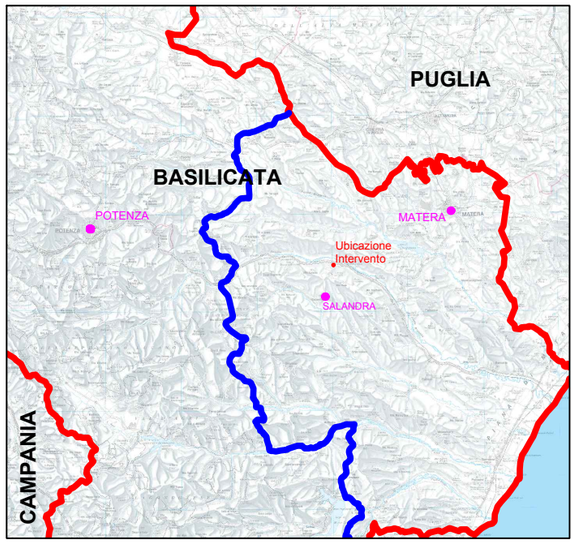

KEY PLAN 1:1.000.000

Confine regionale — Confine provinciale

LEGENDA

- Area Pozzo Grottole 11
- Limite Foglio di mappa
- Limite particella

ORDINE DEGLI INGEGNERI - TERAMO
986 DI MICHELE dott. CESARE
INGEGNERE

PARTICELLA INTERESSATA DAGLI INTERVENTI
Foglio 7, particella 297 Comune Salandra (MT)

Eni S.p.A.
Distretto Meridionale

Progetto

RIPRISTINO TERRITORIALE AREA POZZO GROTTOLE 11

Oggetto

VALUTAZIONE PRELIMINARE
(ai sensi dell'art. 6, comma 9 del D.Lgs. 152/2006)

Tavola

STRALCIO CATASTALE

PROGER

SIME_AMB_01_29	SCALA
ALLEGATO 2	1:2000

REV	DATA	DESCRIZIONE	PREPARATO	VERIFICATO	APPROVATO
00	Aprile 2018	Emissione	Proger	ENI	ENI