



Sezione 4A  
 Progr. 91.12  
 Scala 1:200

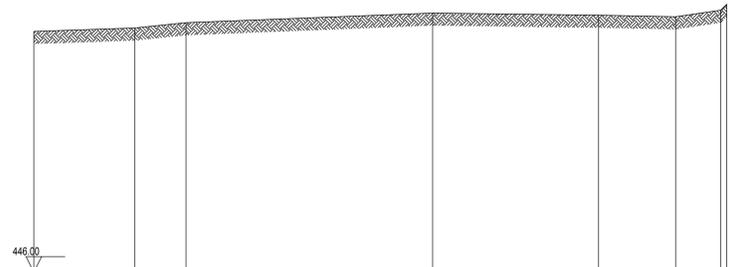


PUNTO	1	2	3	4	5	6	7																
QUOTE	<table border="1"> <tr><td>TERRENO</td><td>446.00</td><td>445.58</td><td>445.00</td><td></td><td>443.80</td><td>443.48</td><td>442.90</td></tr> <tr><td>PROGETTO</td><td></td><td></td><td></td><td></td><td></td><td></td><td></td></tr> </table>							TERRENO	446.00	445.58	445.00		443.80	443.48	442.90	PROGETTO							
TERRENO	446.00	445.58	445.00		443.80	443.48	442.90																
PROGETTO																							
DISTANZE	<table border="1"> <tr><td>PARZIALI</td><td></td><td>8.11</td><td>4.09</td><td>19.78</td><td>13.30</td><td>6.19</td><td>3.59</td></tr> <tr><td>PROGRESSIVE</td><td>0.00</td><td>8.11</td><td>12.20</td><td>31.98</td><td>45.28</td><td>51.47</td><td>55.06</td></tr> </table>							PARZIALI		8.11	4.09	19.78	13.30	6.19	3.59	PROGRESSIVE	0.00	8.11	12.20	31.98	45.28	51.47	55.06
PARZIALI		8.11	4.09	19.78	13.30	6.19	3.59																
PROGRESSIVE	0.00	8.11	12.20	31.98	45.28	51.47	55.06																

Sezione 3A  
 Progr. 54.07  
 Scala 1:200

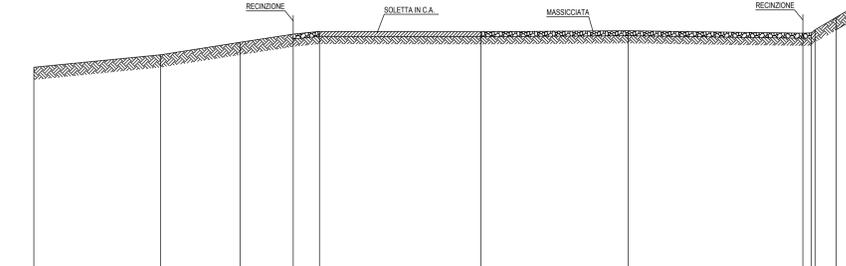


PUNTO	1	2	3	4	5	6	7	8	9	10	11	12																										
QUOTE	<table border="1"> <tr><td>TERRENO</td><td>424.00</td><td>423.00</td><td>422.00</td><td>421.86</td><td>421.88</td><td>421.86</td><td>421.84</td><td>421.74</td><td>421.70</td><td>421.65</td><td>421.65</td><td>421.65</td></tr> <tr><td>PROGETTO</td><td></td><td></td><td></td><td></td><td></td><td></td><td></td><td></td><td></td><td></td><td></td><td></td></tr> </table>												TERRENO	424.00	423.00	422.00	421.86	421.88	421.86	421.84	421.74	421.70	421.65	421.65	421.65	PROGETTO												
TERRENO	424.00	423.00	422.00	421.86	421.88	421.86	421.84	421.74	421.70	421.65	421.65	421.65																										
PROGETTO																																						
DISTANZE	<table border="1"> <tr><td>PARZIALI</td><td></td><td>10.18</td><td>6.36</td><td>4.27</td><td>2.11</td><td>12.83</td><td>11.82</td><td>14.00</td><td></td><td></td><td></td><td></td></tr>

Sezione 2A  
 Progr. 16.65  
 Scala 1:200

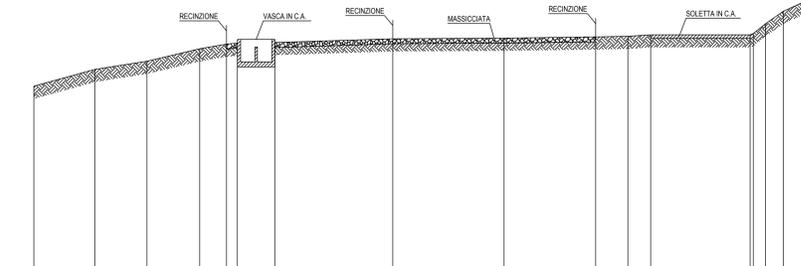


PUNTO	1	2	3	4	5	6	7	8	9	10	11	12	13	14	15	16	17																																				
QUOTE	<table border="1"> <tr><td>TERRENO</td><td>423.00</td><td>421.37</td><td>420.00</td><td>420.00</td><td>420.39</td><td>420.45</td><td>420.00</td><td>420.32</td><td>420.35</td><td>420.36</td><td>420.00</td><td>420.14</td><td>420.24</td><td>420.00</td><td>420.00</td><td>420.00</td><td>420.00</td></tr> <tr><td>PROGETTO</td><td></td><td></td><td></td><td></td><td></td><td></td><td></td><td></td><td></td><td></td><td></td><td></td><td></td><td></td><td></td><td></td><td></td></tr> </table>																	TERRENO	423.00	421.37	420.00	420.00	420.39	420.45	420.00	420.32	420.35	420.36	420.00	420.14	420.24	420.00	420.00	420.00	420.00	PROGETTO																	
TERRENO	423.00	421.37	420.00	420.00	420.39	420.45	420.00	420.32	420.35	420.36	420.00	420.14	420.24	420.00	420.00	420.00	420.00																																				
PROGETTO	
DISTANZE	<table border="1"> <tr><td>PARZIALI</td><td>4.90</td><td>4.19</td><td>4.21</td><td>2.16</td><td>2.99</td><td>9.46</td><td>8.92</td><td>7.35</td><td>2.57</td><td>3.82</td><td>7.99</td><td></td><td></td><td></td><td></td><td></td><td></td></tr>

Sezione 1A  
 Progr. 0.00  
 Scala 1:200

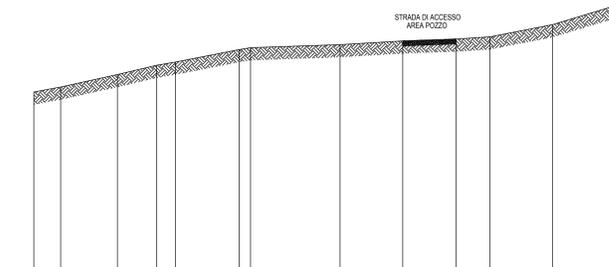


PUNTO	1	2	3	4	5	6	7	8	9	10	11	12	13																												
QUOTE	<table border="1"> <tr><td>TERRENO</td><td>422.81</td><td>423.00</td><td>424.00</td><td>424.76</td><td>425.00</td><td>425.00</td><td>425.00</td><td>425.42</td><td>425.71</td><td>426.86</td><td>427.05</td><td>428.00</td><td>429.41</td></tr> <tr><td>PROGETTO</td><td></td><td></td><td></td><td></td><td></td><td></td><td></td><td></td><td></td><td></td><td></td><td></td><td></td></tr> </table>													TERRENO	422.81	423.00	424.00	424.76	425.00	425.00	425.00	425.42	425.71	426.86	427.05	428.00	429.41	PROGETTO													
TERRENO	422.81	423.00	424.00	424.76	425.00	425.00	425.00	425.42	425.71	426.86	427.05	428.00	429.41																												
PROGETTO	
DISTANZE	<table border="1"> <tr><td>PARZIALI</td><td>2.16</td><td>4.56</td><td>3.13</td><td>1.11</td><td>5.00</td><td>8.15</td><td>5.03</td><td>4.28</td><td>2.72</td><td>5.01</td><td>4.64</td><td></td></tr> <tr><td>PROGRESSIVE</td><td>0.00</td><td>2.16</td><td>6.72</td><td>7.83</td><td>12.83</td><td>20.98</td><td>26.01</td><td>30.29</td><td>33.01</td><td>38.02</td><td>42.66</td><td>47.30</td></tr> </table>													PARZIALI	2.16	4.56	3.13	1.11	5.00	8.15	5.03	4.28	2.72	5.01	4.64		PROGRESSIVE	0.00	2.16	6.72	7.83	12.83	20.98	26.01	30.29	33.01	38.02	42.66	47.30		
PARZIALI	2.16	4.56	3.13	1.11	5.00	8.15	5.03	4.28	2.72	5.01	4.64																														
PROGRESSIVE	0.00	2.16	6.72	7.83	12.83	20.98	26.01	30.29	33.01	38.02	42.66	47.30																													

Sezione 3B  
 Progr. 37.95  
 Scala 1:200

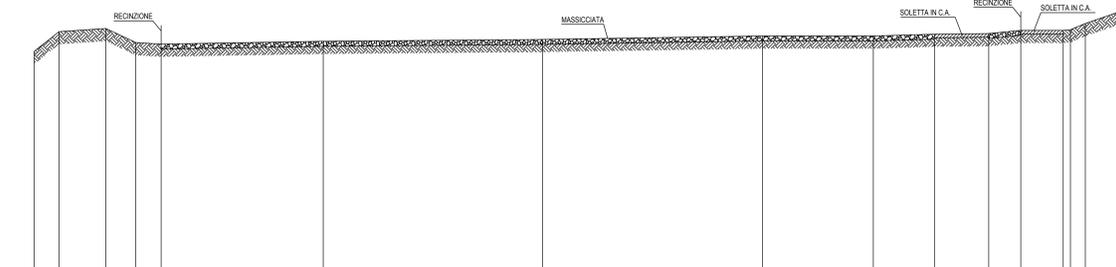


PUNTO	1	2	3	4	5	6	7	8	9	10	11	12	13	14	15	16	17																																				
QUOTE	<table border="1"> <tr><td>TERRENO</td><td>425.80</td><td>427.37</td><td>427.81</td><td>426.49</td><td>426.37</td><td>426.59</td><td>426.74</td><td>427.02</td><td>427.00</td><td>427.16</td><td>427.20</td><td>427.47</td><td>427.47</td><td>427.47</td><td>427.90</td><td>428.00</td><td>428.00</td></tr> <tr><td>PROGETTO</td><td></td><td></td><td></td><td></td><td></td><td></td><td></td><td></td><td></td><td></td><td></td><td></td><td></td><td></td><td></td><td></td><td></td></tr> </table>																	TERRENO	425.80	427.37	427.81	426.49	426.37	426.59	426.74	427.02	427.00	427.16	427.20	427.47	427.47	427.47	427.90	428.00	428.00	PROGETTO																	
TERRENO	425.80	427.37	427.81	426.49	426.37	426.59	426.74	427.02	427.00	427.16	427.20	427.47	427.47	427.47	427.90	428.00	428.00																																				
PROGETTO	
DISTANZE	<table border="1"> <tr><td>PARZIALI</td><td></td><td>2.00</td><td>3.76</td><td>2.40</td><td>2.03</td><td>13.00</td><td>17.56</td><td>17.67</td><td>8.86</td><td>4.90</td><td>4.36</td><td>2.56</td><td>3.40</td><td>3.11</td><td>2.90</td><td></td><td></td></tr>

Sezione 2B  
 Progr. 18.85  
 Scala 1:200

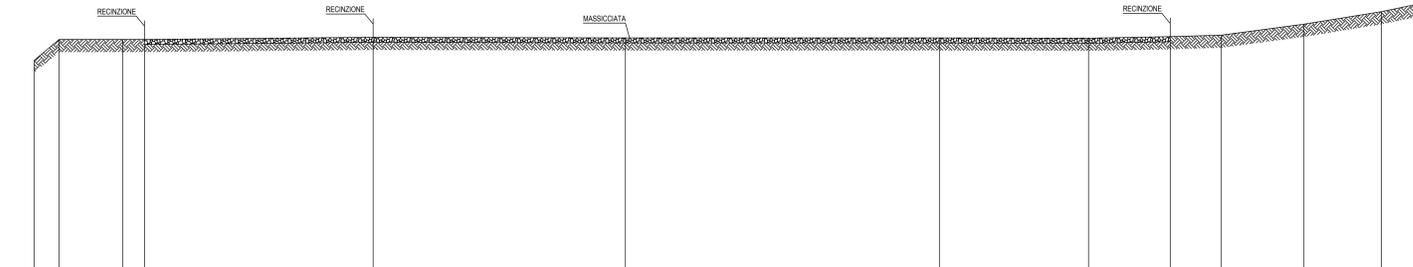

PUNTO	1	2	3	4	5	6	7	8	9	10	11	12	13																												
QUOTE	<table border="1"> <tr><td>TERRENO</td><td>425.10</td><td>425.80</td><td>426.80</td><td>426.79</td><td>426.97</td><td>426.92</td><td>426.91</td><td>426.89</td><td>427.00</td><td>427.13</td><td>427.00</td><td>427.00</td><td>427.00</td></tr> <tr><td>PROGETTO</td><td></td><td></td><td></td><td></td><td></td><td></td><td></td><td></td><td></td><td></td><td></td><td></td><td></td></tr> </table>													TERRENO	425.10	425.80	426.80	426.79	426.97	426.92	426.91	426.89	427.00	427.13	427.00	427.00	427.00	PROGETTO													
TERRENO	425.10	425.80	426.80	426.79	426.97	426.92	426.91	426.89	427.00	427.13	427.00	427.00	427.00																												
PROGETTO	
DISTANZE	<table border="1"> <tr><td>PARZIALI</td><td>2.00</td><td>5.11</td><td>1.15</td><td>18.33</td><td>20.23</td><td>25.17</td><td>11.94</td><td>6.56</td><td>4.10</td><td>6.62</td><td>6.19</td><td>2.90</td></tr> <tr><td>PROGRESSIVE</td><td>0.00</td><td>2.00</td><td>3.15</td><td>21.48</td><td>41.71</td><td>66.88</td><td>78.82</td><td>85.38</td><td>91.48</td><td>98.10</td><td>104.29</td><td>107.19</td></tr> </table>													PARZIALI	2.00	5.11	1.15	18.33	20.23	25.17	11.94	6.56	4.10	6.62	6.19	2.90	PROGRESSIVE	0.00	2.00	3.15	21.48	41.71	66.88	78.82	85.38	91.48	98.10	104.29	107.19		
PARZIALI	2.00	5.11	1.15	18.33	20.23	25.17	11.94	6.56	4.10	6.62	6.19	2.90																													
PROGRESSIVE	0.00	2.00	3.15	21.48	41.71	66.88	78.82	85.38	91.48	98.10	104.29	107.19																													

Sezione 1B  
 Progr. 0.00  
 Scala 1:200

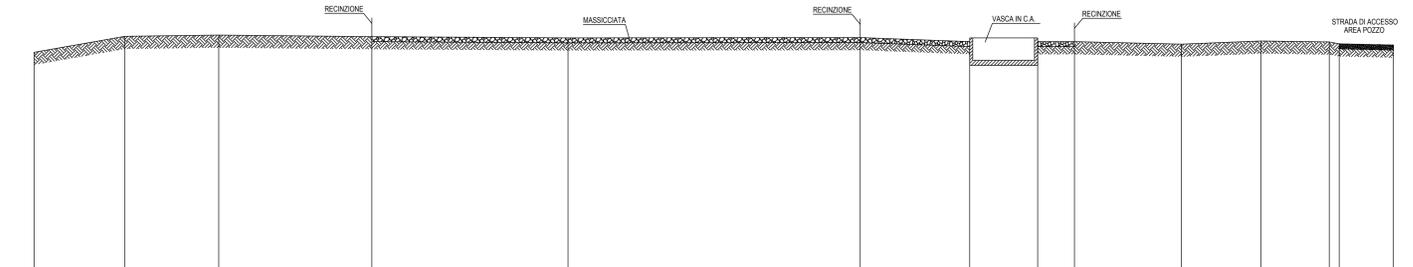

PUNTO	1	2	3	4	5	6	7	8	9	10	11	12	13	14																														
QUOTE	<table border="1"> <tr><td>TERRENO</td><td>425.61</td><td>426.89</td><td>426.99</td><td>426.85</td><td>426.77</td><td>426.80</td><td>426.45</td><td>426.47</td><td>426.46</td><td>426.27</td><td>426.60</td><td>426.46</td><td>426.29</td><td>426.19</td></tr> <tr><td>PROGETTO</td><td></td><td></td><td></td><td></td><td></td><td></td><td></td><td></td><td></td><td></td><td></td><td></td><td></td><td></td></tr> </table>														TERRENO	425.61	426.89	426.99	426.85	426.77	426.80	426.45	426.47	426.46	426.27	426.60	426.46	426.29	426.19	PROGETTO														
TERRENO	425.61	426.89	426.99	426.85	426.77	426.80	426.45	426.47	426.46	426.27	426.60	426.46	426.29	426.19																														
PROGETTO	
DISTANZE	<table border="1"> <tr><td>PARZIALI</td><td>7.29</td><td>7.52</td><td>12.28</td><td>15.71</td><td>23.44</td><td>8.76</td><td>5.47</td><td>2.95</td><td>8.56</td><td>6.38</td><td>5.47</td><td>4.35</td><td></td></tr> <tr><td>PROGRESSIVE</td><td>0.00</td><td>7.29</td><td>14.81</td><td>22.52</td><td>46.26</td><td>69.70</td><td>75.17</td><td>80.64</td><td>89.20</td><td>95.58</td><td>101.05</td><td>105.40</td><td>109.75</td></tr> </table>														PARZIALI	7.29	7.52	12.28	15.71	23.44	8.76	5.47	2.95	8.56	6.38	5.47	4.35		PROGRESSIVE	0.00	7.29	14.81	22.52	46.26	69.70	75.17	80.64	89.20	95.58	101.05	105.40	109.75		
PARZIALI	7.29	7.52	12.28	15.71	23.44	8.76	5.47	2.95	8.56	6.38	5.47	4.35																																
PROGRESSIVE	0.00	7.29	14.81	22.52	46.26	69.70	75.17	80.64	89.20	95.58	101.05	105.40	109.75																															

ORDINE DEGLI INGEGNERI - TERAMO  
 986 DI MICHELE ANGELO CESARE  
 INGEGNERE

Eni S.p.A.  
 Distretto Meridionale

Progetto: RIPRISTINO TERRITORIALE AREA POZZO FERRANDINA SUD 1

Scopo: VALUTAZIONE PRELIMINARE (ai sensi dell'art. 6, comma 3 del D.Lgs. 152/2006)

Stato: SEZIONI STATO DI FATTO

PROGER S.p.A. - S.M.A. S.p.A. - S.M.A. S.p.A.

NO	DATA	DESCRIZIONE	PREPARED	VERIFICATO	APPROVATO
01	Aprile 2014	Emissione	Proger	ENI	ENI