
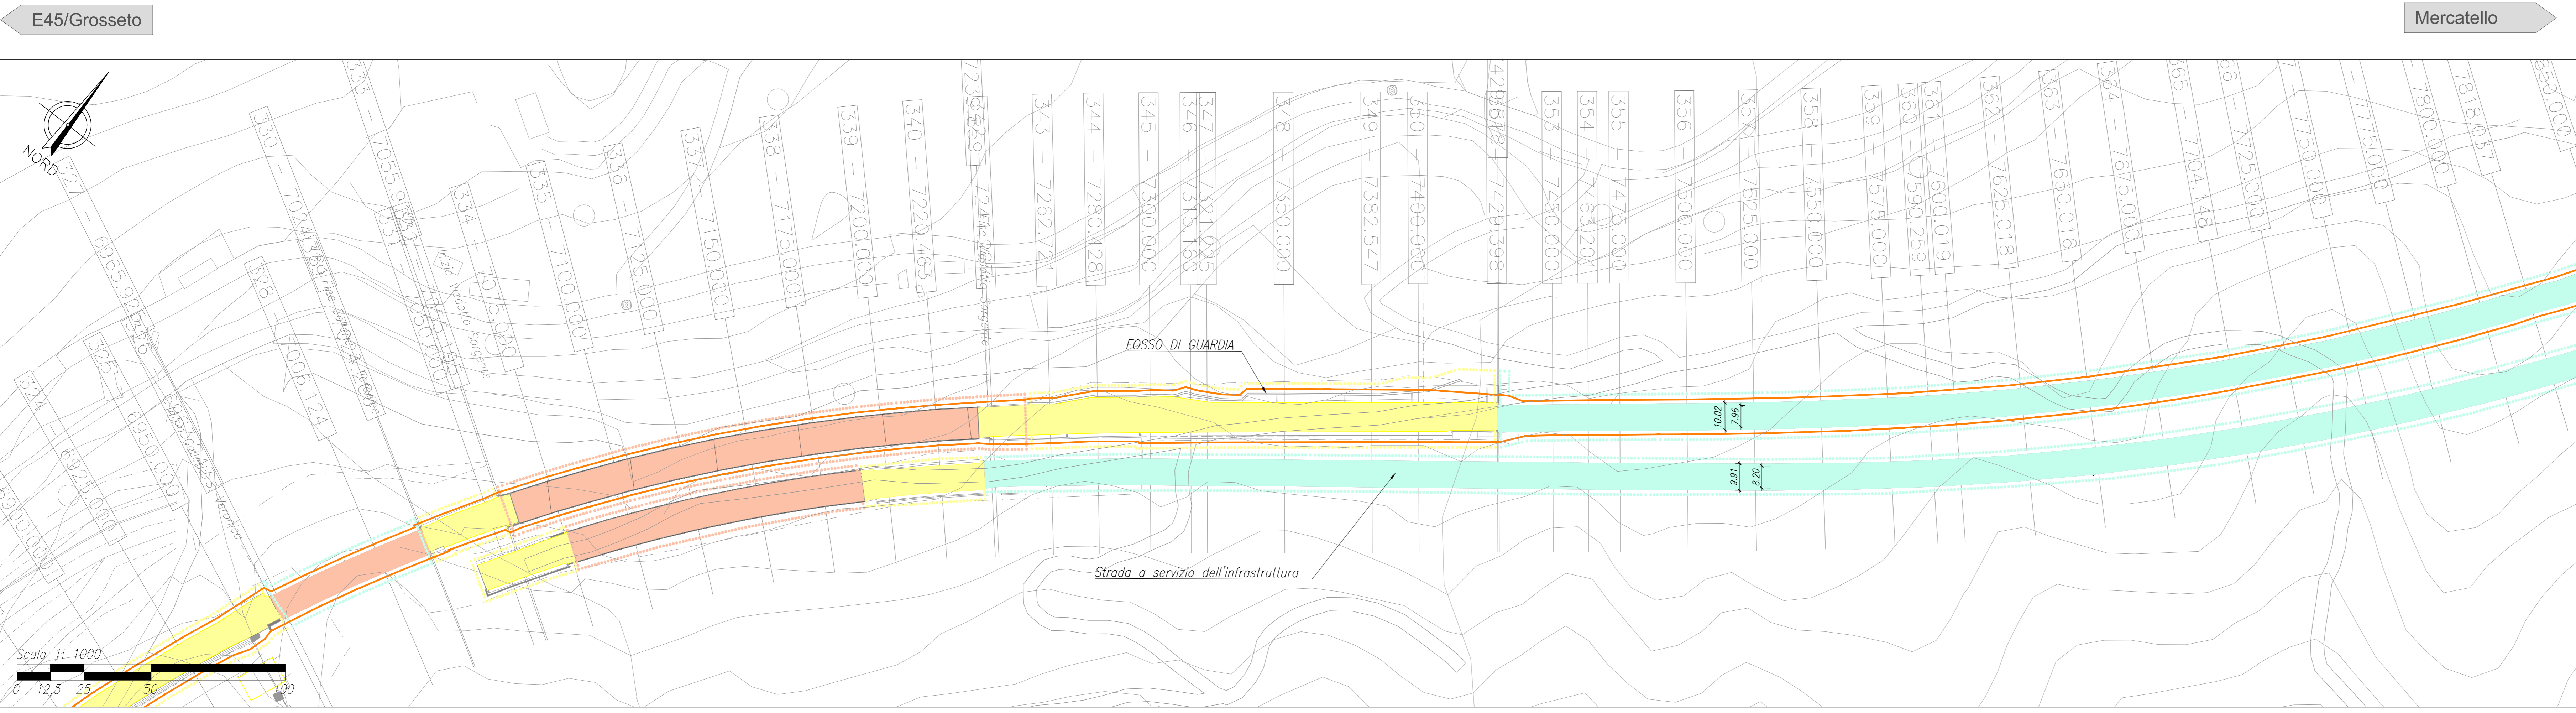
 


- LEGENDA:**
- ASSI VIABILITA' IN PROGETTO
  - LIMITE DELL'INTERVENTO
  - RECINZIONE
  - SEDE STRADALE ESISTENTE IN SCAVO/RILEVATO
  - SEDE STRADALE ESISTENTE IN VIADOTTO
  - SEDE STRADALE ESISTENTE IN GALLERIA

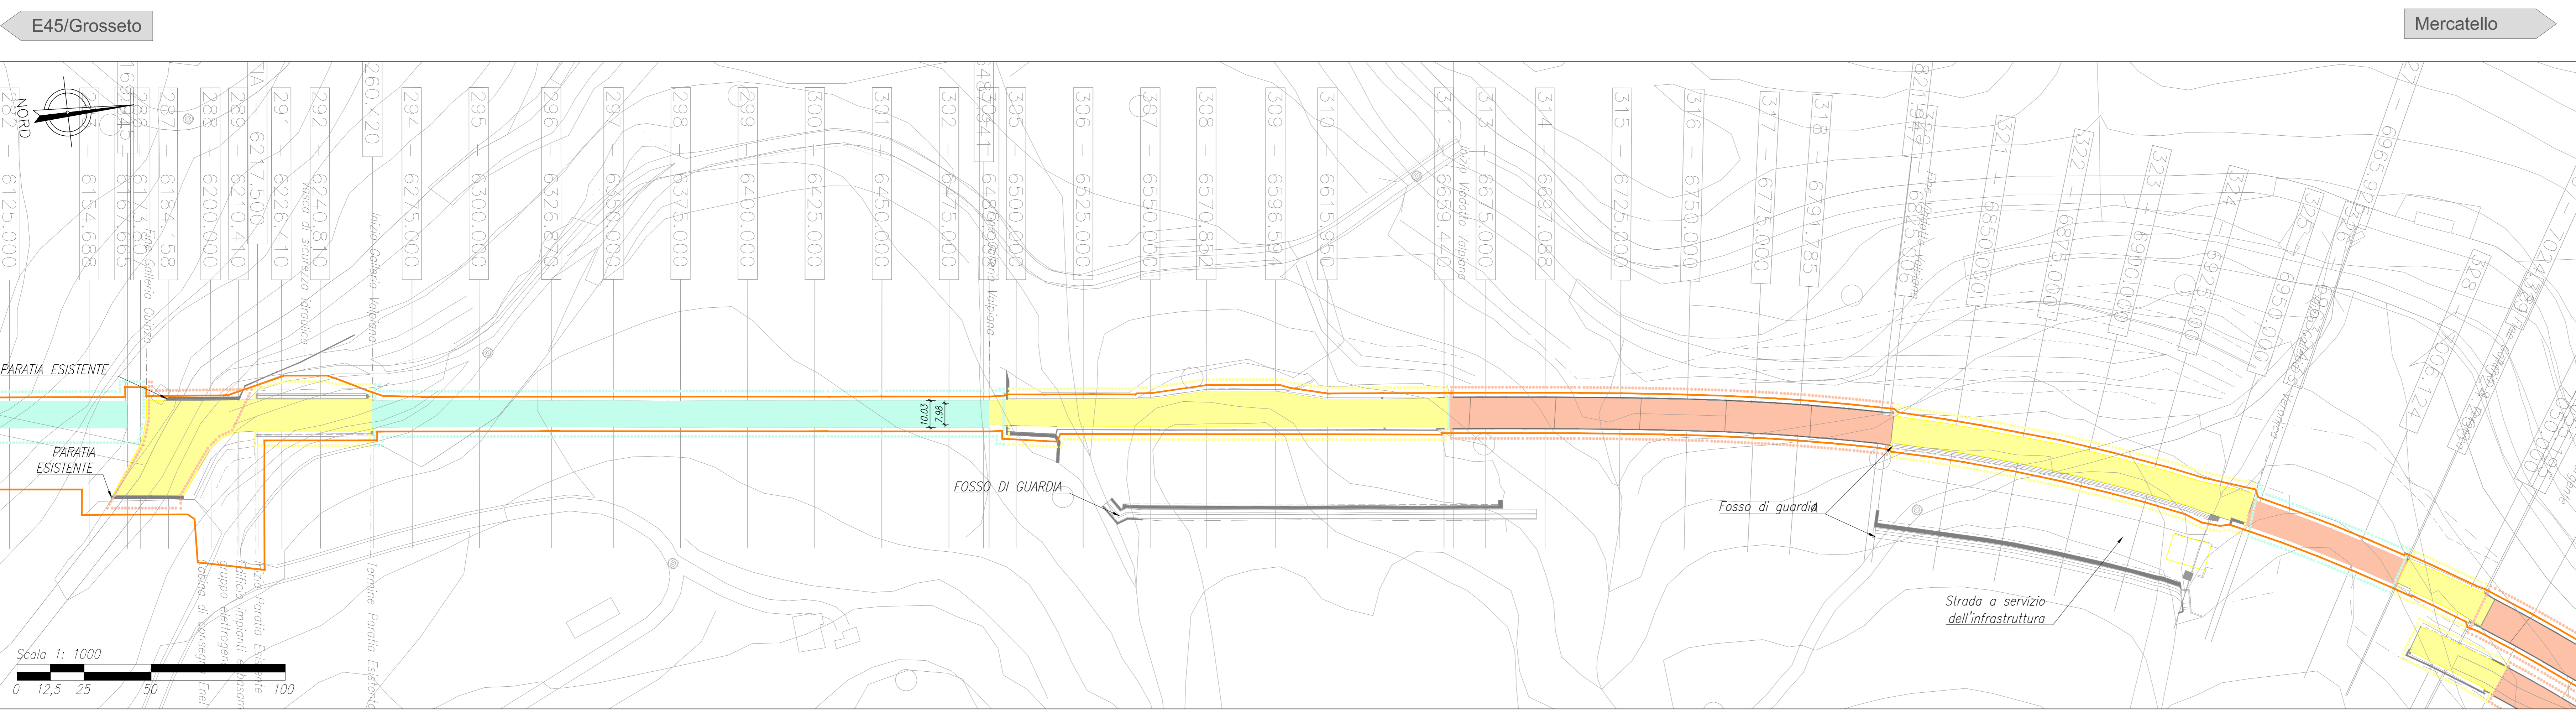

**Sanas**  
GRUPPO FS ITALIANE

Direzione Progettazione e Realizzazione Lavori

**ITINERARIO INTERNAZIONALE E78 S.G.C. GROSSETO – FANO**  
Tratto Selci Lama (E45) – S. Stefano di Gaifa  
Adeguamento a 2 corsie della Galleria della Guinza (lotto 2)  
e del tratto Guinza – Mercatello Ovest (lotto 3)  
1° stralcio

**PROGETTO DEFINITIVO** cod. AN58

PROGETTAZIONE: ANAS - DIREZIONE PROGETTAZIONE E REALIZZAZIONE LAVORI

**PROGETTISTI:**  
Ing. VINCENTO MARZI  
Prest. ingegneri di Str. n. 35/4

**IL GEOLOGO**  
Prof. FRANCESCO MATTALON  
Strada Cavallotti del Lavoro n. 725

**IL RESPONSABILE DEL S.I.A.**  
Prof. GIOVANNI MASCIO  
Strada Architetto di Roma n. 14183

**COORDINATORE PER LA SICUREZZA IN FASE DI PROGETTAZIONE**  
Geom. FABIO QUINCIANI

**VISTO: IL RESP. DEL PROCEDIMENTO**  
Dott. Ing. ANTONIO SCALAMANDRE

PROTOCOLLO: \_\_\_\_\_ DATA: \_\_\_\_\_

**Progetto stradale**  
**Planimetria stato attuale 3/4**

CODICE PROGETTO	NOME FILE	REVISIONE
LO702M D 1801	T00-SG-00-GEN-PV03_A.dwg	A
D		
C		
B		
A	EMISSIONE	Giugno 2018
REV.	DESCRIZIONE	DATA REDATTO VERIFICATO APPROVATO

1:1000