


PROFILO LONGITUDINALE INALVEAZIONE  
Scala 1:200


LIVELLETTA	DIFF. DI QUOTA DISTANZA Pendenza	h = -7,008 L = 18,789 i = -0,373	h = -0,062 L = 4,537 i = -1,366	h = -0,060 L = 8,000 i = -0,750	h = 0,000 L = 8,000 i = 0,000	h = 0,000 L = 8,000 i = 0,000	h = -0,120 L = 12,000 i = -0,010	h = -0,285 L = 28,498 i = -0,010	h = -0,312 L = 31,153 i = -0,010	h = -0,100 L = 10,000 i = -0,010	h = -0,102 L = 10,000 i = -0,010	h = -0,111 L = 11,109 i = -0,010	h = -0,367 L = 25,468 i = -0,228
------------	--	--	---------------------------------------	---------------------------------------	-------------------------------------	-------------------------------------	--	--	--	--	--	--	--

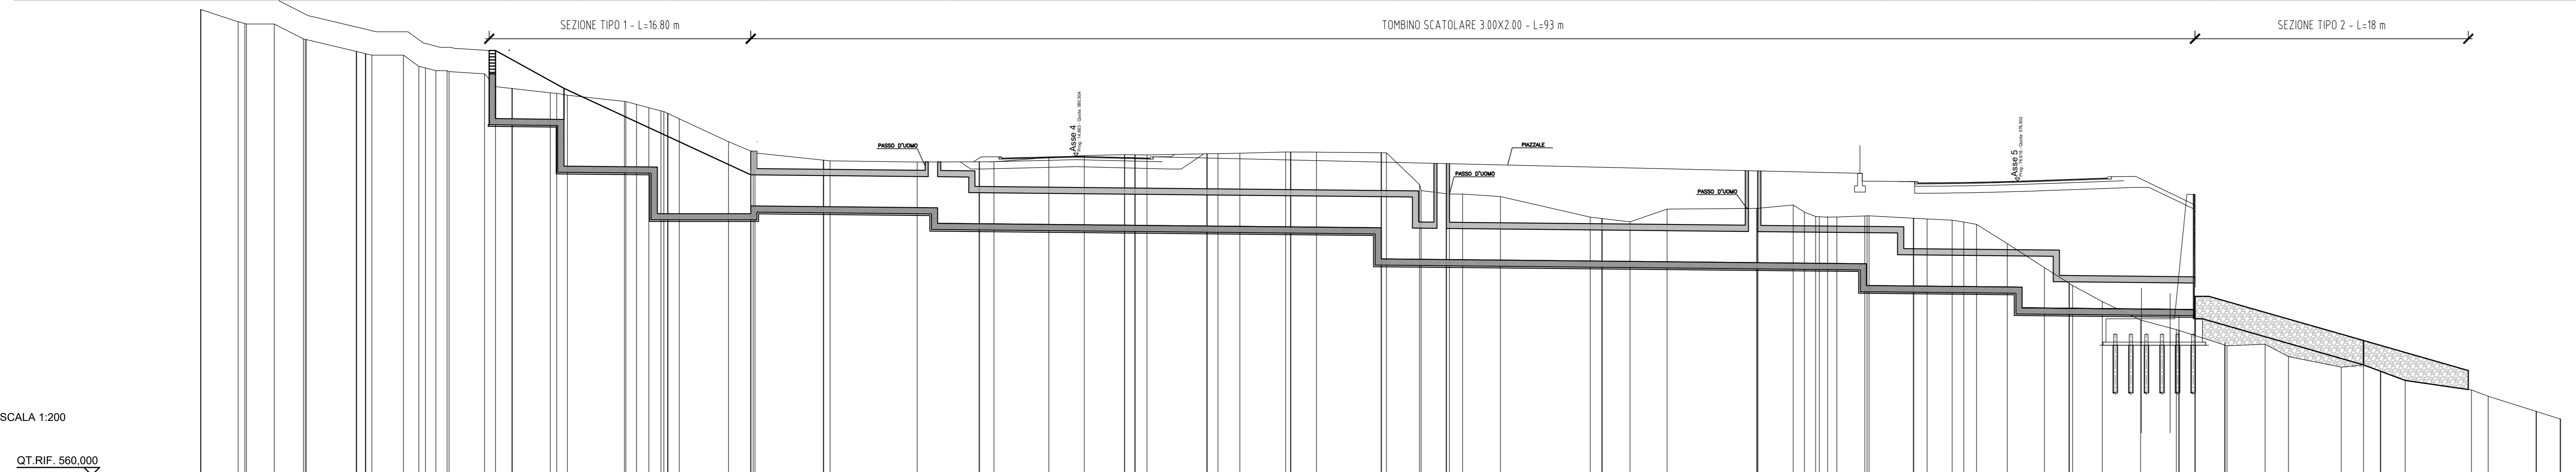


SCALA 1:200

NUMERO SEZIONI	1	2	BRIGLIA	S1	S2	IMBOCCO TOMBINO 7	S3	9	10	11	12	S4	14	15	16	S5	18	S6	20	21	23	24	25	26		
DISTANZE PARZIALI	10,00	8,79	4,54	6,00	6,00	4,67	7,33	2,67	10,00	4,63	5,37	5,82	4,15	10,00	6,98	3,02	6,98	3,02	7,05	1,91	10,00	10,00	1,55			
ETOMETRICHE	0																									
ANDAMENTO PLANIMETRICO	L = 28,815																									


SEZIONE TIPO 2  
Scala 1:50

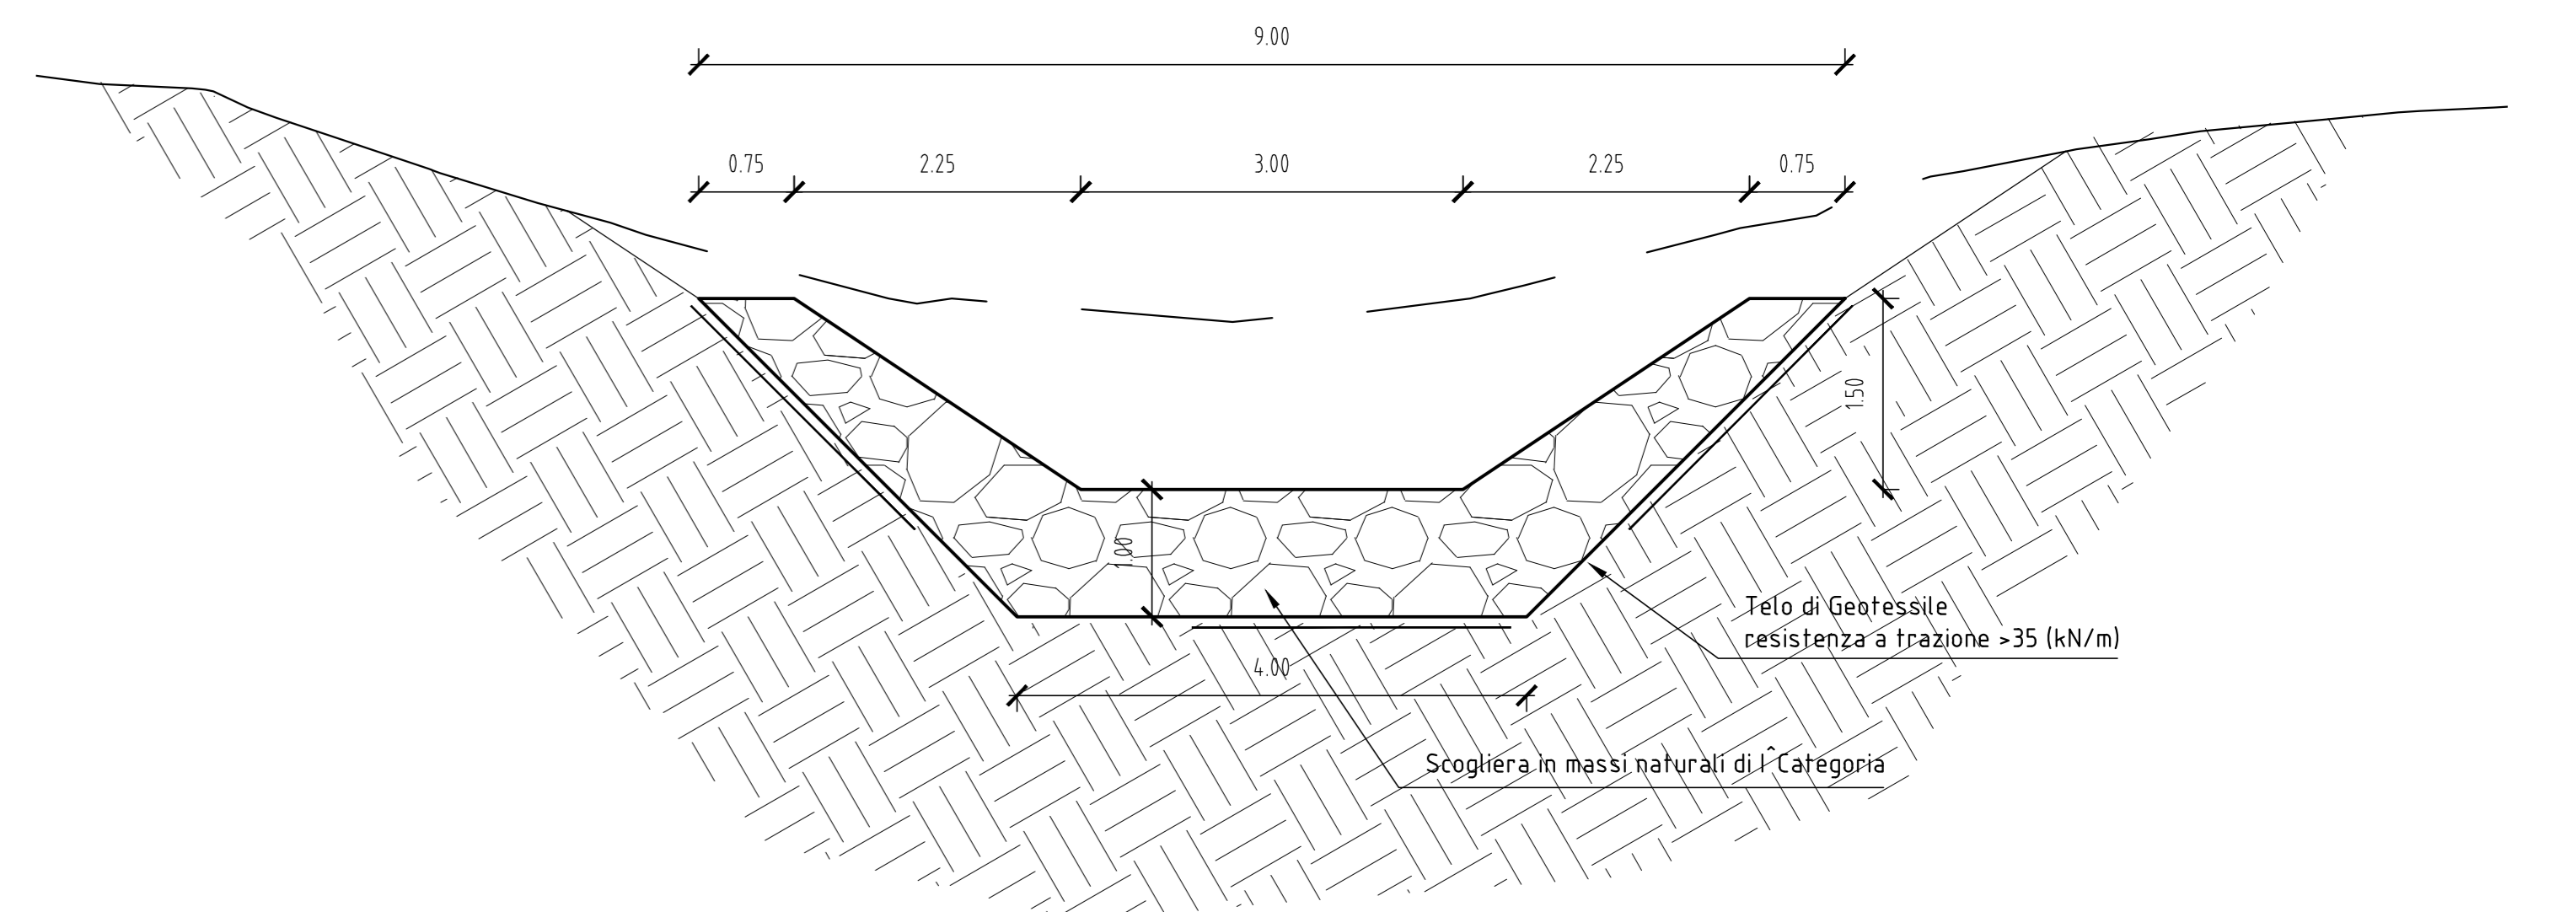


SEZIONE TIPO 1  
Scala 1:50

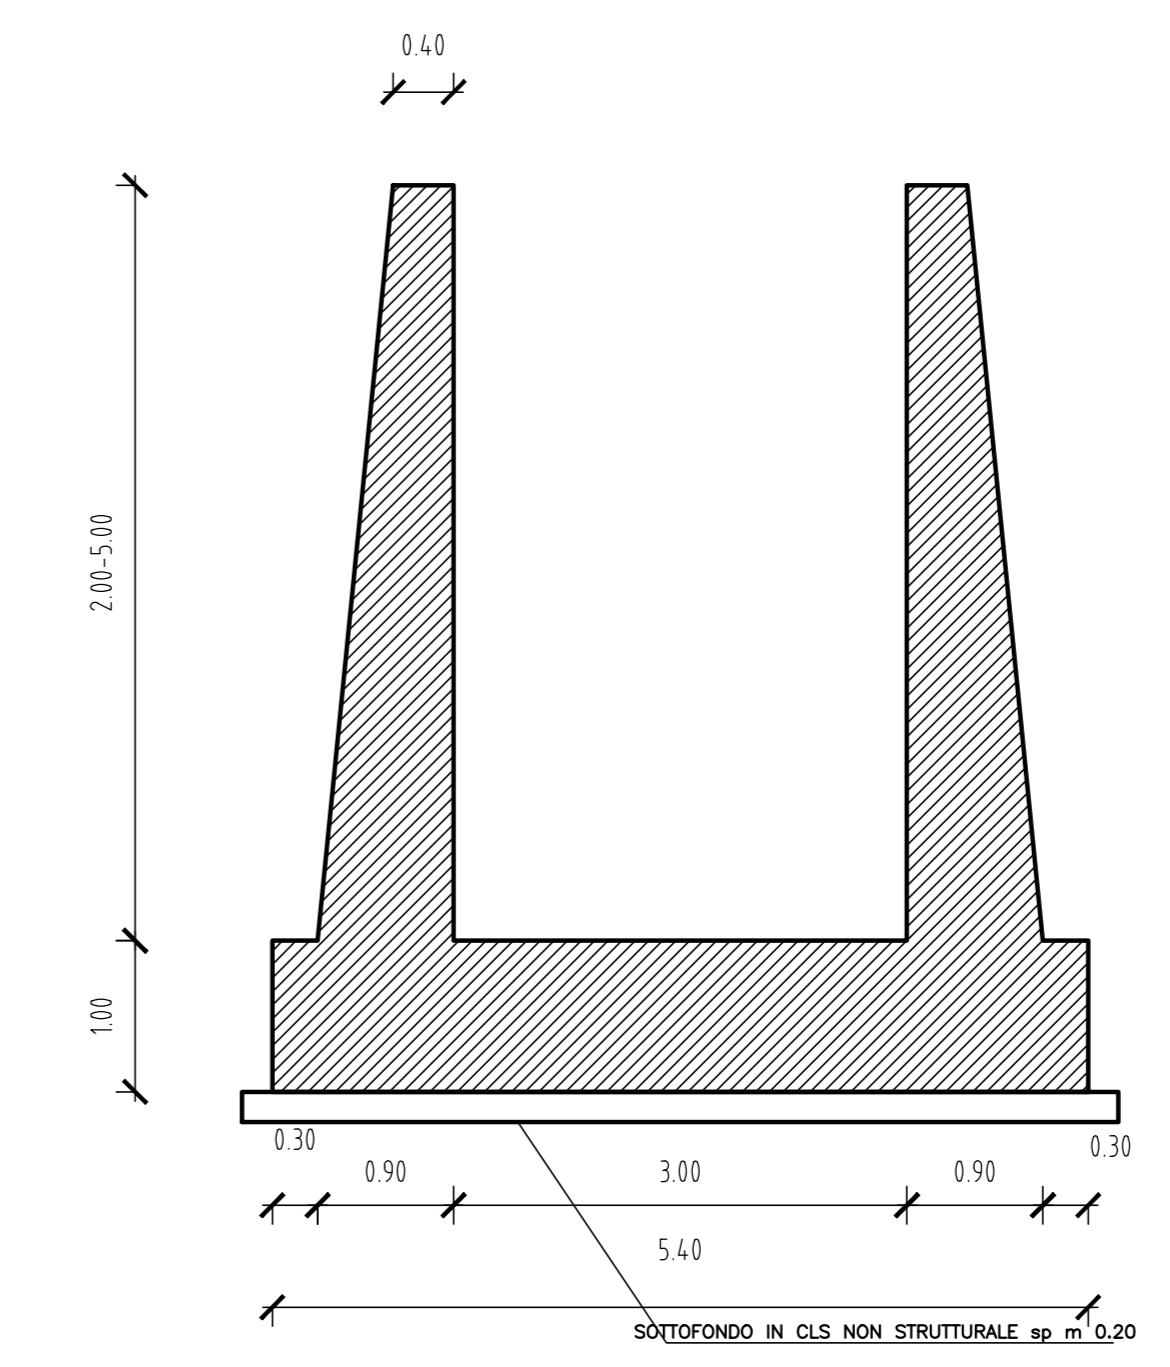


TOMBINO SCATOLARE 3.00X2.00  
Scala 1:50

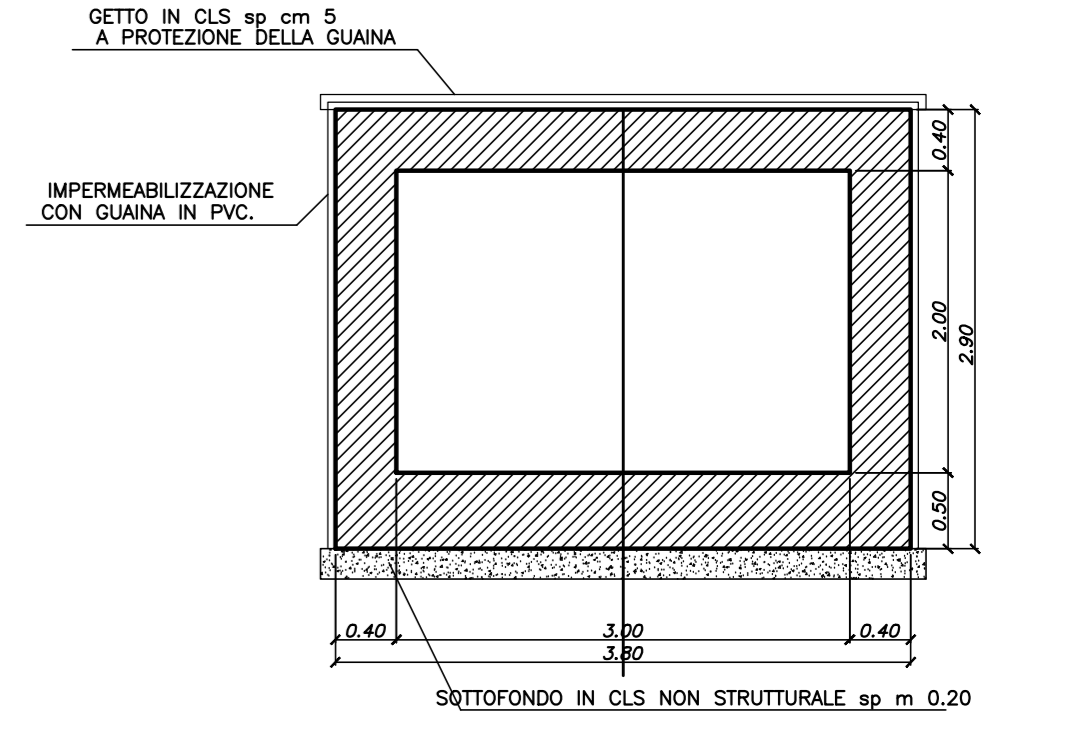

MANUFATTO INIZIO INTERVENTO  
Scala 1:50

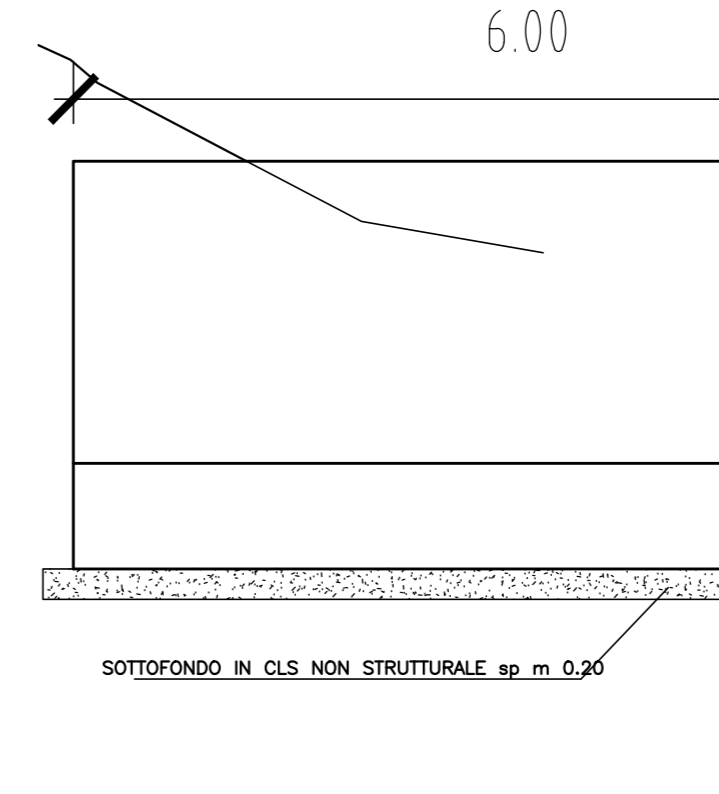

MANUFATTO - SEZIONE TIPO  
Scala 1:50

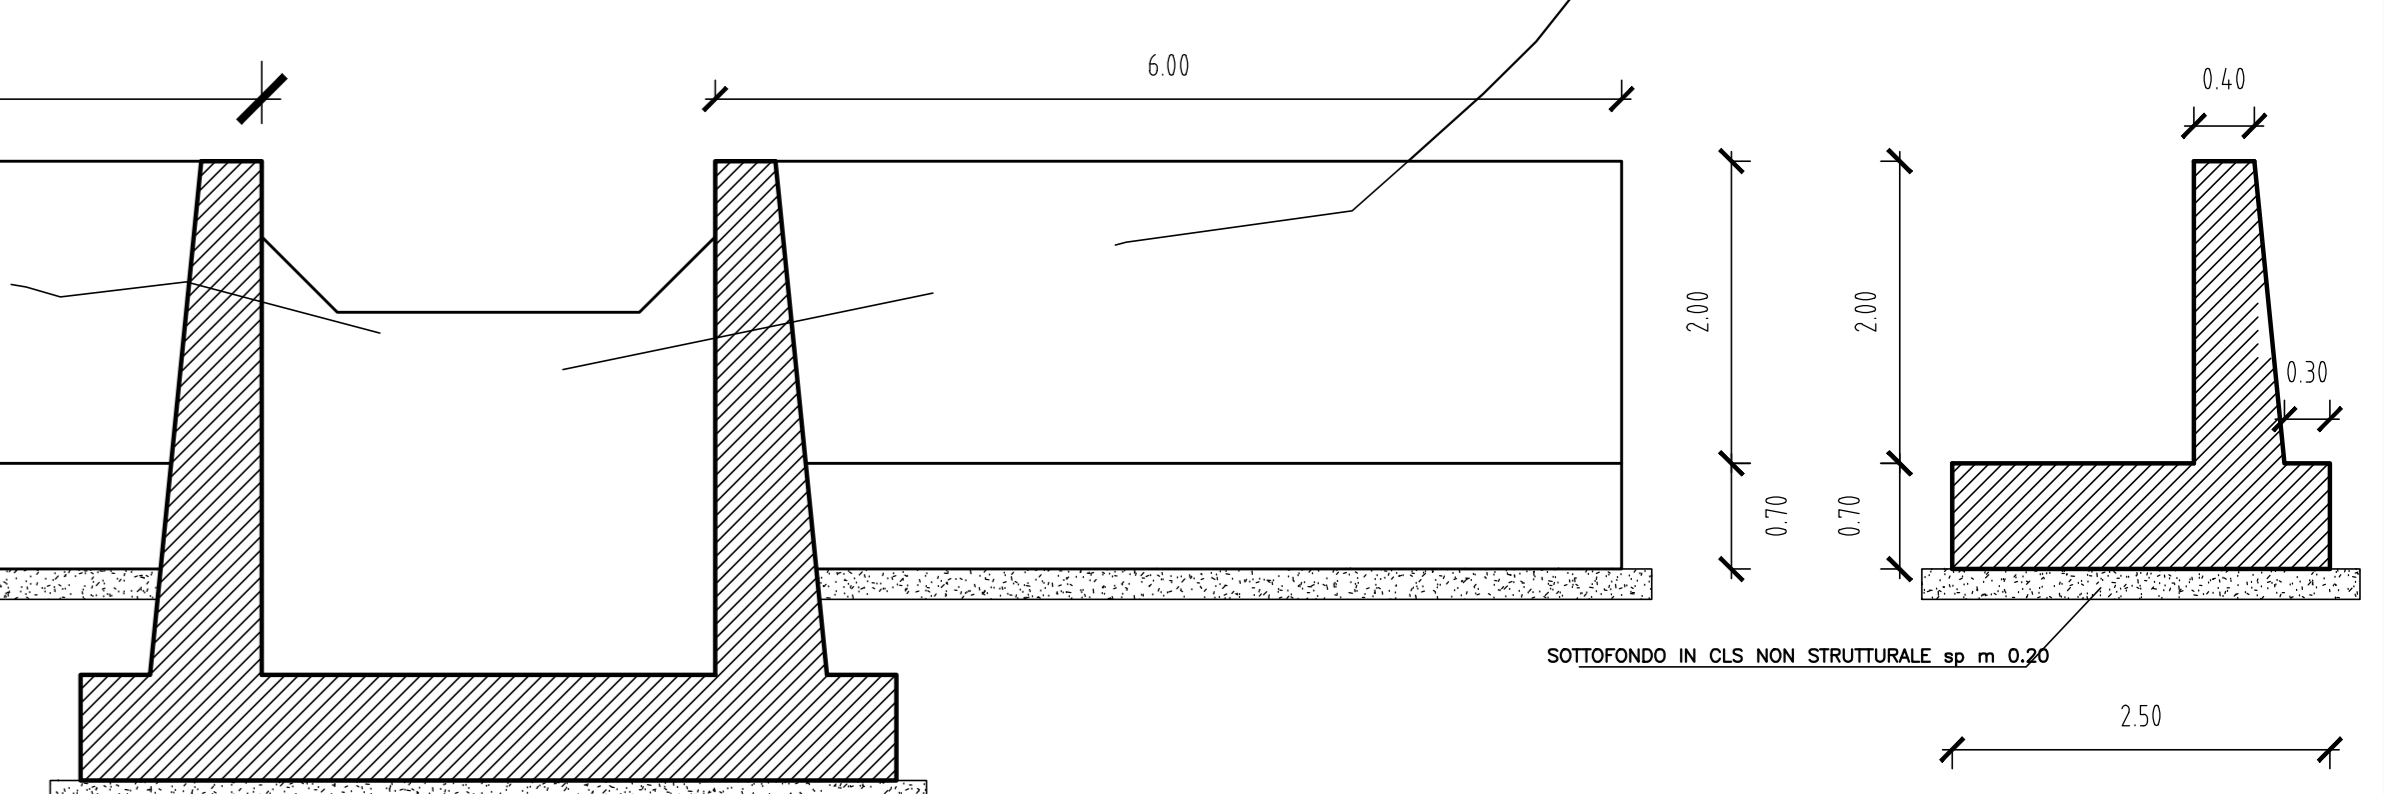



**90**  
Direzione Progettazione e Realizzazione Lavori

**ITINERARIO INTERNAZIONALE E78 S.G.C. GROSSETO – FANO**  
Tratto Selci Lama (E45) – S. Stefano di Gaifa  
Adeguamento a 2 corsie della Galleria della Guinza (lotto 2)  
e del tratto Guinza – Mercatello Ovest (lotto 3)  
1° stralcio

**PROGETTO DEFINITIVO** cod. AN58

PROGETTAZIONE: **ANAS - DIREZIONE PROGETTAZIONE E REALIZZAZIONE LAVORI**

PROGETTISTI:  
Ing. VINCENZO MARZI  
Dott. ing. ANTONIO SCALAMONTE

IL GEOLOGO:  
Dott. FRANCESCO MATALON  
Dott. Geologo del Lazio n. 725

IL RESPONSABILE DEL S.I.A.:  
Arch. GIOVANNI MARZIO  
Dott. Architetto di Roma n. 16183

COORDINATORE PER LA SICUREZZA IN FASE DI PROGETTAZIONE:  
Geom. FABIO QUONIAM

VISTO: IL RESP. DEL PROCEDIMENTO  
Dott. Ing. ANTONIO SCALAMONTE

PROTOCOLLO: \_\_\_\_\_ DATA: \_\_\_\_\_

**Idrologia e Idraulica**  
Galleria Guinza - Imbocco lato Umbria - Interferenza con fosso del Casale

Planimetria, profilo e sezioni tipo

CODICE PROGETTO	NOME FILE	REVISIONE
PROGETTO: L0702M D 1801	T00000DRD04_A	A
CODICE ELAB:	T00100D01BRD104	
REV.	DESCRIZIONE	DATA
D		
C		
B		
A		
REV.	DESCRIZIONE	DATA
	REDATTO	VERIFICATO
	APPROVATO	