
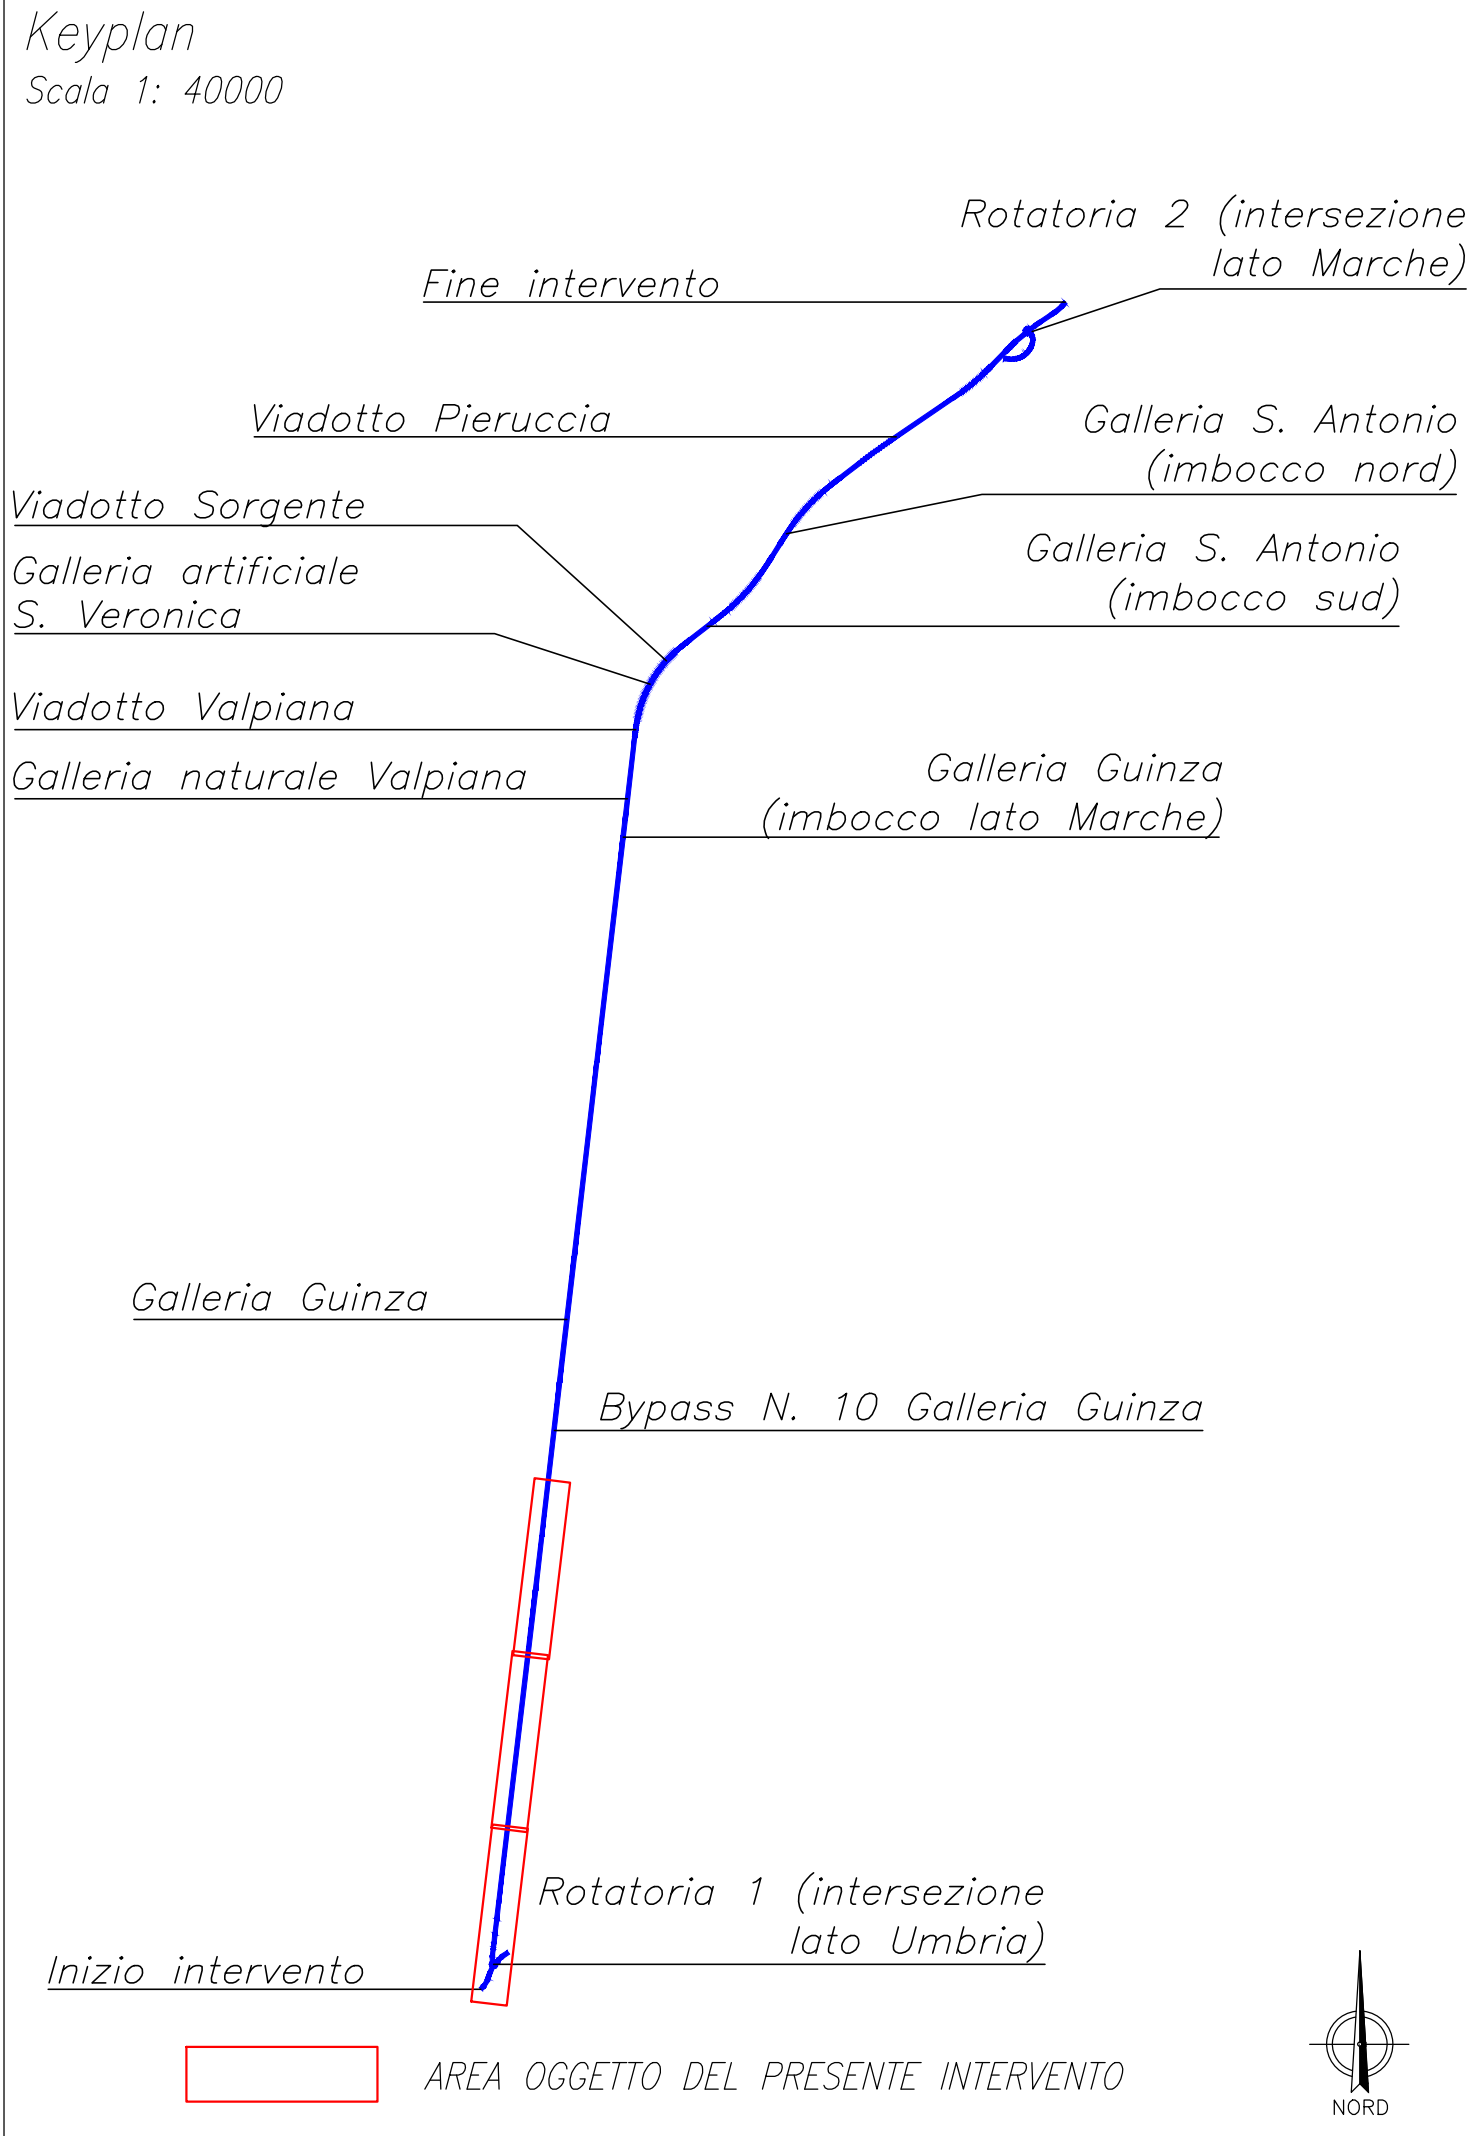


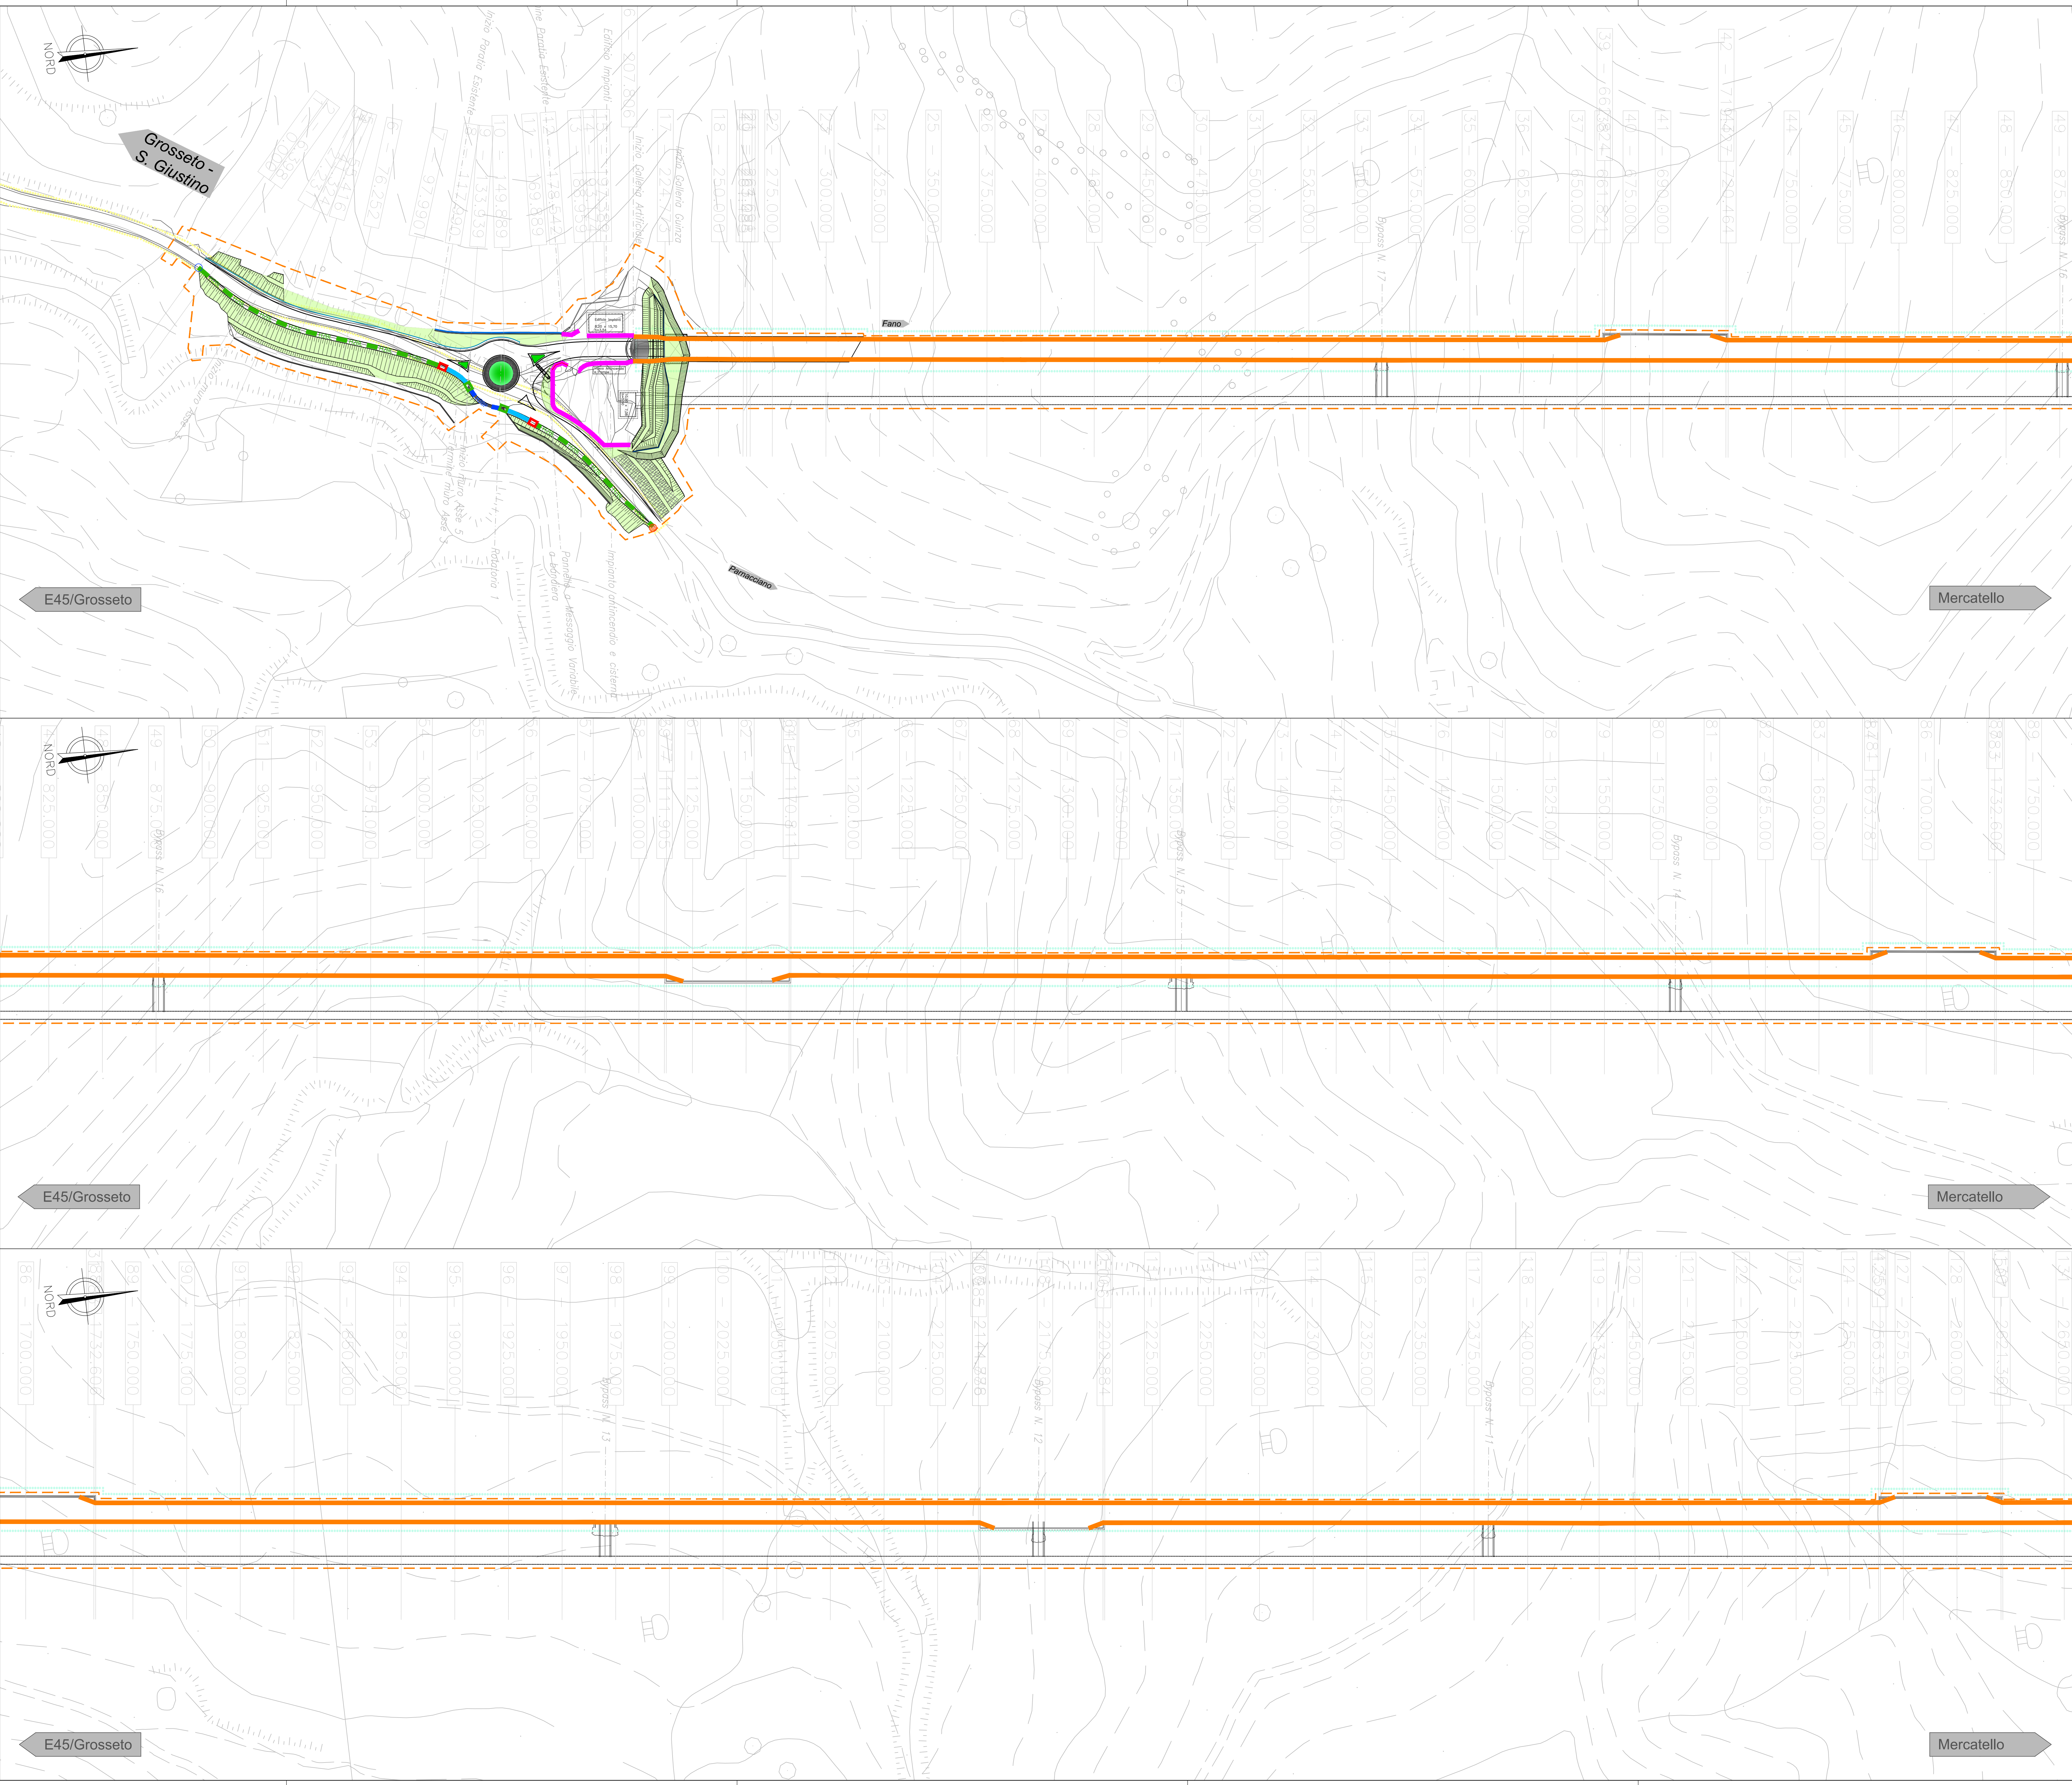

LEGENDA BARRIERE DI SICUREZZA

BORDO LATERALE
H2BL TIPO ANAS

BORDO LATERALE
H3BL TIPO ANAS

BORDO PONTE
H3BP TIPO ANAS

PROFIL REDIRETTIVI
PER PIAZZALI CON RECINZIONE

MURI PER PIAZZALI
H 1.20 CON RECINZIONE

PROFILO REDIRETTIVO
IN GALLERIA

TRANSIZIONE H2BL-H3BL ANAS

TRANSIZIONE H3BL-H3BP ANAS

TRANSIZIONE H2BL-H3BPREDIRETTIVO

TERMINALI BARRIERE DI SICUREZZA

TERMINALE SPECIALE CLASSE P2

TERMINALE SEMPLICE

GIUNTO DI CONTINUITA' STRUTTURALE

ATTENUATORE D'URTOCLASSE B0

NOTE:
Per i particolari costruttivi e riferimenti
normativi vedi i seguenti elaborati:
100-PS-00-TRA-RE-02_A.dwg
100-PS-00-TRA-DC-03_A.dwg
100-PS-00-TRA-DC-04_A.dwg
100-PS-00-TRA-DC-05_A.dwg

NOTA:
"PER I DISPOSITIVI DI RITENUTA DI CLASSE H2, SIA BORDO LATERALE
CHE BORDO PONTE, E' PREVISTA L'APPLICAZIONE
DI BARRIERE TIPO ANAS E PERTANTO LA FORNITURA
E' ESCLUSA DAL PRESENTE APPALTO"

Sanas
GRUPPO PS ITALIANE

90
Direzione Progettazione e Realizzazione Lavori

ITINERARIO INTERNAZIONALE E78 S.G.C. GROSSETO - FANO
Tratto Selci Lama (E45) - S. Stefano di Gaifa
Adeguamento a 2 corsie della Galleria della Guinza (lotto 2)
e del tratto Guinza - Mercatello Ovest (lotto 3)
1° stralcio

PROGETTO DEFINITIVO cod. AN58

PROGETTAZIONE: ANAS - DIREZIONE PROGETTAZIONE E REALIZZAZIONE LAVORI

PROGETTISTI:
Ing. IMMACOLATO MARZI
Disegn. Ing. Ing. DI BARI n. 3594

IL GEOLOGO
Geol. FRANCESCO MANTONI
Disegn. Disegn. DI LUZZO n. 725

IL RESPONSABILE DEL S.I.A.
Arch. GIOVANNI MARCONI
Disegn. Disegn. DI ROMA n. 16183

COORDINATORE PER LA SICUREZZA IN FASE DI PROGETTAZIONE
Geom. FABIO QUONCIAM

VISTO: IL RESP. DEL PROCEDIMENTO
Dott. Ing. ANTONIO SCALAMANDRE

PROTOCOLLO DATA:

Progetto stradale
Planimetria barriere di sicurezza tav 1/4

CODICE PROGETTO	NOME FILE	REVISIONE	
PROGETTO LO702M	PROG. N. PROJ. D 1801	T00-PS-00-TRA-PN05_A	1:1000
ELAB. LO702M	ELAB. LO702M		
D			
C			
B			
A	EMISSIONE	Giugno 2018	
REV.	DESCRIZIONE	DATA	REDATTO VERIFICATO APPROVATO