
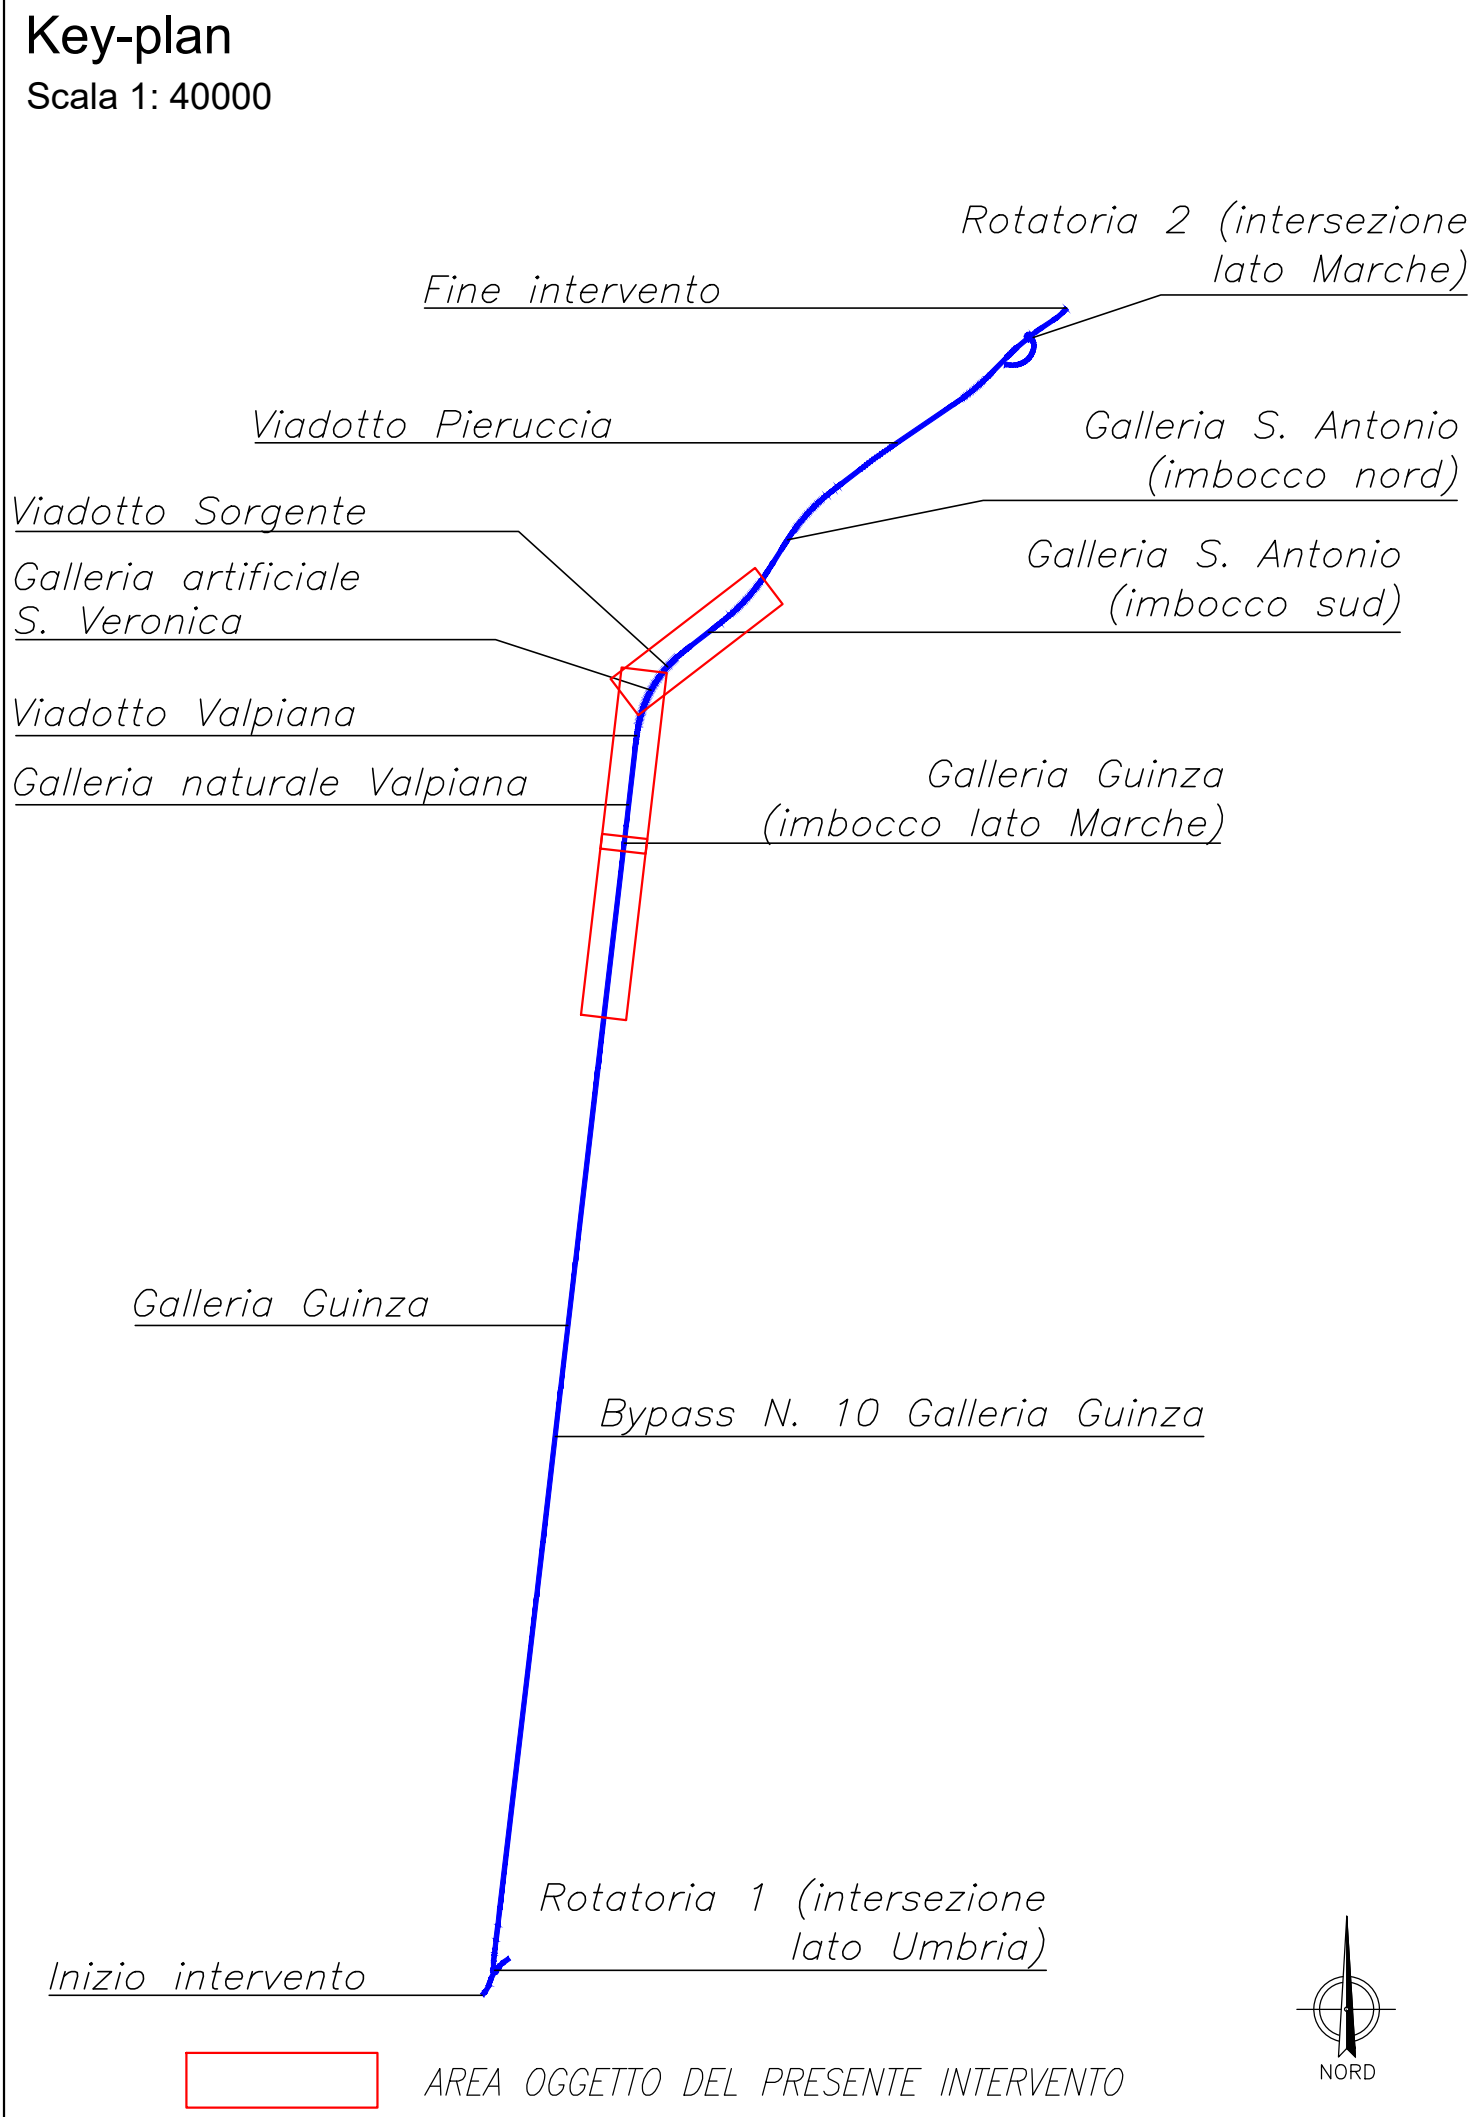


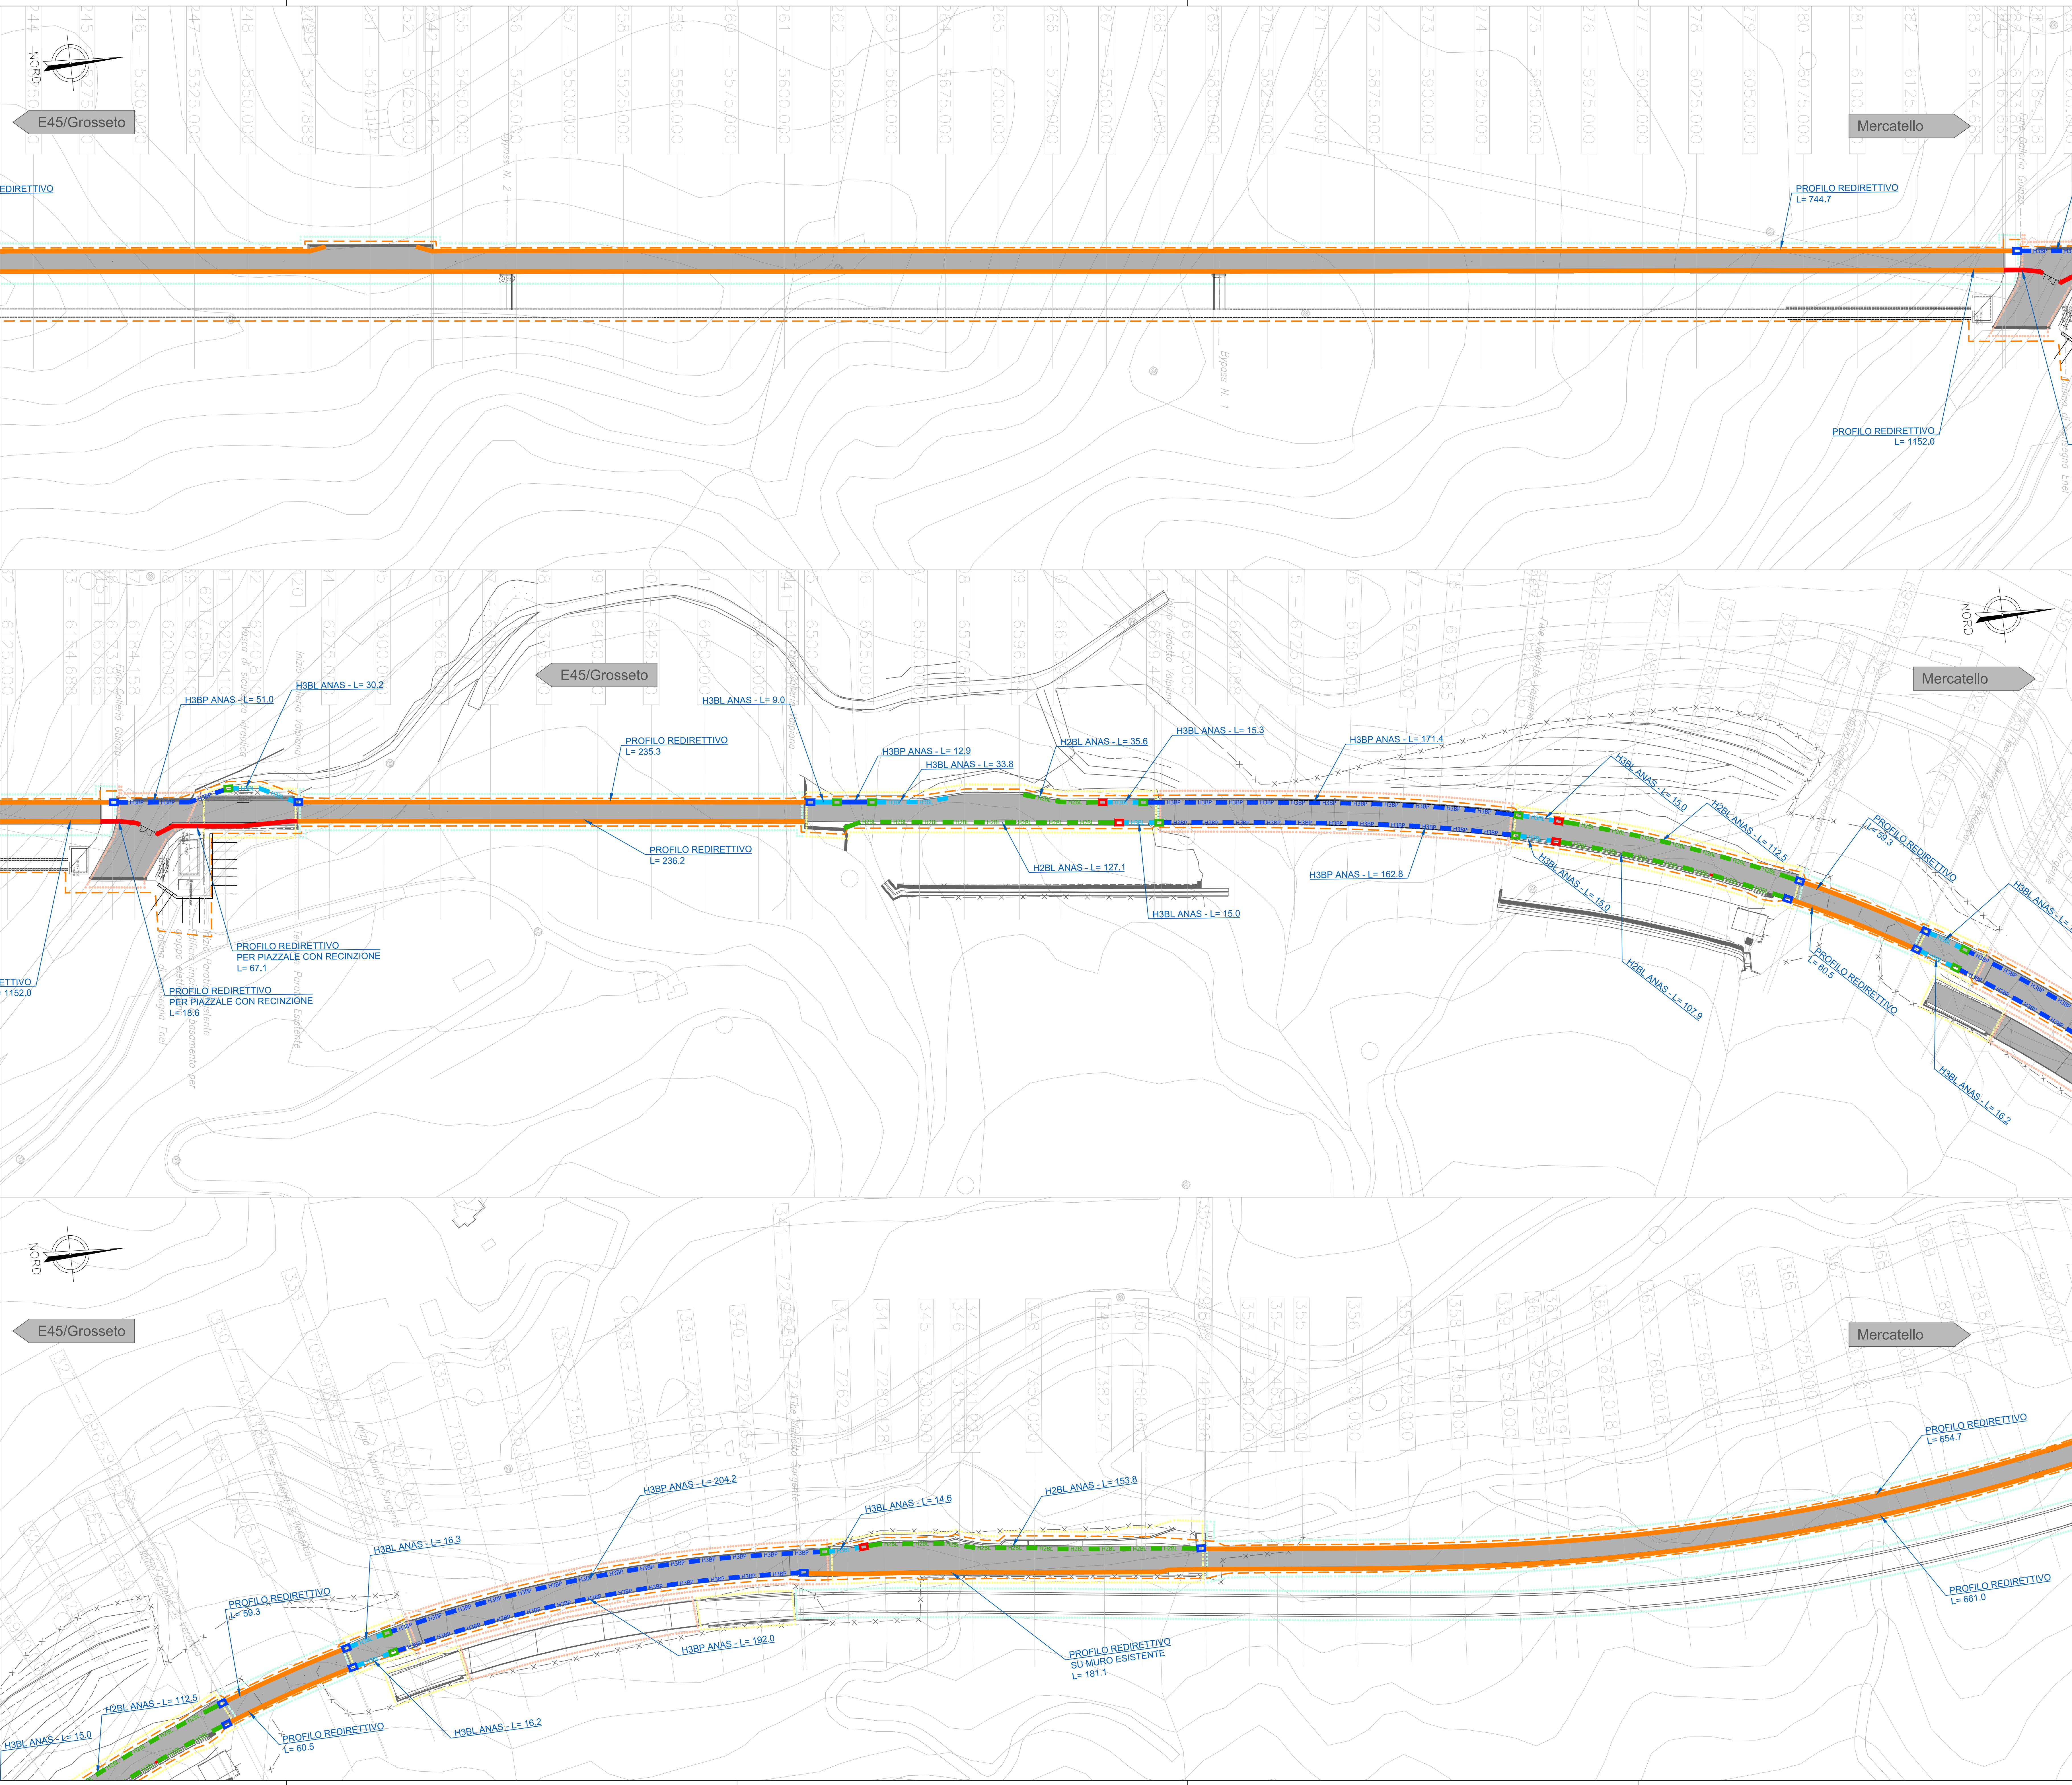

LEGENDA BARRIERE DI SICUREZZA

BORDO LATERALE
H2BL TIPO ANAS
BORDO LATERALE
H3BL TIPO ANAS

BORDO PONTE
H3BP TIPO ANAS

PROFILI REDIRETTIVI
PER PIAZZALI CON RECINZIONE
MURI PER PIAZZALI
H 1.20 CON RECINZIONE
PROFILO REDIRETTIVO
IN GALLERIA

TRANSIZIONE H2BL-H3BL ANAS
TRANSIZIONE H3BL-H3BP ANAS
TRANSIZIONE H2BL-H3BP/REDIRETTIVO

TERMINALI BARRIERE DI SICUREZZA
TERMINALE SPECIALE CLASSE P2
TERMINALE SEMPLICE
GIUNTO DI CONTINUITA' STRUTTURALE

ATTENUATORE D'URTO CLASSE B0

NOTE:
Per i particolari costruttivi e riferimenti
normativi vedi i seguenti elaborati:
T00-PS-00-TRA-RE-02_A.dwg
T00-PS-00-TRA-DC-03_A.dwg
T00-PS-00-TRA-DC-04_A.dwg
T00-PS-00-TRA-DC-05_A.dwg

NOTA:
"PER I DISPOSITIVI DI RITENUTA DI CLASSE H2, SIA BORDO LATERALE
CHE BORDO PONTE, E' PREVISTA L'APPLICAZIONE
DI BARRIERE TIPO ANAS E PERTANTO LA FORNITURA
E' ESCLUSA DAL PRESENTE APPALTO"

Sanas **90**
GRUPPO PS ITALIANE
Direzione Progettazione e Realizzazione Lavori

ITINERARIO INTERNAZIONALE E78 S.G.C. GROSSETO – FANO
Tratto Selci Lama (E45) – S. Stefano di Gaifa
Adeguamento a 2 corsie della Galleria della Guinza (lotto 2)
e del tratto Guinza – Mercatello Ovest (lotto 3)
1° stralcio

PROGETTO DEFINITIVO cod. AN58

PROGETTAZIONE: ANAS - DIREZIONE PROGETTAZIONE E REALIZZAZIONE LAVORI

PROGETTISTI:
Ing. IMMACOLATO MARZI
Disegn. Ingegneri di Bari n. 3594

IL GEOLOGO
Geol. FRANCESCO MANTONI
Ordine Geologi del Lazio n. 725

IL RESPONSABILE DEL S.I.A.
Arch. GIOVANNI MARRAS
Ordine Architetti di Roma n. 16183

COORDINATORE PER LA SICUREZZA IN FASE DI PROGETTAZIONE
Geom. FABIO QUONIAM

VISTO: IL RESP. DEL PROCEDIMENTO
Dott. Ing. ANTONIO SCALAMANDRE

PROTOCOLLO DATA:

Progetto stradale
Planimetria barriere di sicurezza tav 3/4

CODICE PROGETTO		NOME FILE		REVISIONE	
PROGETTO	ELAB.	PROG.	ELAB.	REVISIONE	DATA
LO702M	D	1801	1801	A	1:1000
D					
C					
B					
A	EMISSIONE				
REV.	DESCRIZIONE	DATA	REDATTO	VERIFICATO	APPROVATO