
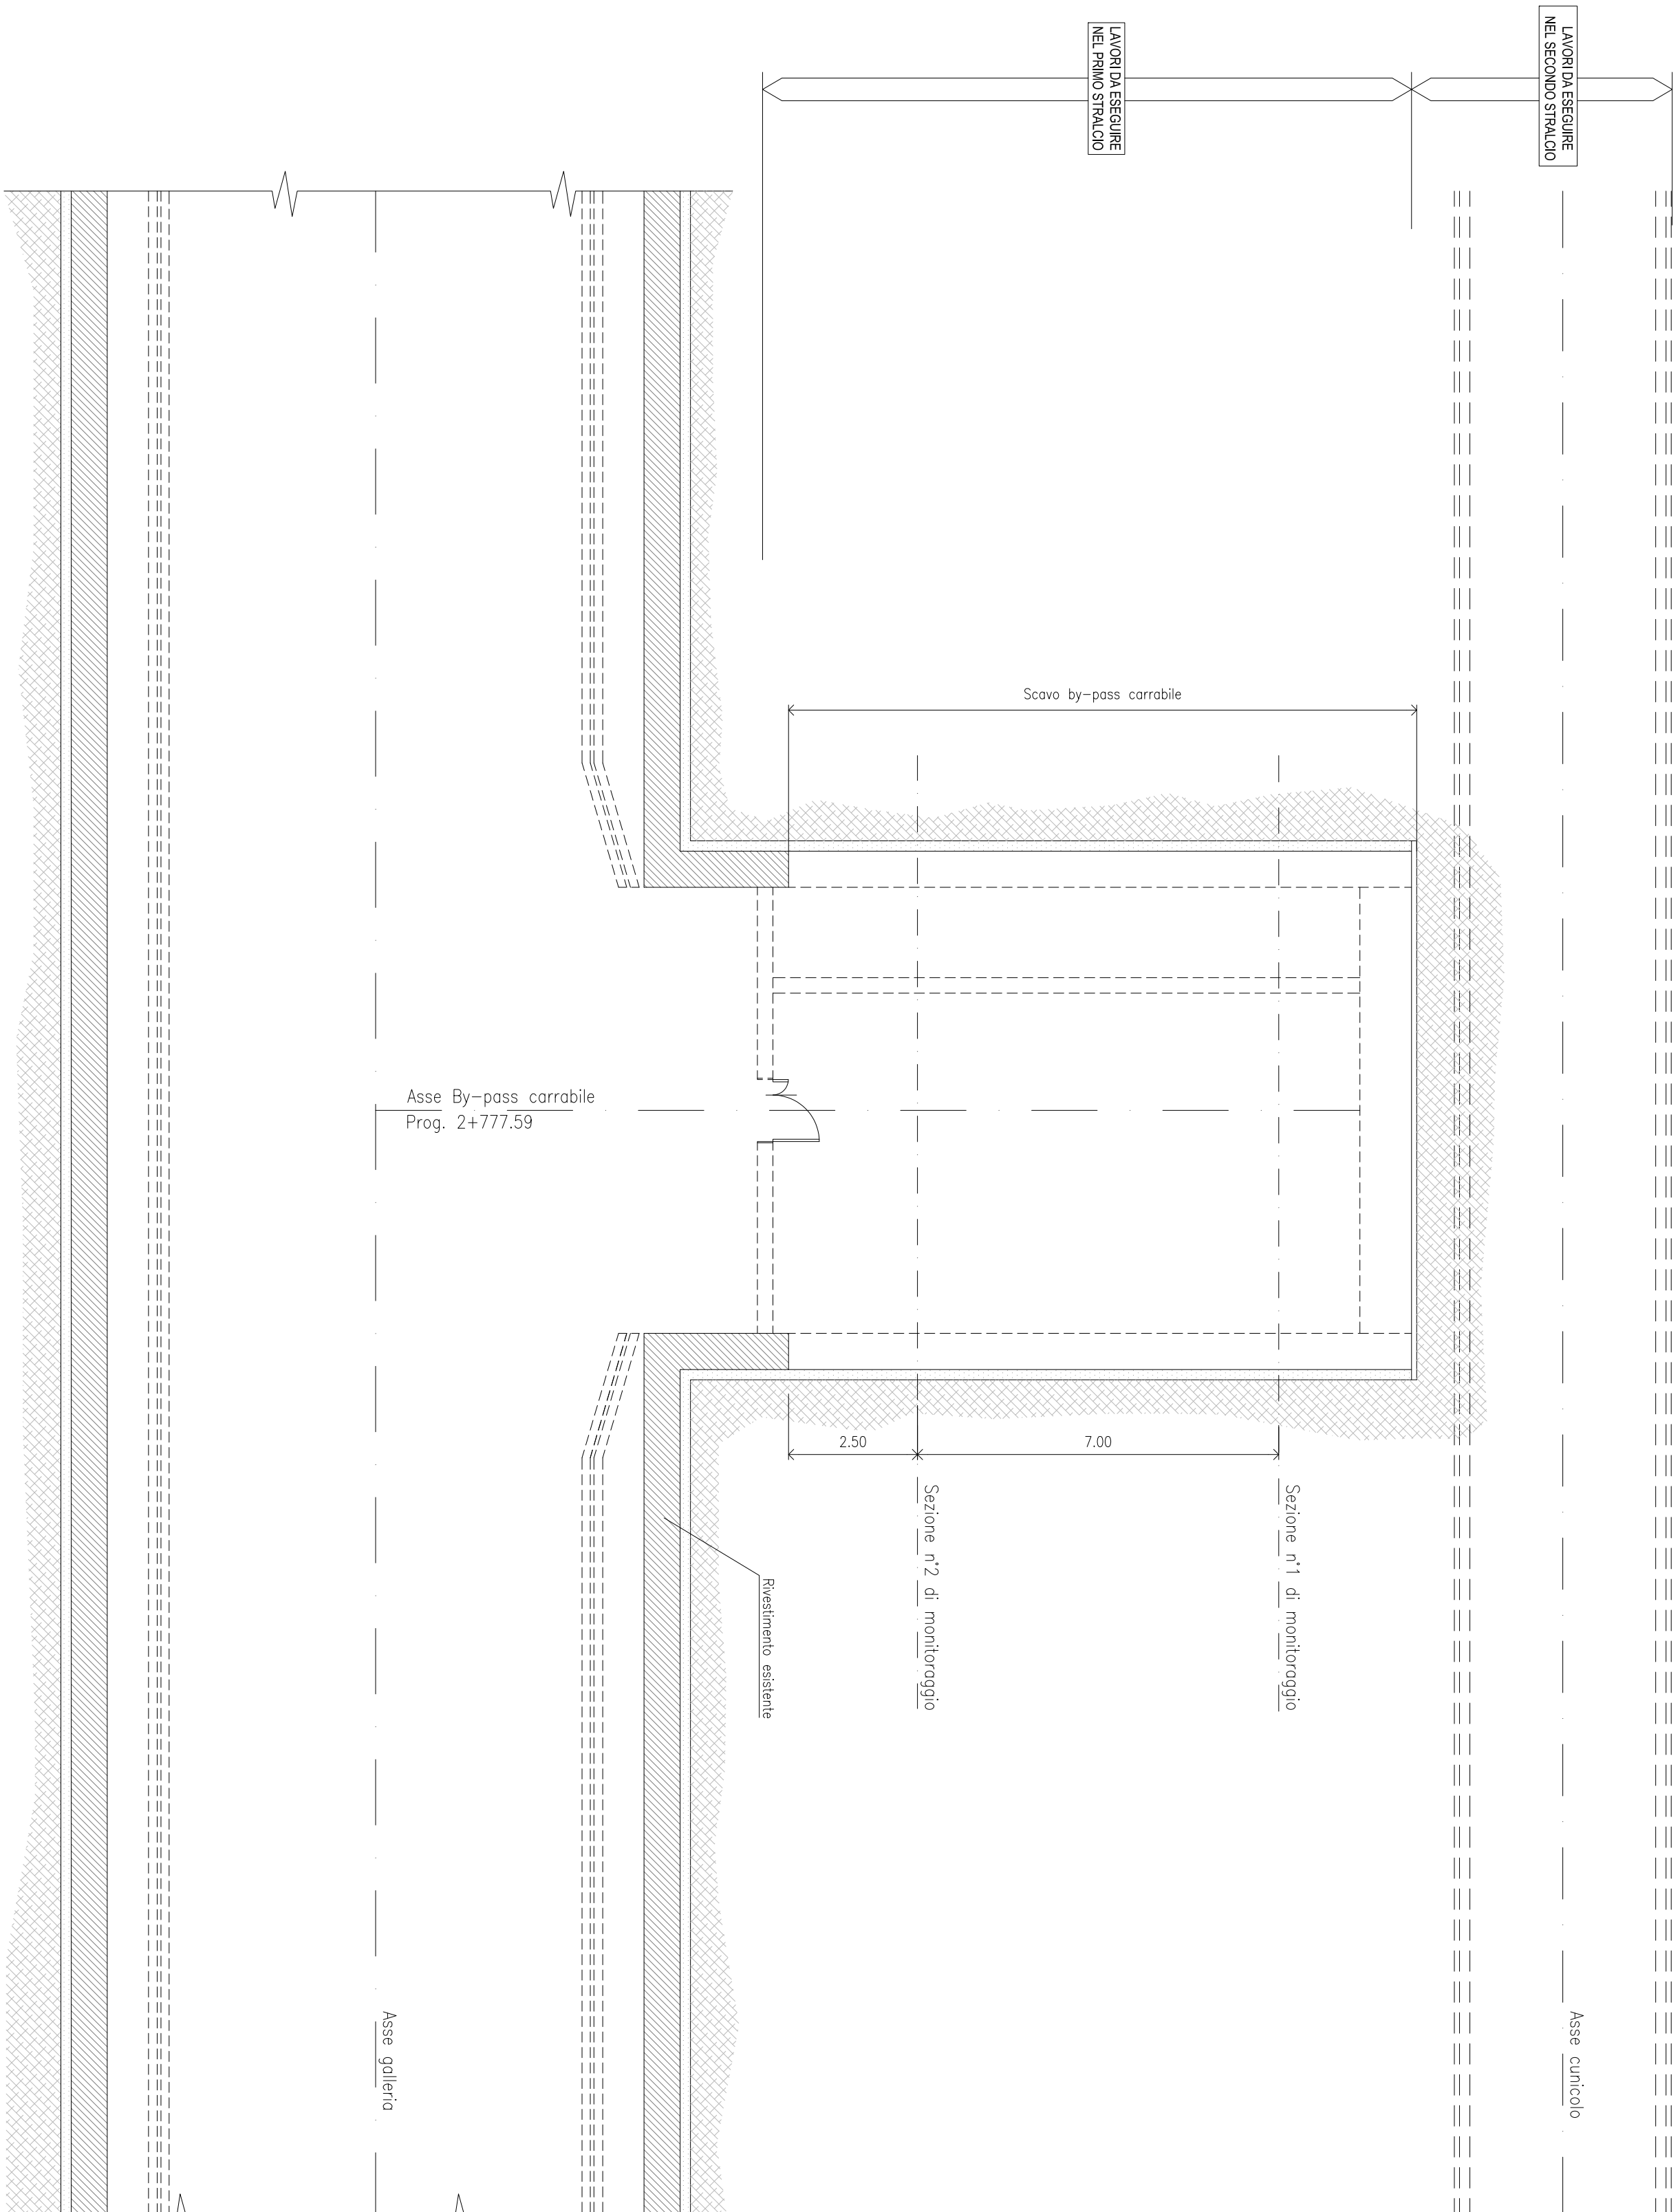


BY-PASS CARRABILE
MONITORAGGIO-PIANTA

Scale 1:100

STAZIONE SISTEMATICA DI MISURA DELLE
CONVERGENZE DIAMETRALI MEDIE

Scale 1:100

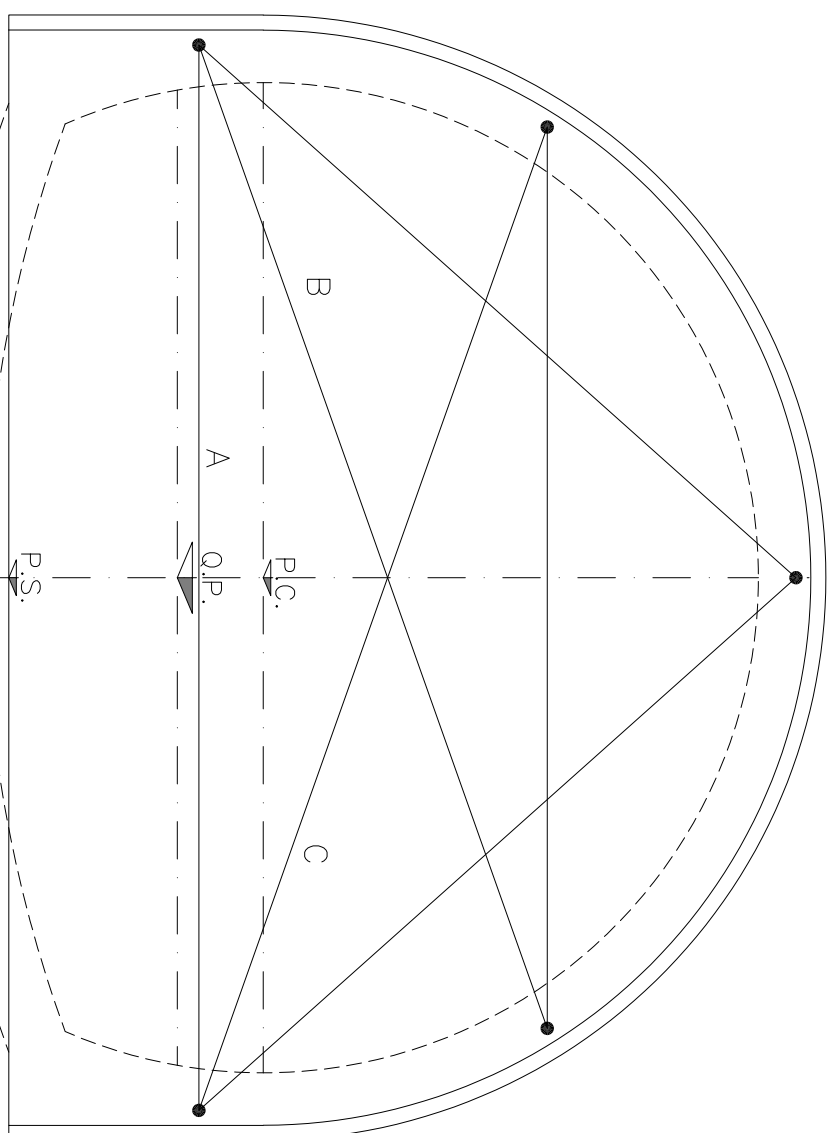

- **MARE OTTICHE PER MISURE DI CONVERGENZA**

$$\bar{C} = \frac{A+B}{3}$$

NOTA BENE
PER UNA DESCRIZIONE DETTAGLIATA DEL SISTEMA
DI MONITORAGGIO SI RIMANDA ALLA RELAZIONE TECNICA

LEGENDA MONITORAGGIO		
SIOLA	N°	CARATTERISTICHE
MO	5-15	LETTURA COORDINATE TRIDIMENSIONALI PRECISIONE: +/- 2mm, ZONE ESTENSIVISSIMI
CC	2-12	CETTA DI CARICO CAMPO DI MISURA FINO A 2000MM DI PORTATA
DE	2-3x3x3	2 GARANTIE CON ESTENSIVISSIME LA LETTURA E' POSSIBILE SIN CON CENTRATURA ANNUALE, CHE CON DATALOGER

FREQUENZE MISURE

I TERMINALI DELLE CELLE DI CARICO DOVRANNO ESSERE ALLOGGIATI IN APPOSITO PANNELLO CENTRALIZZATO

LETTURA DI ZERO A SEGUITO DELL'INSTALLAZIONE

LETTURE CORRENTI:

- 1 LETTURA PRIMA DELL' ESECUZIONE DELLO SCAVO DI AVANZAM.
- 1 LETTURA DOPO LO SCAVO DI AVANZAMENTO

L'EFFETTIVA POSIZIONE DELLE STRUMENTAZIONI POTRÀ SUBIRE ADEGUAMENTI IN CORO D'OPERA IN FUNZIONE DELLE REALI POSIZIONI DEGLI ELEMENTI DI CONTRASTO ALLE SPINTE DEL TERRENO

[illegible]

GALLERIA GUINZA

By-pass carrabile prog. 2777,59

Monitoraggio

CODICE PROGETTO		NOME FILE		REVISIONE
PROGETTO	UN. PROG.	N. PROG.	TOOGNOGNOLODATA	
LOT/02M	D	1801	TOOGNOGNOLOSTPDI01	1100
D				
C				
B				
REV.	CASSIONE	DATA	REDAITO	VERIFICATO
	DISPOSIZIONE	01/01/2014		
				APPROVATO