



IMBOCOCCO LATO UMBRIA - SEZIONE A-A
1:100

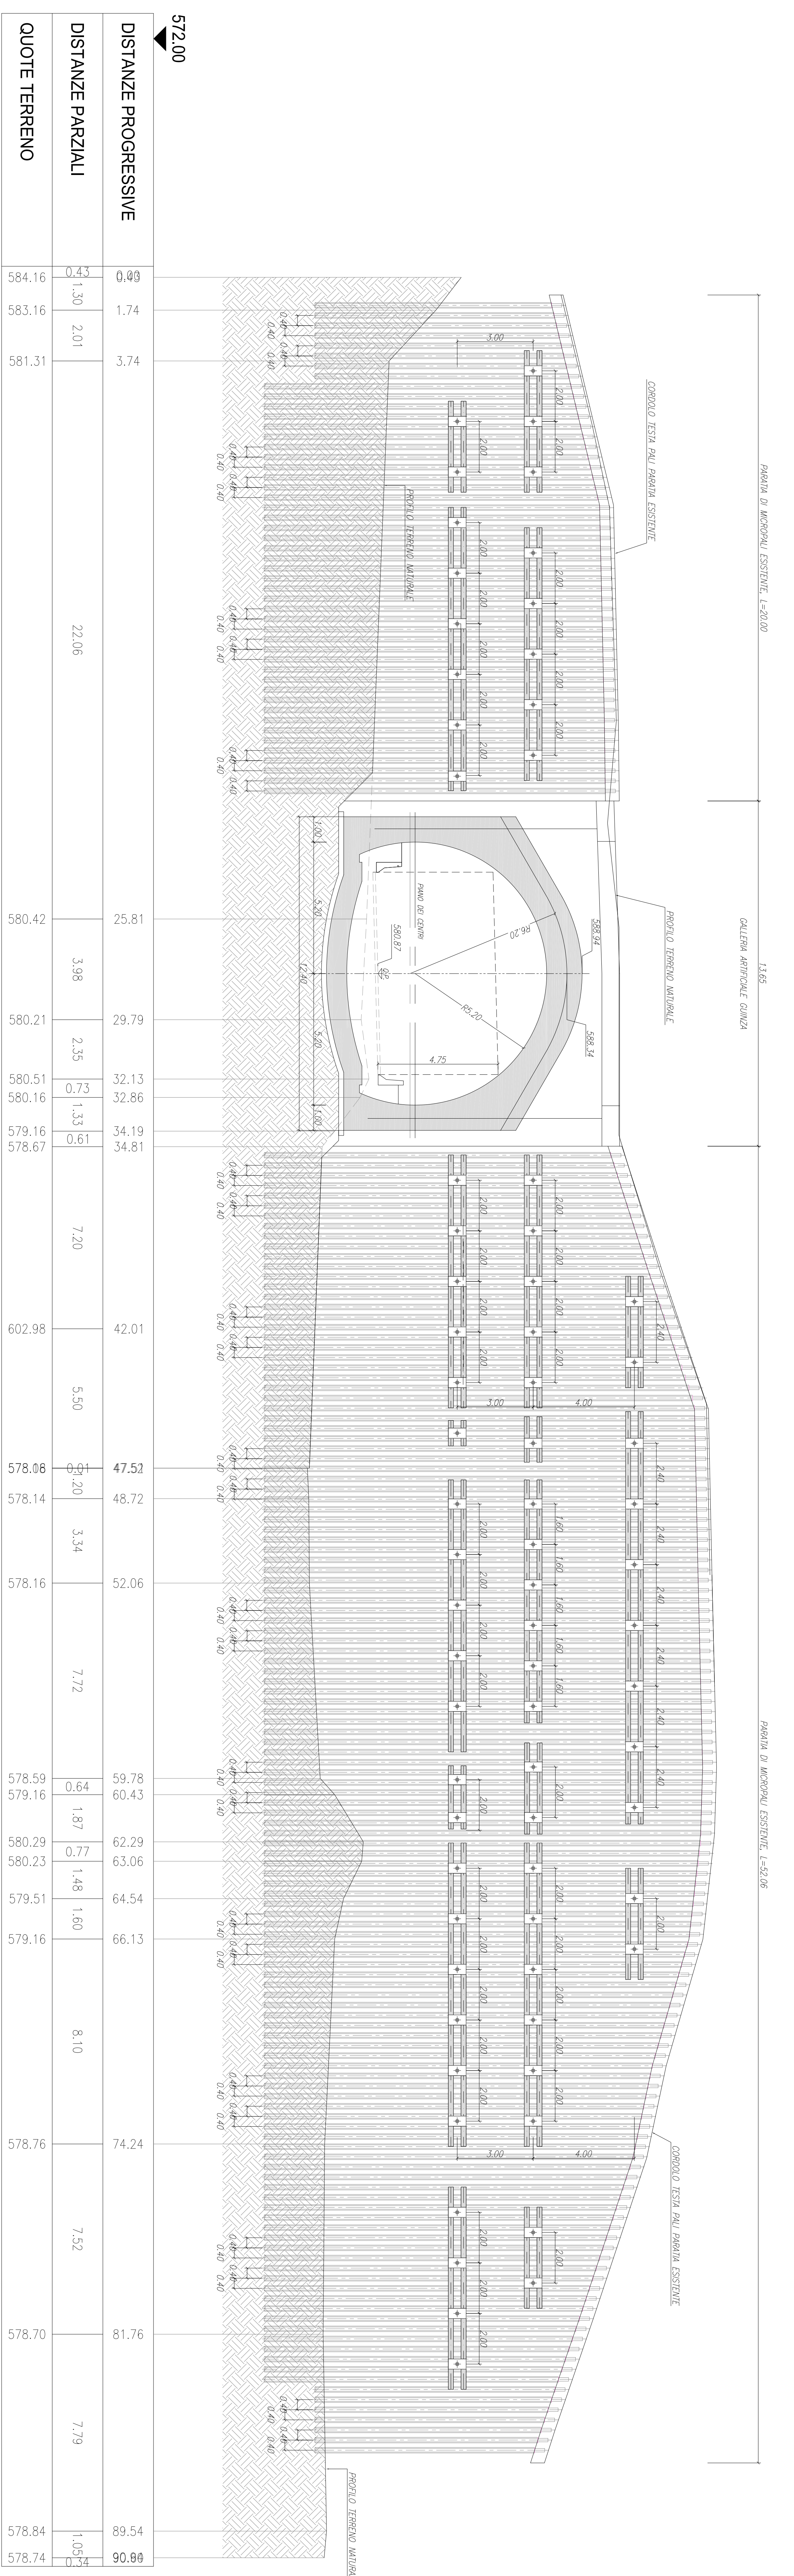

QUOTE TERRENO	DISTANZE PARZIALI	DISTANZE PROGRESSIVE
584.16	0.43	0.00
583.16	1.30	1.74
581.31	2.01	3.74
580.42	22.06	25.81
580.21	3.98	29.79
580.51	2.35	32.13
580.16	0.73	32.86
579.16	1.33	34.19
578.67	0.51	34.81
602.98	7.20	42.01
578.06	5.50	47.51
578.14	1.20	48.72
578.16	3.34	52.06
578.16	7.72	59.78
578.59	0.64	60.43
579.16	1.87	62.29
580.29	0.77	63.06
580.23	1.48	64.54
579.51	1.80	66.13
579.16	8.10	74.24
578.76	7.52	81.76
578.70	7.79	89.54
578.84	1.05	90.90
578.74	1.05	

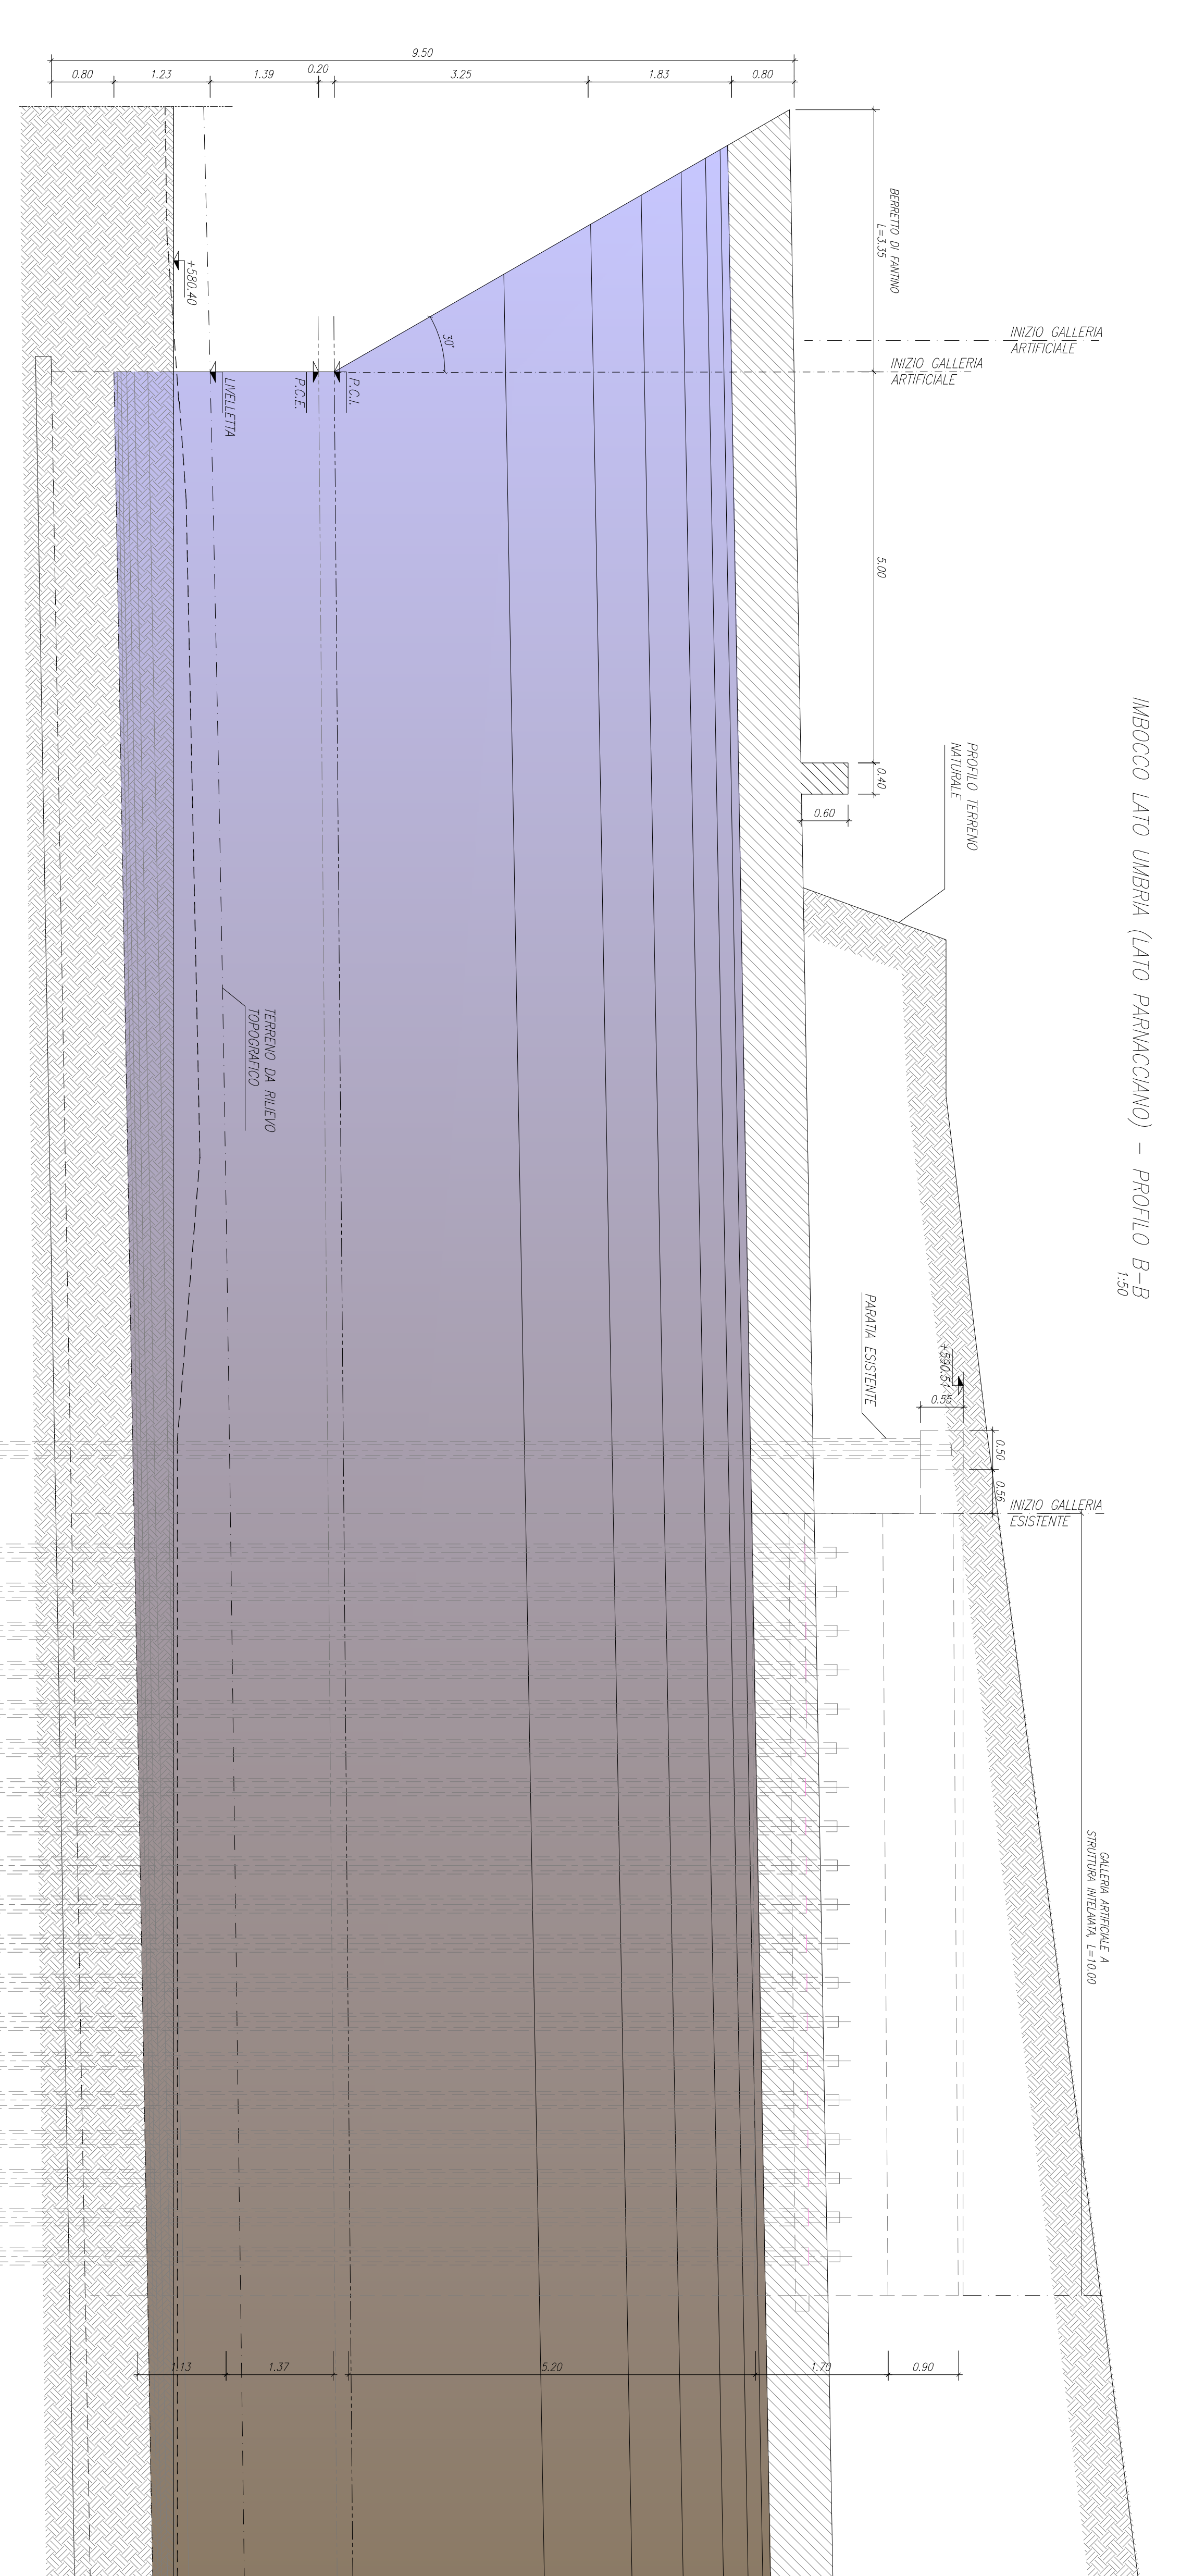

Sanas
GRUPPO FS ITALIANI

90
Direzionale Progettazione e Realizzazione Lavori

ITINERARIO INTERNAZIONALE E78 S.C.C. GROSSETO - FANO
Tratto Seici Lomo (E45) - S. Stefano di Gairo
Adeguamento a 2 corsie della Galleria della Guinza (lotto 2)
e del tratto Guinza - Mercetello Ovest (lotto 3)
1° stralcio

PROGETTO DEFINITIVO

PROGETTAZIONE: ANAS - DIREZIONE PROGETTAZIONE E REALIZZAZIONE LAVORI
PROGETTISTI: Ing. Antonio Maffei e Ing. Luca...

DATA: _____

OPERE PARTE MAGGIORI
Imbocco lato Umbria - Fase provvisoria - Sezione trasversali e profilo

TOPOGRAFISTI: ANS
CODICE PROGETTO: [07]02M [D] [1801]
CODICE CLIENTE: [00]GA01 [OST]SZ01
REVISIONE: A
DATA: 20/02/2018
REDAZIONE: []
VERIFICAZIONE: []
APPROVAZIONE: []