GALLERIA ARTIFICIALE A STRUTTURA INTELAIATA (LATO PARNACCIANO) – CARPENTERIA – SEZIONE B–B
1:50

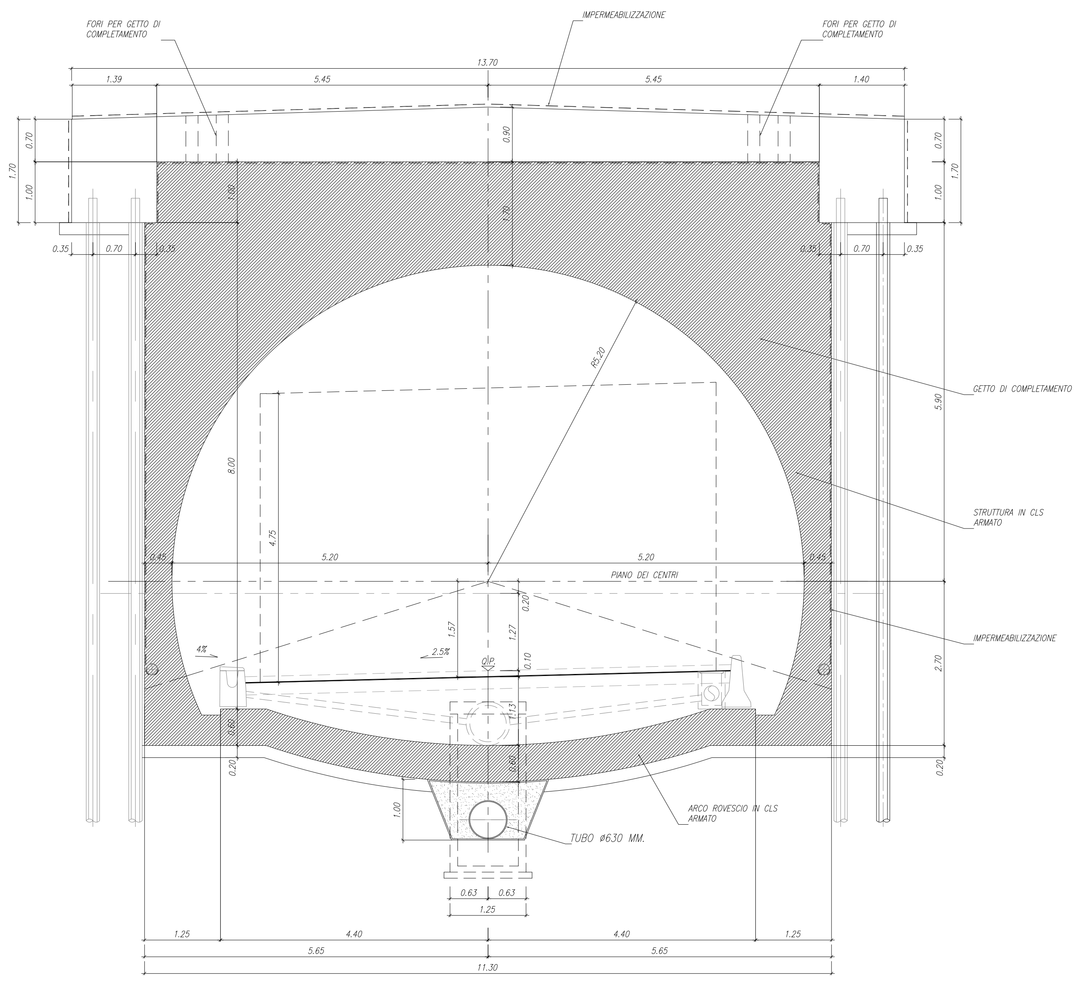

GALLERIA ARTIFICIALE GUINZA – CARPENTERIA – SEZIONE TIPO
1:50

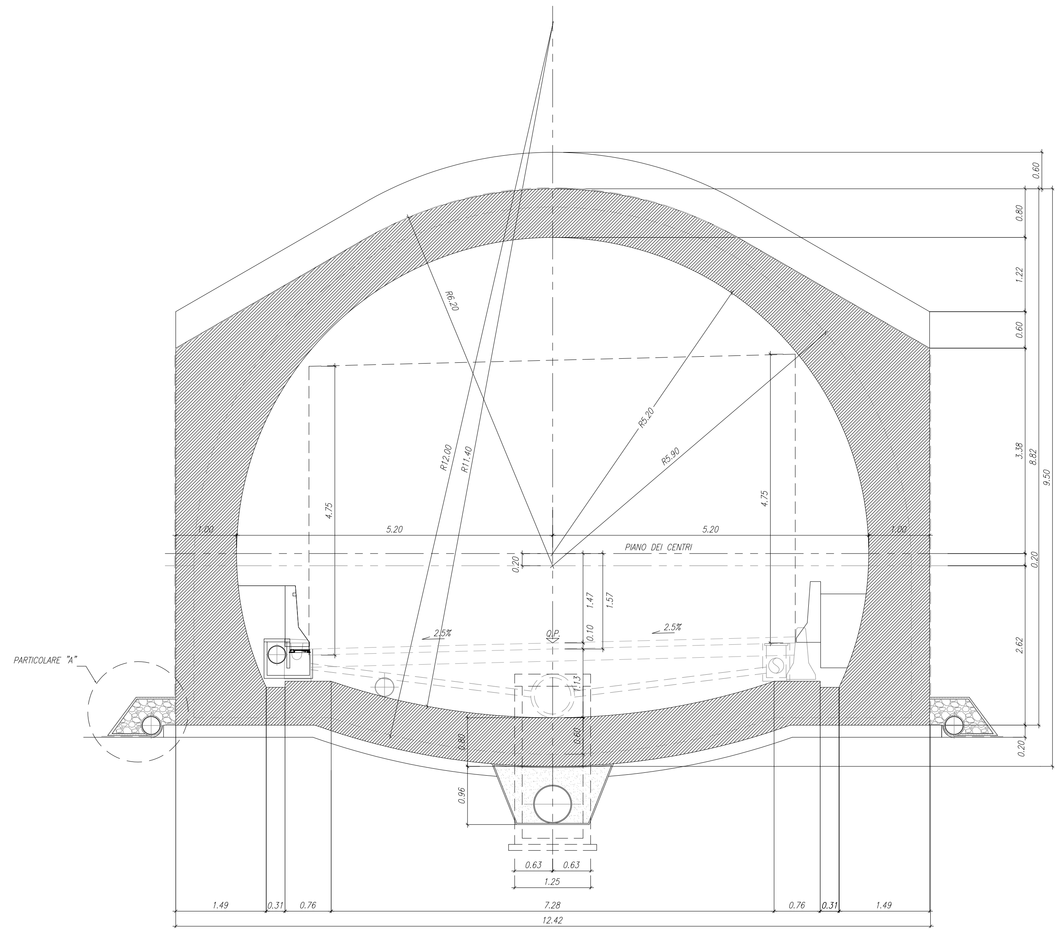

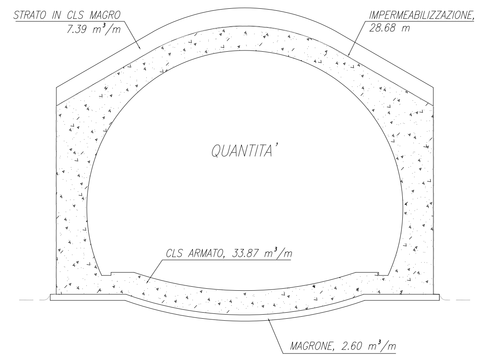

SEZIONE B–B – PARTICOLARE INGHISAGGIO
1:50

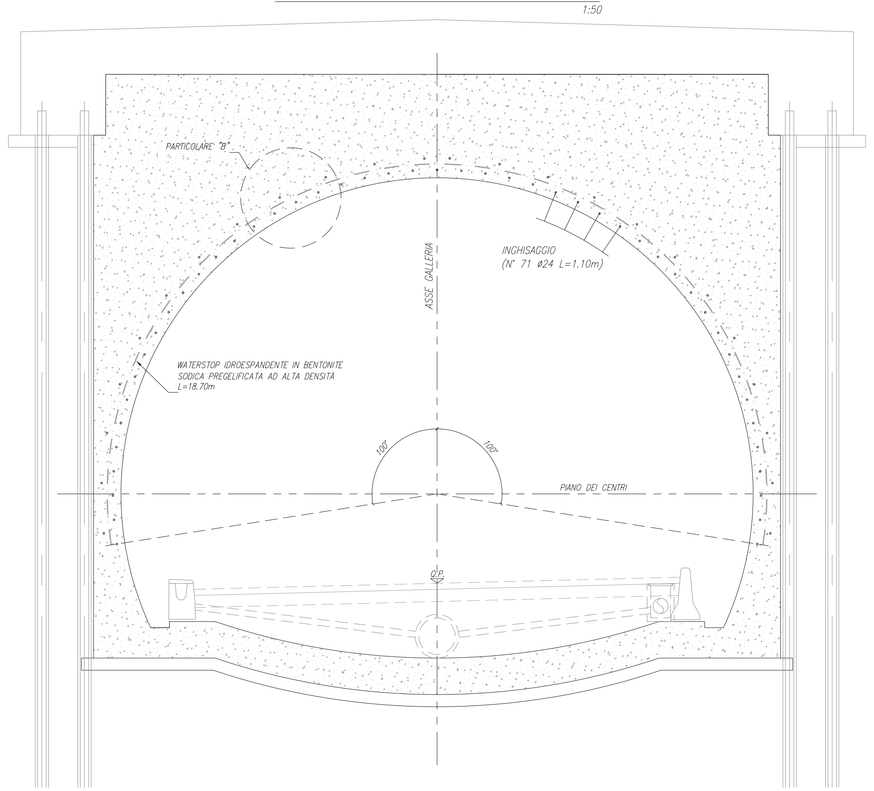

PARTICOLARE "A"
1:20

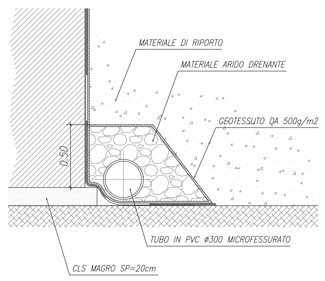

PARTICOLARE "B"
1:20

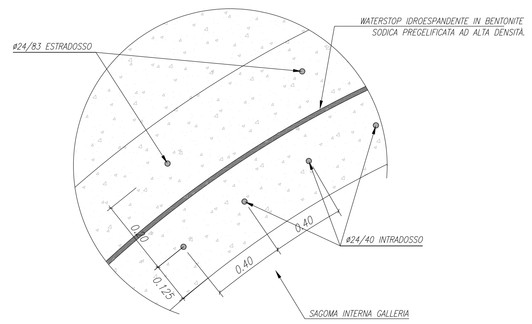

PARTICOLARE INGHISAGGIO FERRI
1:5

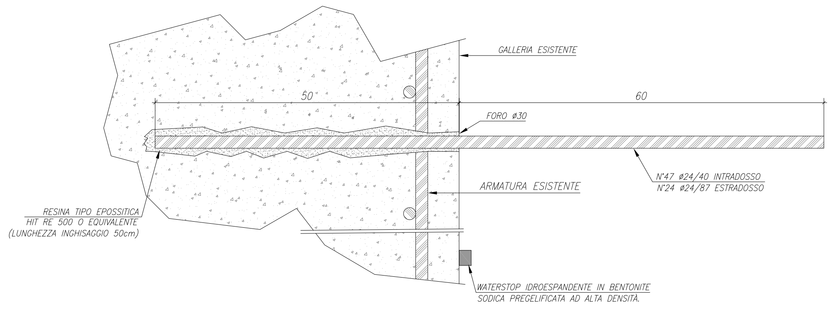

NOTA BENE

PER LE CARATTERISTICHE DEI MATERIALI FARE RIFERIMENTO ALL' ELABORATO:
T00–GE–GO–SIM–GC–01_A

anas GRUPPO FS ITALIANE — 90 — Direzione Progettazione e Realizzazione Lavori

ITINERARIO INTERNAZIONALE E78 S.G.C. GROSSETO – FANO
Tratto Selci Lama (E45) – S. Stefano di Gaifa
Adeguamento a 2 corsie della Galleria della Guinza (lotto 2)
e del tratto Guinza – Mercatello Ovest (lotto 3)
1° stralcio

PROGETTO DEFINITIVO — COD. **AN58**

PROGETTAZIONE: ANAS - DIREZIONE PROGETTAZIONE E REALIZZAZIONE LAVORI

PROGETTISTI:
Ing. VINCENZO MARZI
Ordine Ingegneri di Bari n. 3594

IL GEOLOGO
Geol. FRANCESCO MATALONI
Ordine Geologi del Lazio n. 125

IL RESPONSABILE DEL S.I.A.
Arch. GIOVANNI MAGARO'
Ordine Architetti di Roma n. 14183

COORDINATORE PER LA SICUREZZA IN FASE DI PROGETTAZIONE
Geom. FABIO GUIDIDAM

VISTO: IL RESP. DEL PROCEDIMENTO
Dott. Ing. ANTONIO SCALAMANDRE

PROTOCOLLO — DATA:

OPERE D'ARTE MAGGIORI
Galleria artificiale imbocco lato Umbria - Carpenteria sezioni e particolari

CODICE PROGETTO (PROGETTO / LIV. PROG. / N. PROG.)	NOME FILE	REVISIONE	
LO702M D 1801	CODICE ELAB. T00GA02OSTCP01 — T00GA02OSTCP01.dwg	A	VARIE

REV.	DESCRIZIONE	DATA	REDATTO	VERIFICATO	APPROVATO
D					
C					
B					
A		22-06-2018			