



PIANTA MURO ASSE 3 - CARPENTERIA
1:100

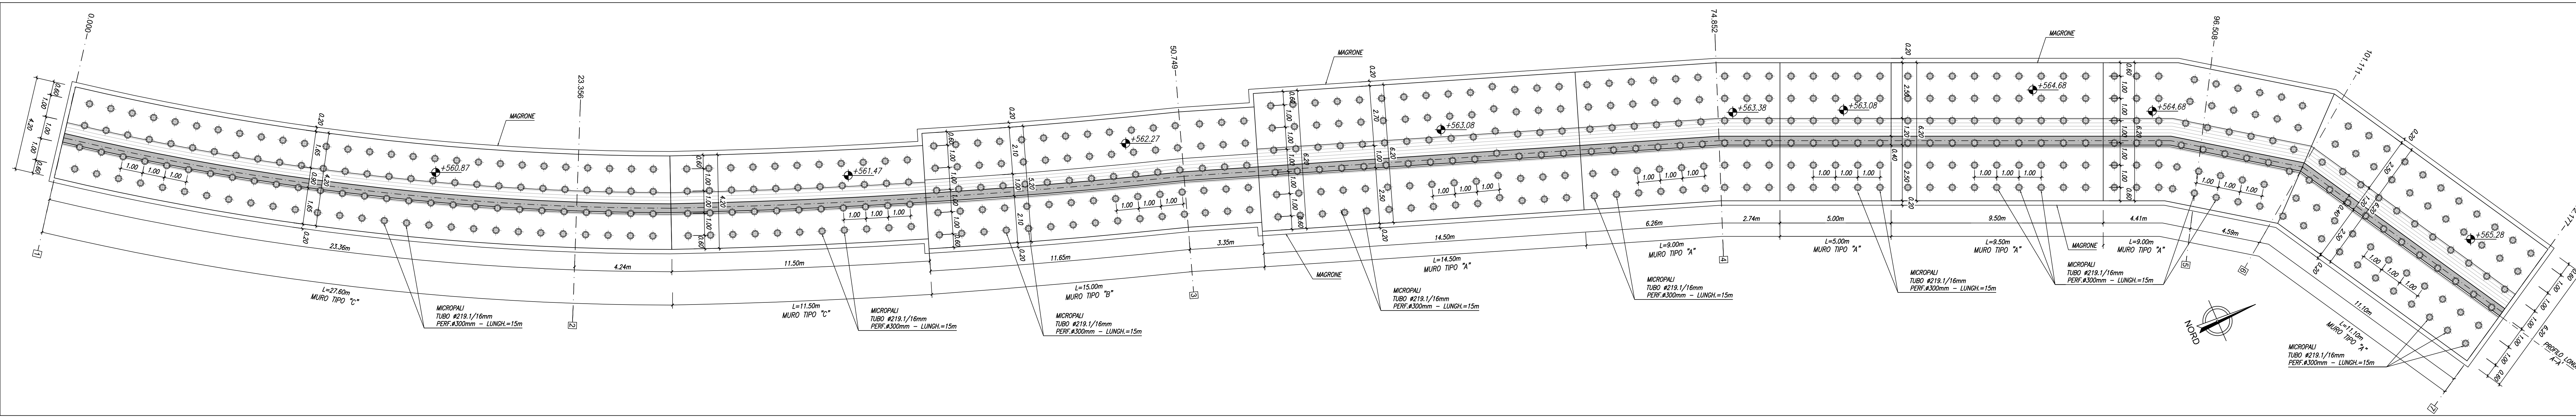

TRACCIAMENTO MURO ASSE 3


PUNTI	COORDINATE X,Y
(XEST)	(YNORD)
T1	X=2300867.81912 Y=4826263.64656
T2	X=2300881.70276 Y=4826263.65058
T3	X=2300885.90087 Y=4826268.56566
T4	X=2300886.32719 Y=4826268.41709
T5	X=2300891.23012 Y=4826272.95177
T6	X=2300891.61135 Y=4826272.45783
T7	X=2300896.53069 Y=4826268.10038
T8	X=2300896.63204 Y=4826261.95940
T9	X=2300899.69523 Y=4826264.33210
T10	X=2300901.70089 Y=4826268.91220
T11	X=2300905.52720 Y=4826267.64993
T12	X=2300906.63530 Y=4826264.178039
T13	X=2300909.69853 Y=4826264.43166
T14	X=2300918.67854 Y=4826261.75151
T15	X=2300919.54396 Y=4826265.10017
T16	X=2300925.29804 Y=4826264.09474
T17	X=2300921.20722 Y=4826263.22859
T18	X=2300929.84787 Y=4826264.12895
T19	X=2300936.02582 Y=4826263.39921
T20	X=2300934.01590 Y=4826266.81911
T21	X=2300942.87036 Y=4826264.20292
T22	X=2300946.79210 Y=4826268.20276
T23	X=2300952.72777 Y=4826274.56131
T24	X=2300968.34411 Y=4826264.35657
T25	X=2300981.43566 Y=4826260.19717
T26	X=2300981.95609 Y=4826260.00826
T27	X=2300977.82504 Y=4826268.40811
T28	X=2300964.25795 Y=4826266.16499

PIANTA MURO ASSE 3 - PIANTE SCAVI
1:100

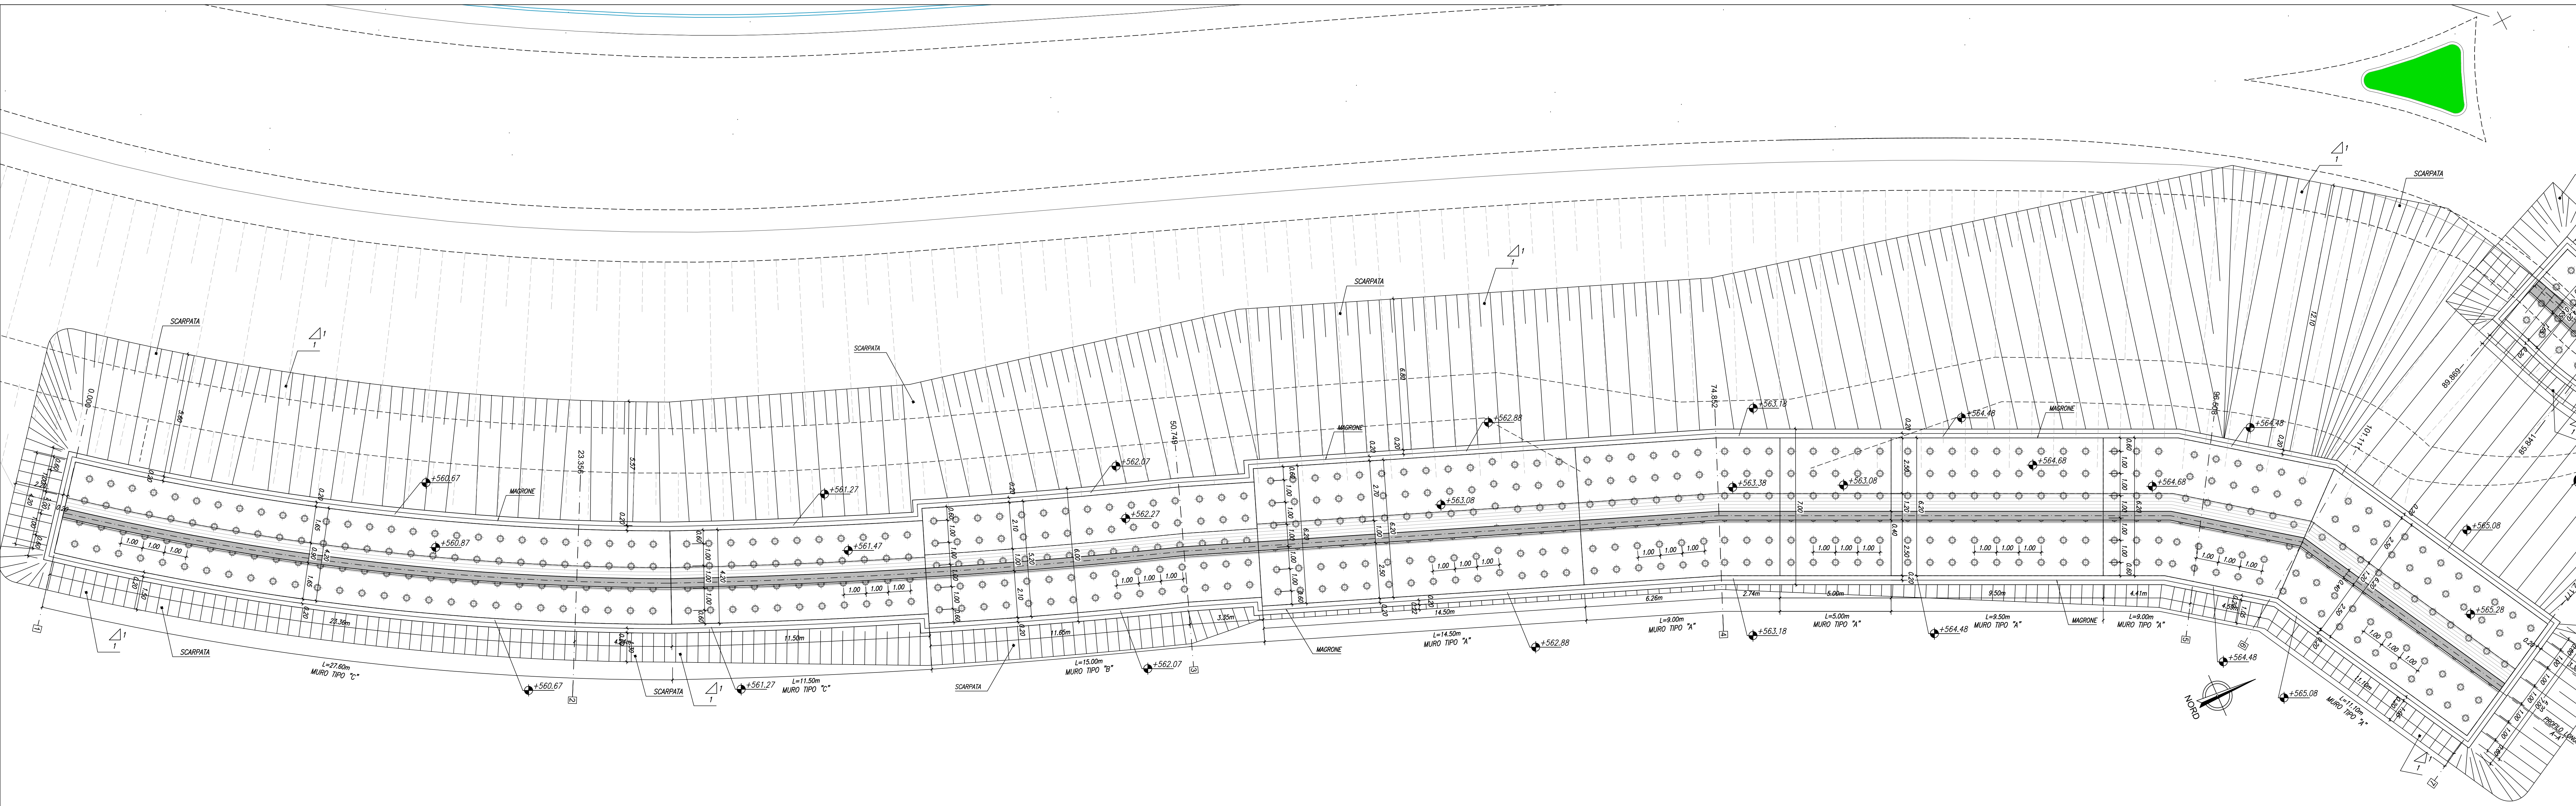

NOTA BENE
PER LE CARATTERISTICHE DEI MATERIALI FARE RIFERIMENTO ALL'ELABORATO
T00-QM-00-01-STR-RE-01-ALOC

PIANTA MURO ASSE 3 - TRACCIAMENTO
1:100

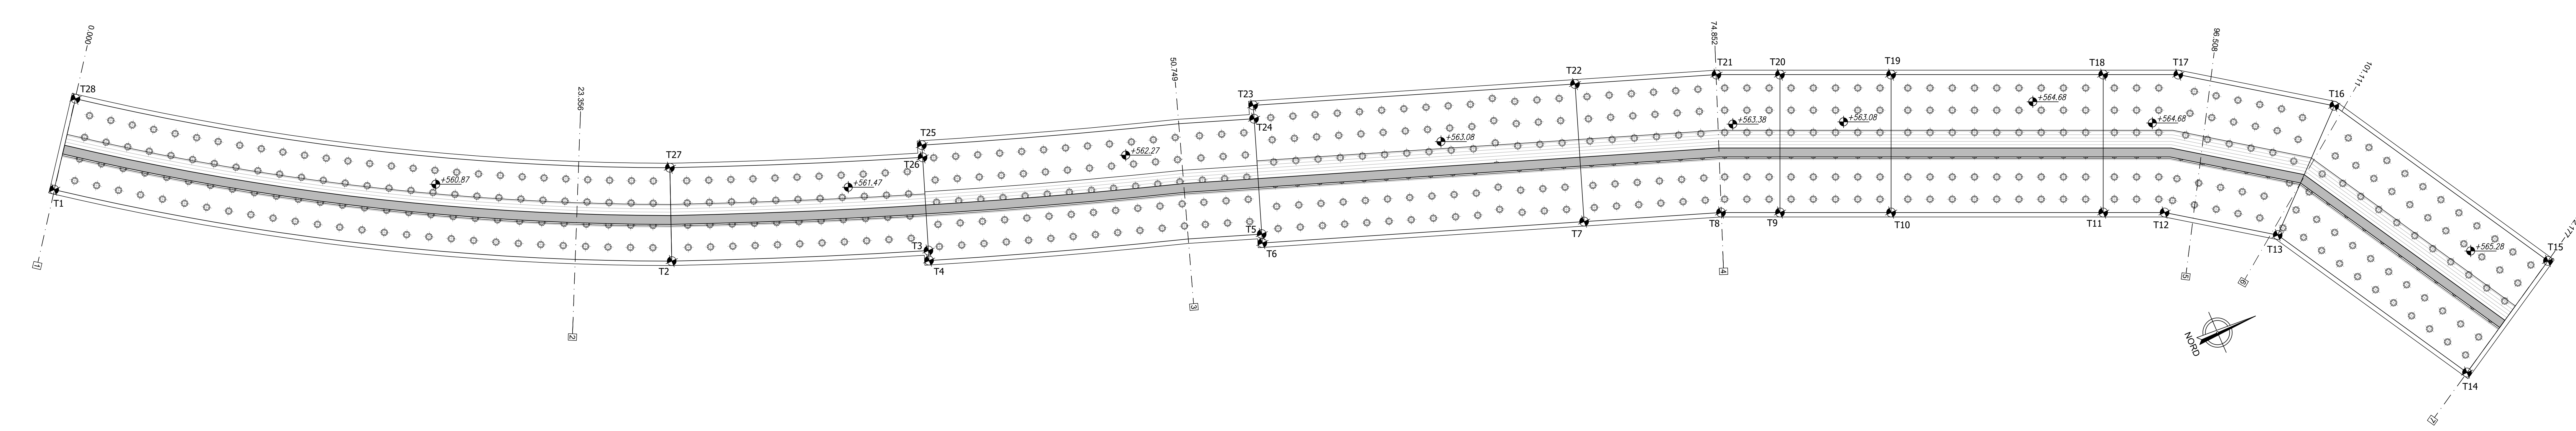

Sanas GRUPPO FS ITALIANI Direzione Progettazione e Realizzazione Lavori

ITINERARIO INTERNAZIONALE E78 S.G.C. GROSSETO - FANO
Tratto Selci Lama (E45) - S. Stefano di Gaiofa
Adeguamento a 2 corsie della Galleria della Guinza (lotto 2)
e del tratto Guinza - Mercatello Ovest (lotto 3)
1° stralcio

PROGETTO DEFINITIVO cod. AN58

PROGETTAZIONE: **ANAS - DIREZIONE PROGETTAZIONE E REALIZZAZIONE LAVORI**

PROGETTISTI:
Ing. ANTONIO SCAVANO
Dott. ing. ANTONIO SCAVANO

IL GEOLOGO:
Dott. FRANCESCO MARILLO
Dott. Geologi del Lavoro n. 725

IL RESPONSABILE DEL S.I.A.
Arch. GIOVANNI MARILLO
Dott. Architetti di Roma n. 18183

COORDINATORE PER LA SICUREZZA IN FASE DI PROGETTAZIONE
Scavo: PABLO OLIVERIA

VISTO: IL RESP. DEL PROCEDIMENTO
Dott. Ing. ANTONIO SCAVANO

PROTOCOLLO DATA:

OPERE D'ARTE MINORI
Muro su pali - Carpenteria muro Asse 3 - Pianta

CODICE PROGETTO	NOME FILE	REVISIONE			
PROGETTO: L0702M D 1801	T000M01OSTRCP01_A.dwg	A			
CODICE ELAB: T000M01OSTRCP01		1:100			
D					
C					
B					
A					
REV.	DESCRIZIONE	DATA	REDATTO	VERIFICATO	APPROVATO