




PROFILO LONGITUDINALE MURO DI SOTTOSCARPA ASSE 3 - CARPENTERIA  
1:100

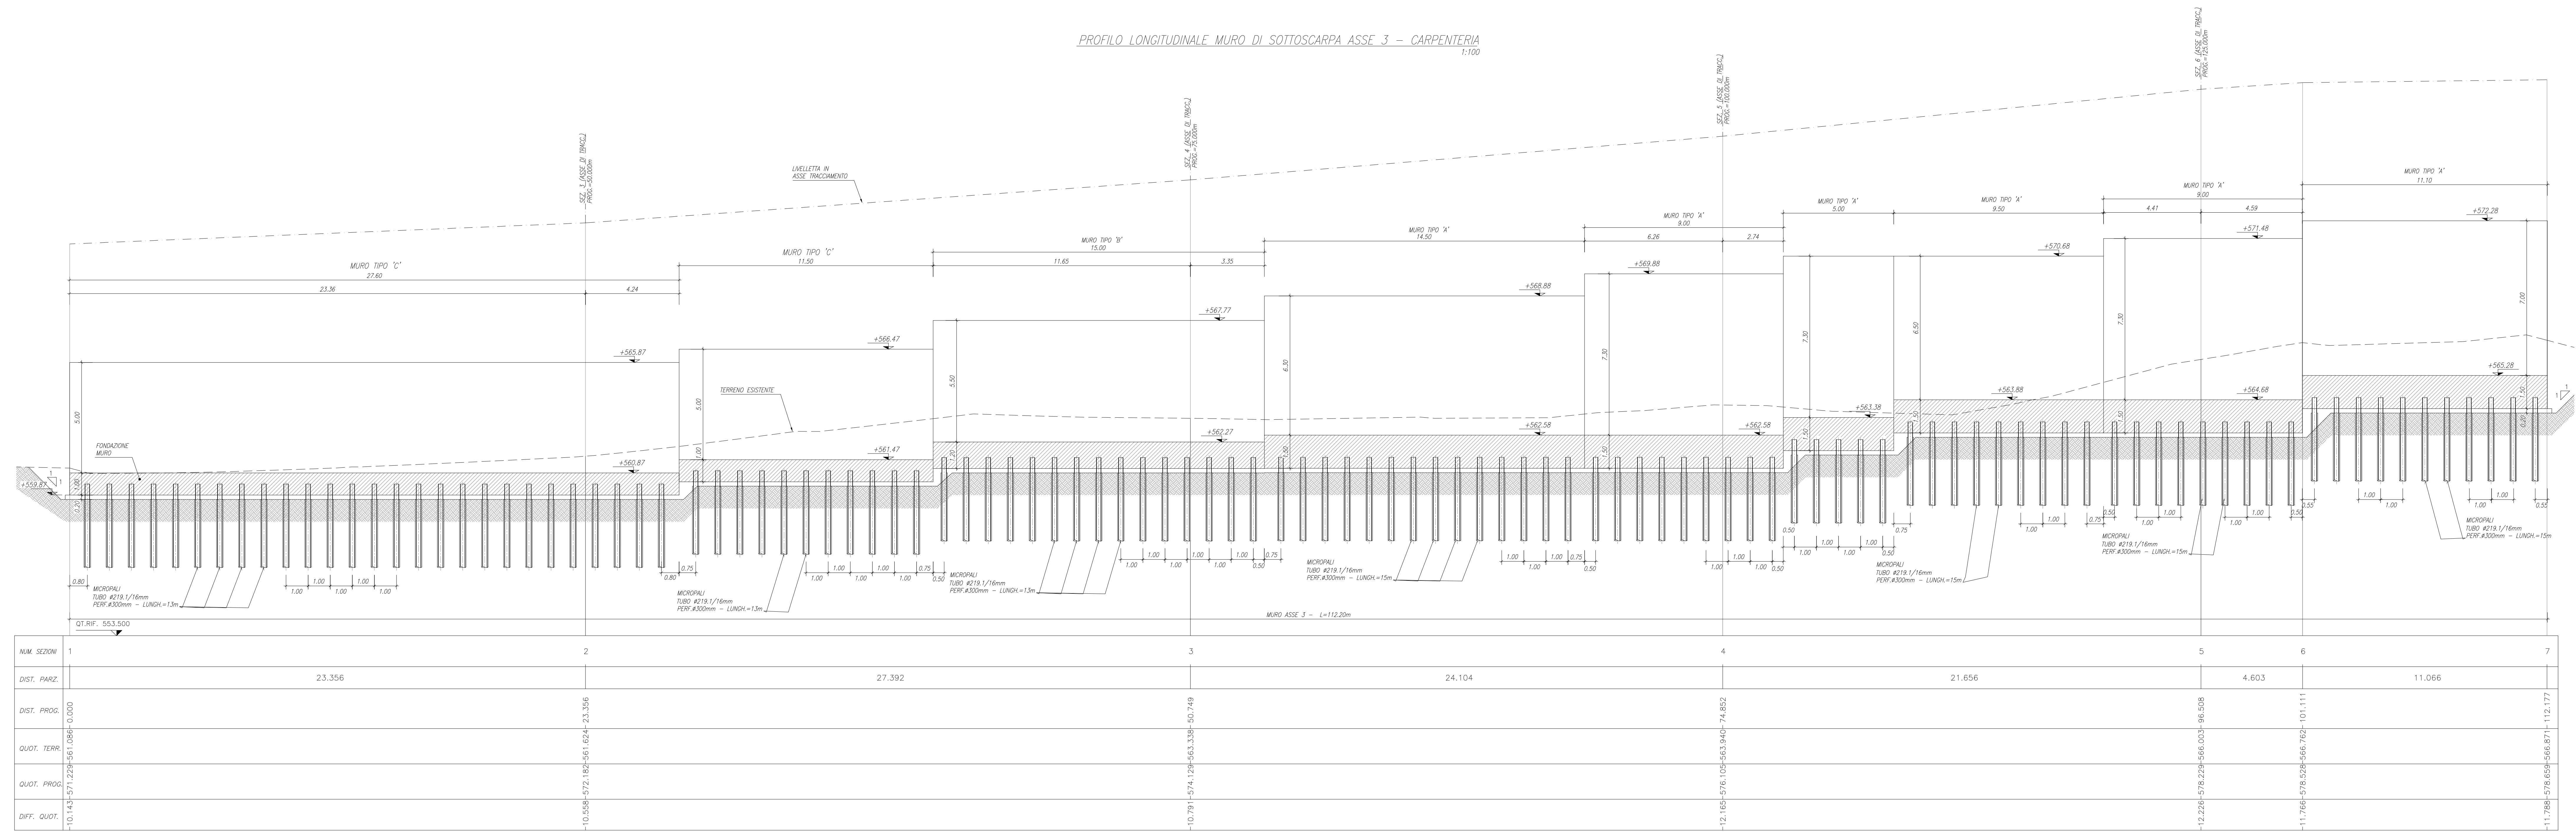


MURO TIPO "A" (H = 6-8m) - CARPENTERIA  
1:50

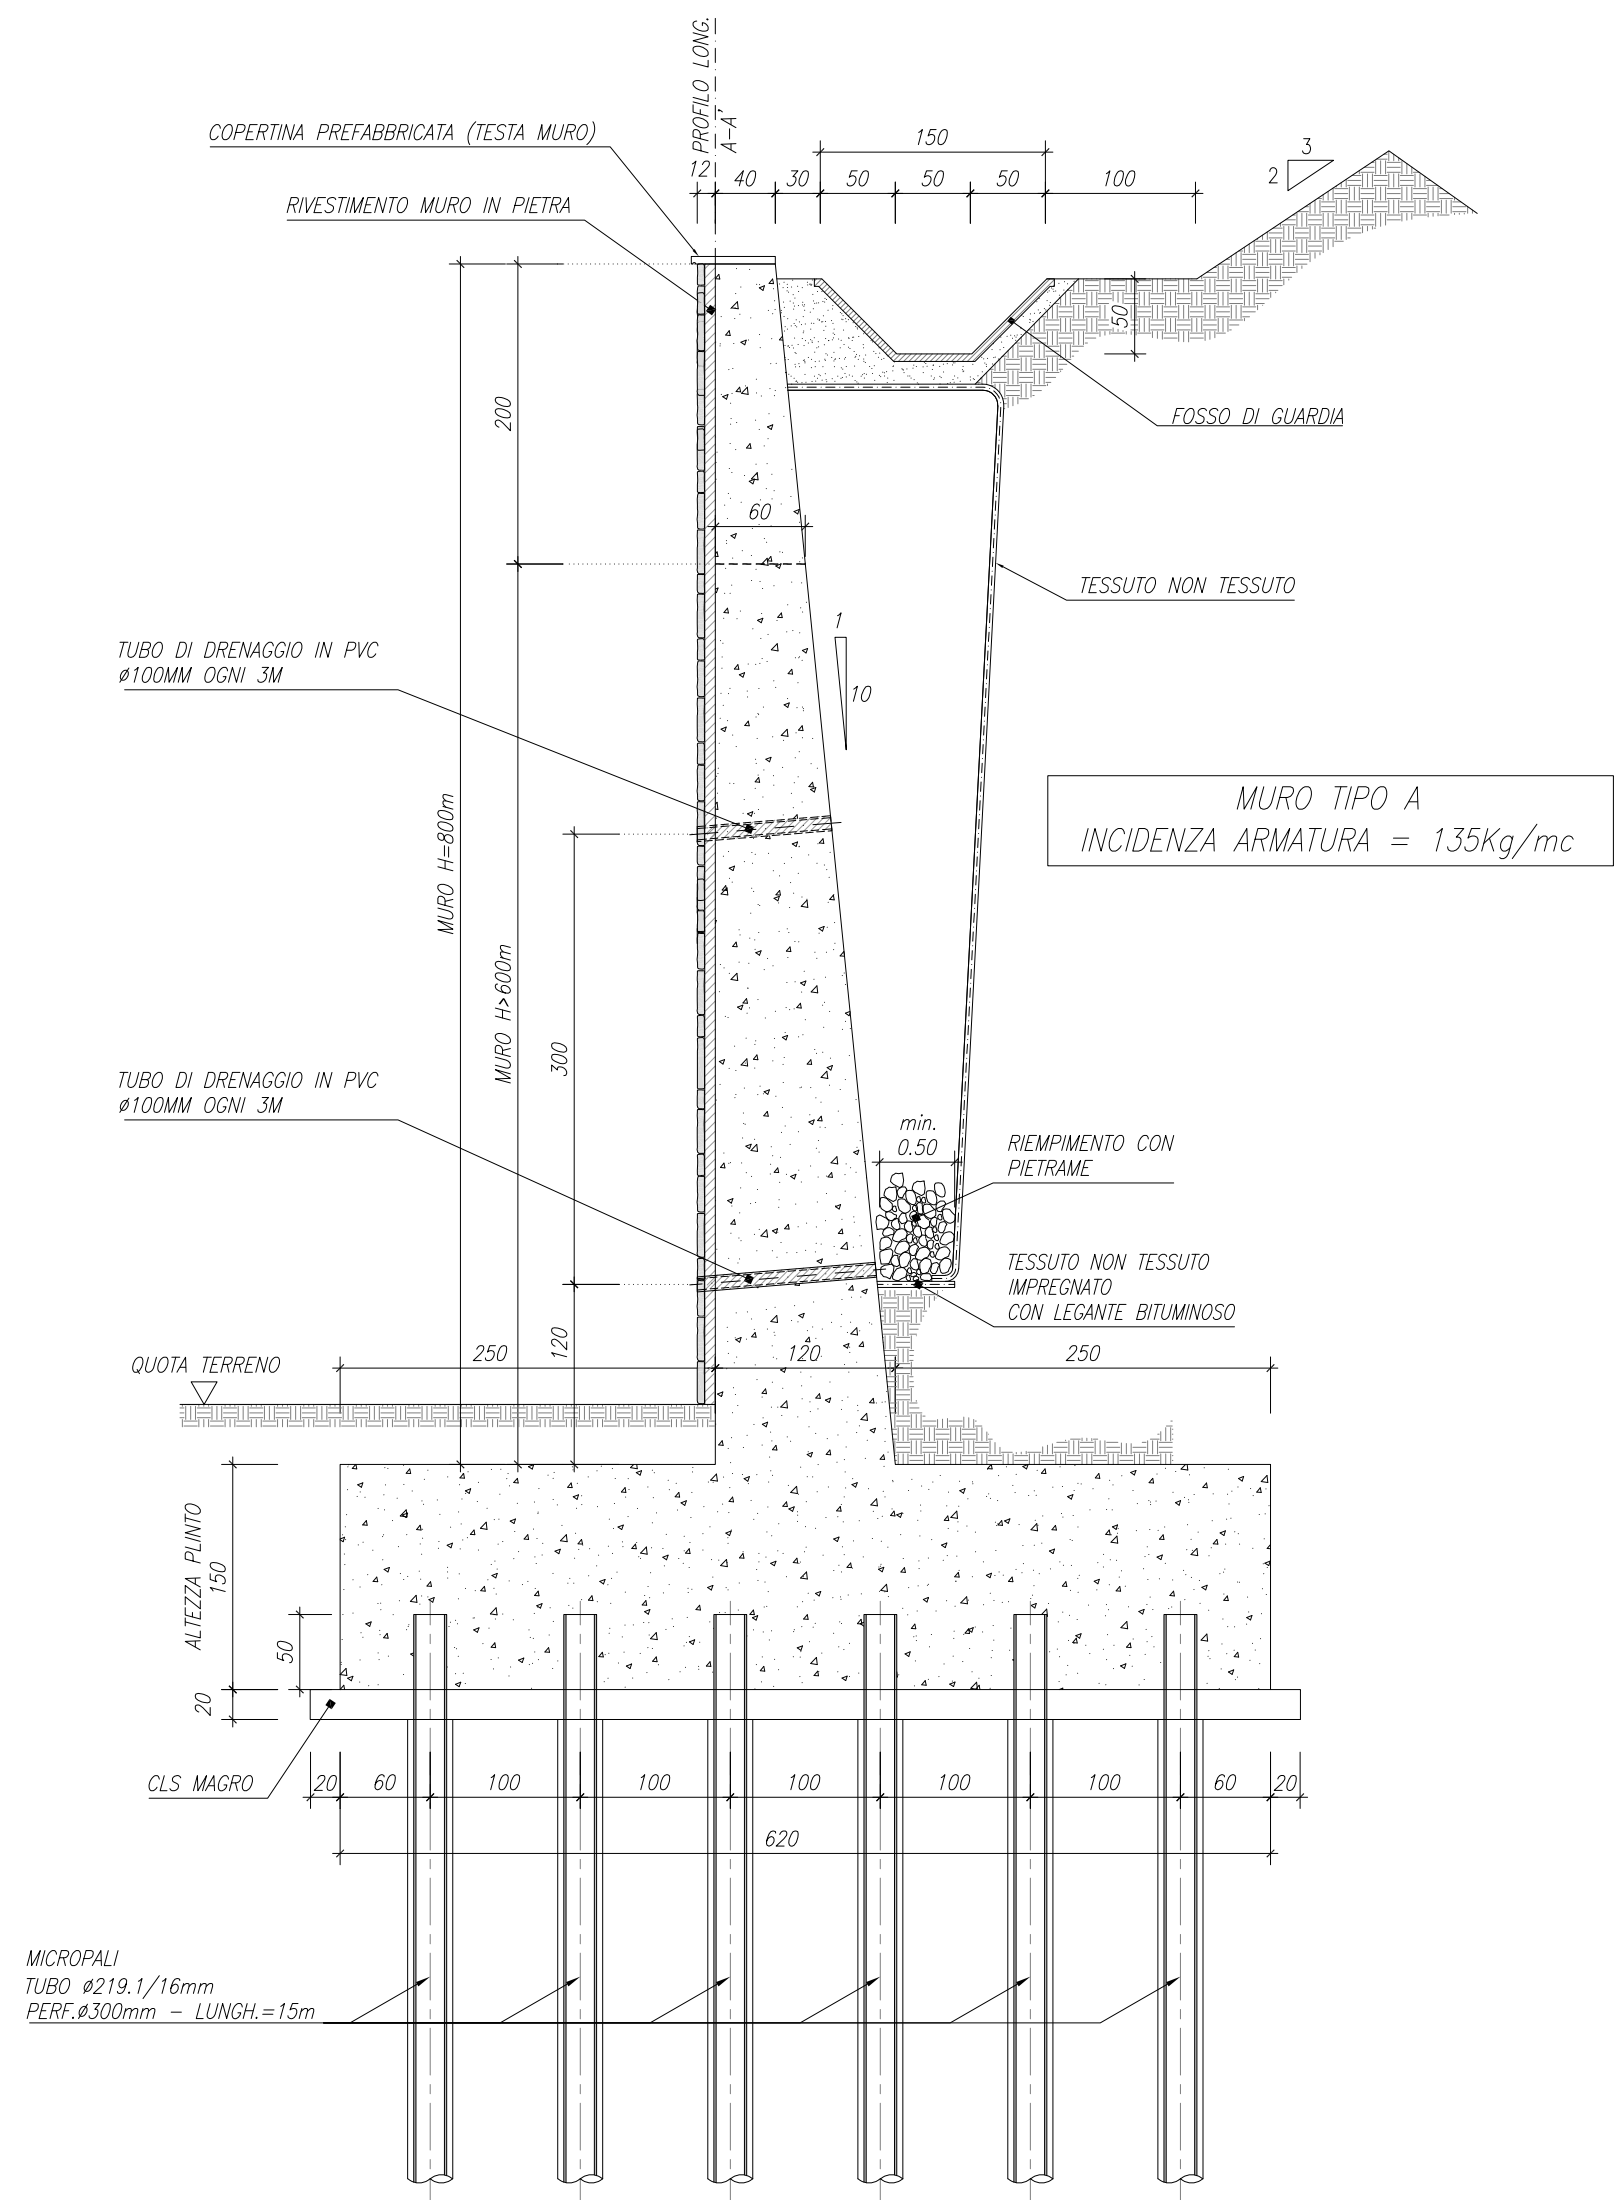

MURO TIPO "B" (H = 5-6m) - CARPENTERIA  
1:50

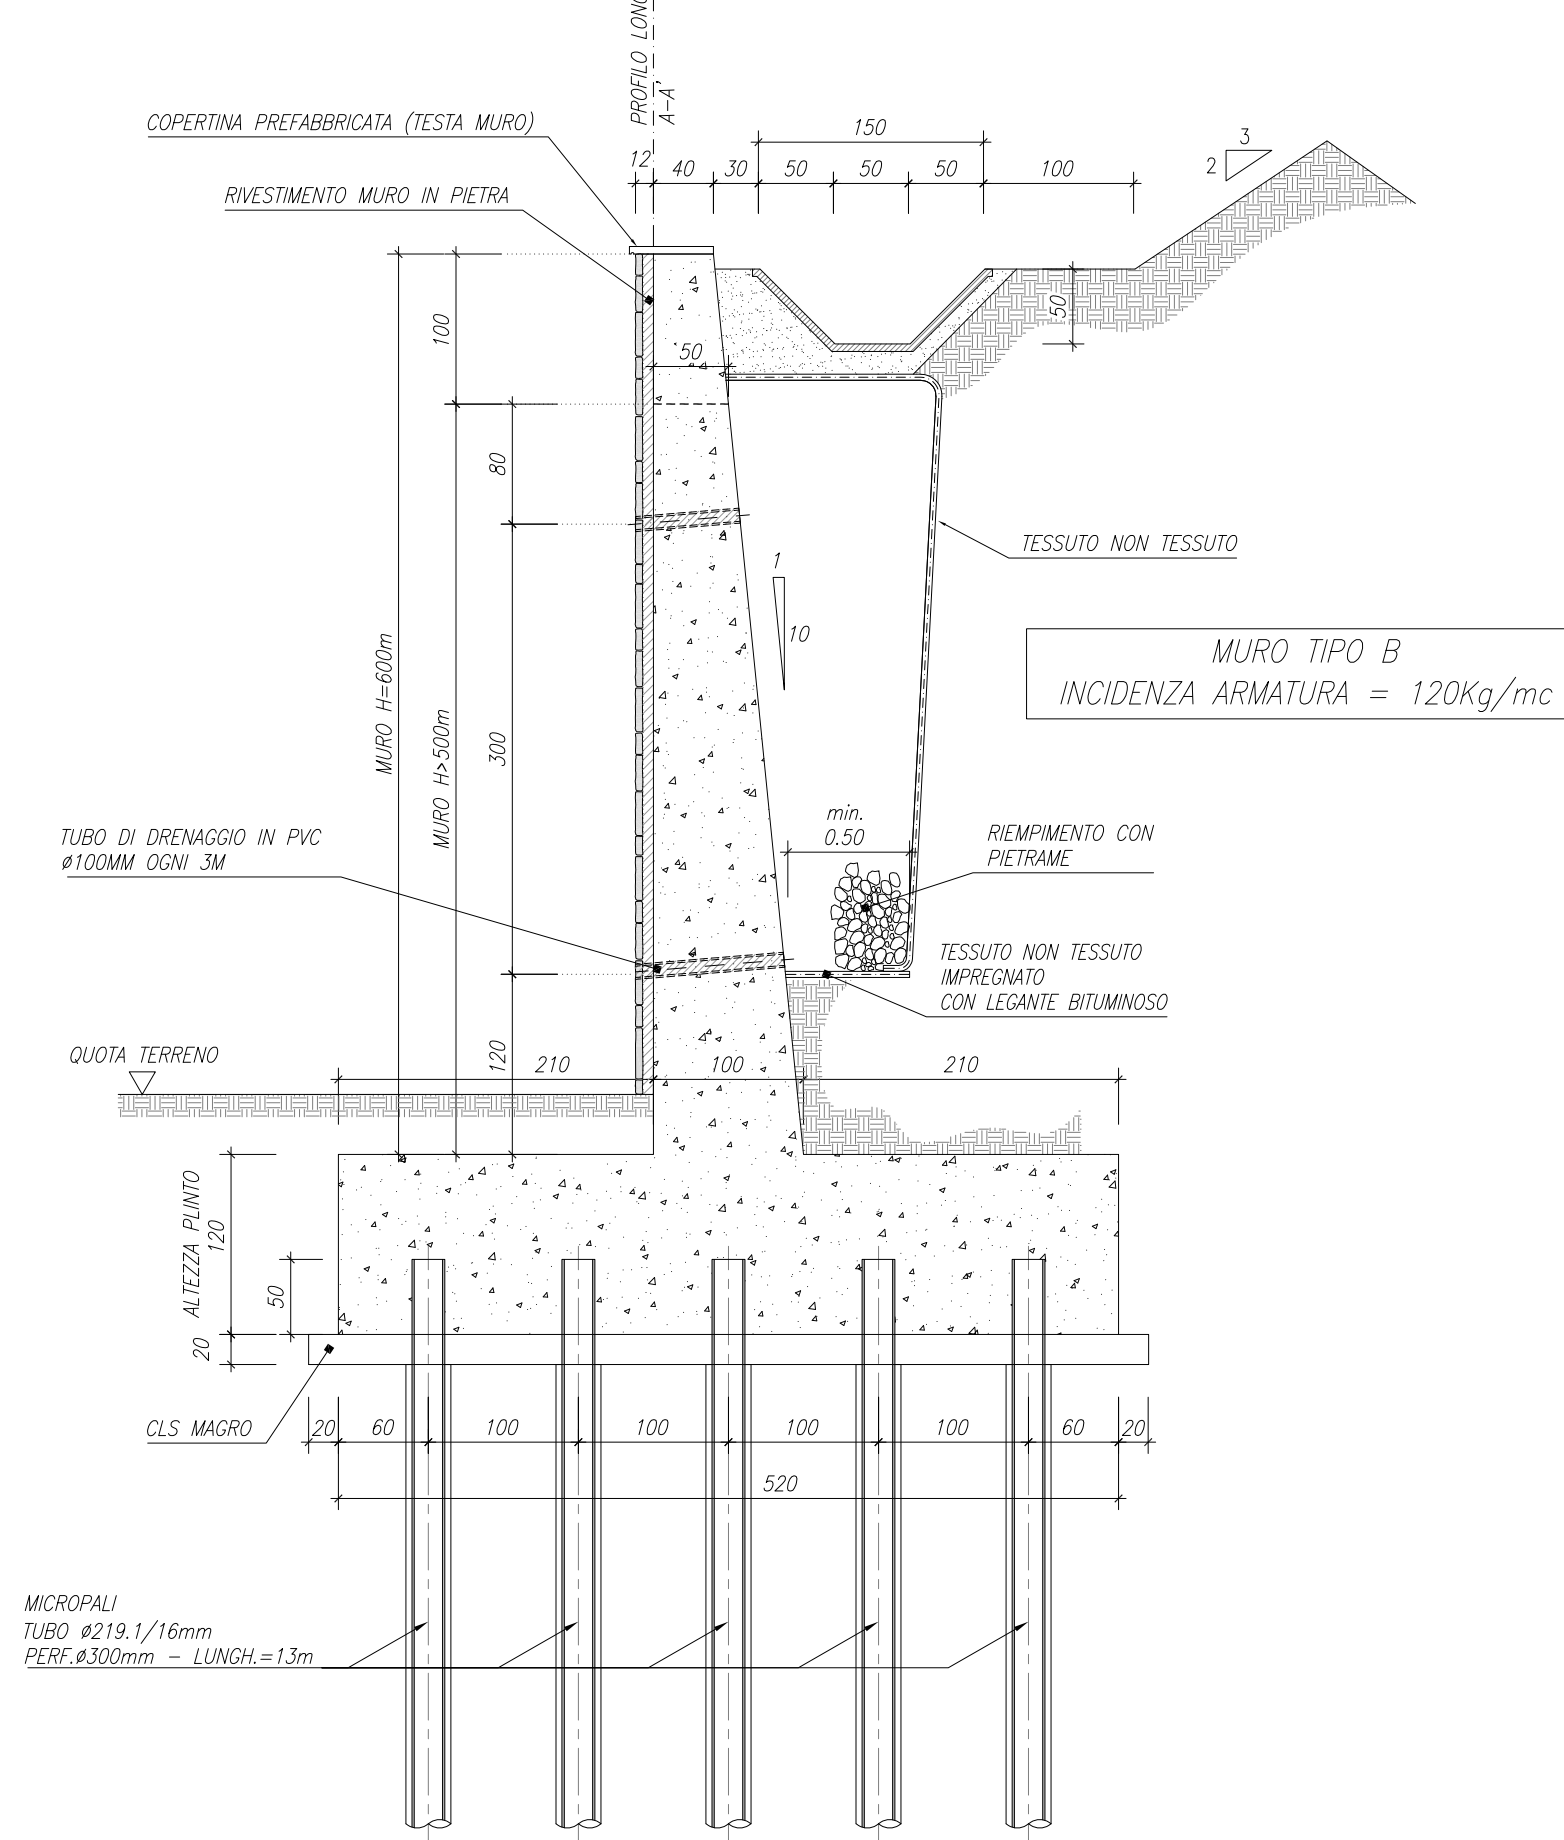

MURO TIPO "C" (H = 3.5-5m) - CARPENTERIA  
1:50

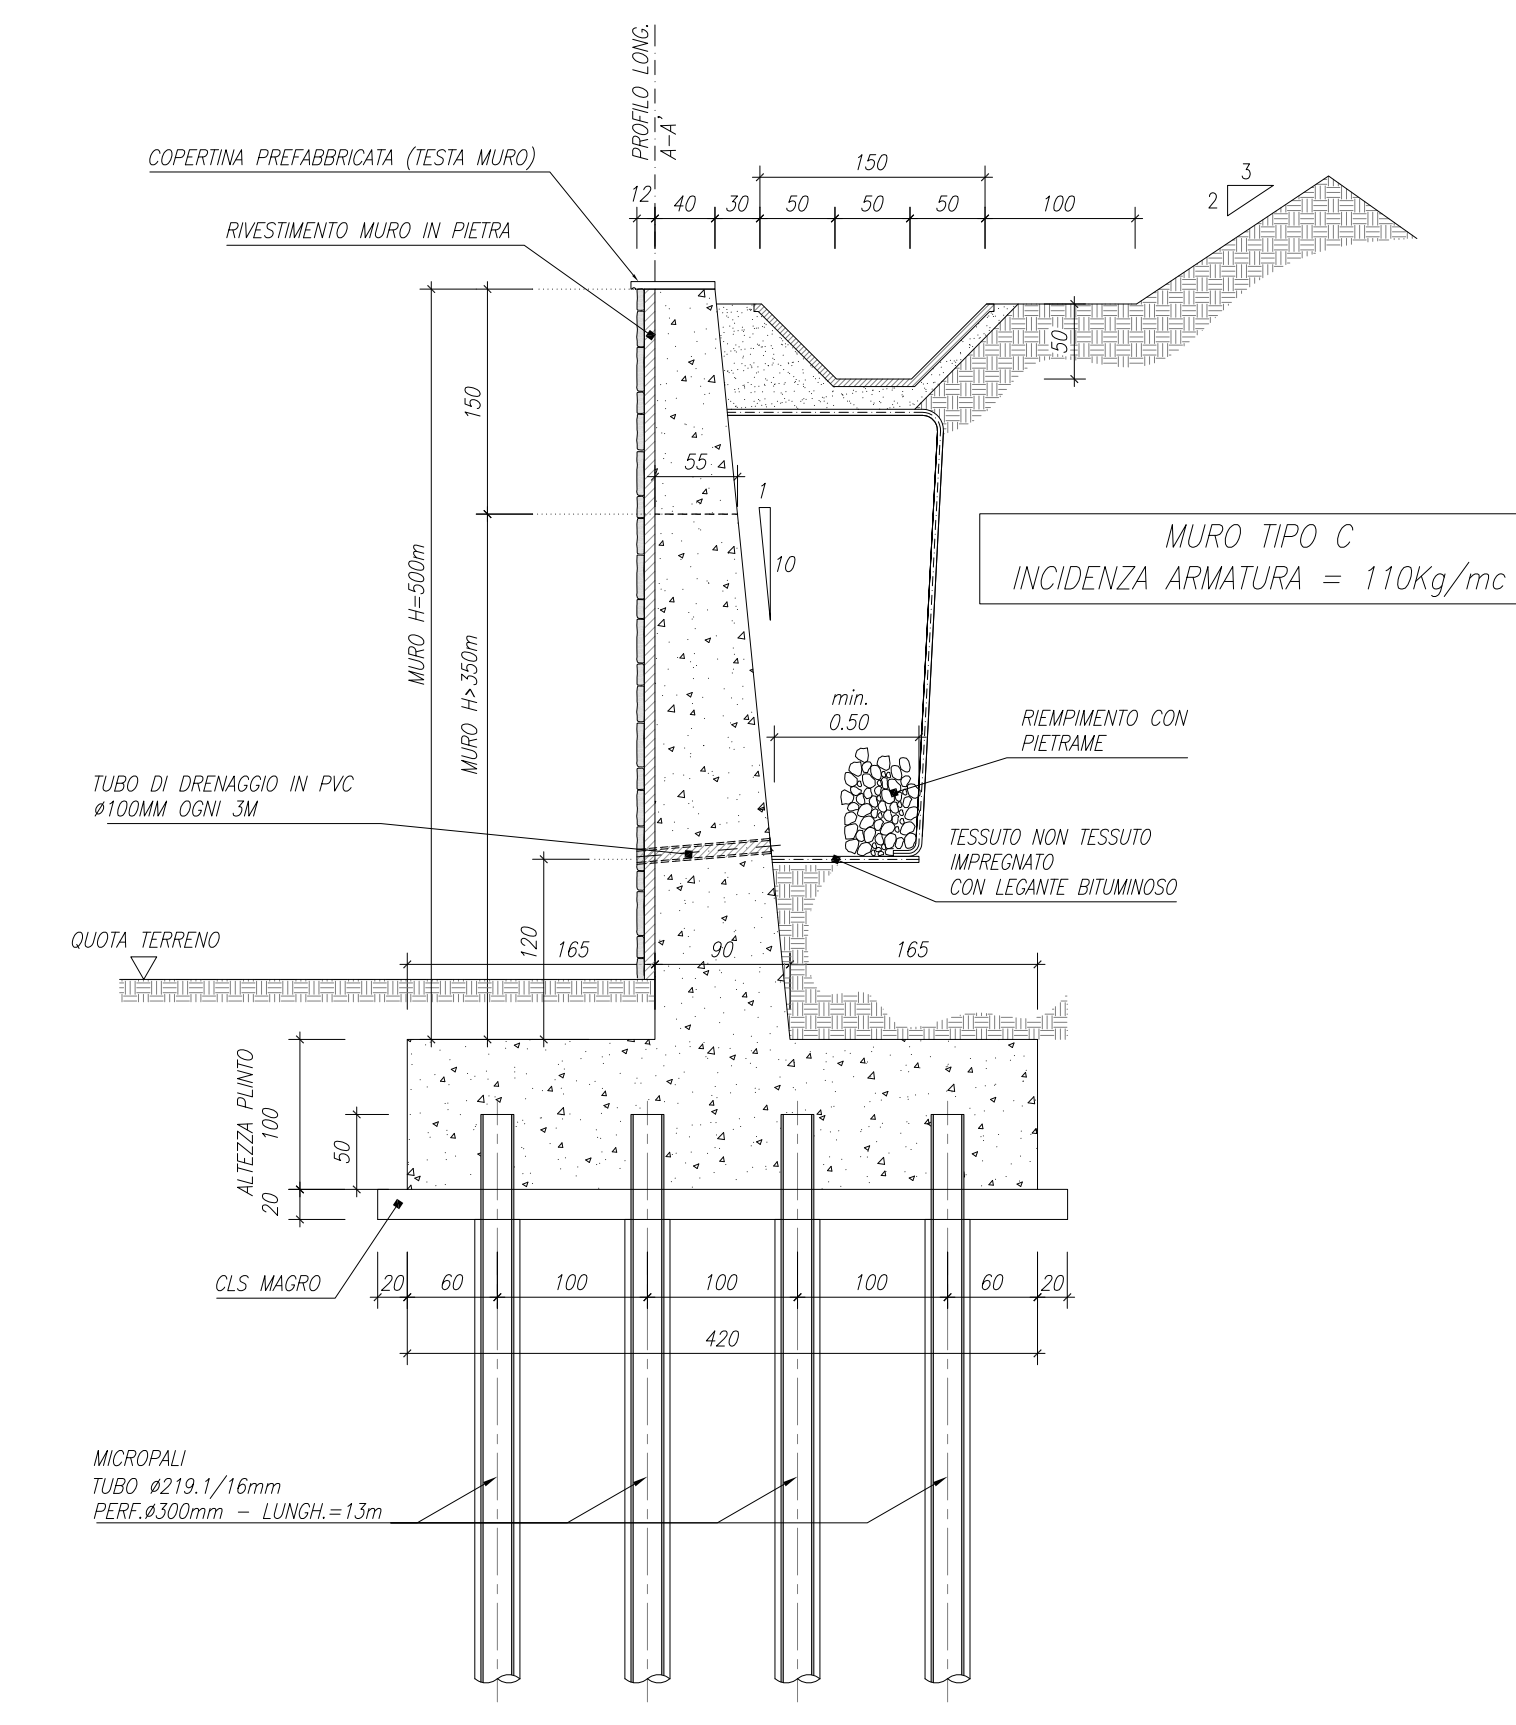

NOTA BENE  
PER LE CARATTERISTICHE DEI MATERIALI FARE RIFERIMENTO ALL'ELABORATO  
100-00-00-STR-RE-01\_A.DOC



ITINERARIO INTERNAZIONALE E78 S.G.C. GROSSETO - FANO  
Tratto Selci Lama (E45) - S. Stefano di Gaia  
Adeguamento a 2 corsie della Galleria della Guinza (lotto 2)  
e del tratto Guinza - Mercatello Ovest (lotto 3)  
1° stralcio

PROGETTO DEFINITIVO cod. AN58

PROGETTAZIONE: ANAS - DIREZIONE PROGETTAZIONE E REALIZZAZIONE LAVORI

PROGETTISTI:  
ING. FRANCESCO MATTEOLI  
ING. ANDREO SOLAMINORE  
ING. ANDREO SOLAMINORE

IL GEOLOGO  
ING. FRANCESCO MATTEOLI  
Dottore Geologo n. 224

IL RESPONSABILE DEL S.I.A.  
ING. ANDREO SOLAMINORE  
Dottore Ingegnere n. 16162

COORDINATORE PER LA SICUREZZA IN FASE DI PROGETTAZIONE  
ING. ANDREO SOLAMINORE

VISTO: IL RESP. DEL PROCESSIONE  
ING. ANDREO SOLAMINORE

PROTOCOLLO DATA:

OPERE D'ARTE MINORI  
Muro su pali - Carpenteria muro Asse 3 - Profilo e sezioni

PROGETTO	UV. PROJ.	NUM. PROJ.	NOME FILE	REVISIONE
LO702M	D	1801	T000M10STRCP02_A.dwg	A
CODICE ELAB. T000M10STRCP02				1:100/1:50
D				
C				
B				
A				
REV.	DESCRIZIONE	DATA	REDATTO	VERIFICATO
		22-08-2018		APPROVATO