




PIANTA MURO ASSE 5 - CARPENTERIA  
1:100

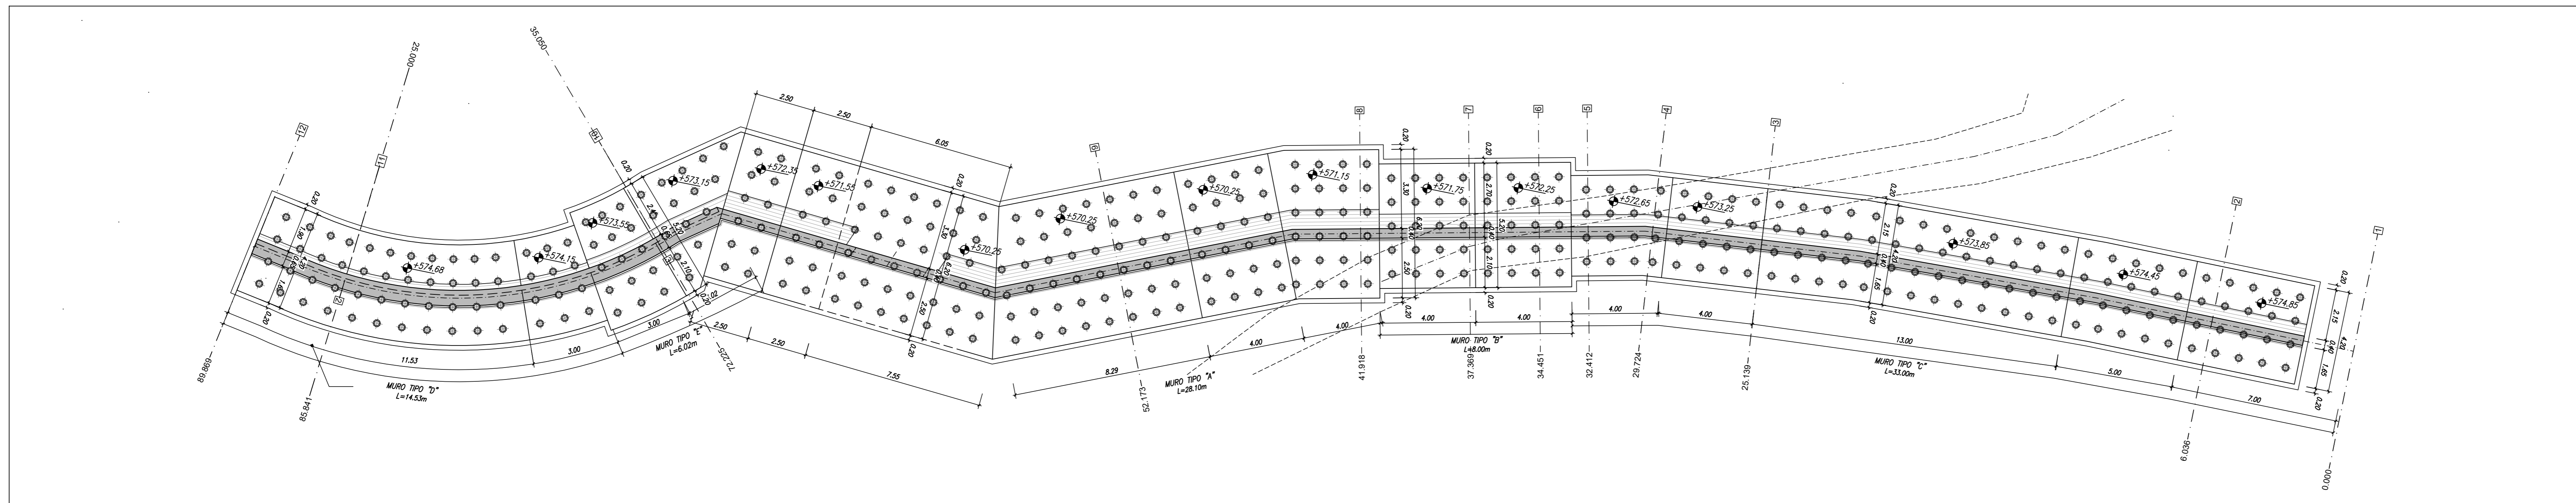

PIANTA MURO ASSE 5 - PIANTE SCAVI  
1:100

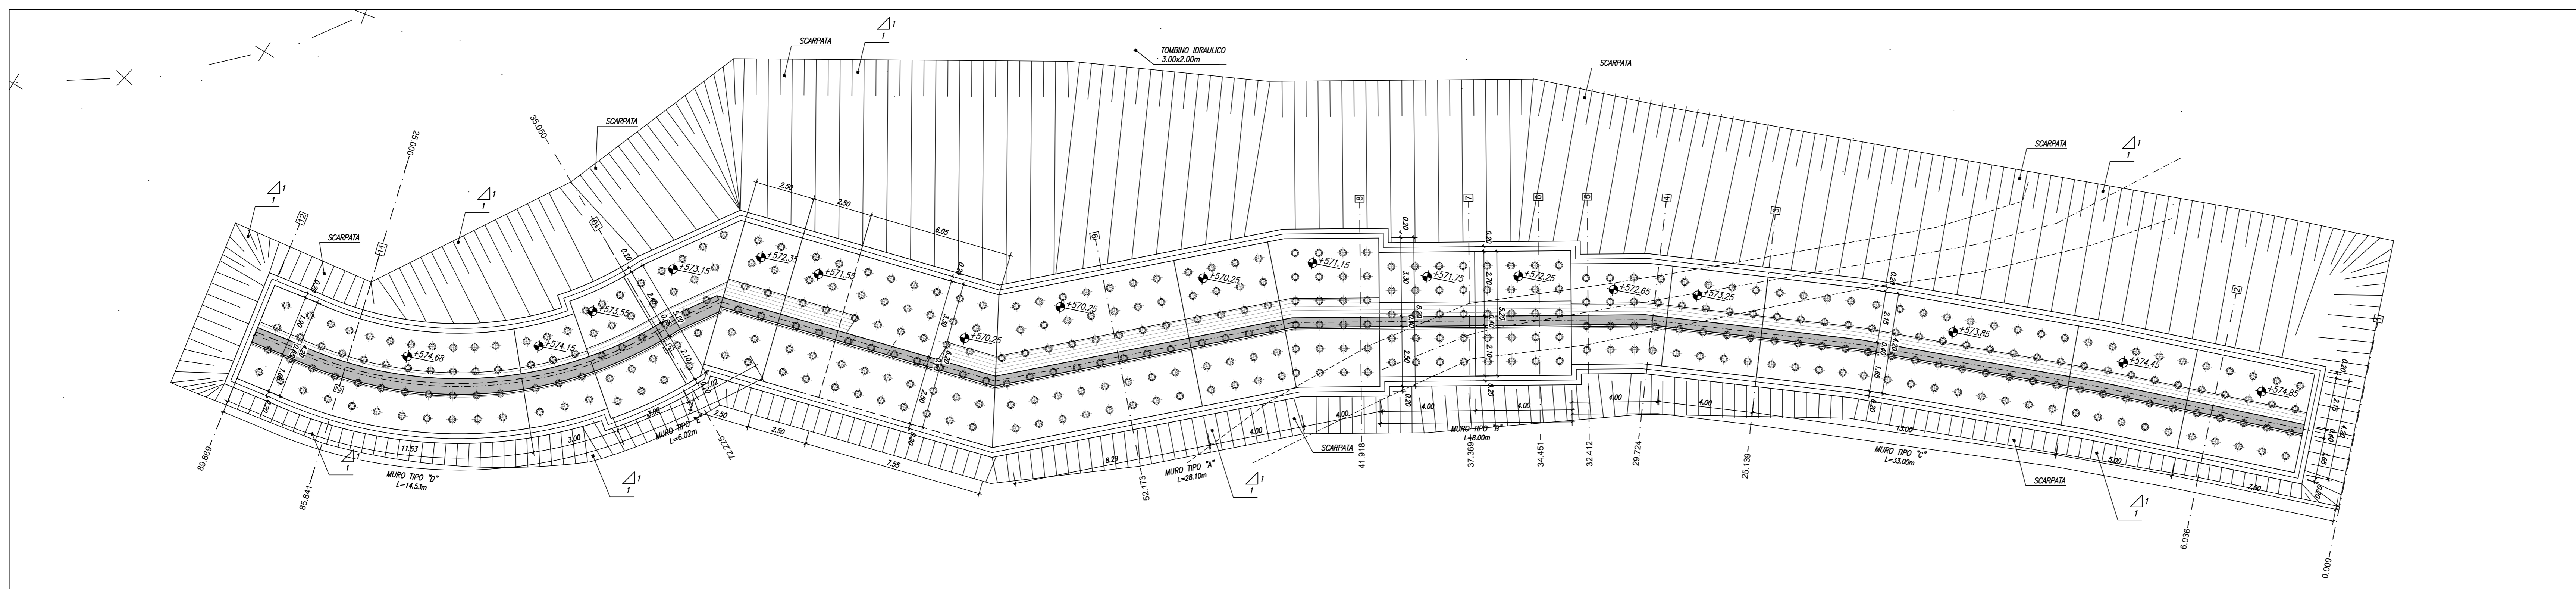

PIANTA MURO ASSE 5 - TRACCIAMENTO  
1:100

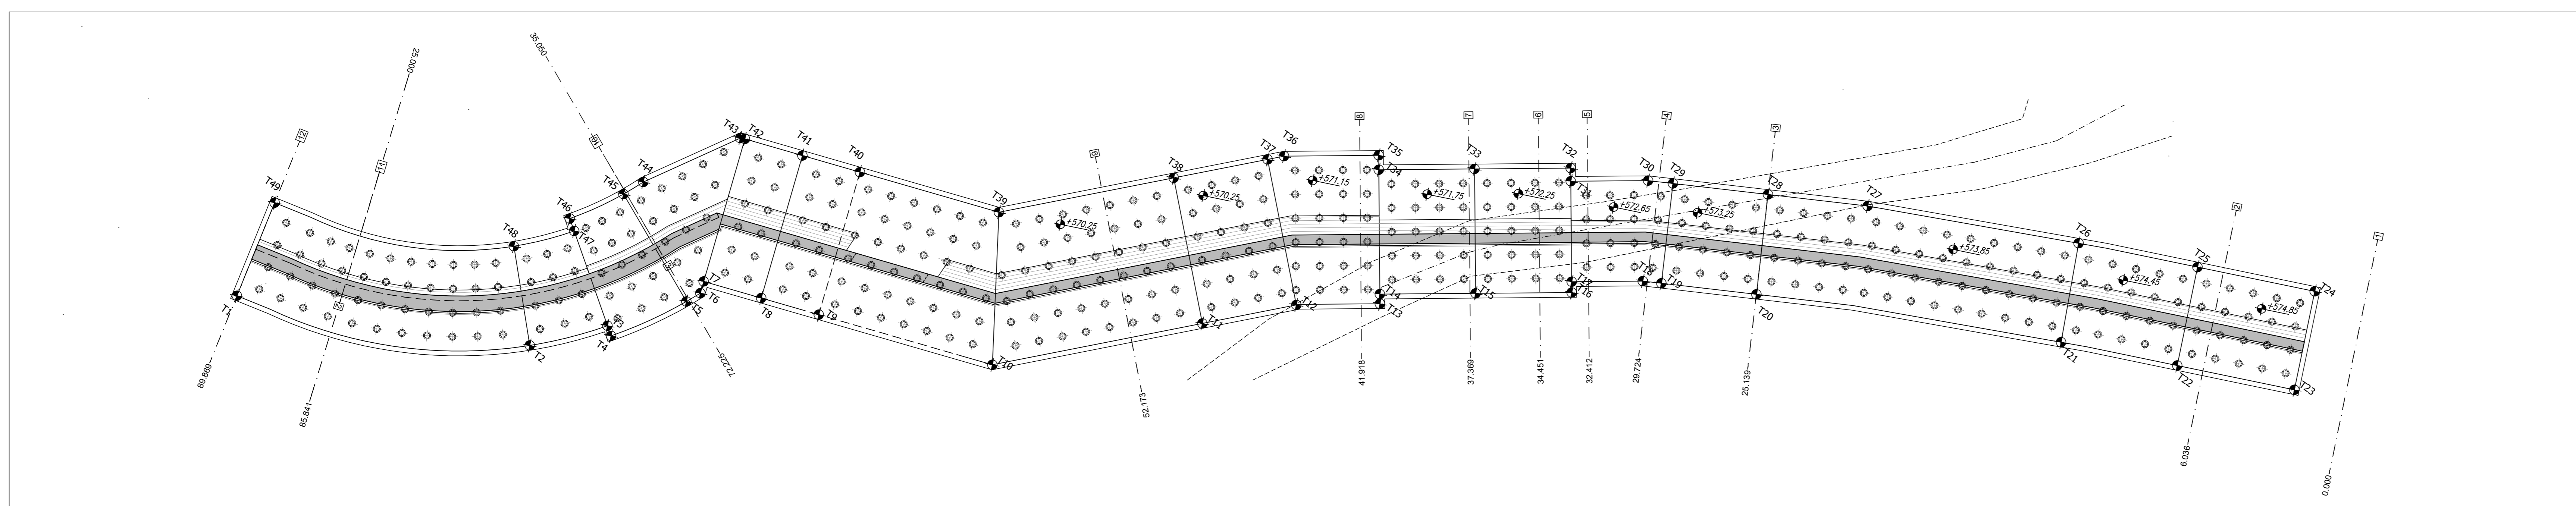

TRACCIAMENTO MURO RESTAURA-ASSE 5

PUNTI	X(EST)	Y(NORD)
11	230902.78	426438.845
12	230911.19	426438.389
13	230917.74	426439.386
14	230914.74	426439.303
15	230916.88	426442.773
16	230915.458	426442.838
17	230915.188	426444.518
18	230917.357	426444.637
19	230918.516	426445.897
20	230916.639	426446.703
21	230913.838	426447.245
22	230915.380	426446.603
23	230915.380	426446.185
24	230915.068	426446.549
25	230917.802	426446.678
26	230943.550	426448.311
27	230940.221	426448.619
28	230942.252	426447.786
29	230942.853	426447.286
30	230945.927	426447.845
31	230956.158	426448.677
32	230950.253	426448.518
33	230954.119	426448.302
34	230951.929	426449.816
35	230952.817	426448.972
36	230953.688	426448.080
37	230946.482	426448.755
38	230943.241	426448.073
39	230943.168	426447.515
40	230938.385	426447.848
41	230937.156	426447.480
42	230938.253	426447.866
43	230934.007	426448.833
44	230931.271	426448.014
45	230938.835	426448.674
46	230938.137	426448.439
47	230937.757	426448.549
48	230935.608	426448.576
49	230921.614	426448.300
50	230916.801	426448.192
51	230914.337	426448.992
52	230912.073	426448.732
53	230911.929	426448.618
54	230910.447	426448.416
55	230910.243	426448.668
56	230909.458	426448.139
57	230909.834	426448.613
58	230908.639	426438.600
59	230900.448	426432.673

NOTA BENE  
PER LE CARATTERISTICHE DEI MATERIALI FARE RIFERIMENTO ALL'ELABORATO  
100-00-00-00-RE-01\_A300



ITINERARIO INTERNAZIONALE E78 S.G.C. GROSSETO - FANO  
Tratto Selci Lama (E45) S. Stefano di Galva  
Adeguamento a 2 corsie della Galleria della Guinza (lotto 2)  
e del tratto Guinza - Mercatello Ovest (lotto 3)  
1° stralcio

PROGETTO DEFINITIVO cod. ANS8

PROGETTISTI: ANAS - DIREZIONE PROGETTAZIONE E REALIZZAZIONE LAVORI

PROGETTISTI:  
Ing. MICHELE MIOZ  
Dott. Ing. Giuseppe di Bari n. 2534

IL GEOLOGO  
Dott. INGEGNERO MARCO  
Dott. Ing. Roberto di Bari n. 201  
IL RESPONSABILE DEL S.I.A.  
Arch. GIOVANNI ANGIARDI  
Dott. Ingegnere di Bari n. 12181

COORDINATORE PER LA SICUREZZA IN FASE DI PROGETTAZIONE  
Dott. FABIO DI GIAMPI

VISTI: IL RESP. DEL PROCEDIMENTO  
Dott. Ing. ANTONIO SCALAMANDRO

PROTOCOLLO DATA:

OPERE D'ARTE MINORI  
Muro su pali - Carpenteria muro Asse 5 - Piante

PROGETTO	UN. PROJ.	N. PROJ.	NOME FILE	REVISIONE
1000M01STRCP03	D	1801	1000M01STRCP03_A.dwg	A
C				
B				
A				

REV.	DESCRIZIONE	DATA	REDATTO	VERIFICATO	APPROVATO
		25/06/2018			