



PROFILO LONGITUDINALE ROTATORIA-ASSE 5 (IN ASSE MURO)

1:200

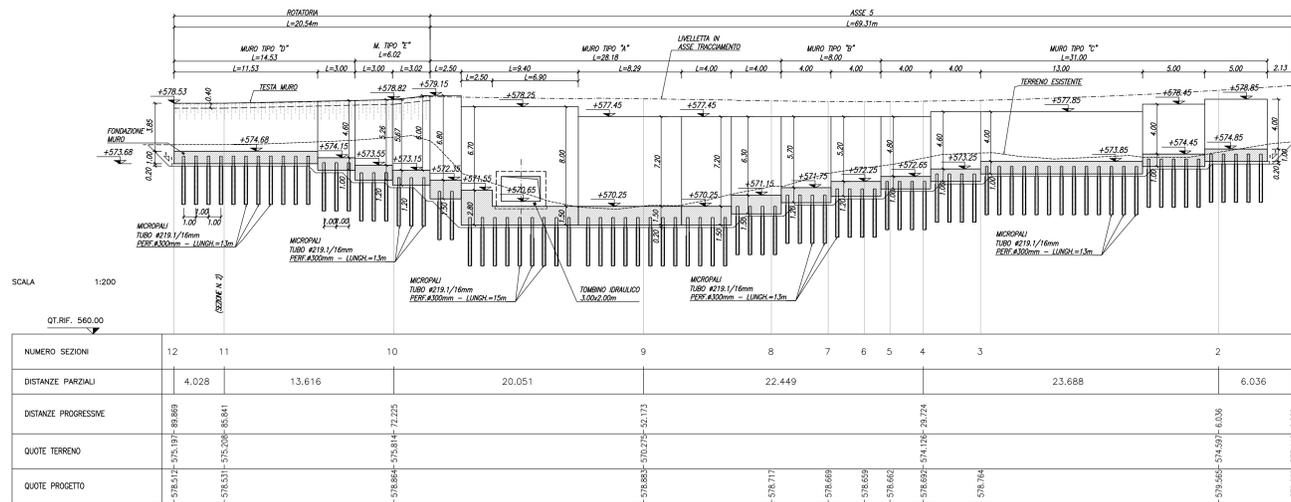


COLLEGAMENTO TOMBINO IDRAULICO-MURO CARPENTERIA

1:100

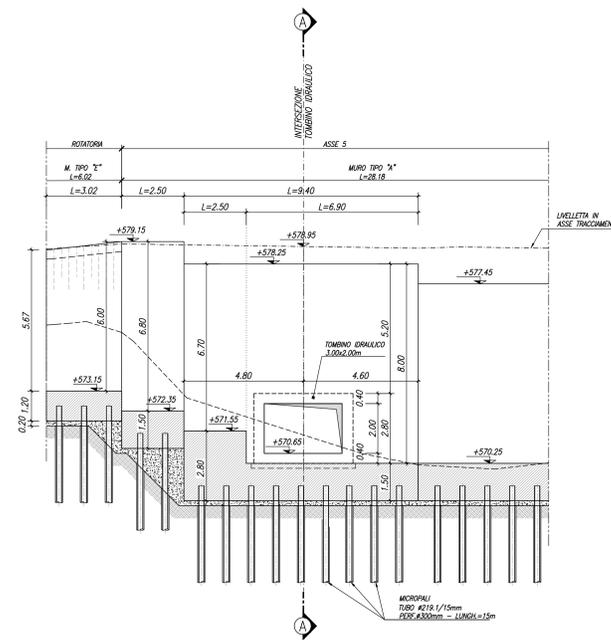


SEZIONE A-A CARPENTERIA

1:100

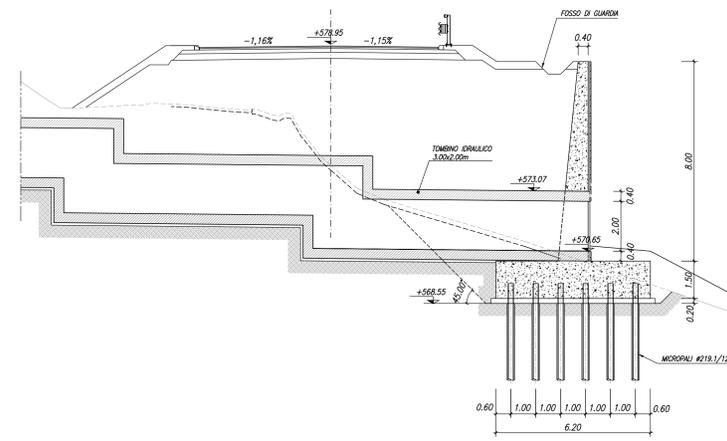


MURO TIPO "A" (H = >6-8m) - CARPENTERIA

1:50

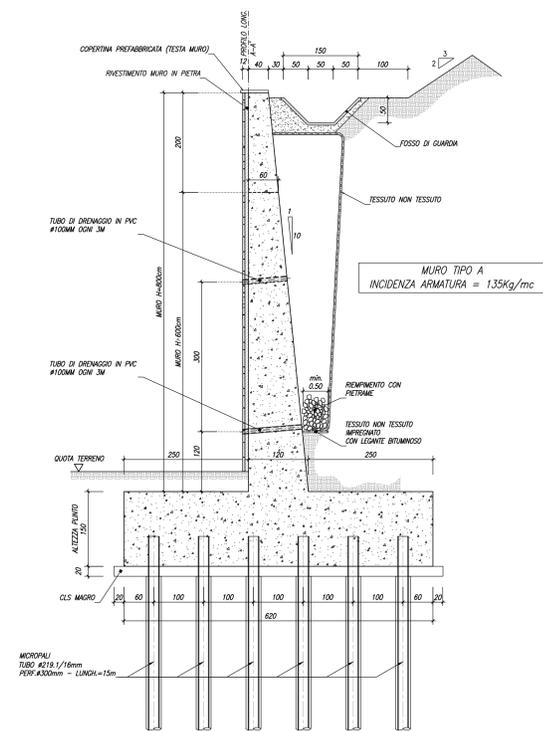


MURO TIPO "B" (H = >5-6m) - CARPENTERIA

1:50

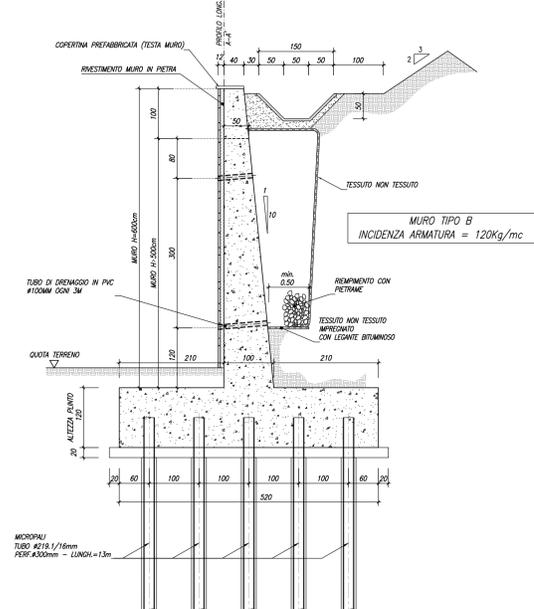


MURO TIPO "C" (H = >3.5-5m) - CARPENTERIA

1:50

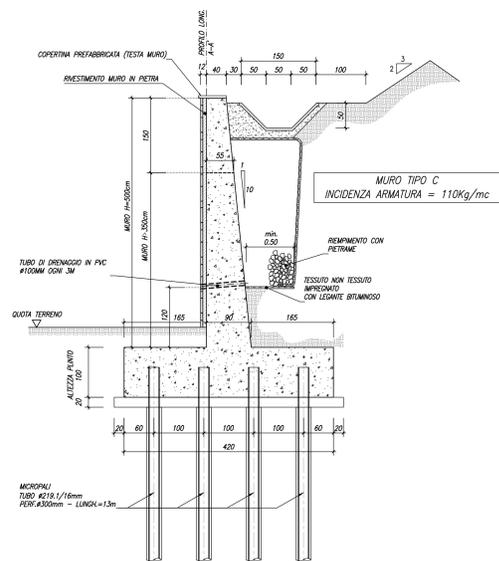


MURO TIPO "D" (H = >3.5-5m) - CARPENTERIA

1:50

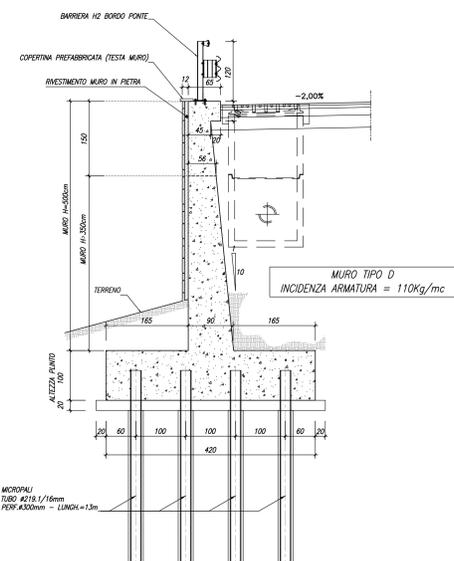

MURO TIPO "E" (H = >5-6m) - CARPENTERIA

1:50

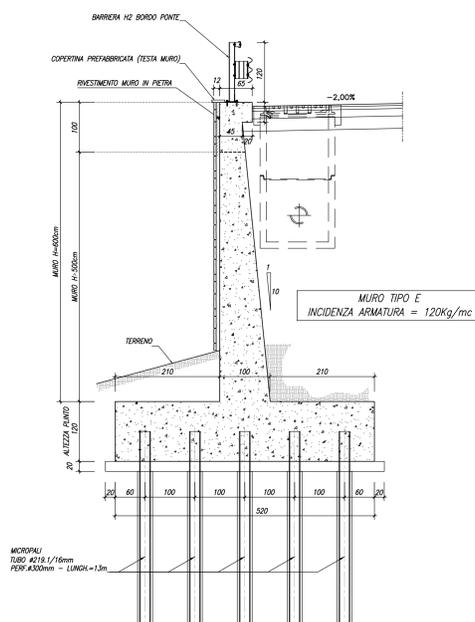

NOTA BENE
PER LE CARATTERISTICHE DEI MATERIALI FARE RIFERIMENTO ALL' ELABORATO
T00-04-00-59-00-01_A.DWG



ITINERARIO INTERNAZIONALE E78 S.G.C. GROSSETO - FANO
Tratto Selci Lama (E45) - S. Stefano di Gaifa
Adeguamento a 2 corsie della Galleria della Guinza (lotto 2)
e del tratto Guinza - Mercatello Ovest (lotto 3)
1° stralcio

PROGETTO DEFINITIVO cod. AN58

PROGETTAZIONE: ANAS - DIREZIONE PROGETTAZIONE E REALIZZAZIONE LAVORI
PROGETTISTI:
Ing. VINCENZO MARCO
Dott. ingegneri di base n. 2594
IL GEOLOGO
Dott. FRANCESCO MATILLO
Dott. Geologi del Lazio n. 725
IL RESPONSABILE DEL S.I.A.
Arch. GIOVANNI MARINO
Dott. Architetto di Roma n. 16183
COORDINATORE PER LA SICUREZZA IN FASE DI PROGETTAZIONE
Geom. FABIO GUGLIEMINI
VISTO: IL RESP. DEL PROCEDIMENTO
Dott. Ing. ANTONIO SCALAMANGA
PROTOCOLLO DATA:

OPERE D'ARTE MINORI
Muro su pali - Carpenteria muro - Asse 5 - Profilo e sezioni

| CODICE PROGETTO | NOME FILE | REVISIONE | | | |
|-----------------|----------------------|-----------|---------|------------|-----------|
| L0702M D 1801 | T00COM1STRCP04_A.dwg | A | | | |
| D | | | | | |
| C | | | | | |
| B | | | | | |
| A | | | | | |
| REV. | DESCRIZIONE | DATA | REDATTO | VERIFICATO | APPROVATO |