


- LEGENDA ESISTENTE:**
- 1 GALLERIA GUINZA
 - 2 EPURTURA PER CUNICOLO DI FUGA
 - 3 PIAZZOLA DI EMERGENZA
 - 4 PARATIA ESISTENTE
 - SEDE ESISTENTE - TRINCEA/RILEVATO
 - SEDE ESISTENTE - VIADOTTO
 - SEDE ESISTENTE - GALLERIA
 - SXY VERTICE POLIGONALE RILIEVO TOPOGRAFICO

- LEGENDA PROGETTO:**
- 1 NUOVA GALLERIA D'EMERGENZA
 - 2 EDIFICIO IMPIANTI N°1
 - 3 VASCA ANTINCENDIO N°1
 - 4 EDIFICIO IMPIANTO ANTINCENDIO N°1
 - 5 EDIFICIO SOFFIANTI GRUPPO ELETTROGENO N°1
 - 6 GALLERIA ARTIFICIALE LATO UMBRIA
 - 7 NUOVA GALLERIA ARTIFICIALE D'EMERGENZA LATO UMBRIA
 - 8 BASAMENTO PANNELLO A MESSAGGIO VARIABILE
 - 9 VASCA DI PRIMA PIOGGIA N°1
 - 10 VASCA DI PRIMA PIOGGIA N°2
 - ASSI VIABILITA' IN PROGETTO
 - LIMITI DELL'INTERVENTO
 - RECINZIONE
 - NUOVA PAVIMENTAZIONE IN ASFALTO
 - COMPLETAMENTO PAVIMENTAZIONE ESISTENTE IN ASFALTO
 - NUOVA PAVIMENTAZIONE IN C.A. Spessore 15cm
 - SISTEMAZIONE A VERDE

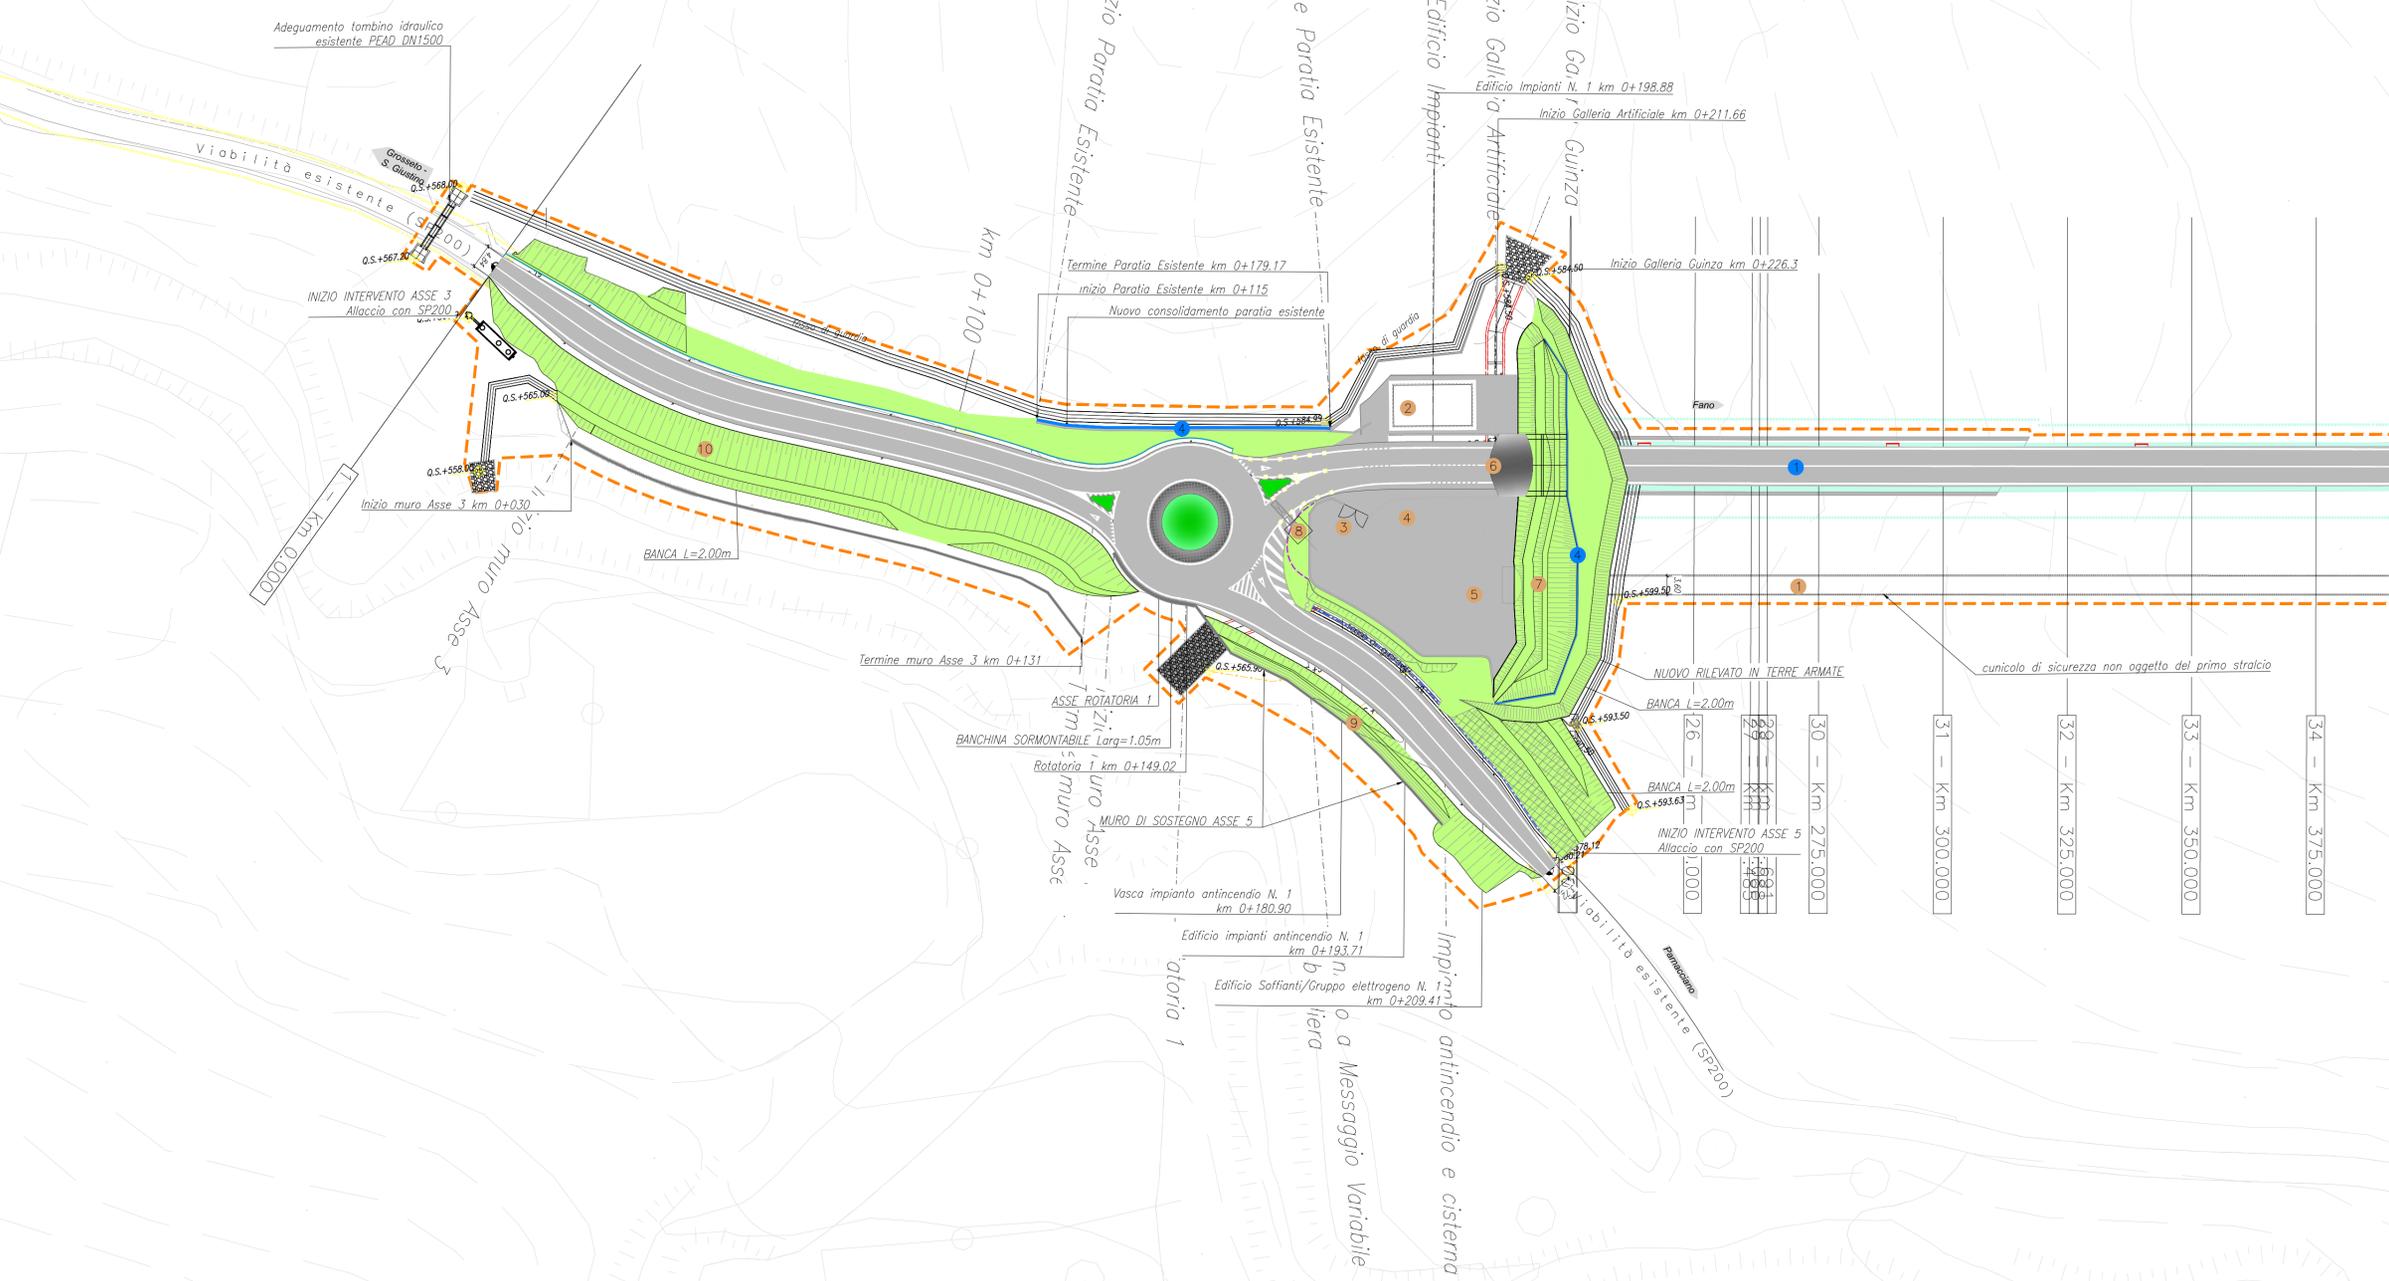

ITINERARIO INTERNAZIONALE E78 S.G.C. GROSSETO – FANO
Tratto Selci Lama (E45) – S. Stefano di Gaia
Adegumento a 2 corsie della Galleria della Guinza (lotto 2)
e del tratto Guinza – Mercatello Ovest (lotto 3)
1° stralcio

PROGETTO DEFINITIVO cod. AN58

PROGETTAZIONE: **ANAS - DIREZIONE PROGETTAZIONE E REALIZZAZIONE LAVORI**

PROGETTISTI: Ing. RICCARDO MARCI Ordine Ingegneri di Roma n. 3594	
IL GEOLOGO: Geol. FRANCESCO MATALONE Ordine Geologi del Lazio n. 725	
IL RESPONSABILE DEL S.I.A. Arch. GIOVANNI SACCHI Ordine Architetti di Roma n. 78183	
COORDINATORE PER LA SICUREZZA IN FASE DI PROGETTAZIONE: Geom. FABIO SCORNIARI	
VISTO: IL RESP. DEL PROCEDIMENTO Dott. Ing. ANTONIO SOLAMINARO	
PROTOCOLLO	DATA:

STUDIO DI IMPATTO AMBIENTALE
ALTERNATIVE DI TRACCIATO E TRACCIATO PREFERENZIALE
Tracciato di progetto

CODICE PROGETTO	NOME FILE	REVISIONE
PROGETTO	TO0-IA03-AMB-PP01_A.dwg	
PRODOTTO	LV. PROJ. N. PROJ.	
ELABORATO	ELAB. TO0-IA03-AMB-PP01	A
REVISIONE		Varie
REV.	DESCRIZIONE	DATA
		REDDITO
		VERIFICATO
		APPROVATO