



- LEGENDA**
- ① GUARDIANA
 - ② UFFICI
 - ④ SPOGLIATOI E SERVIZI
 - ⑤ INFERMERIA
 - ⑥ REFETTORIO
 - ⑦ PARCHEGGIO AUTO
 - ⑧ PARCHEGGI MEZZI D'OPERA
 - ⑨ TORRE FARO
 - ▣ GRUPPO ELETTROGENO
 - ▣ QUADRO GENERALE (Q.E.G)
 - CANTIERE BASE
 - ▨ AREA STOCCAGGIO TERRE
 - ▨ CANTIERE OPERATIVO
 - ▨ CANTIERE DI STOCCAGGIO MATERIALI
 - ▨ CANTIERE DI STOCCAGGIO CONCI
 - ↔ VIABILITA' ESISTENTE
 - ↔ PISTA DI CANTIERE
 - ↔ VIABILITA' ATTIVA DOPO FASE 1
 - ➔ ACCESSO ALLE AREE DI CANTIERE
 - RECINZIONE IN RETE PLASTICA
 - RECINZIONE IN RETE METALLICA

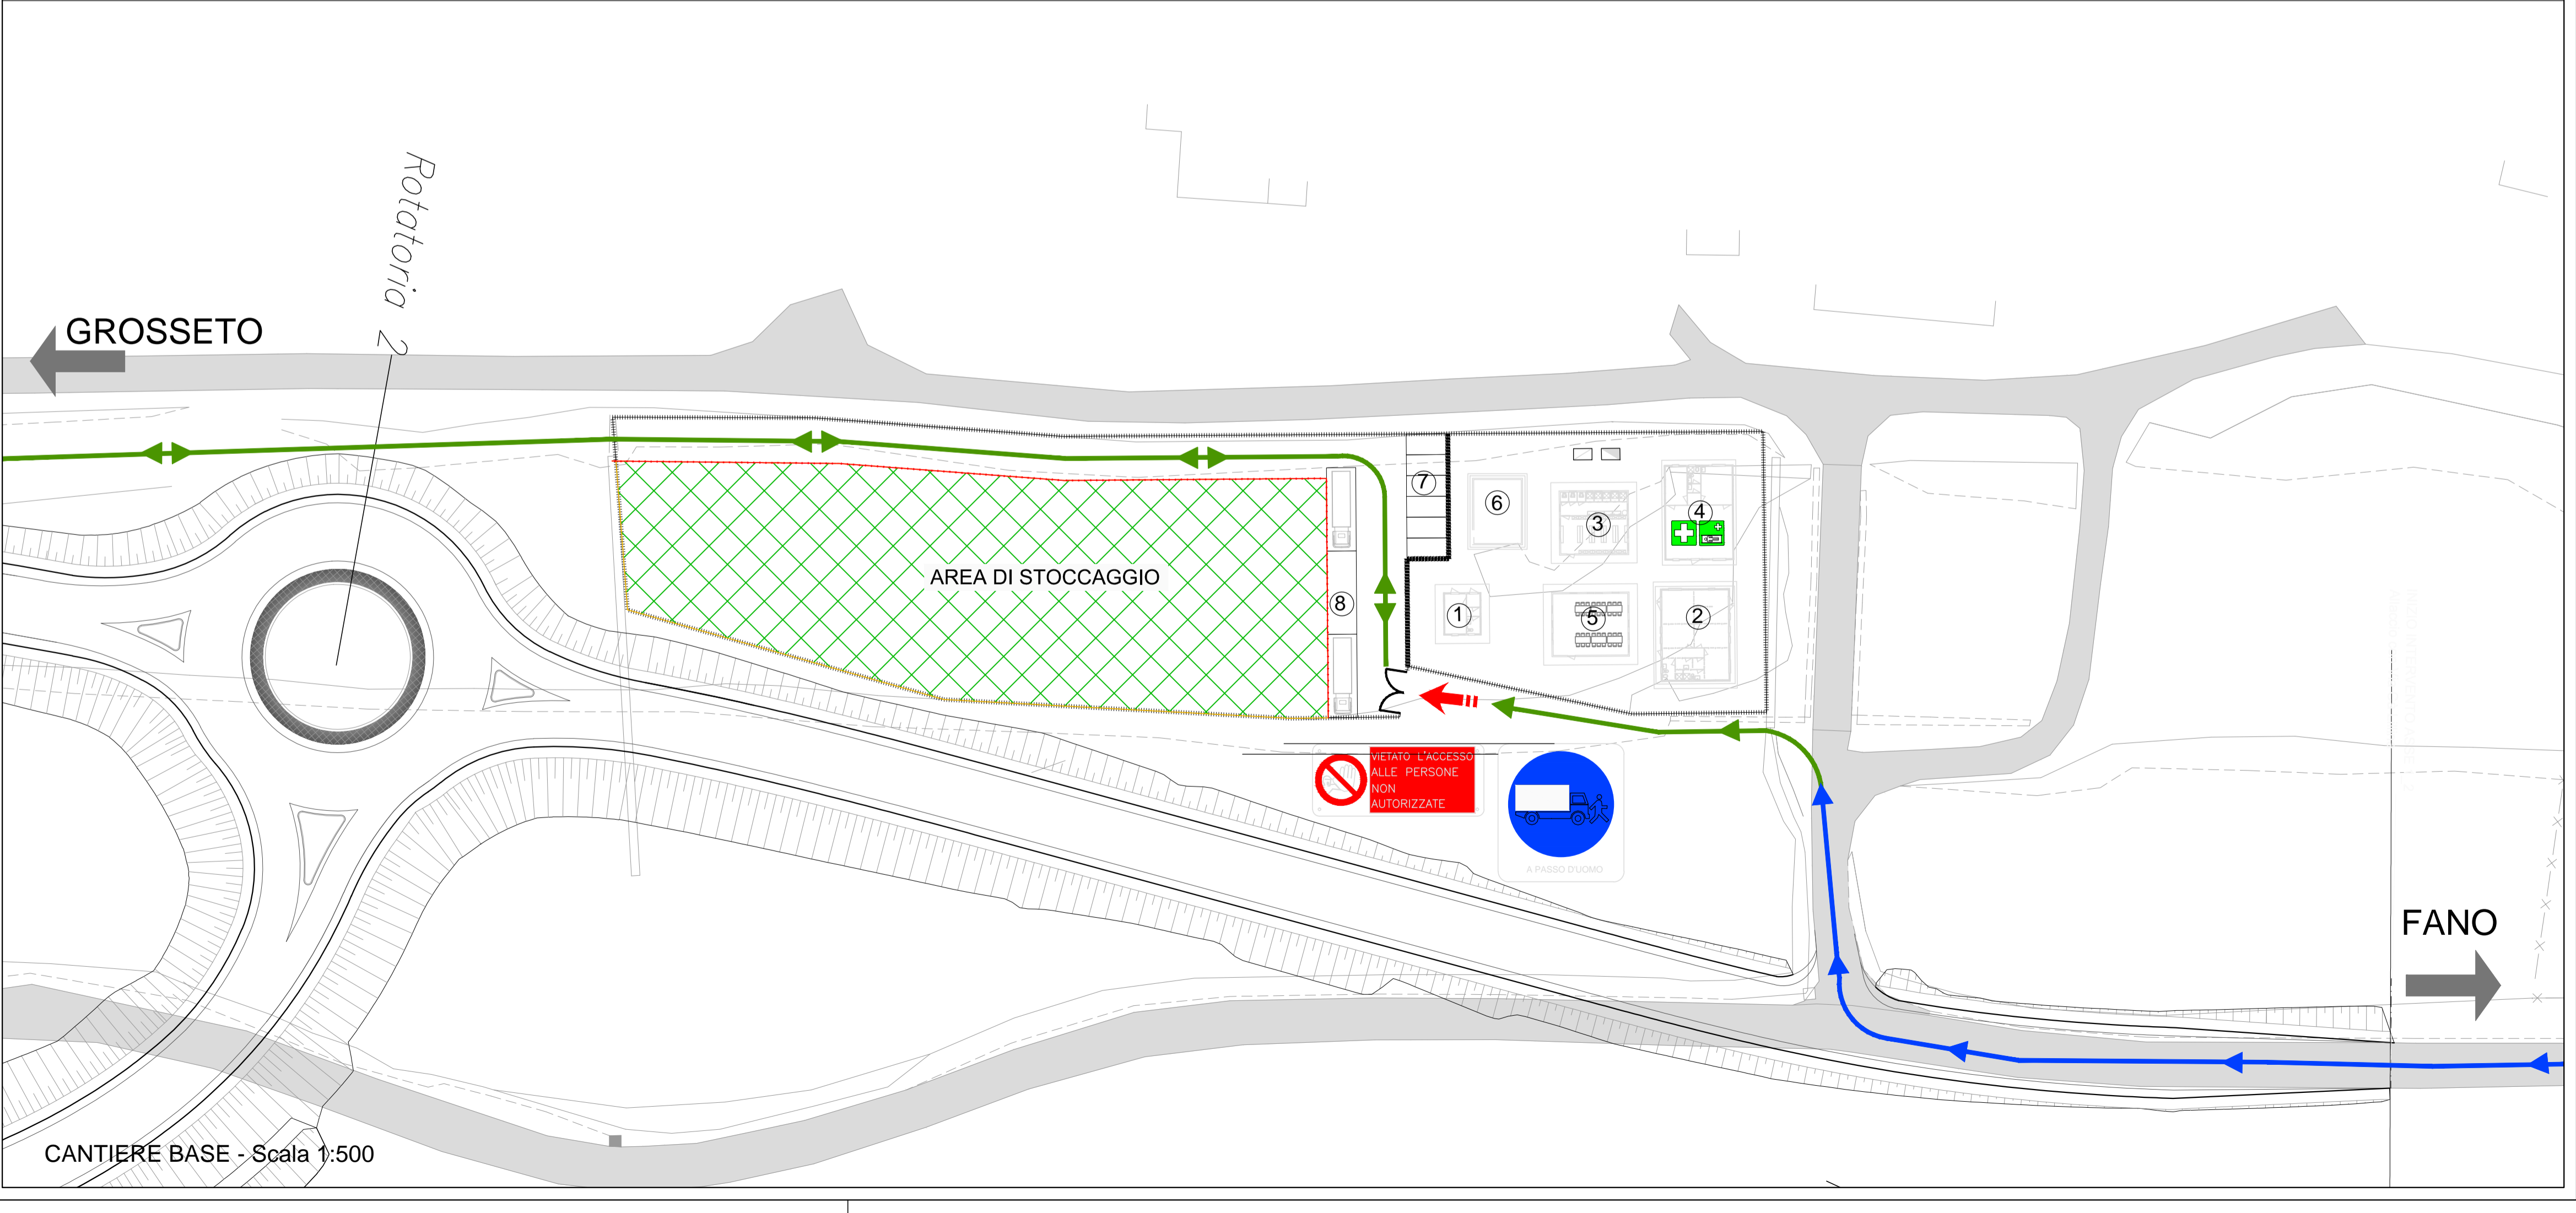

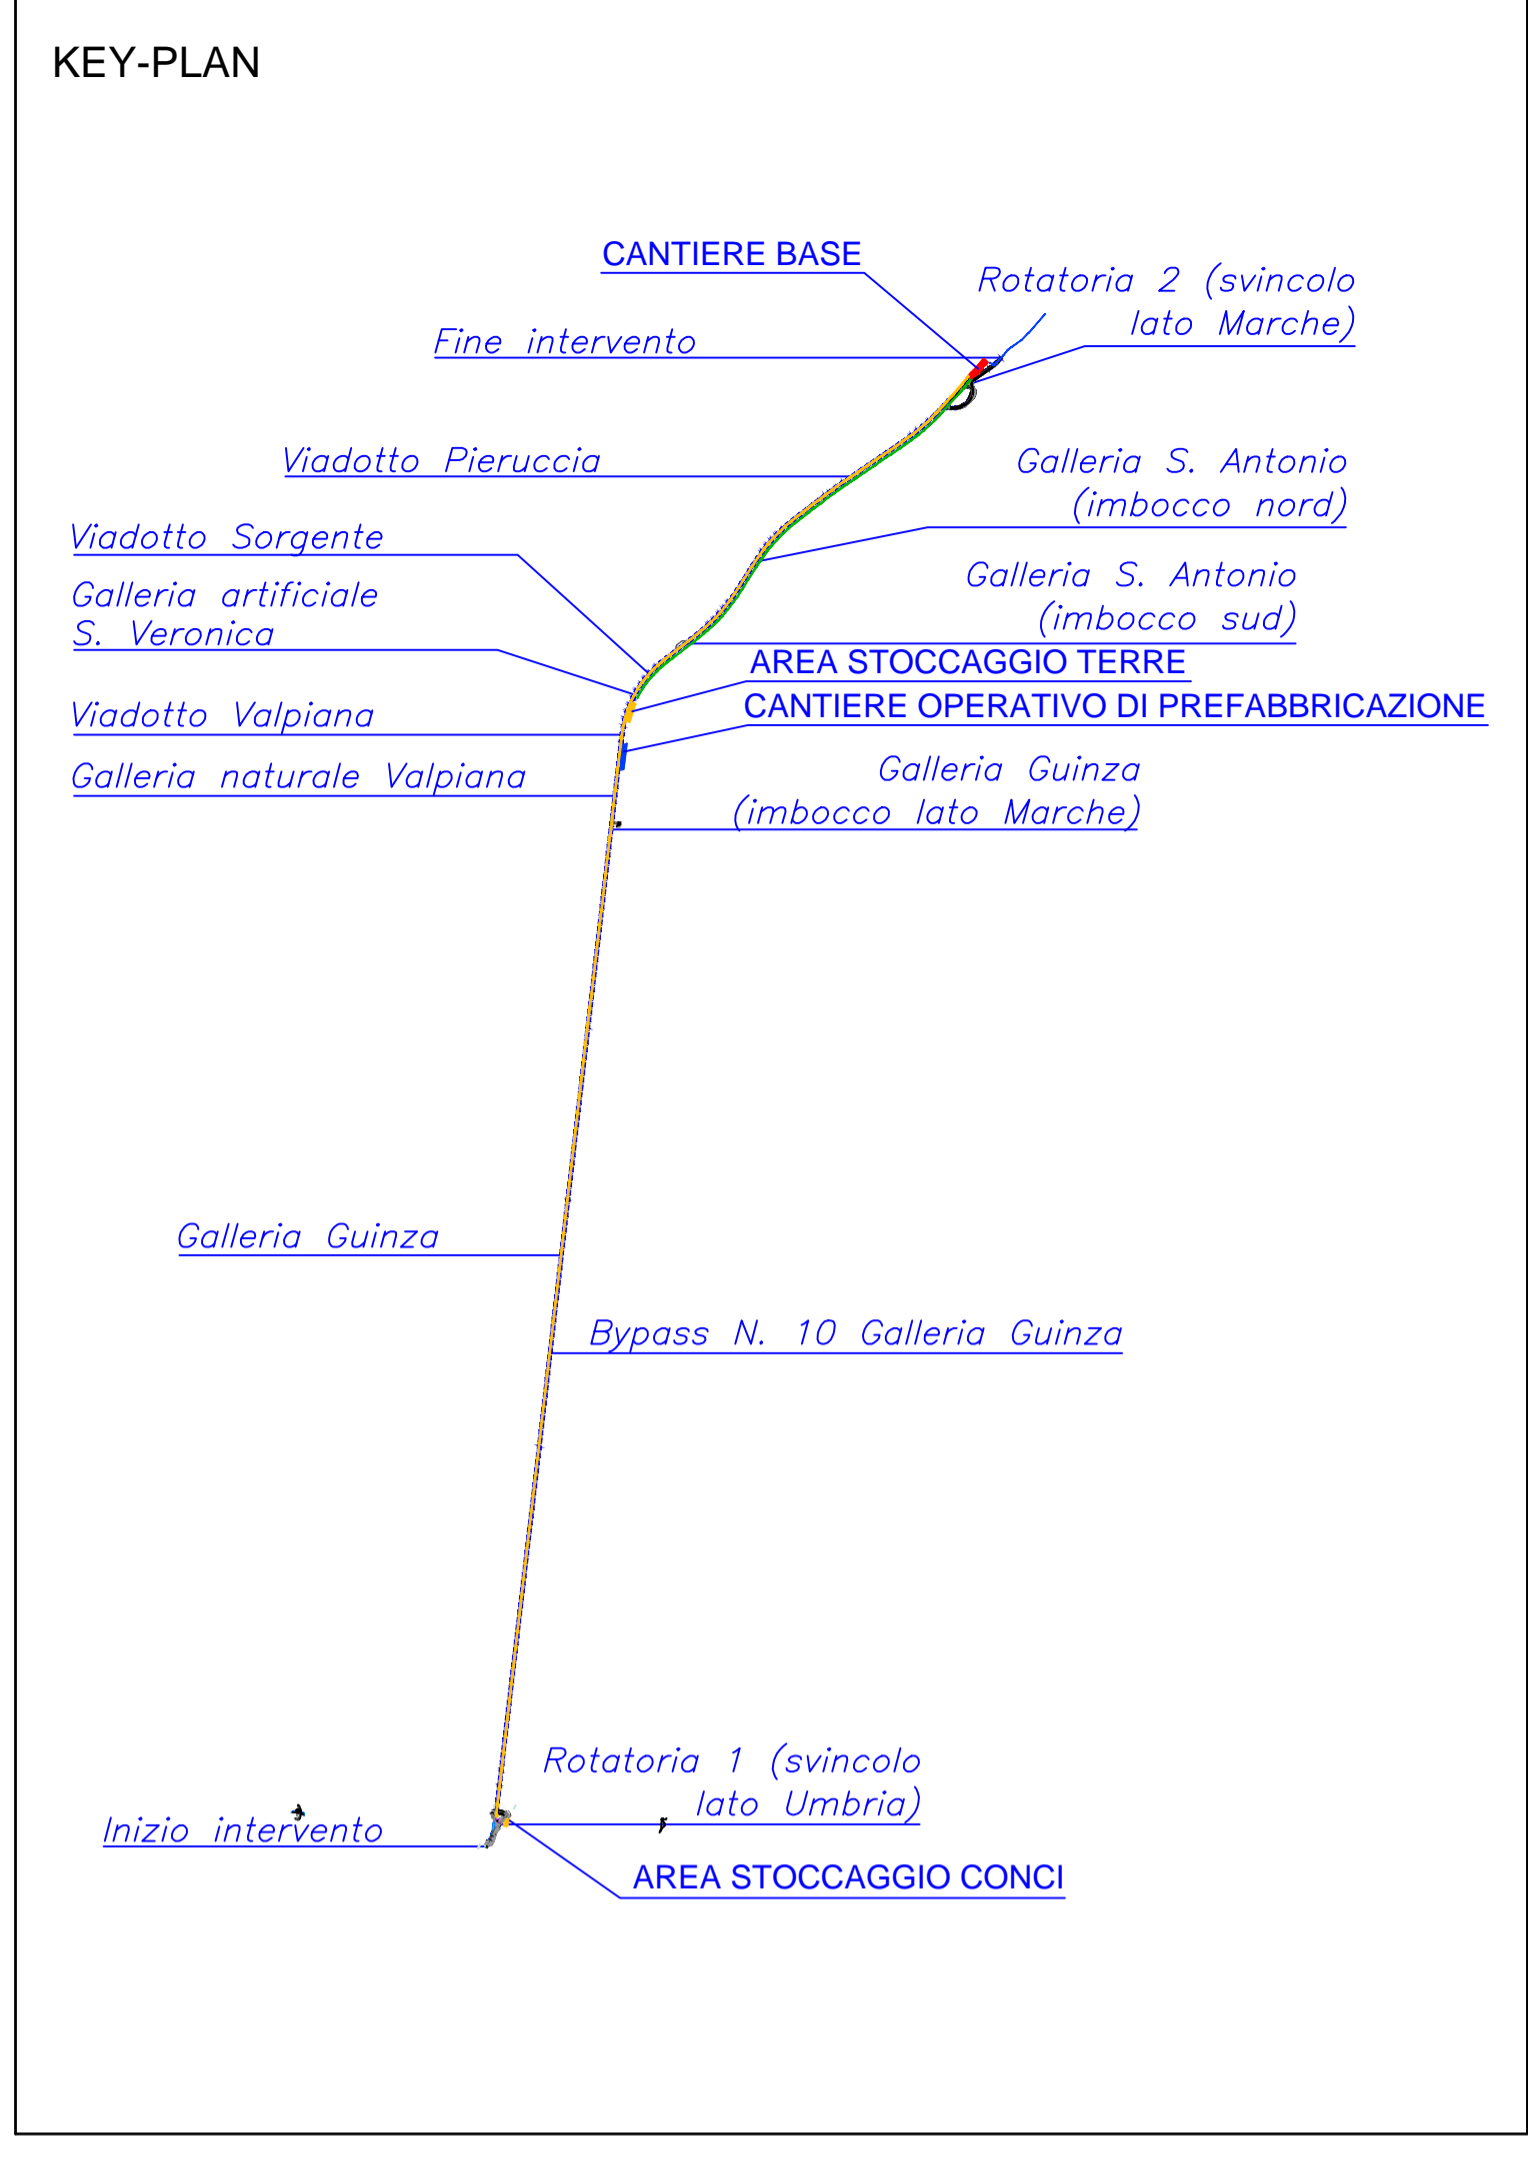


ITINERARIO INTERNAZIONALE E78 S.G.C. GROSSETO – FANO
 Tratto Selci Lama (E45) – S. Stefano di Gaifa
 Adeguamento a 2 corsie della Galleria della Guinza (lotto 2)
 e del tratto Guinza – Mercatello Ovest (lotto 3)
 1° stralcio

PROGETTO DEFINITIVO cod. AN58

PROGETTAZIONE: ANAS - DIREZIONE PROGETTAZIONE E REALIZZAZIONE LAVORI

PROGETTISTI:
 Ing. VINCENZO MARZI
 Ordine Ingegneri di Bari n. 3594

IL GEOLOGO
 Geol. FRANCESCO MATALONI
 Ordine Geologi del Lazio n. 725

IL RESPONSABILE DEL S.I.A.
 Arch. GIOVANNI MAGARO*
 Ordine Architetti di Roma n. 16183

COORDINATORE PER LA SICUREZZA IN FASE DI PROGETTAZIONE
 Geom. FABIO QUONDAM

VISTO: IL RESP. DEL PROCEDIMENTO
 Dott. ing. ANTONIO SCALAMANDRE

PROTOCOLLO _____ DATA: _____

STUDIO DI IMPATTO AMBIENTALE
CANTIERIZZAZIONE E INTERVENTI DI MITIGAZIONE AMBIENTALE
 Planimetria generale ubicazione aree e piste di cantiere

CODICE PROGETTO		NOME FILE		REVISIONE
PROGETTO	LIV. PROC.	N. PROC.	T00-IA03-AMB-PL03_A.dwg	
LO702M	D	1801	CODICE ELAB. T00IA03AMBPL03	A
D				1:500
C				
B				
A				
REV.	DESCRIZIONE	DATA	REDATTO	VERIFICATO
				APPROVATO