SEZIONE TIPO RIFACIMENTO VIABILITA' ESISTENTE
Svincolo 1 - Lato Umbria

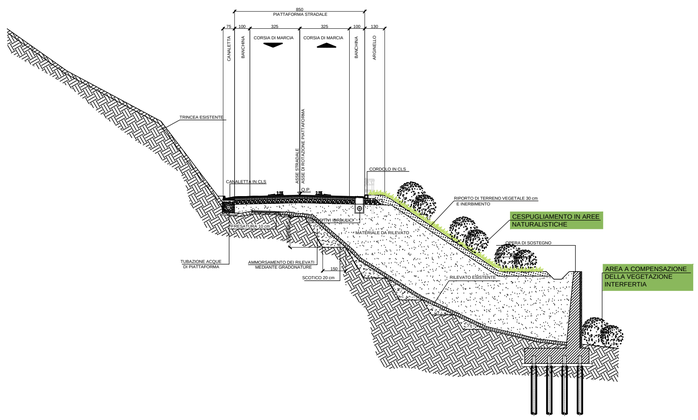

SEZIONE TIPO IN ROTATORIA
Svincolo 1 - Lato Umbria

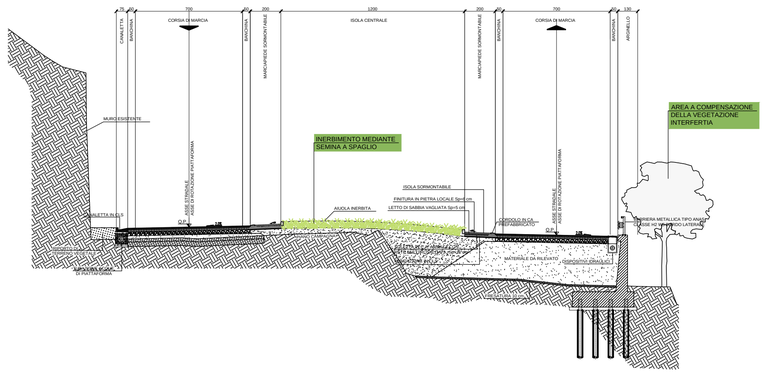

Anas — GRUPPO FS ITALIANE — 90

Direzione Progettazione e Realizzazione Lavori

ITINERARIO INTERNAZIONALE E78 S.G.C. GROSSETO – FANO
Tratto Selci Lama (E45) – S. Stefano di Gaifa
Adeguamento a 2 corsie della Galleria della Guinza (lotto 2) e del tratto Guinza – Mercatello Ovest (lotto 3)
1° stralcio

PROGETTO DEFINITIVO — COD. AN58

PROGETTAZIONE: ANAS - DIREZIONE PROGETTAZIONE E REALIZZAZIONE LAVORI

PROGETTISTI:
Ing. VINCENZO MARZI
Ordine Ingegneri di Bari n. 3594

IL GEOLOGO
Geol. FRANCESCO MATALONI
Ordine Geologici del Lazio n. 725

IL RESPONSABILE DEL S.I.A.
Arch. GIOVANNI MAGARO'
Ordine Architetti di Roma n. 16183

COORDINATORE PER LA SICUREZZA IN FASE DI PROGETTAZIONE
Geom. FABIO QUONDAM

VISTO: IL RESP. DEL PROCEDIMENTO
Dott. ing. ANTONIO SCALAMANDRE'

PROTOCOLLO | DATA:

STUDIO DI IMPATTO AMBIENTALE
CANTIERIZZAZIONE E INTERVENTI DI MITIGAZIONE AMBIENTALE
Sezioni e dettagli opere a verde

CODICE PROGETTO				NOME FILE	REVISIONE	
PROGETTO	LIV. PROG.	N. PROG.		T00-IA03-AMB-DI01_A.dwg		
LO702M	D	1801	CODICE ELAB.	T00IA03AMBDI01	A	Varie

REV.	DESCRIZIONE	DATA	REDATTO	VERIFICATO	APPROVATO
D					
C					
B					
A			–	–	–